

UCHWAŁA NR XLVI/428/2022
RADY MIEJSKIEJ OSTRZESZÓW

z dnia 24 lutego 2022 r.

w sprawie miejscowego planu zagospodarowania przestrzennego w rejonie ulicy Harcerskiej w Ostrzeszowie

Na podstawie art. 18 ust. 2 pkt 5 ustawy z dnia 8 marca 1990 r. o samorządzie gminnym (*t.j. Dz. U. z 2021 r. poz. 1372 z późniejszymi zmianami*) i art. 20 ust. 1 ustawy z dnia 27 marca 2003 r. o planowaniu i zagospodarowaniu przestrzennym (*t.j. Dz. U. z 2021 r. poz. 741 z późniejszymi zmianami*) Rada Miejska Ostrzeszów, po stwierdzeniu że miejscowy plan zagospodarowania przestrzennego nie narusza ustaleń studium uwarunkowań i kierunków zagospodarowania przestrzennego miasta i gminy Ostrzeszów, uchwala, co następuje:

§ 1. 1. Uchwala się miejscowy plan zagospodarowania przestrzennego w rejonie ul. Harcerskiej w Ostrzeszowie.

2. Planem miejscowym obejmuje się obszary, zlokalizowane w województwie wielkopolskim, w powiecie ostrzeszowskim, w mieście Ostrzeszów, w rejonie ulicy Harcerskiej.

3. Granice obszarów objętych planem przedstawiono na rysunku planu, o którym mowa w § 2 pkt 1.

§ 2. Integralnymi częściami uchwały są:

- 1) rysunek planu, zatytułowany "Miejscowy plan zagospodarowania przestrzennego w rejonie ulicy Harcerskiej w Ostrzeszowie", opracowany w skali 1:1000 - stanowiący załącznik nr 1 do niniejszej uchwały;
- 2) rozstrzygnięcie Rady Miejskiej Ostrzeszów o sposobie rozpatrzenia uwag do projektu planu - stanowiące załącznik nr 2 do niniejszej uchwały;
- 3) rozstrzygnięcie Rady Miejskiej Ostrzeszów o sposobie realizacji, zapisanych w planie, inwestycji z zakresu infrastruktury technicznej, które należą do zadań własnych gminy oraz zasadach ich finansowania, zgodnie z przepisami o finansach publicznych - stanowiące załącznik nr 3 do niniejszej uchwały;
- 4) zbiór danych przestrzennych - stanowiący załącznik nr 4 do niniejszej uchwały.

DZIAŁ I.
Przepisy ogólne

§ 3. Zakres ustaleń planu miejscowego wynika z uchwały Nr XLV/291/2018 Rady Miejskiej Ostrzeszów z dnia 28 czerwca 2018 r. w sprawie przystąpienia do sporządzenia miejscowego planu zagospodarowania przestrzennego w rejonie ul. Harcerskiej w Ostrzeszowie.

§ 4. Ilekroć w dalszych przepisach niniejszej uchwały jest mowa o:

- 1) planie – należy przez to rozumieć ustalenia niniejszej uchwały, o ile z treści przepisu nie wynika inaczej;
- 2) terenie – należy przez to rozumieć obszar wyznaczony na rysunku planu, dla którego określono przeznaczenie oraz który wyznaczono na rysunku planu liniami rozgraniczającymi;
- 3) funkcji podstawowej terenu – należy przez to rozumieć synonim podstawowego przeznaczenia terenu;
- 4) miejscu postojowym – należy przez to rozumieć wyznaczone miejsce do parkowania na powierzchni terenu lub w budynku;
- 5) budynku gospodarczo-garażowym – należy przez to rozumieć budynek gospodarczy lub garażowy lub łączący obie te funkcje w dowolnych proporcjach;
- 6) wysokości zabudowy – należy przez to rozumieć wysokość liczoną od powierzchni posadzki parteru do najwyższego punktu konstrukcyjnego dachu;
- 7) wskaźniku powierzchni zabudowy – należy przez to rozumieć stosunek procentowy powierzchni zajętej przez budynki (mierzonej po zewnętrznym obrysie murów lub obudowy ścian przyziemia, a w przypadku

nadwiesz, podcieni z podporami i przejazdów, po obrysie wyższych kondygnacji tychże budynków i obiektów kubaturowych) do powierzchni działki budowlanej;

- 8) powierzchni całkowitej zabudowy – należy przez to rozumieć powierzchnię **całkowitą** wszystkich kondygnacji budynków lokalizowanych na działce budowlanej;
- 9) nieprzekraczalnej linii zabudowy – należy przez to rozumieć linie pokazane na rysunku planu, które określają najmniejszą odległość od granicy działki, w jakiej można sytuować ścianę budynku lub wiaty, bez uwzględniania takich elementów budynku jak pochylnie, podjazdy, tarasy i schody zewnętrzne realizowane w poziomie parteru budynku lub poniżej poziomu parteru budynku oraz bez uwzględniania takich elementów budynku jak zadaszenia, balkony, ganki, wykusze, okapy, gzymsy i detale architektoniczne o głębokości nieprzekraczającej 1,5 m od lica ściany budynku;
- 10) urządzeniach infrastruktury technicznej – należy przez to rozumieć zlokalizowane pod ziemią, na ziemi lub nad ziemią przewody lub urządzenia wodociągowe, kanalizacyjne, ciepłownicze, elektryczne, gazowe i telekomunikacyjne oraz drogi, z wyłączeniem przyłączy do budynków.

§ 5. 1. Do ustaleń miejscowego planu zagospodarowania przestrzennego zaliczają się następujące oznaczenia graficzne, wskazane na rysunku planu miejscowego, stanowiącym załącznik nr 1 do niniejszej uchwały:

- 1) granica obszaru objętego planem;
- 2) linie rozgraniczające tereny o różnym przeznaczeniu lub różnych zasadach zagospodarowania;
- 3) nieprzekraczalne linie zabudowy;
- 4) teren zabudowy mieszkaniowej jednorodzinnej;
- 5) teren zabudowy mieszkaniowej wielorodzinnej z usługami.

2. Pozostałe oznaczenia graficzne, wskazane na rysunku planu miejscowego stanowią treść informacyjną.

§ 6. Odstępuje się od ustaleń w zakresie:

- 1) zasad ochrony dziedzictwa kulturowego i zabytków, w tym krajobrazów kulturowych oraz dóbr kultury współczesnej,
- 2) wymagań wynikających z potrzeb kształtowania przestrzeni publicznych,
- 3) sposobu i terminu tymczasowego zagospodarowania, urządzania i użytkowania terenów,
- 4) granic i sposobów zagospodarowania terenów lub obiektów podlegających ochronie, na podstawie odrębnych przepisów, terenów górniczych, a także obszarów szczególnego zagrożenia powodzią, obszarów osuwania się mas ziemnych, krajobrazów priorytetowych określonych w audycie krajobrazowym oraz w planach zagospodarowania przestrzennego województwa,
- 5) sposobu i terminu tymczasowego zagospodarowania, urządzania i użytkowania terenów.

DZIAŁ II.

Przepisy szczegółowe

Rozdział 1.

Przeznaczenie terenów oraz linie rozgraniczające tereny o różnym przeznaczeniu lub różnych zasadach zagospodarowania

§ 7. Ustala się tereny o podstawowym przeznaczeniu:

- 1) teren zabudowy mieszkaniowej jednorodzinnej, oznaczony na rysunku planu symbolem MN;
- 2) teren zabudowy mieszkaniowej wielorodzinnej z usługami, oznaczony na rysunku planu symbolem MW/U.

§ 8. Linie rozgraniczającą tereny o różnym przeznaczeniu lub różnych zasadach zagospodarowania, określonych w niniejszej uchwale, stanowi linia ciągła pokazana na rysunku planu.

Rozdział 2.

Zasady ochrony i kształtowania ład przestrzennego

§ 9. Zakazuje się lokalizowania ogrodzeń wyższych niż 2,2 m.

§ 10. Ustala się nakaz wykańczania elewacji budynków z wykorzystaniem materiałów w kolorach stonowanych, pastelowych, przy czym zakazuje się stosowania kolorów jaskrawych.

Rozdział 3.

Zasady ochrony środowiska, przyrody i krajobrazu

§ 11. Zakazuje się lokalizacji przedsięwzięć mogących zawsze znacząco oddziaływać na środowisko, przy czym zakaz nie dotyczy urządzeń infrastruktury technicznej oraz inwestycji celu publicznego.

§ 12. Ustala się obowiązek wyposażenia nieruchomości w odpowiednio przygotowane miejsca do zbierania odpadów **i dalsze postępowanie z odpadami**, na warunkach określonych w przepisach odrębnych.

§ 13. Działalność prowadzona na obszarze objętym planem nie może powodować uciążliwości dla środowiska, polegających na przekraczaniu standardów jakości środowiska, określonych w przepisach odrębnych oraz na wykraczaniu poza granice nieruchomości, do której inwestor posiada tytuł prawny - z zastrzeżeniem odstępstw, o których mowa w przepisach szczegółowych.

§ 14. Dopuszcza się odbudowę, rozbudowę i przebudowę sieci drenarskiej z zachowaniem ustaleń planu, w sposób niekolidujący z funkcją podstawową terenu.

§ 15. 1. Dla terenu zabudowy mieszkaniowej jednorodzinnej ustala się zachowanie dopuszczalnych poziomów hałasu w środowisku, jak dla terenów zabudowy mieszkaniowej jednorodzinnej, określonych w przepisach odrębnych.

2. Dla terenu zabudowy mieszkaniowej wielorodzinnej z usługami ustala się zachowanie dopuszczalnych poziomów hałasu w środowisku, jak dla terenów mieszkaniowo-usługowych, określonych w przepisach odrębnych.

Rozdział 4.

Zasady kształtowania krajobrazu

§ 16. 1. Ustala się strefy ochronne, w których:

- 1) budynki należy lokalizować w odległości co najmniej 5,0 m **od rzutu poziomego skrajnego przewodu napowietrznej linii elektroenergetycznej 15 kV**;
- 2) budynki należy lokalizować w odległości co najmniej 3,0 m **od rzutu poziomego skrajnego przewodu napowietrznej linii elektroenergetycznej nN**;
- 3) zakazuje się dokonywania nowych nasadzeń zieleni o wysokości docelowej powyżej 2,0 m w pasie stref ochronnych, o których mowa w pkt 1 i 2 oraz w strefach kontrolowanych gazociągów.

2. Ustala się zachowanie stref kontrolowanych gazociągów zgodnie z przepisami odrębnymi.

§ 17. Ustala się nakaz realizowania nowych liniowych urządzeń infrastruktury technicznej w formie urządzeń podziemnych, **przy czym nakaz ten nie dotyczy złączy kablowych SN i nn**.

Rozdział 5.

Zasady kształtowania zabudowy oraz wskaźniki zagospodarowania terenu

§ 18. Na terenach zabudowy mieszkaniowej jednorodzinnej, oznaczonych na rysunku planu symbolami **MN**:

- 1) ustala się realizację budynku mieszkalnego jednorodzinnego, wolnostojącego;
- 2) dopuszcza się realizację budynków gospodarczo-garażowych;
- 3) dopuszcza się realizację urządzeń infrastruktury technicznej.

§ 19. Dla budynku mieszkalnego jednorodzinnego, realizowanego na terenie oznaczonym symbolem **MN** ustala się zachowanie następujących parametrów:

- 1) wysokość zabudowy do trzech kondygnacji nadziemnych i maksymalnie 9,0 m dla budynków krytych dachem stromym oraz do dwóch kondygnacji nadziemnych i maksymalnie 7,0 m dla budynków krytych dachem płaskim;
- 2) dopuszcza się realizację jednej kondygnacji podziemnej;

- 3) ustala się poziom posadzki parteru nie wyższy niż 0,50 m nad powierzchnią terenu przed głównym wejściem do budynku;
- 4) dach stromy, o kącie nachylenia połaci dachowych od 12° do 45° lub dach płaski o kącie nachylenia połaci dachowych do 12°, przy czym dopuszcza się realizację lukarn dachowych lub pokrycia dachu nad wejściem do budynku o innym kącie nachylenia niż wyżej określone, o ile będzie to podyktowane wymogami konstrukcji lub względami funkcjonalnymi pomieszczeń.

§ 20. Dla budynku gospodarczo-garażowego, realizowanego na terenie oznaczonym symbolem **MN** ustala się zachowanie następujących parametrów:

- 1) wysokość zabudowy do jednej kondygnacji nadziemnej i maksymalnie 6,0 m dla budynku krytego dachem stromym oraz do jednej kondygnacji nadziemnej i maksymalnie 4,0 m dla budynku krytego dachem płaskim;
- 2) zakazuje się realizacji kondygnacji podziemnej;
- 3) ustala się poziom posadzki parteru nie wyższy niż 0,50 m nad powierzchnią terenu przed głównym wejściem do budynku;
- 4) dach stromy, o kącie nachylenia połaci dachowych od 12° do 45° lub dach płaski o kącie nachylenia połaci dachowych do 12°.

§ 21. Dla działki budowlanej na terenie oznaczonym symbolem **MN** ustala się:

- 1) minimalny wskaźnik intensywności zabudowy wynoszący 0,05;
- 2) maksymalny wskaźnik intensywności zabudowy wynoszący 1,8.

§ 22. Dla działki budowlanej na terenie oznaczonym symbolem **MN** ustala się:

- 1) minimalny wskaźnik powierzchni zabudowy wynoszący 5%;
- 2) maksymalny wskaźnik powierzchni zabudowy wynoszący 45%.

§ 23. Dla działki budowlanej na terenie oznaczonym symbolem **MN** ustala się minimalny udział powierzchni biologicznie czynnej wynoszący 35%.

§ 24. Na terenie zabudowy mieszkaniowej wielorodzinnej z usługami, oznaczonym na rysunku planu symbolem **MW/U**:

- 1) ustala się realizację budynku mieszkalnego wielorodzinnego z usługami, wolnostojącego;
- 2) zakazuje się realizacji szpitali;
- 3) dopuszcza się realizację budynku gospodarczo-garażowego;
- 4) dopuszcza się realizację urządzeń infrastruktury technicznej.

§ 25. Dla budynku mieszkalnego wielorodzinnego z usługami, realizowanego na terenie oznaczonym symbolem **MW/U** ustala się zachowanie następujących parametrów:

- 1) wysokość zabudowy do trzech kondygnacji nadziemnych i maksymalnie 9,5 m;
- 2) dopuszcza się realizację jednej kondygnacji podziemnej;
- 3) ustala się poziom posadzki parteru nie wyższy niż 0,50 m nad powierzchnią terenu przed głównym wejściem do budynku;
- 4) dach stromy, o kącie nachylenia połaci dachowych od 12° do 45°, przy czym dopuszcza się realizację lukarn dachowych lub pokrycia dachu nad wejściem do budynku o innym kącie nachylenia niż wyżej określone, o ile będzie to podyktowane wymogami konstrukcji lub względami funkcjonalnymi pomieszczeń.

§ 26. Dla budynku gospodarczo-garażowego, realizowanego na terenie oznaczonym symbolem **MW/U** ustala się zachowanie następujących parametrów:

- 1) wysokość zabudowy do jednej kondygnacji nadziemnej i maksymalnie 6,0 m;
- 2) zakazuje się realizacji kondygnacji podziemnej;

- 3) ustala się poziom posadzki parteru nie wyższy niż 0,50 m nad powierzchnią terenu przed głównym wejściem do budynku;
- 4) dach stromy, o kącie nachylenia połaci dachowych od 12° do 45°.

§ 27. Dla działki budowlanej na terenie oznaczonym symbolem **MW/U** ustala się:

- 1) minimalny wskaźnik intensywności zabudowy wynoszący 0,10;
- 2) maksymalny wskaźnik intensywności zabudowy wynoszący 2,0.

§ 28. Dla działki budowlanej na terenie oznaczonym symbolem **MW/U** ustala się:

- 1) minimalny wskaźnik powierzchni zabudowy wynoszący 10%;
- 2) maksymalny wskaźnik powierzchni zabudowy wynoszący 50%.

§ 29. Dla działki budowlanej na terenie oznaczonym symbolem **MW/U** ustala się minimalny udział powierzchni biologicznie czynnej wynoszący 25%.

§ 30. Ustala się zachowanie nieprzekraczalnych linii zabudowy – zgodnie z rysunkiem planu.

§ 31. 1. Ustala się obowiązek zapewnienia min. 2 miejsc postojowych w granicach działki budowlanej dla samochodów osobowych na każdy lokal mieszkalny w budynku mieszkalnym jednorodzinnym lub w budynku mieszkalnym wielorodzinnym z usługami.

2. Ustala się obowiązek realizacji min. 2 miejsc postojowych dla samochodów osobowych na każde rozpoczęte 50 m² powierzchni użytkowej lokalu usługowego, wydzielonej w budynku mieszkalnym jednorodzinnym lub w budynku mieszkalnym wielorodzinnym z usługami.

3. Ustala się obowiązek realizacji miejsc postojowych, o parametrach zgodnych z przepisami odrębnymi, oraz realizację miejsc przeznaczonych na parkowanie pojazdów zaopatrzonych w kartę parkingową – w zależności od potrzeb, w sposób zgodny z przepisami odrębnymi.

Rozdział 6.

Szczegółowe zasady i warunki scalania i podziału nieruchomości objętych planem miejscowym

§ 32. Odstępuje się od ustalenia parametru minimalnej powierzchni działek, jakie powstaną w wyniku scalania i podziału nieruchomości.

§ 33. Odstępuje się od ustalenia minimalnej szerokości frontu nowopowstałych działek, przy czym granice podziałów należy prowadzić możliwie pod kątem prostym lub zbliżonym do prostego w stosunku do terenu pasa drogi, z której realizowany będzie dostęp komunikacyjny.

§ 34. W przypadku wydzielania ewentualnych działek służących lokalizacji urządzeń infrastruktury technicznej – o parametrach nowo wydzielanej działki decydować będą względy techniczne i użytkowe.

Rozdział 7.

Szczególne warunki zagospodarowania terenów oraz ograniczenia w ich użytkowaniu, w tym zakaz zabudowy

§ 35. 1. Dopuszcza się zachowanie istniejących budynków oraz ich rozbudowę, przebudowę, nadbudowę, remonty i zmianę sposobu użytkowania na zasadach określonych w planie i w przepisach odrębnych.

2. W odniesieniu do tych części istniejących budynków, których gabaryty lub forma architektoniczna nie są zgodne z parametrami ustalonymi w planie, dopuszcza się ich przebudowę, remont oraz zmianę sposobu użytkowania na zasadach określonych w planie i w przepisach odrębnych.

§ 36. Dopuszcza się odbudowę budynków istniejących na obszarze objętym planem przy zachowaniu istniejących gabarytów, formy architektonicznej i sposobu ich usytuowania.

Rozdział 8.

Zasady modernizacji, rozbudowy i budowy systemów komunikacji i infrastruktury technicznej

§ 37. Obsługę komunikacyjną ustala się z istniejącej drogi publicznej.

§ 38. 1. Ustala się korzystanie z elementów infrastruktury technicznej istniejącej na obszarze objętym planem oraz poza granicami planu.

2. Dopuszcza się rozbudowę, remont i przebudowę istniejących oraz realizację nowych urządzeń infrastruktury technicznej w granicach obszaru objętego planem w zależności od rzeczywistych potrzeb, przy zachowaniu ustaleń planu dla poszczególnych terenów oraz ustaleń przepisów odrębnych.

3. Ustala się, że zaopatrzenie w poszczególne elementy infrastruktury technicznej odbywać się będzie na następujących warunkach:

- 1) ścieki bytowe i przemysłowe: do sieci kanalizacji sanitarnej;
- 2) wody opadowe lub roztopowe: zgodnie z przepisami odrębnymi;
- 3) woda przeznaczona do spożycia przez ludzi oraz do celów przeciwpożarowych i produkcyjnych: docelowo z sieci wodociągowej, z wykorzystaniem istniejących i projektowanych komunalnych urządzeń zaopatrzenia w wodę lub zgodnie z przepisami odrębnymi;
- 4) energia elektryczna: z wykorzystaniem urządzeń elektroenergetycznych istniejących i projektowanych na obszarze planu oraz poza jego granicami, na warunkach określonych przez dysponenta sieci;
- 5) ciepło: zgodnie z przepisami odrębnymi;
- 6) ciepło do celów technologicznych: zastosować niskoemisyjne źródła energii (np. gaz, olej opałowy); dopuszcza się wykorzystanie niekonwencjonalnych i odnawialnych źródeł energii, zgodnie z przepisami odrębnymi;
- 7) inne elementy uzbrojenia: na warunkach określonych w przepisach odrębnych.

Rozdział 9.

Stawki procentowe

§ 39. Ustala się stawkę procentową, służącą naliczeniu jednorazowej opłaty od wzrostu wartości nieruchomości, o której mowa w art. 36 ust. 4 ustawy z dnia 27 marca 2003 r. o planowaniu i zagospodarowaniu przestrzennym (t.j. Dz. U. z 2021 r. poz. 741 z późn. zm.), w wysokości 10%.

DZIAŁ III.

Przepisy końcowe


§ 40. Wykonanie uchwały powierza się Burmistrzowi Miasta i Gminy Ostrzeszów.

§ 41. Uchwała wchodzi w życie po upływie 14 dni od dnia ogłoszenia w Dzienniku Urzędowym Województwa Wielkopolskiego.

Przewodnicząca Rady Miejskiej Ostrzeszów

mgr Beata Calińska

Miejscowy plan zagospodarowania przestrzennego
w rejonie ulicy Harcerskiej w Ostrzeszowie

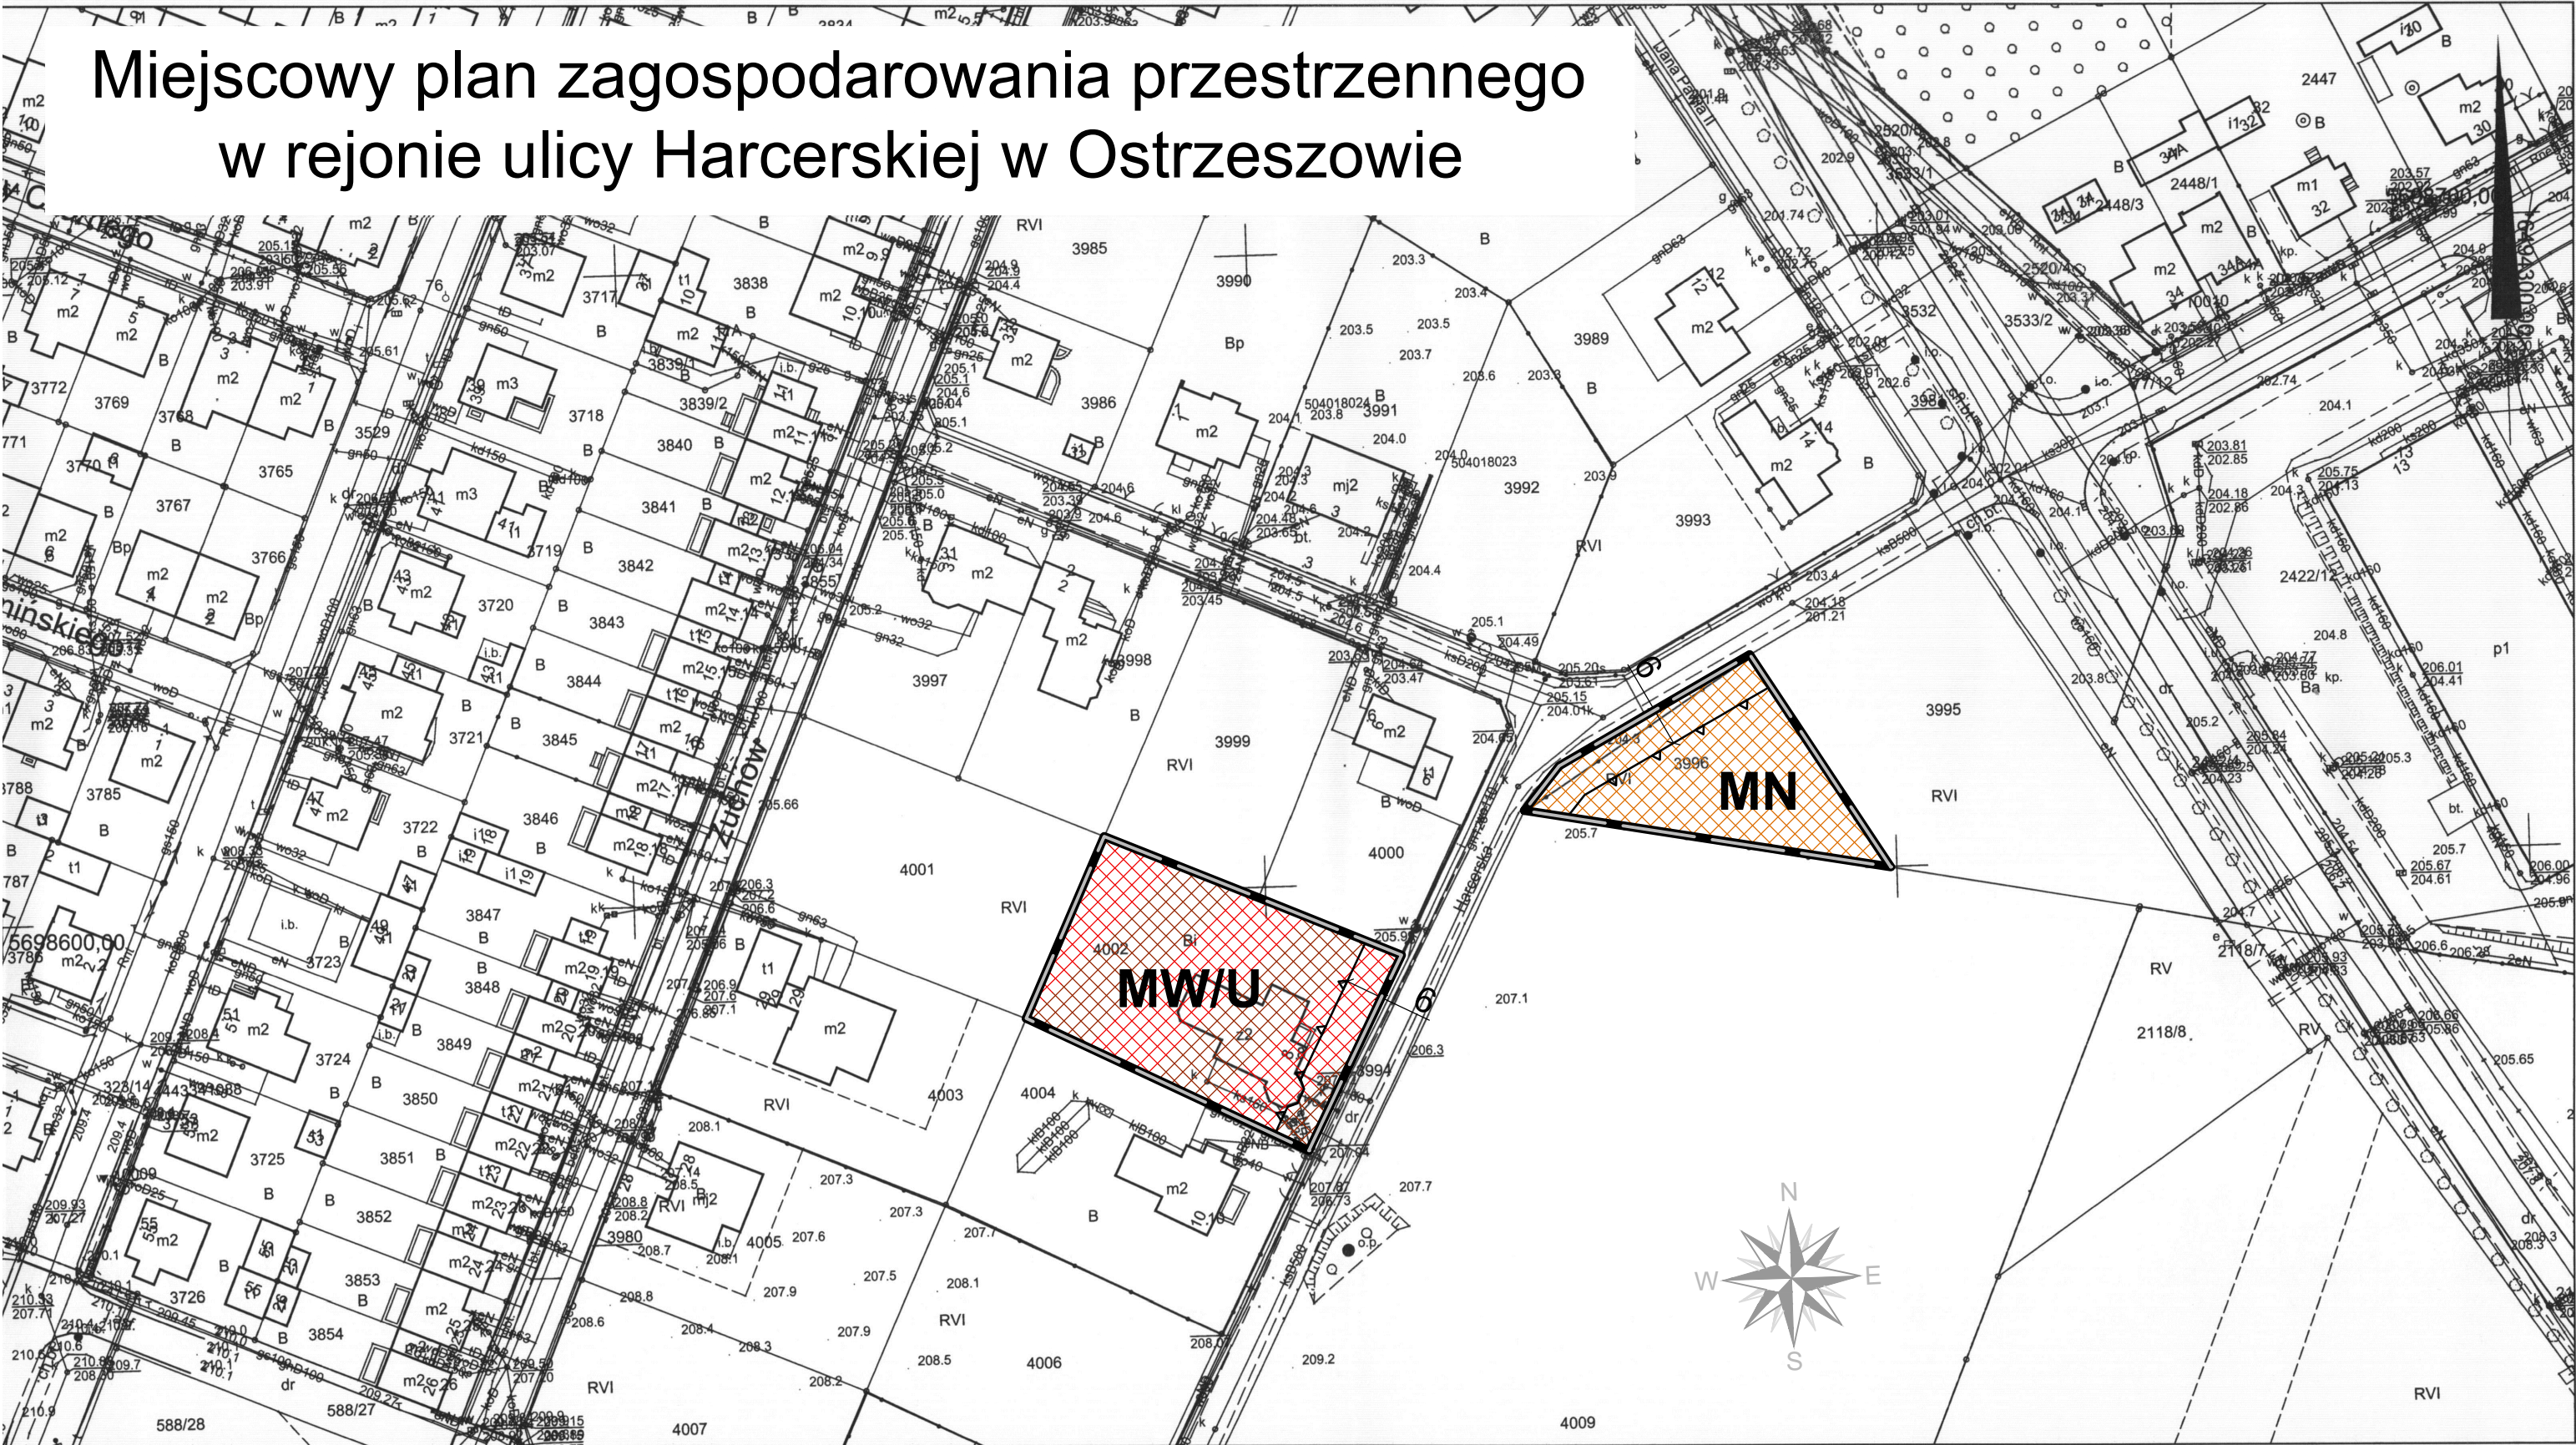

bręb: Ostrzeszów
kusz

r działki:

omówienie: GG.6621.1817.2020

Skala 1:1000
0 25 m



Poświadcza się zgodność niniejszej kopii z treścią materiału państwowego zasobu geodezyjnego i kartograficznego	
Organ prowadzący państwowy zasób geodezyjny i kartograficzny	STAROSTA OSTRZESZOWSKI
Nazwa materiału zasobu	mapa
Identyfikator ewidencyjny materiału zasobu	P.3018.1991.1
Data wykonania kopii	z 03-08-2020
Imię, nazwisko i podpis osoby reprezentującej organ	Justyna Cempel-Bochyńska Inżynier

Załącznik nr 1
do uchwały Nr XLVI/428/2022
Rady Miejskiej Ostrzeszów
z dnia 24 lutego 2022 r.

Wyrys ze studium uwarunkowań i kierunków
zagospodarowania przestrzennego miasta i gminy Ostrzeszów



M1 - tereny wielofunkcyjne z dominującym udziałem
zabudowy mieszkaniowej

Tereny objęte planem miejscowym

OZNACZENIA:

USTALENIA PLANU

- Granice obszarów objętych planem
- Linia rozgraniczająca tereny o różnym przeznaczeniu lub różnych zasadach zagospodarowania
- Nieprzekraczalne linie zabudowy
- MW/U Teren zabudowy mieszkaniowej wielorodzinnej z usługami
- MN Teren zabudowy mieszkaniowej jednorodzinnej

TREŚĆ INFORMACYJNA PLANU

- w granicach planu Obszar chronionego krajobrazu "Wzgórza Ostrzeszowskie i Kotlina Odolanowska"
- 10 Wymiary [m]

Rozstrzygnięcie Rady Miejskiej Ostrzeszów o sposobie rozpatrzenia uwag do projektu miejscowego planu zagospodarowania przestrzennego w rejonie ulicy Harcerskiej w Ostrzeszowie

Zgodnie z art. 17 pkt 9 i 11 ustawy z dnia 27 marca 2003 r. o planowaniu i zagospodarowaniu przestrzennym (*t.j. Dz. U. z 2021 r. poz. 741 z późniejszymi zmianami*) projekt miejscowego planu zagospodarowania przestrzennego w rejonie ulicy Harcerskiej w Ostrzeszowie został wyłożony do publicznego wglądu w dniach od 1 grudnia 2021 r. do 31 grudnia 2021 r. W wyznaczonym terminie nie wniesiono żadnej uwagi do protokołu.

W dniu 15 grudnia 2021 r. w siedzibie Urzędu Miasta i Gminy Ostrzeszów odbyła się dyskusja publiczna nad rozwiązaniami przyjętymi w projekcie planu miejscowego. W toku dyskusji publicznej nie wniesiono uwag do projektu planu miejscowego.

W wyznaczonym terminie przyjmowania uwag, tj. do dnia 21 stycznia 2022 r. włącznie, do Urzędu Miasta i Gminy Ostrzeszów nie wpłynęła żadna uwaga w przedmiotowej sprawie.

Mając na uwadze powyższe, Rada Miejska Ostrzeszów nie podejmuje rozstrzygnięcia o sposobie rozpatrzenia uwag.

Rozstrzygnięcie Rady Miejskiej Ostrzeszów o sposobie realizacji, zapisanych w planie, inwestycji z zakresu infrastruktury technicznej, które należą do zadań własnych gminy oraz zasadach ich finansowania, zgodnie z przepisami o finansach publicznych

Na podstawie art. 20 ust. 1 ustawy z 27 marca 2003 r. o planowaniu i zagospodarowaniu przestrzennym (t.j. Dz. U. z 2021 r. poz. 741 z późn. zm.) Rada Miejska Ostrzeszów rozstrzyga, co następuje:

§ 1. Określa się sposób realizacji oraz zasady finansowania inwestycji z zakresu infrastruktury technicznej, służących zaspokajaniu zbiorowych potrzeb wspólnoty, które należą do zadań własnych gminy.

§ 2. Opis sposobu realizacji inwestycji:

- a) realizacja inwestycji przebiegać będzie zgodnie z obowiązującymi przepisami, w tym m.in. ustawą prawo budowlane, ustawą o zamówieniach publicznych, samorządzie gminnym, gospodarce komunalnej i o ochronie środowiska.

§ 3. Finansowanie inwestycji będzie odbywać się poprzez:

- a) wydatki z budżetu gminy;

Załącznik Nr 4 do uchwały Nr XLVI/428/2022

Rady Miejskiej Ostrzeszów

z dnia 24 lutego 2022 r.

Zalacznik4.xml

Dane przestrzenne, o których mowa w art. 67a ust. 3 i 5 ustawy z dnia 27 marca 2003 r. o planowaniu i zagospodarowaniu przestrzennym (j.t. Dz.U. z 2020 r. poz. 293 z późn. zm.) ujawnione zostaną po kliknięciu w ikonę

Uzasadnienie

1. Zakres ustaleń planu miejscowego wynika z uchwały Nr XLV/291/2018 Rady Miejskiej Ostrzeszów z dnia 28 czerwca 2018 r. w sprawie przystąpienia do sporządzenia miejscowego planu zagospodarowania przestrzennego w rejonie ul. Harcerskiej w Ostrzeszowie.

2. Planem miejscowym objęto obszary, zlokalizowane w województwie wielkopolskim, w powiecie ostrzeszowskim, w mieście Ostrzeszów, w rejonie ulicy Harcerskiej.

3. Zgodnie z ustawą z dnia 27 marca 2003 r. o planowaniu i zagospodarowaniu przestrzennym (t. j. Dz. U. z 2021 r. poz. 741 z późn. zm.), została przeprowadzona procedura sporządzania miejscowego planu, przewidziana w art. 17.

4. Stosownie do art. 17 pkt 1 ww. ustawy, ogłoszenie o przystąpieniu do sporządzenia miejscowego planu ukazało się w gazecie Nasze Strony Ostrzeszowskie w dniu 11 lutego 2020r. a obwieszczenie zostało wywieszone na tablicy ogłoszeń Urzędu Miasta i Gminy Ostrzeszów, w dniach od 7 lutego 2020r. do 27 marca 2020r. oraz na stronie internetowej [tut.](#) Urzędu.

5. Stosownie do art. 17 pkt 2 ww. ustawy o planowaniu i zagospodarowaniu przestrzennym, pismami znak WGP.6722.02.2020.KS z dnia 05.02.2020 r. o przystąpieniu do sporządzenia miejscowego planu zostały zawiadomione instytucje oraz organy właściwe do uzgadniania i opiniowania.

6. Uzgodniono zakres i stopień szczegółowości informacji wymaganych w prognozie oddziaływania na środowisko z Regionalnym Dyrektorem Ochrony Środowiska w Poznaniu, pismo znak WOO-III.411.54.2020.AM.1 z dnia 9 marca 2020 r. i z Państwowym Powiatowym Inspektorem Sanitarnym w Ostrzeszowie, pismo znak ON.ZNS.452.6.02.2020 z dnia 21 lutego 2020 r.

7. Zgodnie z art. 17 pkt 4 sporządzono projekt miejscowego planu zagospodarowania wraz z prognozą oddziaływania na środowisko, uwzględniając ustalenia Studium uwarunkowań i kierunków zagospodarowania przestrzennego miasta i gminy Ostrzeszów, a także sporządzono prognozę skutków finansowych uchwalenia miejscowego planu z uwzględnieniem art. 36 ustawy. Projekt planu miejscowego nie narusza ustaleń studium.

8. Zgodnie z art. 1 ust. 2 ustawy o planowaniu i zagospodarowaniu przestrzennym projekt miejscowego planu zagospodarowania przestrzennego:

a) uwzględnia wymagania ładu przestrzennego, w tym urbanistyki i architektury oraz walory architektoniczne i krajobrazowe - ustalenia planu miejscowego nie mogą naruszać ustaleń studium uwarunkowań i kierunków zagospodarowania przestrzennego; ustalenia planu miejscowego znajdują uzasadnienie w wynikach bilansu terenów, sporządzonego na potrzeby studium uwarunkowań i kierunków zagospodarowania przestrzennego miasta i gminy Ostrzeszów; w projekcie planu miejscowego przewidziano rozwój zabudowy mieszkaniowej jednorodzinnej oraz wielorodzinnej z usługami; plan miejscowy przewiduje rozwój zabudowy w sposób tworzący jednolitą całość, wyposażoną w podstawową infrastrukturę oraz tereny komunikacji;

b) uwzględnia wymagania ochrony środowiska, w tym gospodarowania wodami i ochrony gruntów rolnych i leśnych – nie dotyczy,

c) w zakresie wymagań dotyczących ochrony dziedzictwa kulturowego i zabytków oraz dóbr kultury współczesnej – nie dotyczy,

d) uwzględnia wymagania ochrony zdrowia oraz bezpieczeństwa ludzi i mienia, a także potrzeby osób niepełnosprawnych,

e) uwzględnia walory ekonomiczne przestrzeni,

f) uwzględnia prawo własności,

g) w zakresie potrzeb obronności i bezpieczeństwa państwa – nie dotyczy,

h) uwzględnia potrzeby interesu publicznego,

i) uwzględnia potrzeby w zakresie rozwoju infrastruktury technicznej – dopuszcza realizację tejże infrastruktury na określonych zasadach,

j) został sporządzony przy zapewnieniu udziału społeczeństwa, w tym przy użyciu środków komunikacji elektronicznej,

k) został sporządzony przy zachowaniu jawności i przejrzystości procedur planistycznych,

l) w zakresie potrzeby zapewnienia odpowiedniej ilości i jakości wody, do celów zaopatrzenia ludności.

9. Zgodnie z art. 1 ust. 3 ustawy o planowaniu i zagospodarowaniu przestrzennym przy sporządzaniu projektu miejscowego planu uwzględniony został interes publiczny oraz interesy prywatne, zmierzające do ochrony istniejącego stanu zagospodarowania, a także analizy ekonomiczne, środowiskowe i społeczne.

10. W odniesieniu do art. 1 ust. 4 ustawy z dnia 27 marca 2003 r. o planowaniu i zagospodarowaniu przestrzennym (t.j. Dz. U. z 2021 r. poz. 741 z późn. zm.): ustalenia planu miejscowego nie mogą naruszać ustaleń studium uwarunkowań i kierunków zagospodarowania przestrzennego; ustalenia planu miejscowego znajdują uzasadnienie w wynikach bilansu terenów, sporządzonego na potrzeby zmiany studium uwarunkowań i kierunków zagospodarowania przestrzennego miasta i gminy Ostrzeszów; w projekcie planu miejscowego przewidziano rozwój zabudowy mieszkaniowej jednorodzinnej oraz wielorodzinnej z usługami; plan miejscowy przewiduje rozwój zabudowy w sposób tworzący jednolitą całość, wyposażoną w podstawową infrastrukturę oraz tereny komunikacji.

11. Projekt miejscowego planu zagospodarowania przestrzennego sporządzony został zgodnie z wynikami analizy aktualności Studium uwarunkowań i kierunków zagospodarowania przestrzennego miasta i gminy Ostrzeszów i miejscowych planów zagospodarowania przestrzennego o której mowa w art. 32 ust. 1 ustawy o planowaniu i zagospodarowaniu przestrzennym, przyjętym uchwałą Nr XXIV/143/2016 Rady Miejskiej Ostrzeszów z dnia 27 października 2016 roku w sprawie aktualności studium uwarunkowań i kierunków zagospodarowania przestrzennego miasta i gminy Ostrzeszów i miejscowych planów zagospodarowania przestrzennego.

12. Zgodnie z prognozą skutków finansowych, sporządzoną na podstawie art. 17 pkt 5 ustawy o planowaniu i zagospodarowaniu przestrzennym realizacja ustaleń planu nie wpłynie negatywnie na budżet gminy.

13. Na podstawie art. 17 pkt 6 lit. a ustawy o planowaniu i zagospodarowaniu przestrzennym Burmistrz Miasta i Gminy Ostrzeszów uzyskał opinie do przedstawionych w projekcie miejscowego planu rozwiązań, od właściwych organów i instytucji.

14. Na podstawie art. 17 pkt 6 lit. b ustawy o planowaniu i zagospodarowaniu przestrzennym, Burmistrz Miasta i Gminy Ostrzeszów uzgodnił projekt miejscowego planu z właściwymi organami i instytucjami - w niezbędnym zakresie dokonano powtórzenia procedury uzgadniania.

15. Wyłożenie do publicznego wglądu projektu miejscowego planu wraz z prognozą oddziaływania na środowisko – nastąpiło w dniach od 1 grudnia 2021 r. do 31 grudnia 2021 r. Ogłoszenie o wyłożeniu do publicznego wglądu ww. projektu miejscowego planu, ukazało się w gazecie Nasze Strony Ostrzeszowskie w dniu 23 listopada 2021 r. oraz na stronie internetowej Urzędu, a obwieszczenie zostało wywieszone na tablicy Urzędu Miasta i Gminy Ostrzeszów, w dniach od 23 listopada 2021 r. do 26 stycznia 2022 r.

16. W dniu 15 grudnia 2021 r. odbyła się dyskusja publiczna nad przyjętymi rozwiązaniami w projekcie miejscowego planu zagospodarowania przestrzennego.

17. W ustawowym terminie, tj. 14 dni po wyłożeniu – do dnia 21 stycznia 2022 r. – nie wpłynęła żadna uwaga w przedmiotowej sprawie.

18. Wobec dopełnienia procedury przewidzianej ustawą z dnia 27 marca 2003 r. o planowaniu i zagospodarowaniu przestrzennym przedłożono Radzie Miejskiej Ostrzeszów projekt uchwały w sprawie miejscowego planu zagospodarowania przestrzennego w rejonie ulicy Harcerskiej w Ostrzeszowie.

19. W związku z powyższym przyjęcie uchwały jest uzasadnione.

Przewodnicząca Rady Miejskiej Ostrzeszów

mgr Beata Calińska