




Załącznik nr 1
do uchwały Nr ____/____/2022
Rady Miejskiej Ostrzeszów
z dnia ____ 2022 r.

Wzrys ze studium uwarunkowań i kierunków
zagospodarowania przestrzennego miasta i gminy Ostrzeszów

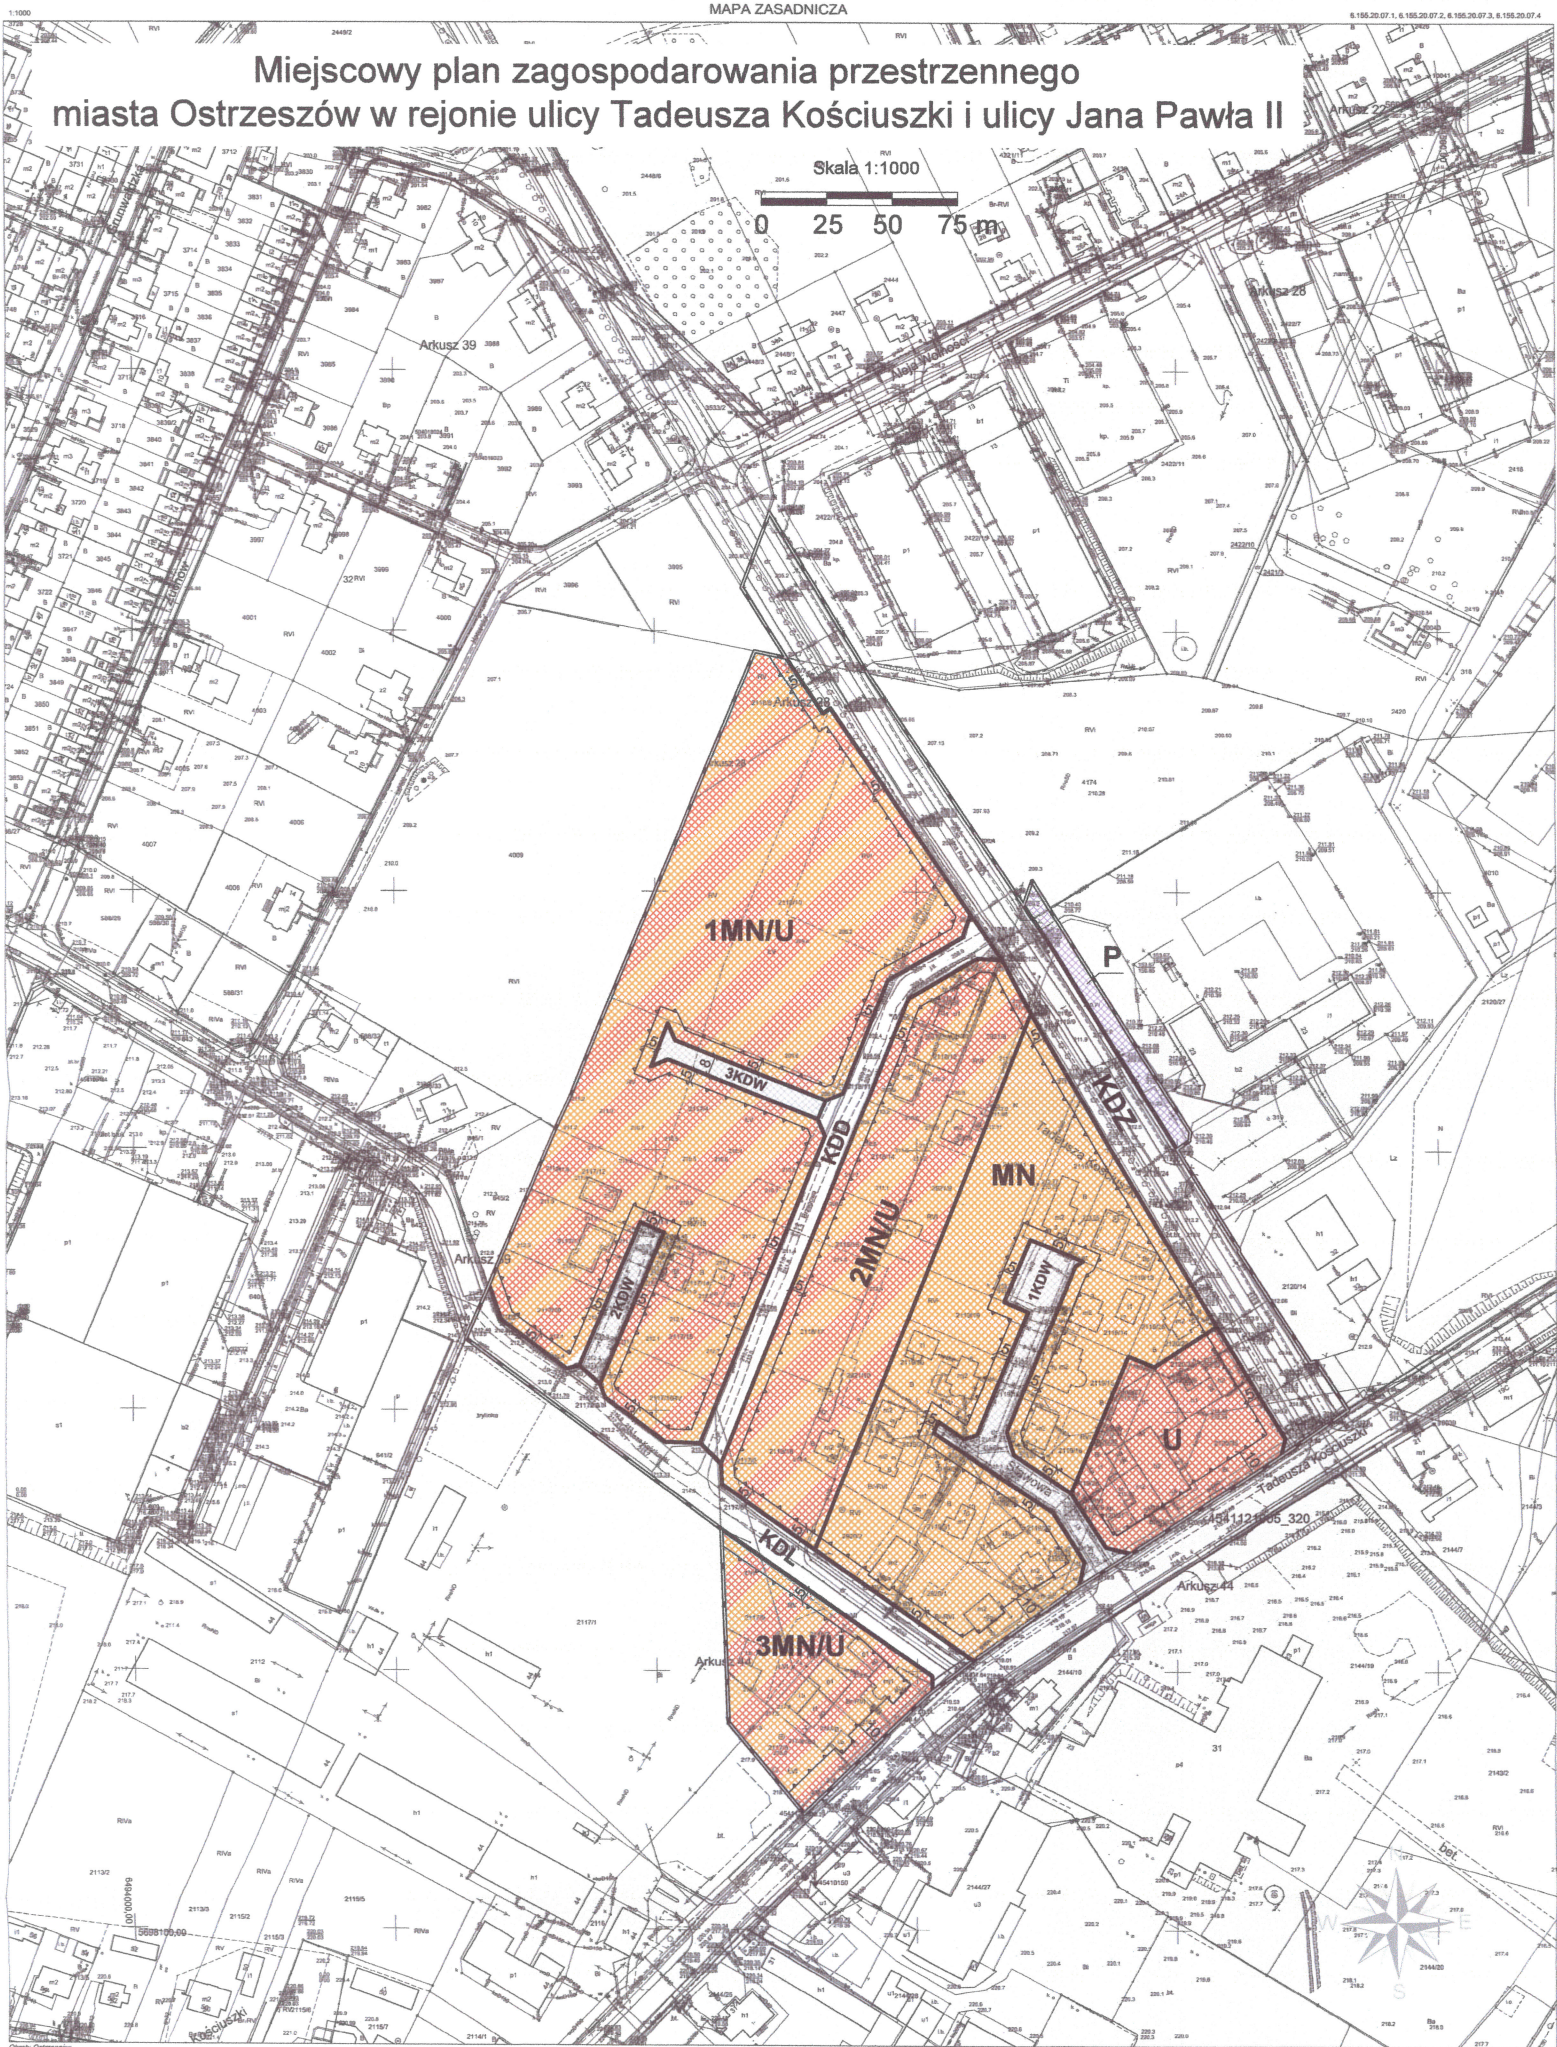

MNU - teren zabudowy mieszkaniowej jednorodzinnej i usług
M1 - tereny wielofunkcyjne z dominującym udziałem zabudowy mieszkaniowej
AG1 - tereny aktywności gospodarczej

Teren objęty planem miejscowym

OZNACZENIA:

USTALENIA PLANU

- Granica obszaru objętego planem
- Linia rozgraniczająca tereny o różnym przeznaczeniu lub różnych zasadach zagospodarowania
- Nieprzekraczalne linie zabudowy
- MN** Teren zabudowy mieszkaniowej jednorodzinnej
- MNU** Tereny zabudowy mieszkaniowej jednorodzinnej z usługami
- U** Teren zabudowy usługowej
- P** Teren obiektów produkcyjnych, składów i magazynów
- KDZ** Teren drogi publicznej o klasie drogi zbiorczej
- KDL** Teren drogi publicznej o klasie drogi lokalnej
- KDD** Teren drogi publicznej o klasie drogi dojazdowej
- KDW** Tereny dróg wewnętrznych

TREŚĆ INFORMACYJNA PLANU

- w granicach planu Obszar chronionego krajobrazu "Wzgórze Ostrzeszowskie i Kotlina Odolowska"
- 10 Wymiary [m]



Podstawą do sporządzenia niniejszego projektu jest: analiza istniejącego zagospodarowania przestrzennego i studium uwarunkowań i kierunków zagospodarowania przestrzennego	STANOWISKO: OSTRZESZÓW
Opis przedmiotu: miejscowy plan zagospodarowania przestrzennego	WZGLĘDNY: 1:1000
Przebieg realizacji: etap projektowania	WZGLĘDNY: 1:1000
Wzrost planu: etap projektowania	WZGLĘDNY: 1:1000
Data wykonania: 20-09-2020	
Imię, nazwisko i podpis: _____	
Wzrost planu: etap projektowania	

BURMISTRZ
Patryk Jędrzejak