


II PIĘTRO

STAN ISTNIEJĄCY

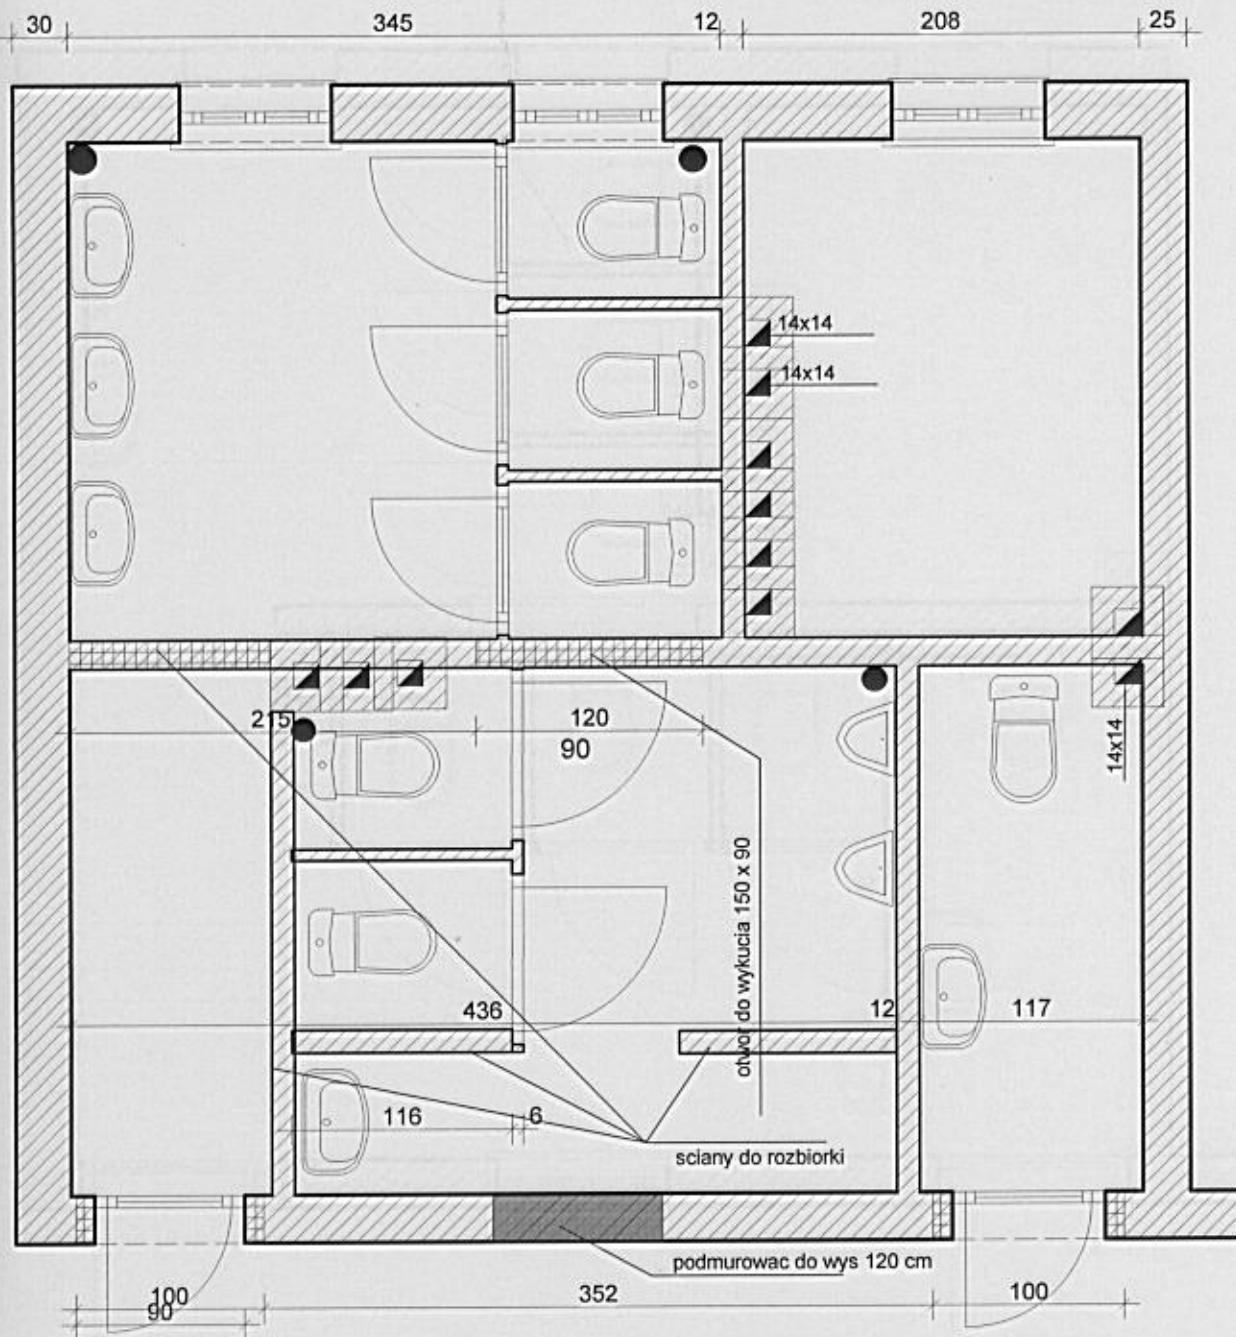

- demontaz kabin drewnianych
- poszerzyc otwory drzwiowe do 100 cm
- likwidacja wszystkich umywalk ,ubikacji, pisuarów
- likwidacja istniejącej kanalizacji, instalacji wodnej (z wyjątkiem pionów oddy)
- skucie tynków do wys 210 cm
- skucie posadzek
- likwidacja krętek sciekowych
- likwidacja starej instalacji elektrycznej

IGNACY ROMANUSKI
 Projektant i Kierownik Budowy
 w spec. konstr.-bud. i architektonicznej
 BN-10.9/13/82 i WKP/0176/ZOOK/05
 63-500 Ostrzeszów, ul. Zawiszy Czarnego 6
 tel. 062 730 34 25, tel. 0 602 48 93 54


biurocelego

II PIĘTRO

STAN ISTNIEJĄCY

II PIĘTRO


STAN PO REMONCIE

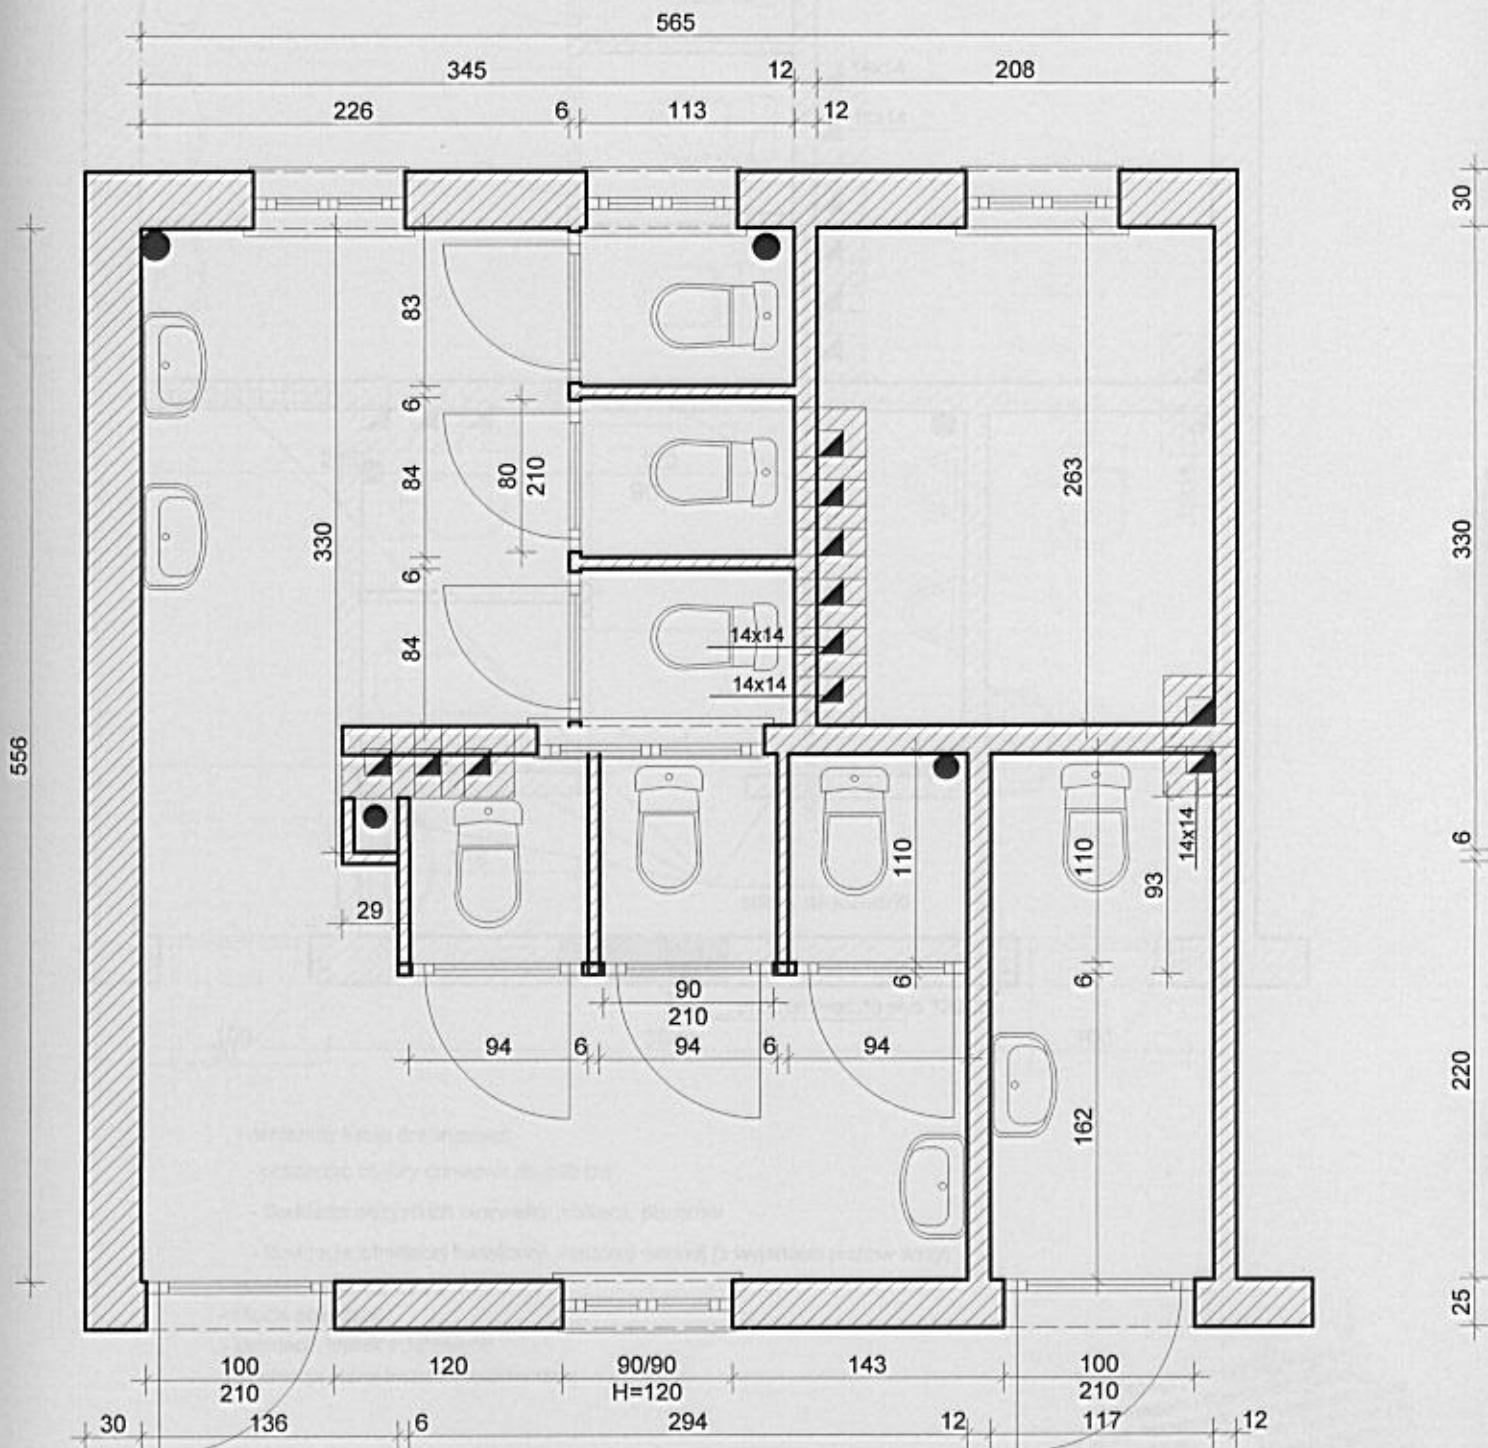

IGNACY HOMIŃSKI
 Projektant i Kierownik Budowy
 w spec. konstr.-bud. i architektonicznej
 BN-10.9/13/82 i WKP/176/ZO OK/05
 63-500 Ostrzeszów, ul. Żelazna 6
 tel. 0 602 48 93 54

III PIĘTRO

STAN ISTNIEJACY

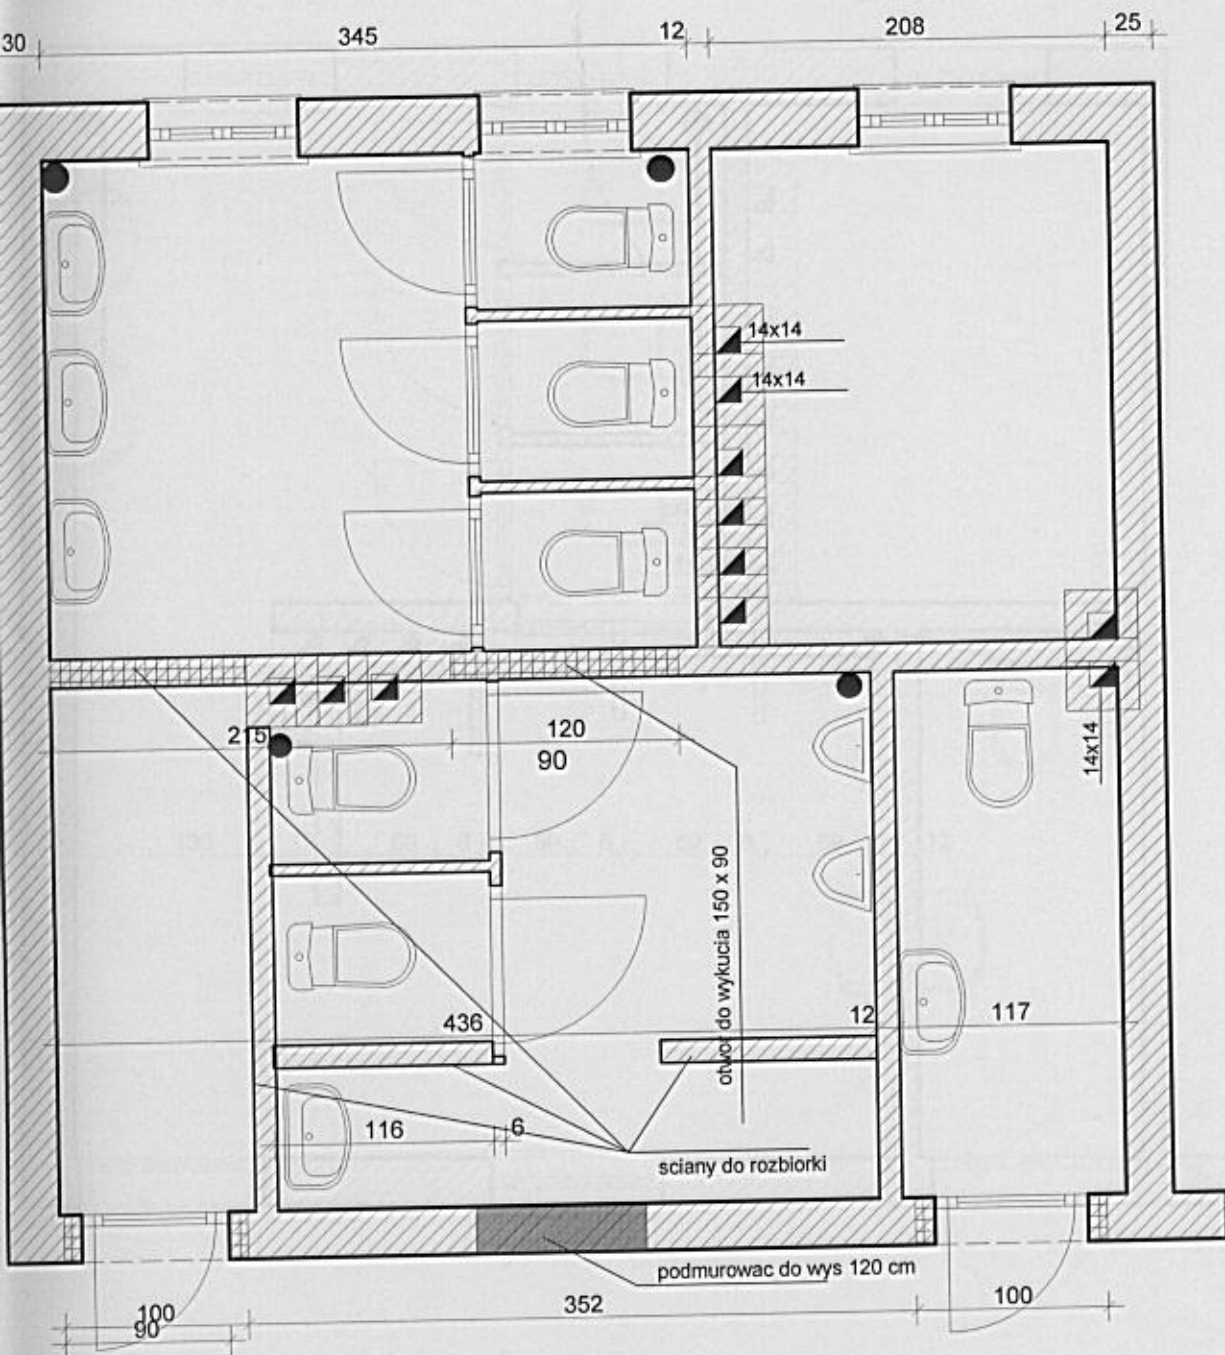

- demontaz kabin drewnianych
- poszerzyc otwory drzwiowe do 100 cm
- likwidacja wszystkich umywalk ,ubikacji, pisuarów
- likwidacja istniejącej kanalizacji, instalacji wodnej (z wyjątkiem pionów oddy)
- skucie tynkow do wys 210 cm
- skucie posadzek
- likwidacja krater sciekowych
- likwidacja starej instalacji elektrycznej


IGNACY HOMIŃSKI
 Projektant i Kierownik Budowy
 w spec. konstr.-bud. i architektoniczn.
 BN-10.9/13/82 i WKP/0176/ZOOK/0
 63-500 Ostrzeszów, ul. Zielona 5
 tel. 062 730 34 25, tel. 0 602 48 93 5

III PIĘTRO

STAN ISTNIEJĄCY

III PIĘTRO

STAN PO REMONCIE

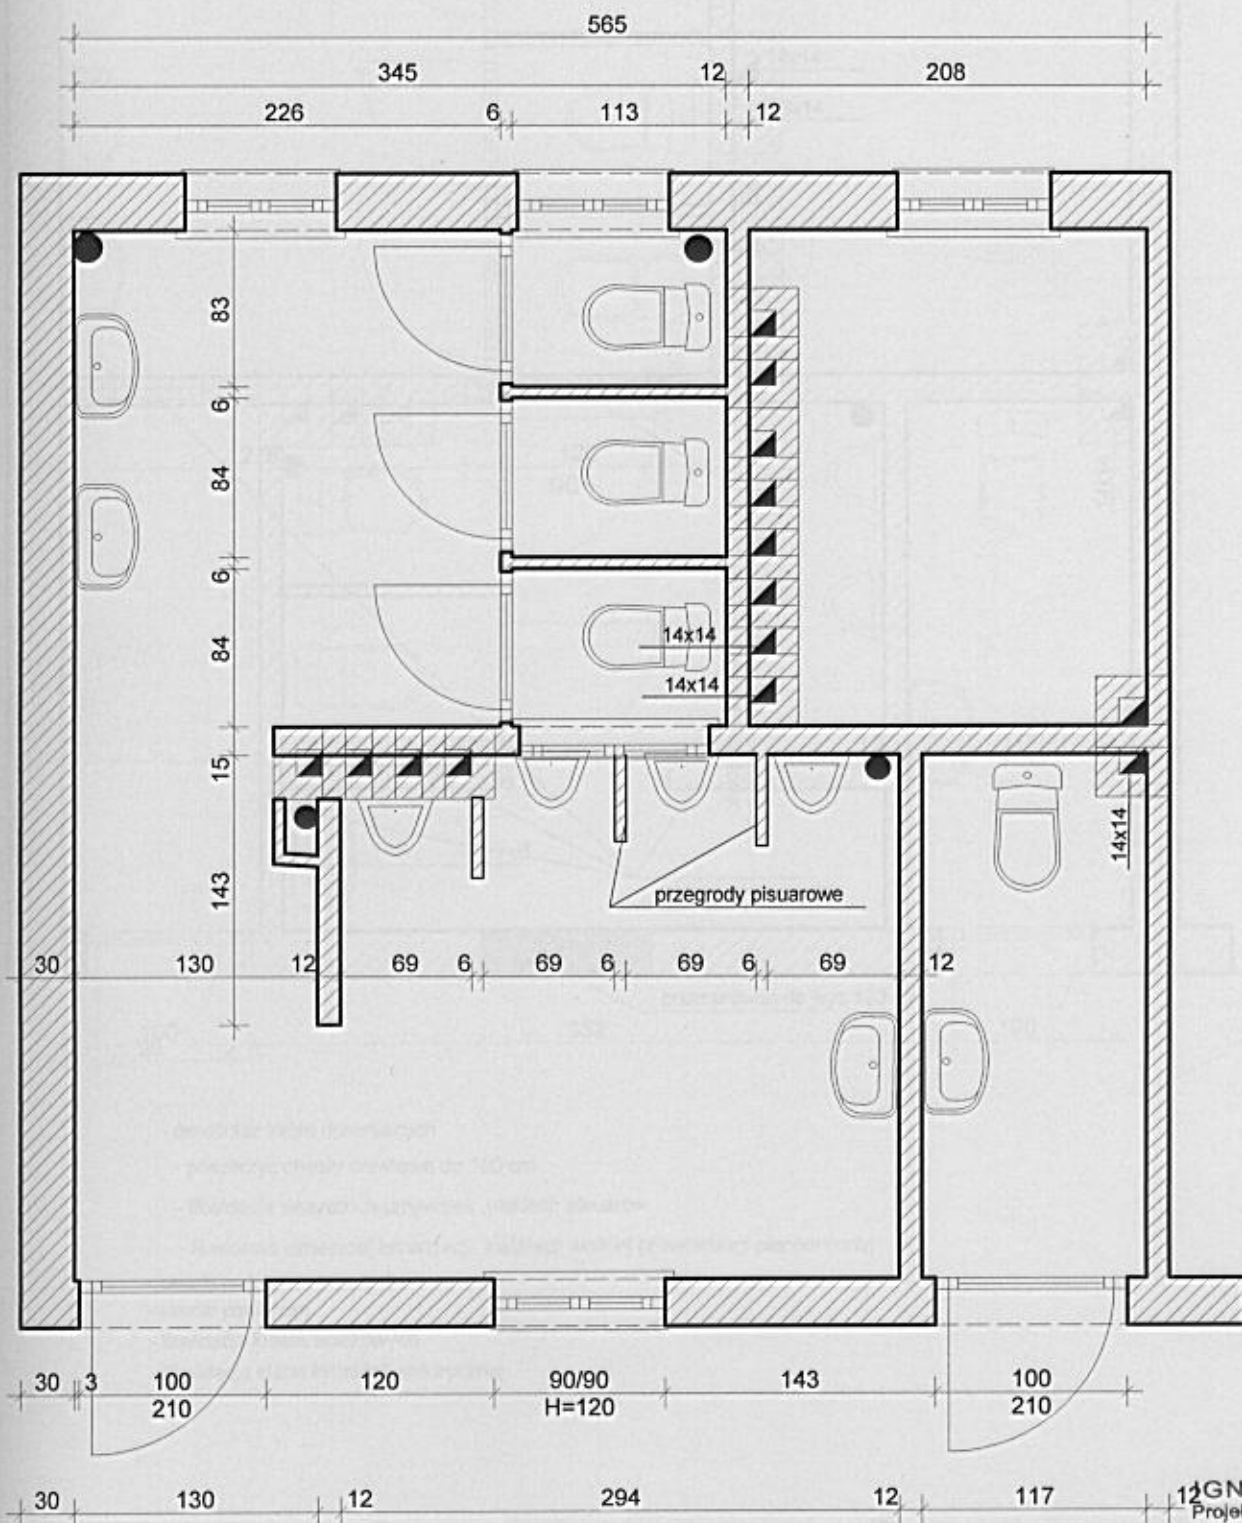

12 GNACY HOMIŃSKI
 Projektant i Kierownik Budowy
 w spec. konstr.-bud. i architektonicznej
 BN-10.9/13/82 (i WMR/0176/ZDOK/05
 63-500 Ostrešów, ul. Żołnierska 6
 tel. 062 730 34 25, tel. 0 602 48 93 54