Kolektor „B"

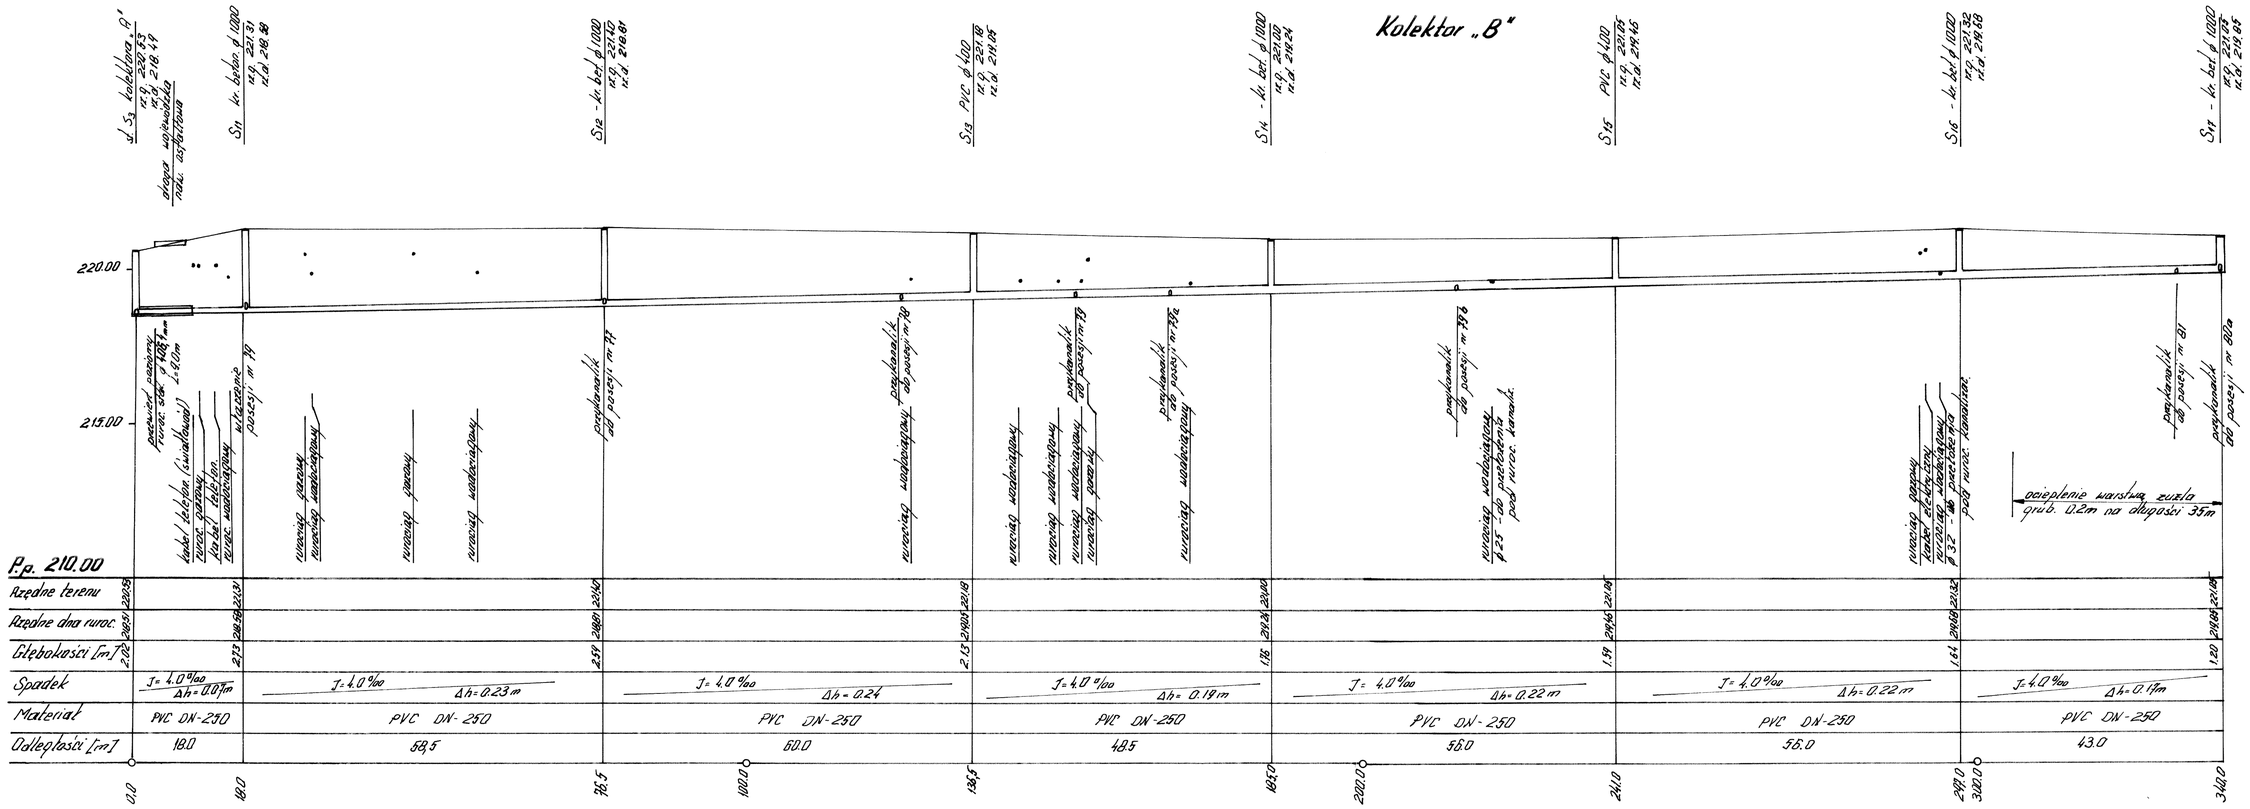

Prace projektowe - nadzory Jerzy Chudy ul. Kamienna 11 ; 63-400 Ostrzeszów Wdap.			
Obiekt : **Sieć kanalizacji sanitarnej z przykanalikami w m. Ostrzeszów - ul. Kościuszki**			
Nazwa rys.	**Profil podłużny kolektora „ B "**		Nr rys 5
Projektował:	mgr inż. Jerzy Chudy	upr. bud. UAN 7342-47/91	
Sprawdził:	inż. Jerzy Hołysz	upr. bud. 117/66/P	
Skala 1 : 100 / 500		Data opracowania - wrzesień 2007 r.	