


SCHEMAT UŁOŻENIA PŁYTEK



SCHEMAT UŁOŻENIA WYKŁADZINEY

DWUKOLOROWEJ

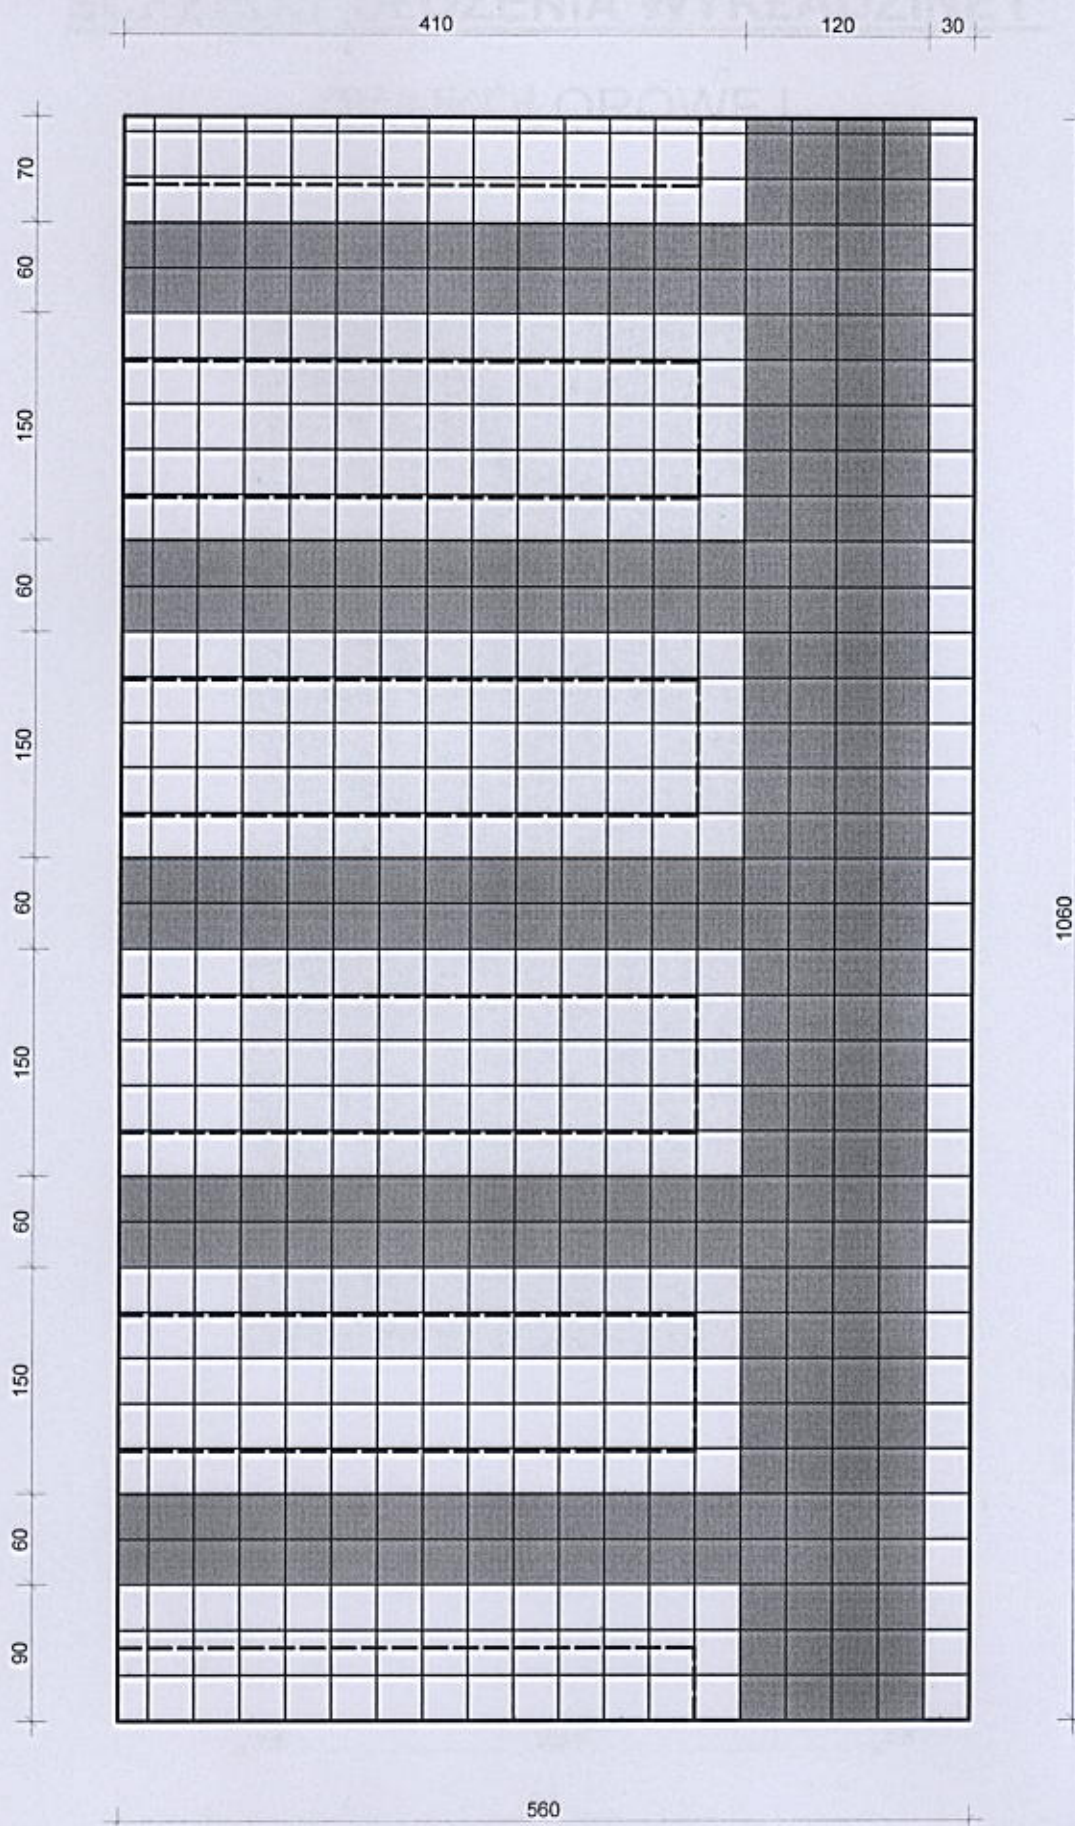