

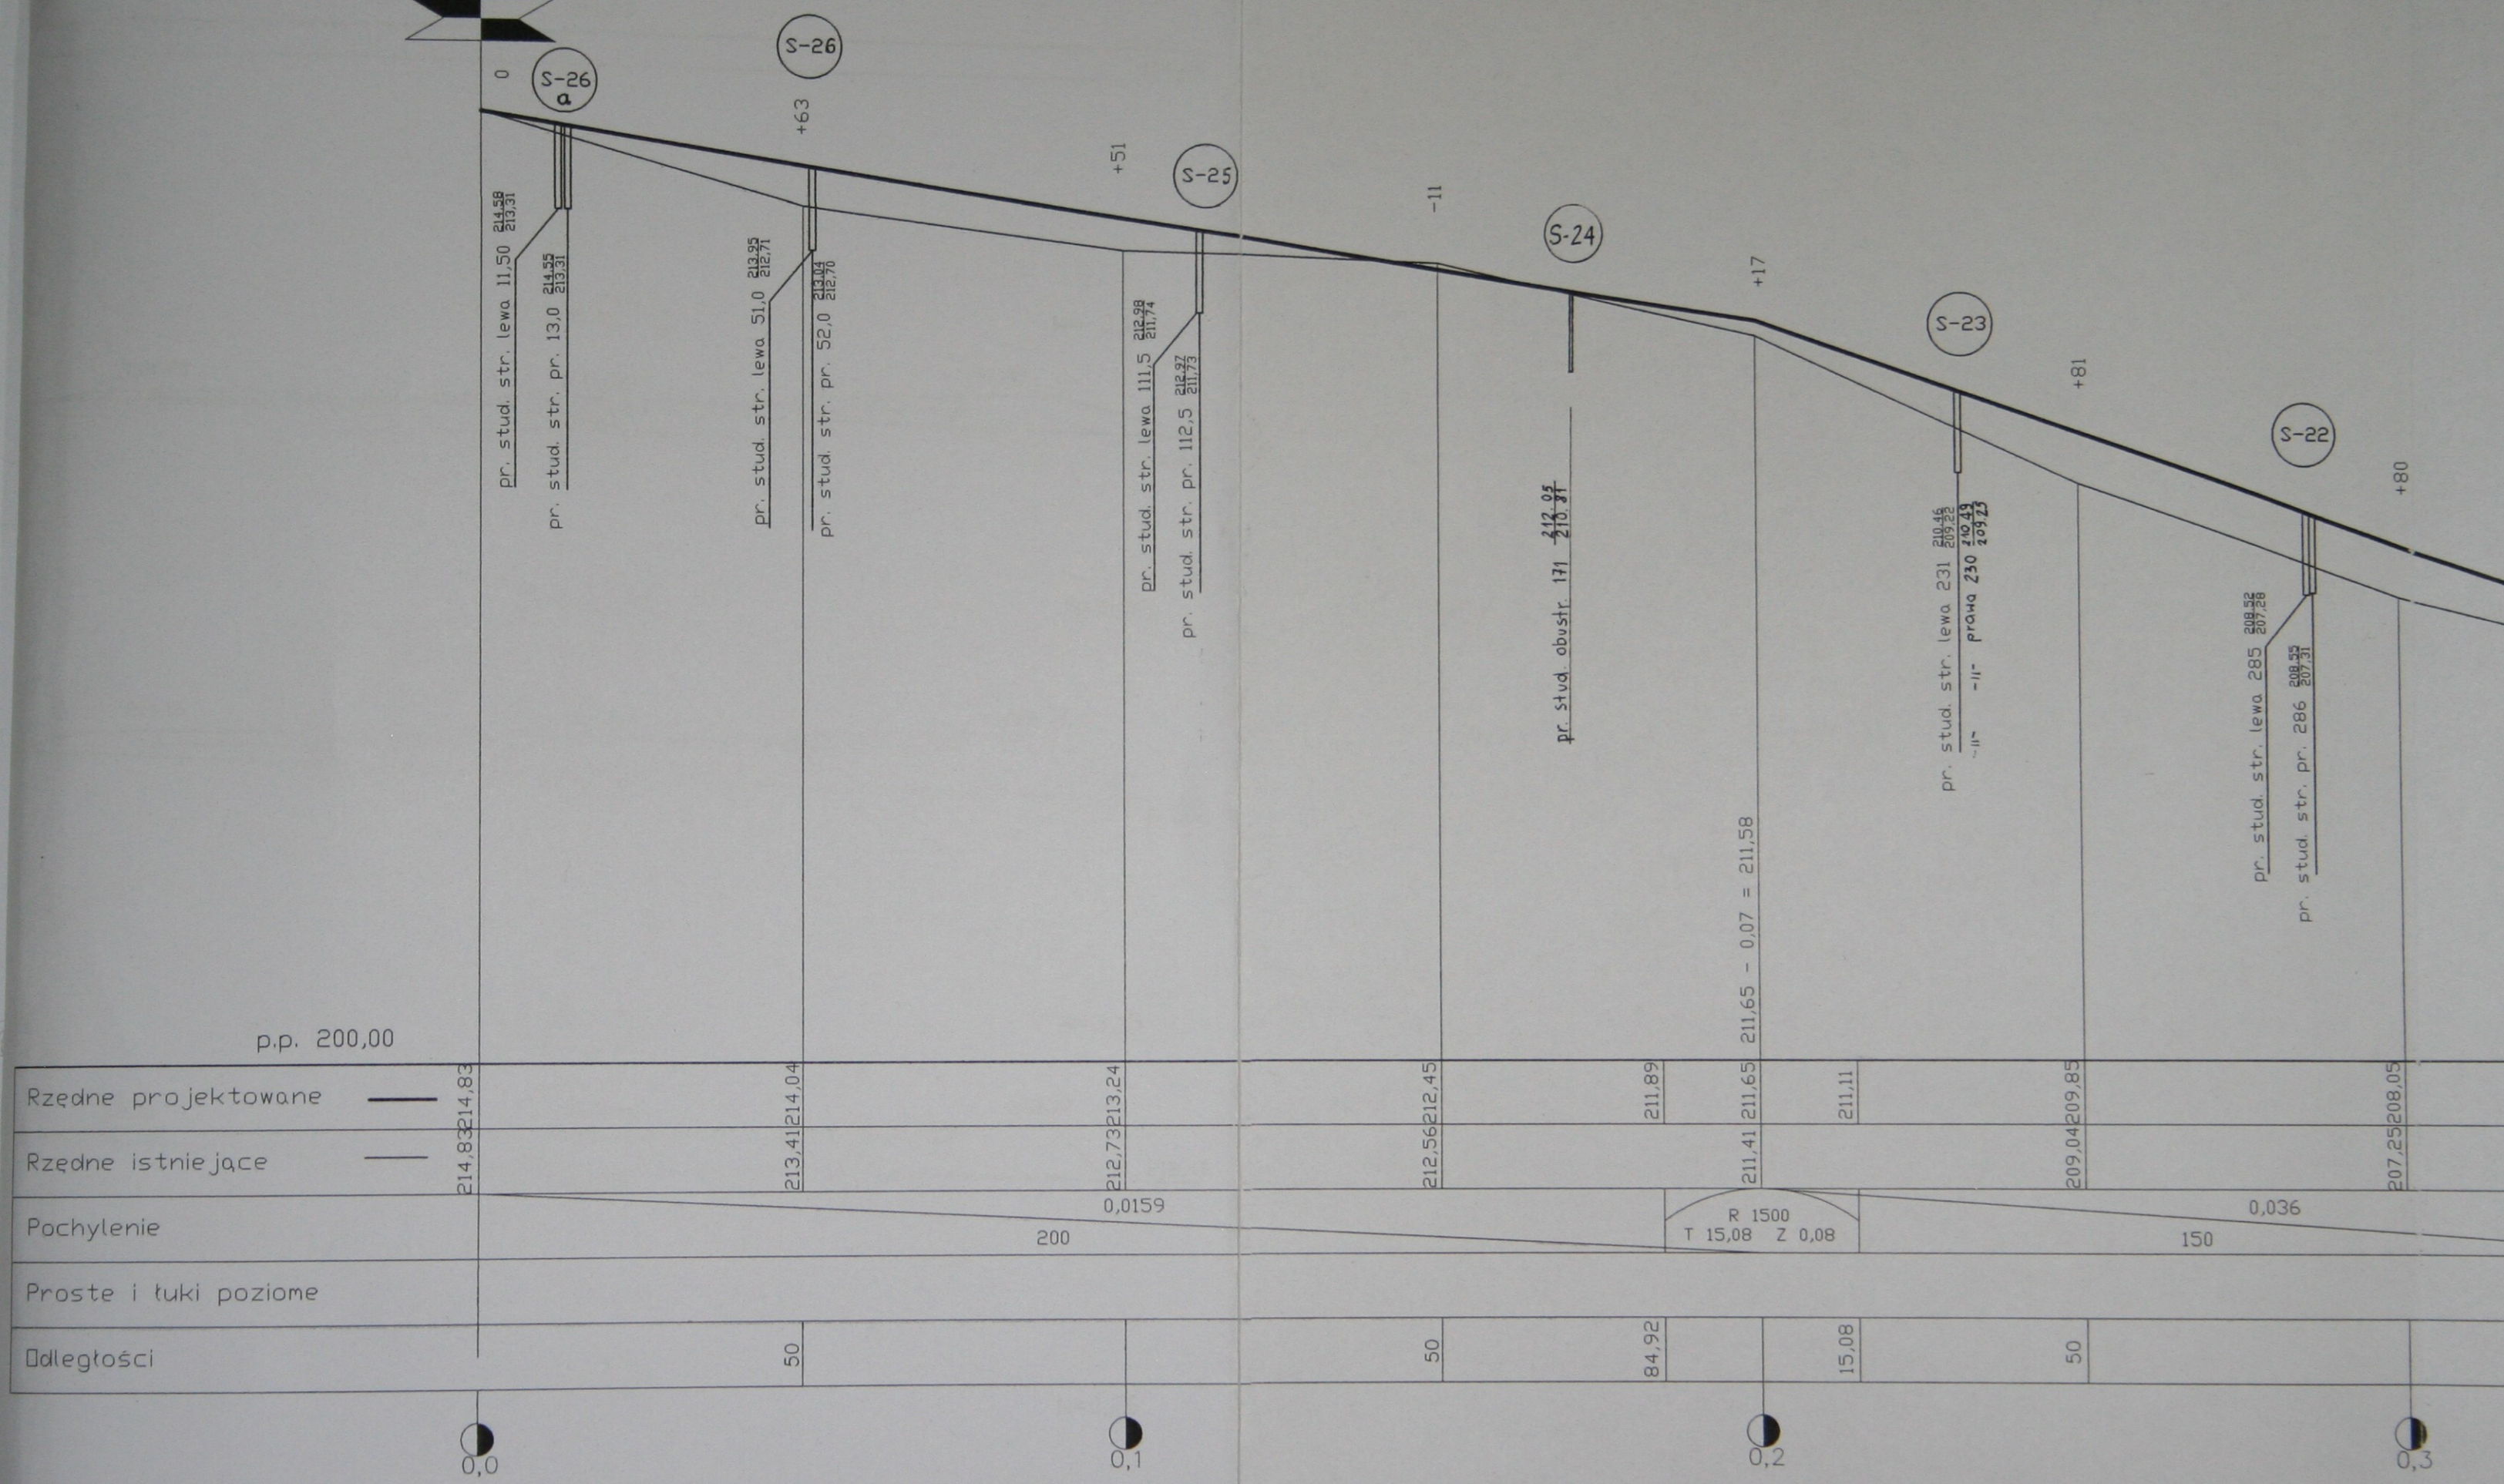


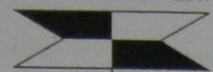

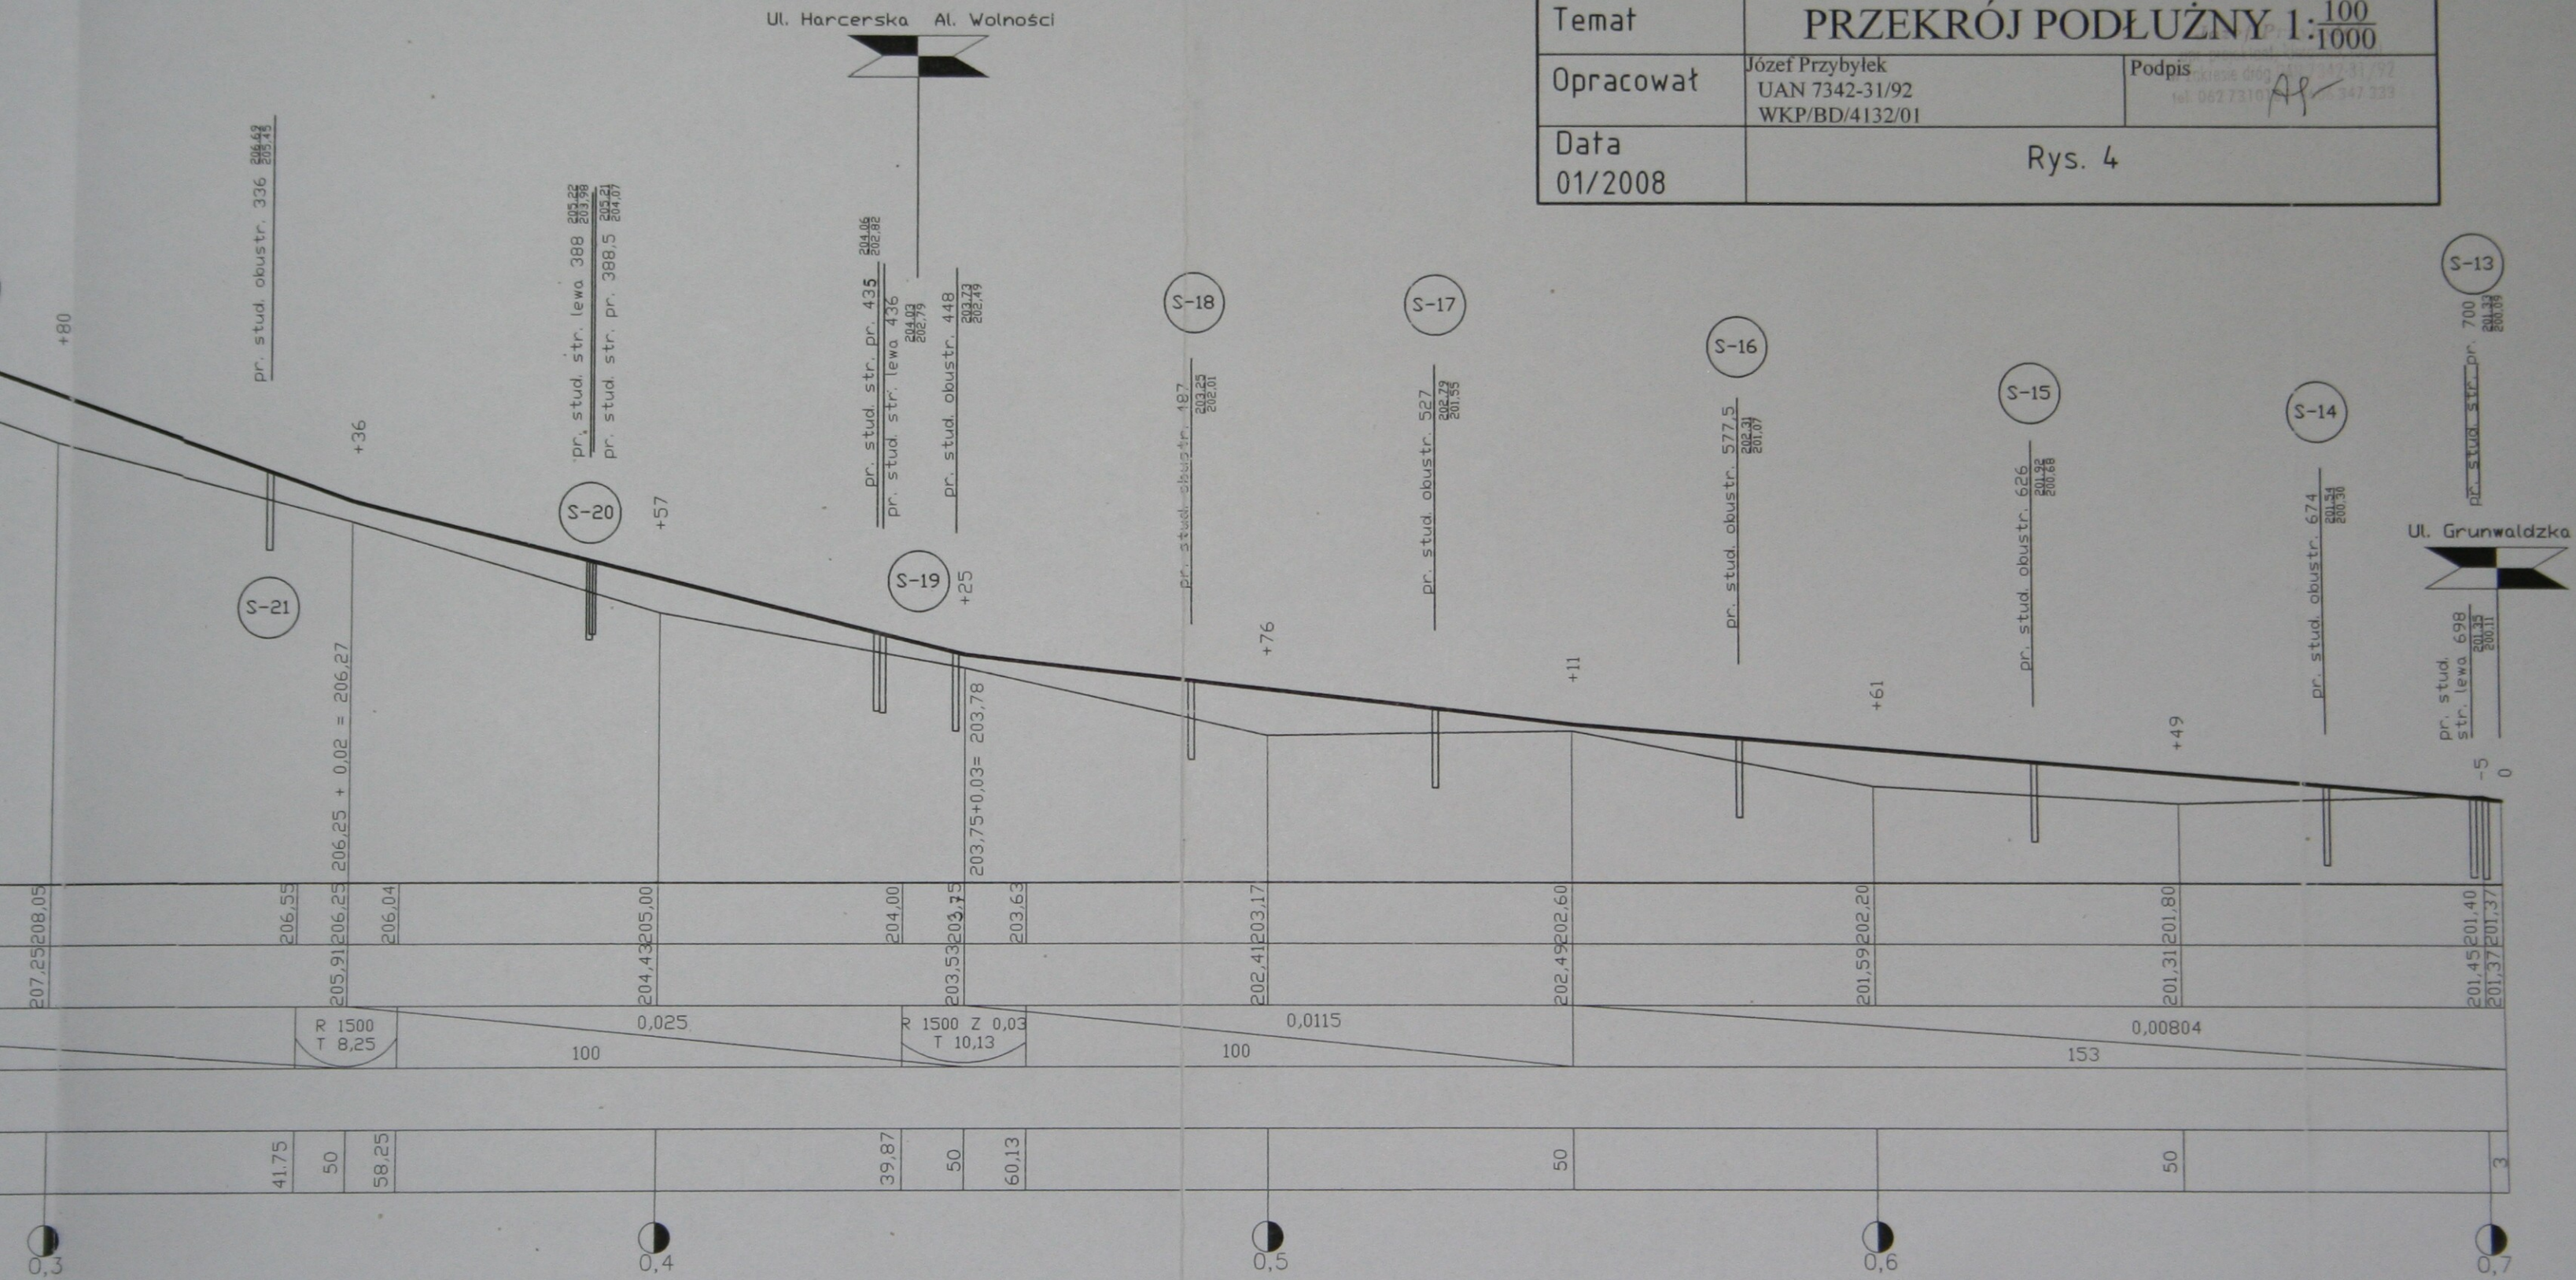

Obiekt	BUDOWA ULICY ul. Jana Pawła II	
Temat	PRZEKRÓJ PODŁUŻNY 1: $\frac{100}{1000}$	
Opracował	Józef Przybyłek UAN 7342-31/92 WKP/BD/4132/01	Podpis [Signature] tel. 062 7310700 347.333
Data 01/2008	Rys. 4	