
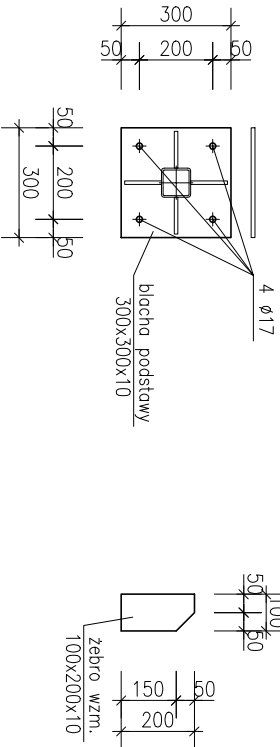


stal St3S
elektroda EA 1.46
śruby M12
kotwienie M16

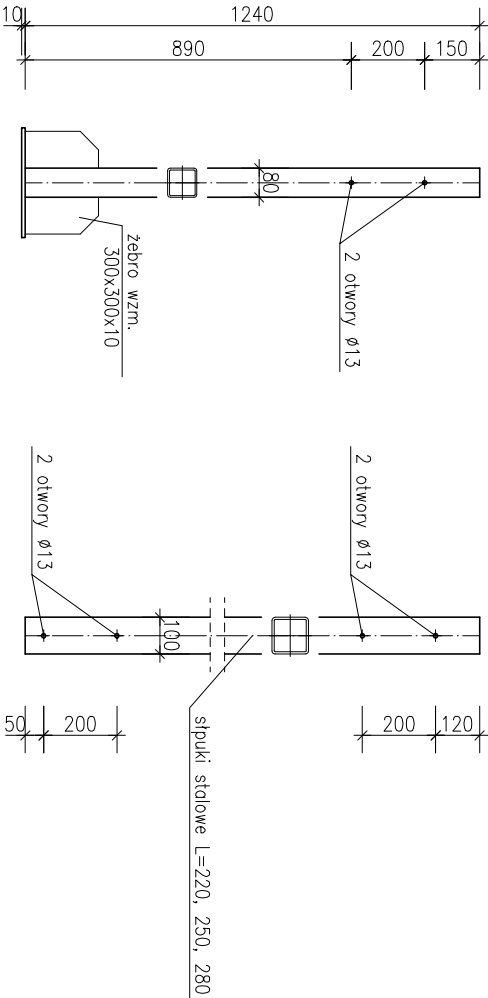

ZESTAWIENIE STALI: podstawa słupa, słupy, płatwie

POZ.	NUMER ELEMENTU	NAZWA ELEMENTU	DŁUGOŚĆ [mm]	GATUNEK STALI	LICZBA SZTUK	DŁ. RAZEM [m]	MASA JEDN [kg/m]	MASA 1 ELEM [kg]	MASA RAZEM [kg]
Podstawa sł.	1	□ 80x80x5	1240	St3S	6	7.44	10.94	13.57	81.42
	2	BL 10x300	300	St3SX	6	1.80	23.55	7.07	42.39
	3	BL 10x100	200	St3SX	24	4.80	7.85	1.57	37.68
Płatwie	1	□ 60x40x3	5950	St3S	7	41.65	4.11	24.43	171.00
	2	BL 6x60	80	St3SX	42	3.36	2.83	0.23	9.50
	1	□ 100x100x6	2200	St3S	2	4.40	16.56	36.44	72.88
Słupy	2	□ 100x100x6	2500	St3S	2	5.00	16.56	41.41	82.82
	3	□ 100x100x6	2800	St3S	2	5.60	16.56	46.38	92.76
OGÓŁEM									590.45
NADDATEK NA SPOINY: 1.8%									10.63
NADDATEK NA NIERÓWNOŚCI: 2%									11.81
NADDATEK NA ELEM. DODATK.: 1.5%									8.86
RAZEM:									621.75
WYKONAĆ: x 1									621.75

zamawiający	Miejsko – Gminy Ośrodek Pomocy Społecznej w Ostreszowie			data 2008 sierpień
obiekt adres bud.	Strodowskiy Dom Samopomocy w Ostreszowie ul. Kosciuszki 2, 63-50 Ostreszów, działka nr ewid. 1673/4			nr rys./ str.
Detale konstrukcyjne				skala 1:20
branża	budowlana			
	imię i nazwisko	nr uprawnień		podpis
opracował	tech. bud. Tadeusz Gruchala			UAN-IV 10220/16/82