



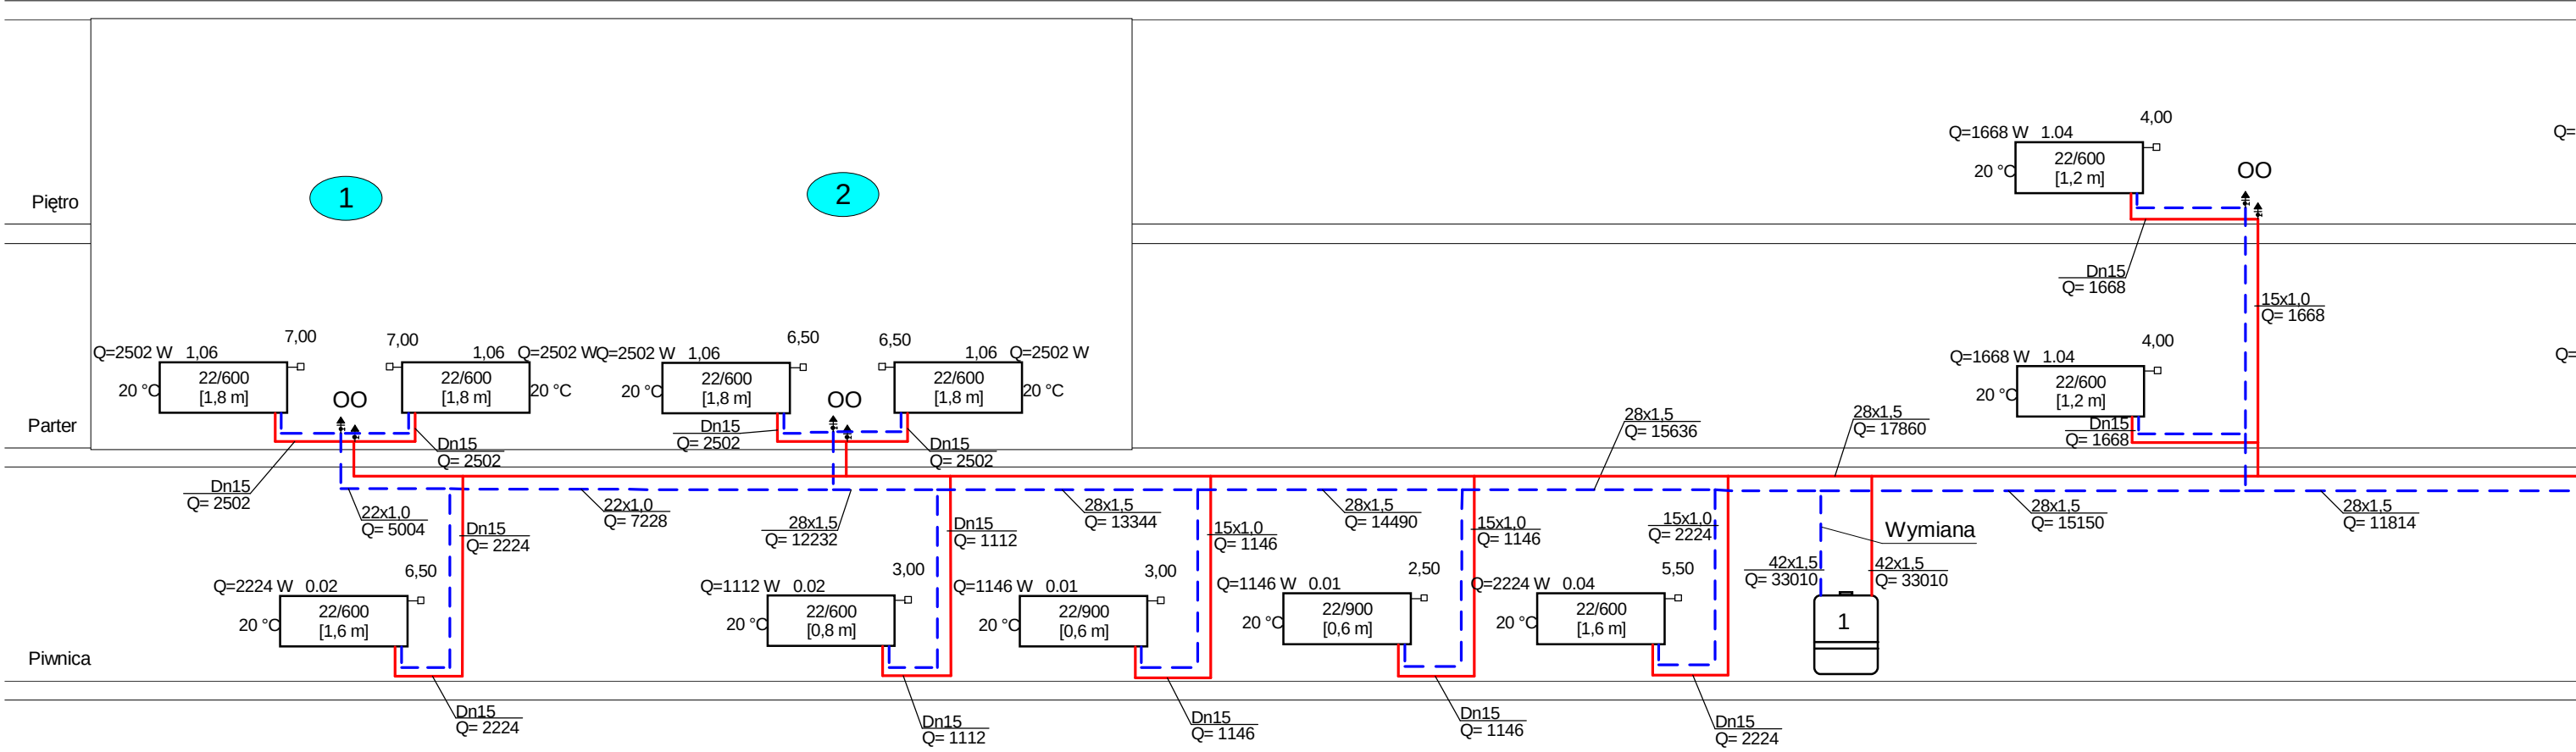

ROZWINIĘCIE INSTALACJI C.O.

5

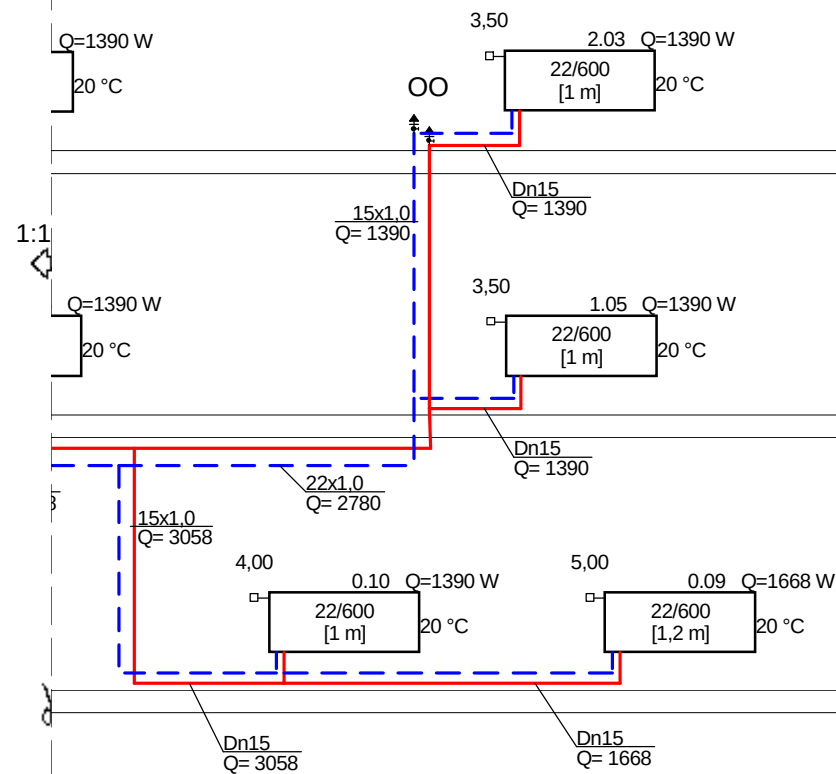

1 - Istniejący kocioł gazowy stojący Viessmann
OO - Odpowietrznik samoczynny fi 15mm

Projektowanie i Nadzór Robót Sanitarnych 63-700 Krotoszyn, ul. Ceglarska 40		
Temat:		Faza:
Wymiana instalacji c.o.		P . W .
Tytuł rys.:		Data:
Rozwinięcie instalacji c.o.		2008-10-27
Inwestor:		Skala:
Miejsko - Gminny ośrodek pomocy społecznej w Ostrzeszowie		1:50
Autor projektu:	Podpis:	Nr rys.: 4
inż. Włodzimierz Warkocz UAN 7342-37/93		
Wykonał:	Podpis:	
inż. Włodzimierz Warkocz		
Sprawdził:	Podpis:	