


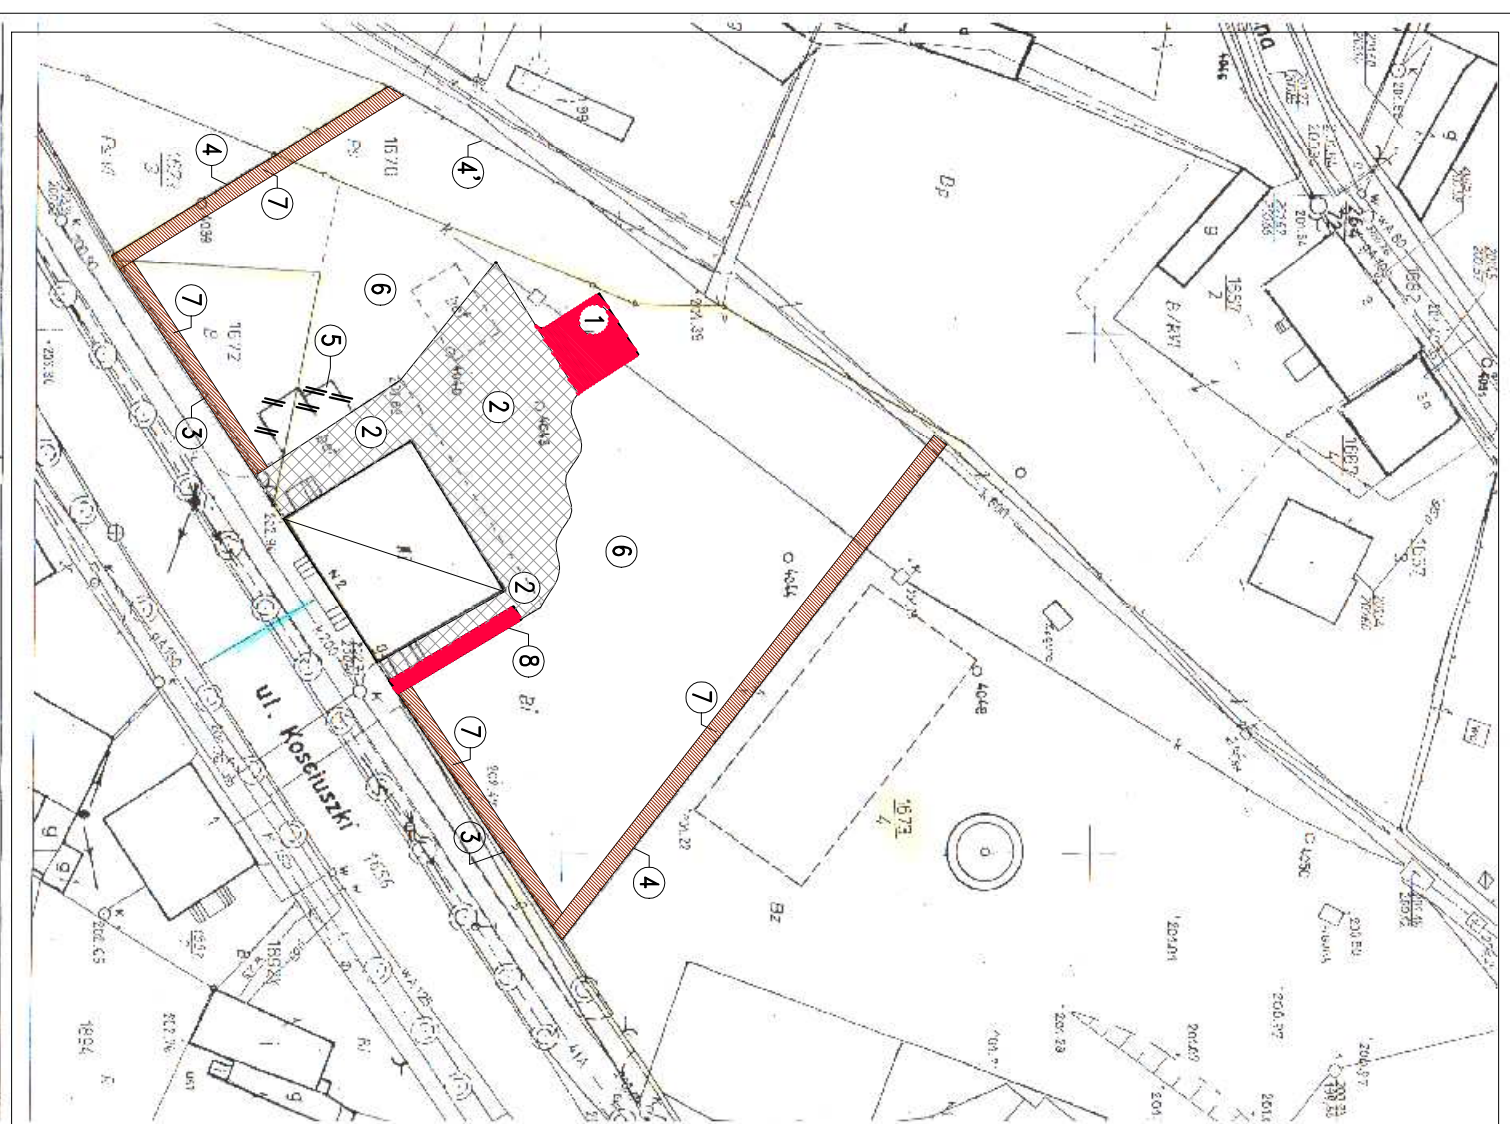

SZKIC SYTUACYJNY
SKALA 1:500

BILANS TERENU :

1	projektowane utworzenie terenu	350,00	m ²
2	powierzchnia zabudowy istniejącej	253,50	m ²
3	powierzchnia utworzone istniejące	180,00	m ²

LEGENDA :

1	projektowana zabudowana scena
2	tereny utworzone istniejące
3	ogrodzenie frontowe
4	ogrodzenie boczne – systemowe
4'	ogrodzenie boczne – z płyt betonowych
5	elementy śmiełniko w trakcie rozbiórki
6	zielen
7	powierzchnia koronowa obsadzona krzewami
8	projektowana pochylina

zamiawiający	Miejsko – Gminny Ośrodek Pomocy Społecznej	data 2008
adres bud.	Stodowicki Dom Samopomocy w Odrzeszowie ul. Kosciuszki 2, 63-50 Odrzeszów, datała nr ewid. 1673/4	podpis nr 794 str.
Szkic sytuacyjny		
branda	budowlano	skala 1:500
opracował	inż. i. naziwko	nr uprawnień
	tech. bud. Tadeusz Gruchala	UAM-IV 10220/18/82