



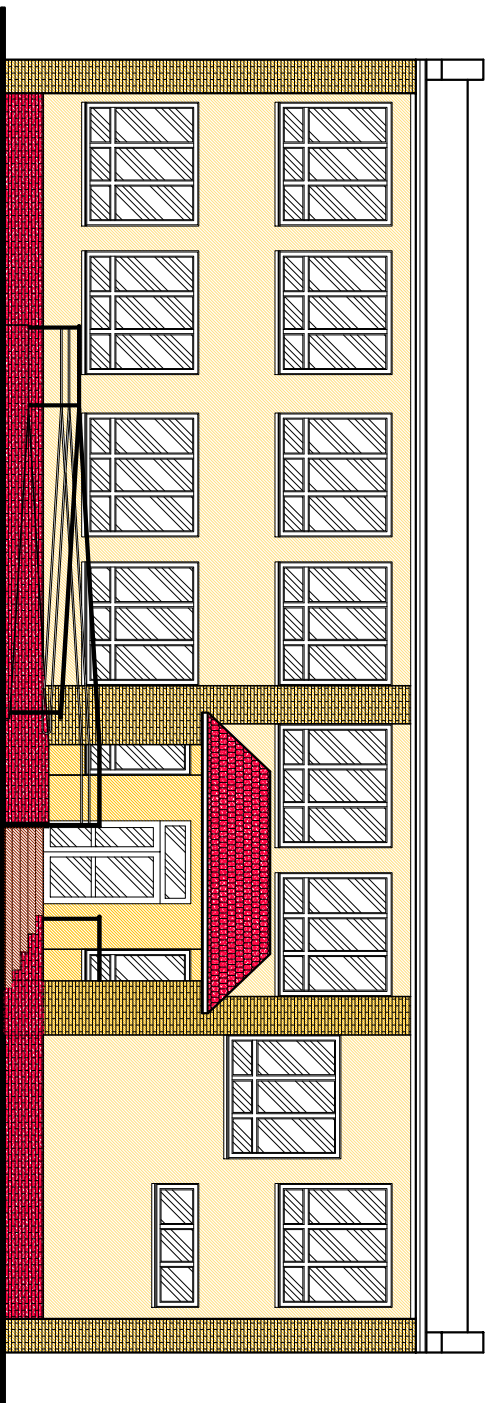

Elevacja południowa (frontowa)

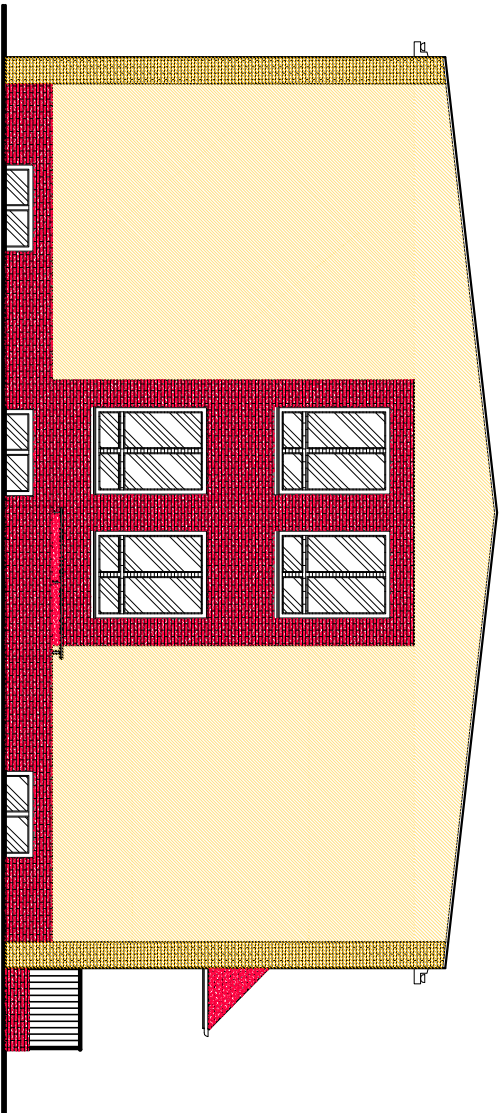

Elevacja zachodnia

Legenda :

- tynk akrylowy w kolorze Polozzo 235
- tynk akrylowy w kolorze Ginster 100
- płytki cokolowe Incana Castillo Rosso
- płytki cokolowe Incana Castillo Giallo
- gonty papowe (gonty Orto)
- poręcze i pochwyty malowane proszkowo w kolorze stare złoto

*Kolorystykę elewacji sporządzono według
wzornika fasadowego firmy CAPAROL
3D CAPAROL SYSTEM*

ELEVACJE

SKALA 1:100

zamawiający	BIBLIOTEKA PUBLICZNA MIASTA I GMINY OSTRESZEWÓW 63-500 OSTRESZEWÓW PL. BOREK 17			data	2009
obiekt	BIBLIOTEKA PUBLICZNA MIASTA I GMINY OSTRESZEWÓW 63-500 OSTRESZEWÓW PL. BOREK 17			nr rys./ str.	
adres bud.					
Elevacje					
1:100					
skala					
branża	Budowlana				
	imie i nazwisko		nr uprawnień	podpis	
opracował	inż. Wiktor Orzechowski				