



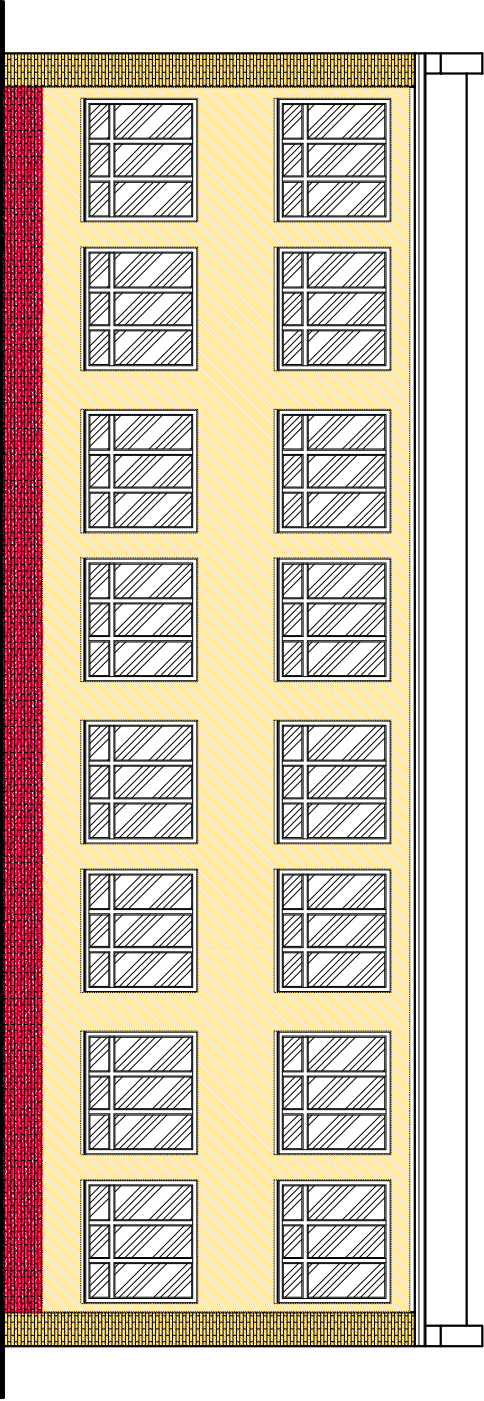

Elevacja północna

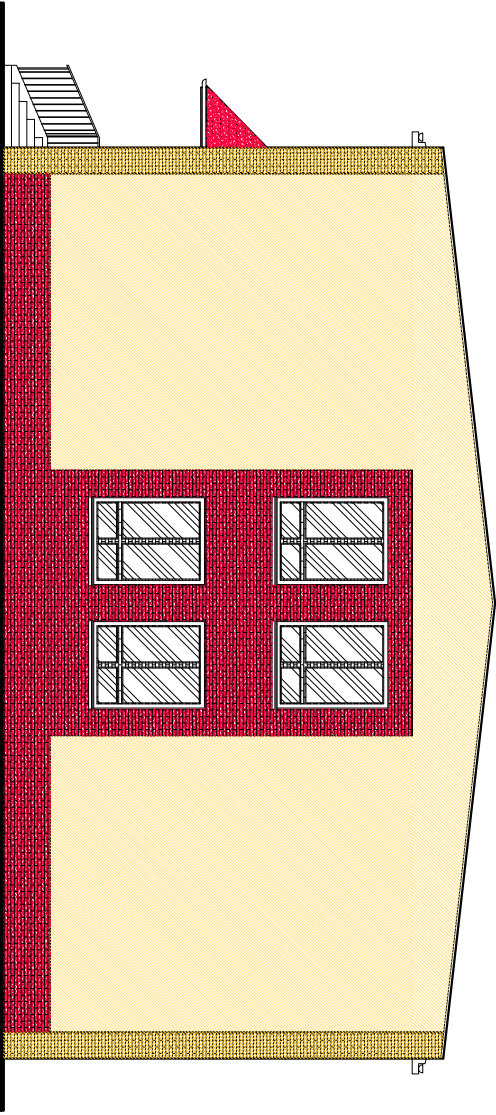

Elevacja wschodnia

Legenda :

- tynk akrylowy w kolorze Palazzo 235
- tynk akrylowy w kolorze Ginster 100
- płytki cokolowe Incana Castillo Rosso
- płytki cokolowe Incana Castillo Giallo
- gonty papowe (Gonty Orto)
- poręcze i pochwyty malowane proszkowo w kolorze stare złoto

Kolorystykę elewacji sporządzono według wzornika fasadowego firmy CAPAROL 3D CAPAROL SYSTEM

ELEWACJE

SKALA 1:100

zamawiający	BIBLIOTEKA PUBLICZNA MIASTA I GMINY OSTRESZEWÓW 63-500 OSTRESZEWÓW PL. BOREK 17			data	2009	
obiekt	BIBLIOTEKA PUBLICZNA MIASTA I GMINY OSTRESZEWÓW			nr rys./ str.		
adres bud.	63-500 OSTRESZEWÓW PL. BOREK 17					
Elevacje					skala	1:100
branża	Budowlana					
opracował	Imię i nazwisko		nr uprawnień	podpis		
	tech. Tadeusz Gruchala					
	inż. Wiktor Orzechowski					