


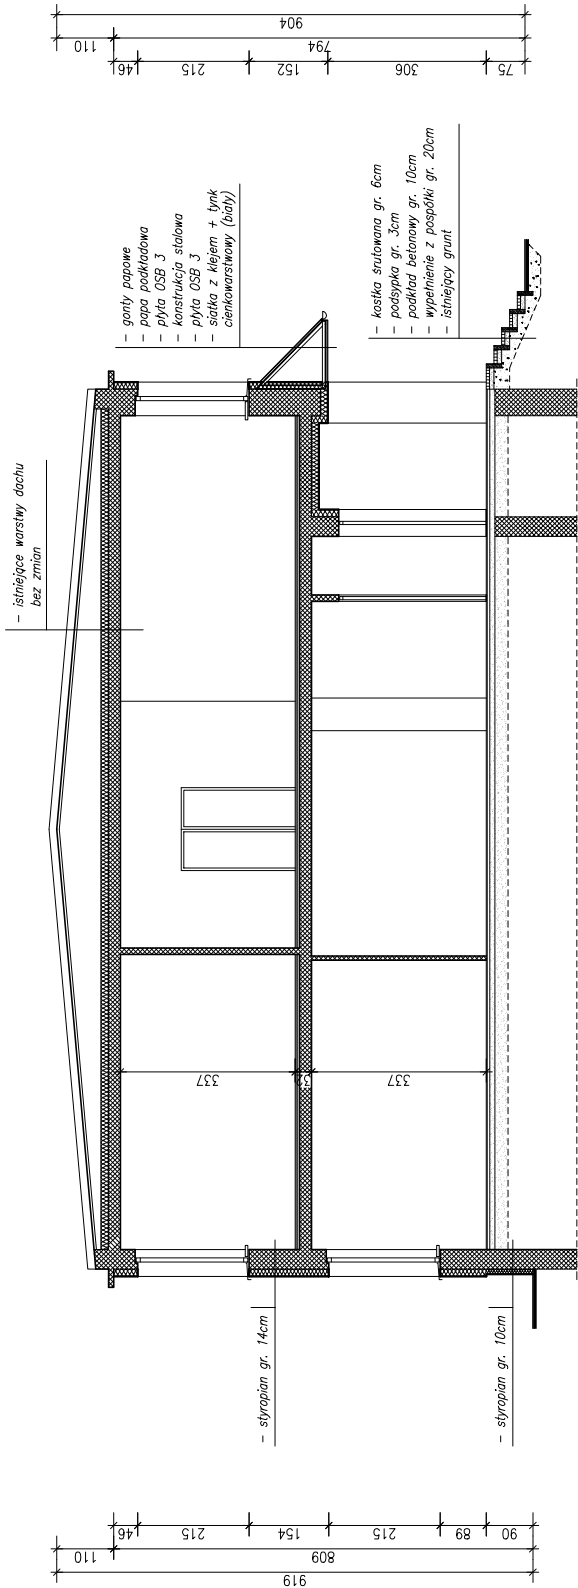

PRZEKRÓJ A-A

SKALA 1:100

zamawiający	BIBLIOTEKA PUBLICZNA MIASTA I GMINY OSTRZESZÓW 69-500 OSTRZESZÓW PL. BOREK 17			data
obiekt	BIBLIOTEKA PUBLICZNA MIASTA I GMINY OSTRZESZÓW 69-500 OSTRZESZÓW PL. BOREK 17			2009 maj
adres bud.	BIBLIOTEKA PUBLICZNA MIASTA I GMINY OSTRZESZÓW 69-500 OSTRZESZÓW PL. BOREK 17			nr rps/ str.
branża	Przekrój A-A			skala 1:100
opracował	budowlana	nr uprawnień		podpis
	inż. i nazwisko	nr uprawnień		
	tech. Tadeusz Gruchala	nr uprawnień		
	inż. Wiktor Orzechowski			