


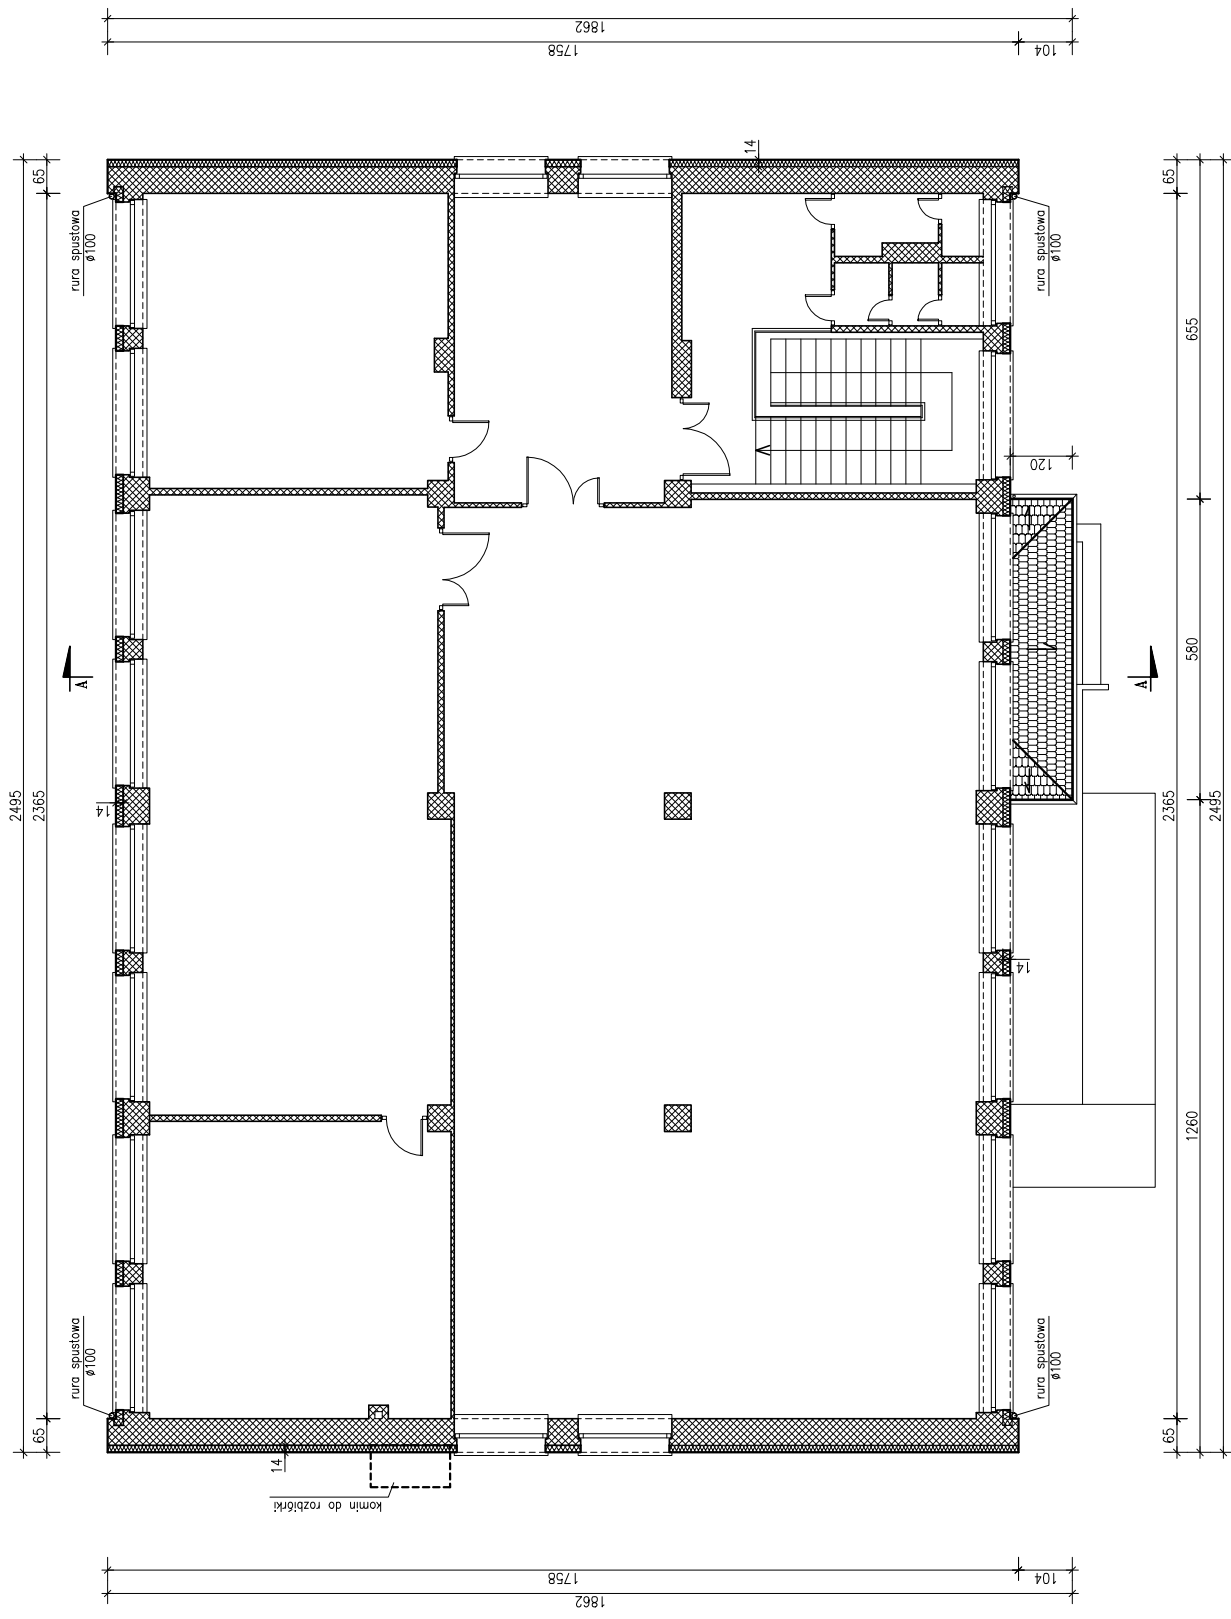

RZUT I PIĘTRA

SKALA 1:100

zamawiający	BIBLIOTEKA PUBLICZNA MIASTA I GMINY OSTRZESZÓW 69-500 OSTRZESZÓW PL. BOREK 17			data	2009
obiekt	BIBLIOTEKA PUBLICZNA MIASTA I GMINY OSTRZESZÓW 69-500 OSTRZESZÓW PL. BOREK 17			nr rps/ str.	
adres bud.				skala	1:100
branża	Budowlana				
opracował	imię i nazwisko	nr uprawnień		podpis	
	tech. Tadeusz Gruchala				
	inz. Wiktor Orzechowski				