


konstrukcja zadaszienia

skala 1:20

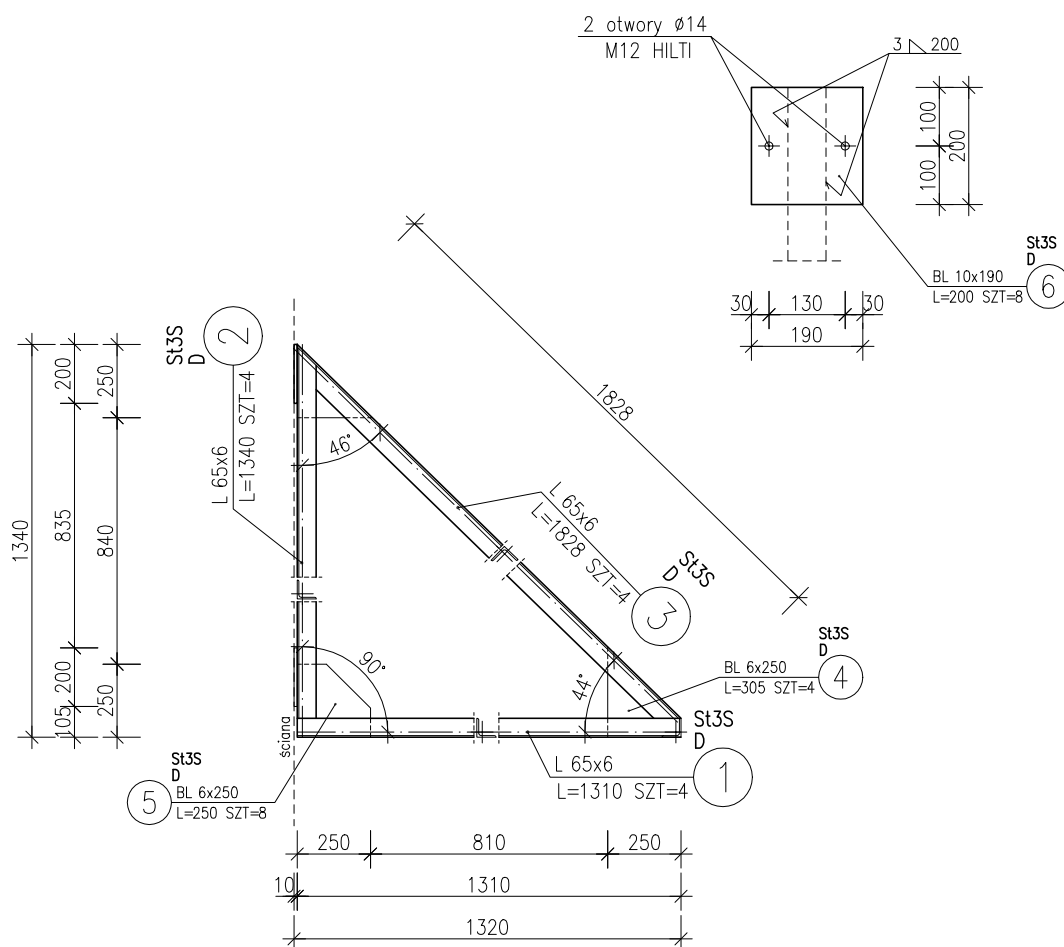

stal St3S
elektroda EA 1.46
kotwienie M12 HILTI (HVA wklejana)

UWAGA:

Nieznaczone spoiny pachwinowe 3mm

zamawiający	BIBLIOTEKA PUBLICZNA MIASTA I GMINY OSTRZESZÓW 63-500 OSTRZESZÓW PL. BOREK 17		data	2009 maj	
obiekt adres bud.	BIBLIOTEKA PUBLICZNA MIASTA I GMINY OSTRZESZÓW 63-500 OSTRZESZÓW PL. BOREK 17		nr rys./ str.		
Konstrukcja zadaszenia				skala	1:25
branża	Budowlana				
	Imię i nazwisko	nr uprawnień	podpis		
opracował	tech. Tadeusz Gruchala				
	inż. Wiktor Orzechowski				