
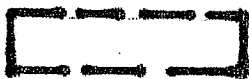


ZAŁĄCZNIK GRAFICZNY

Do Uchwały Nr XXXVIII/241/2013

Rady Miejskiej Ostrzeszów z dnia 28 listopada 2013 roku

w sprawie przystąpienia do sporządzenia miejscowego planu zagospodarowania przestrzennego rejon ulicy Stodolnej w Ostrzeszowie

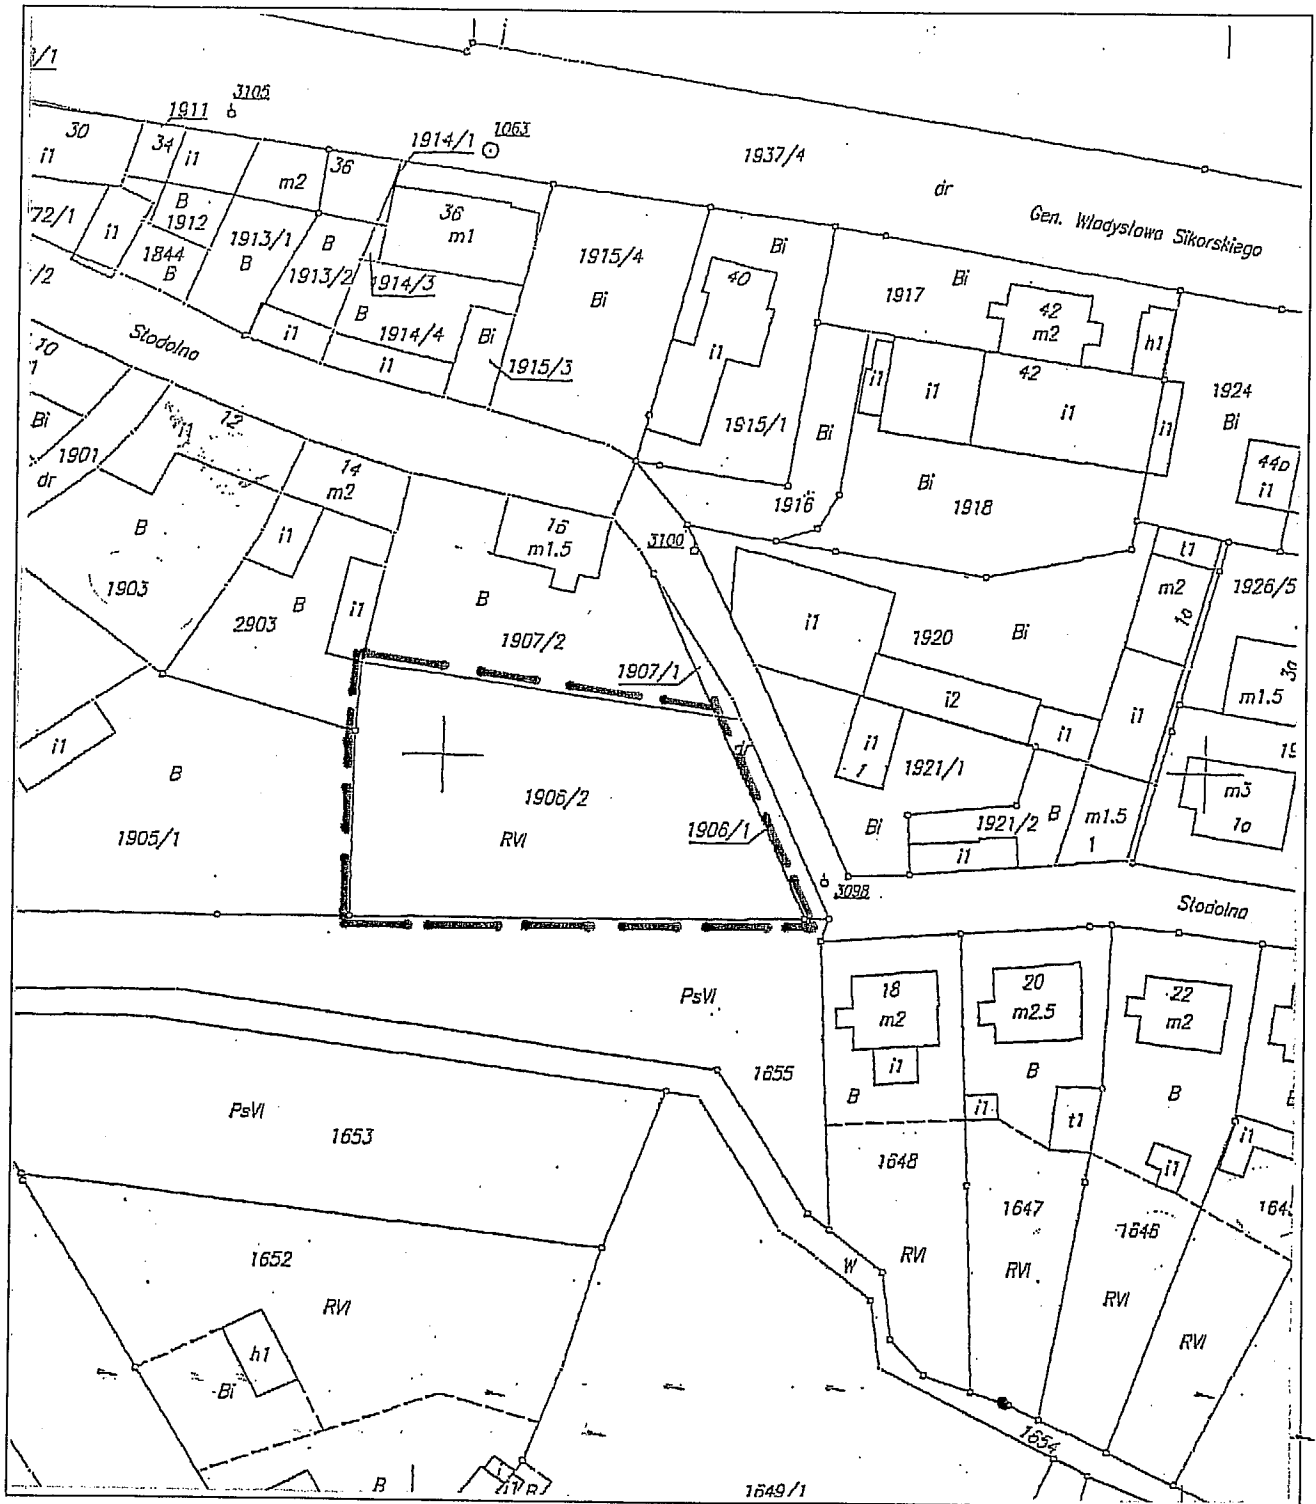

granice obszaru objętego planem

BURMISTRZ

mgr inż. Mariusz Witek