
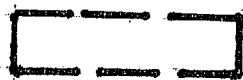


ZAŁĄCZNIK GRAFICZNY
do Uchwały Nr XXXVIII/243/2013
Rady Miejskiej Ostrzeszów z dnia 28 listopada 2013 roku
w sprawie przystąpienia do sporządzenia miejscowego planu zagospodarowania
przestrzennego rejon ulic: T.Kościuszki i Jana Pawła II w Ostrzeszowie

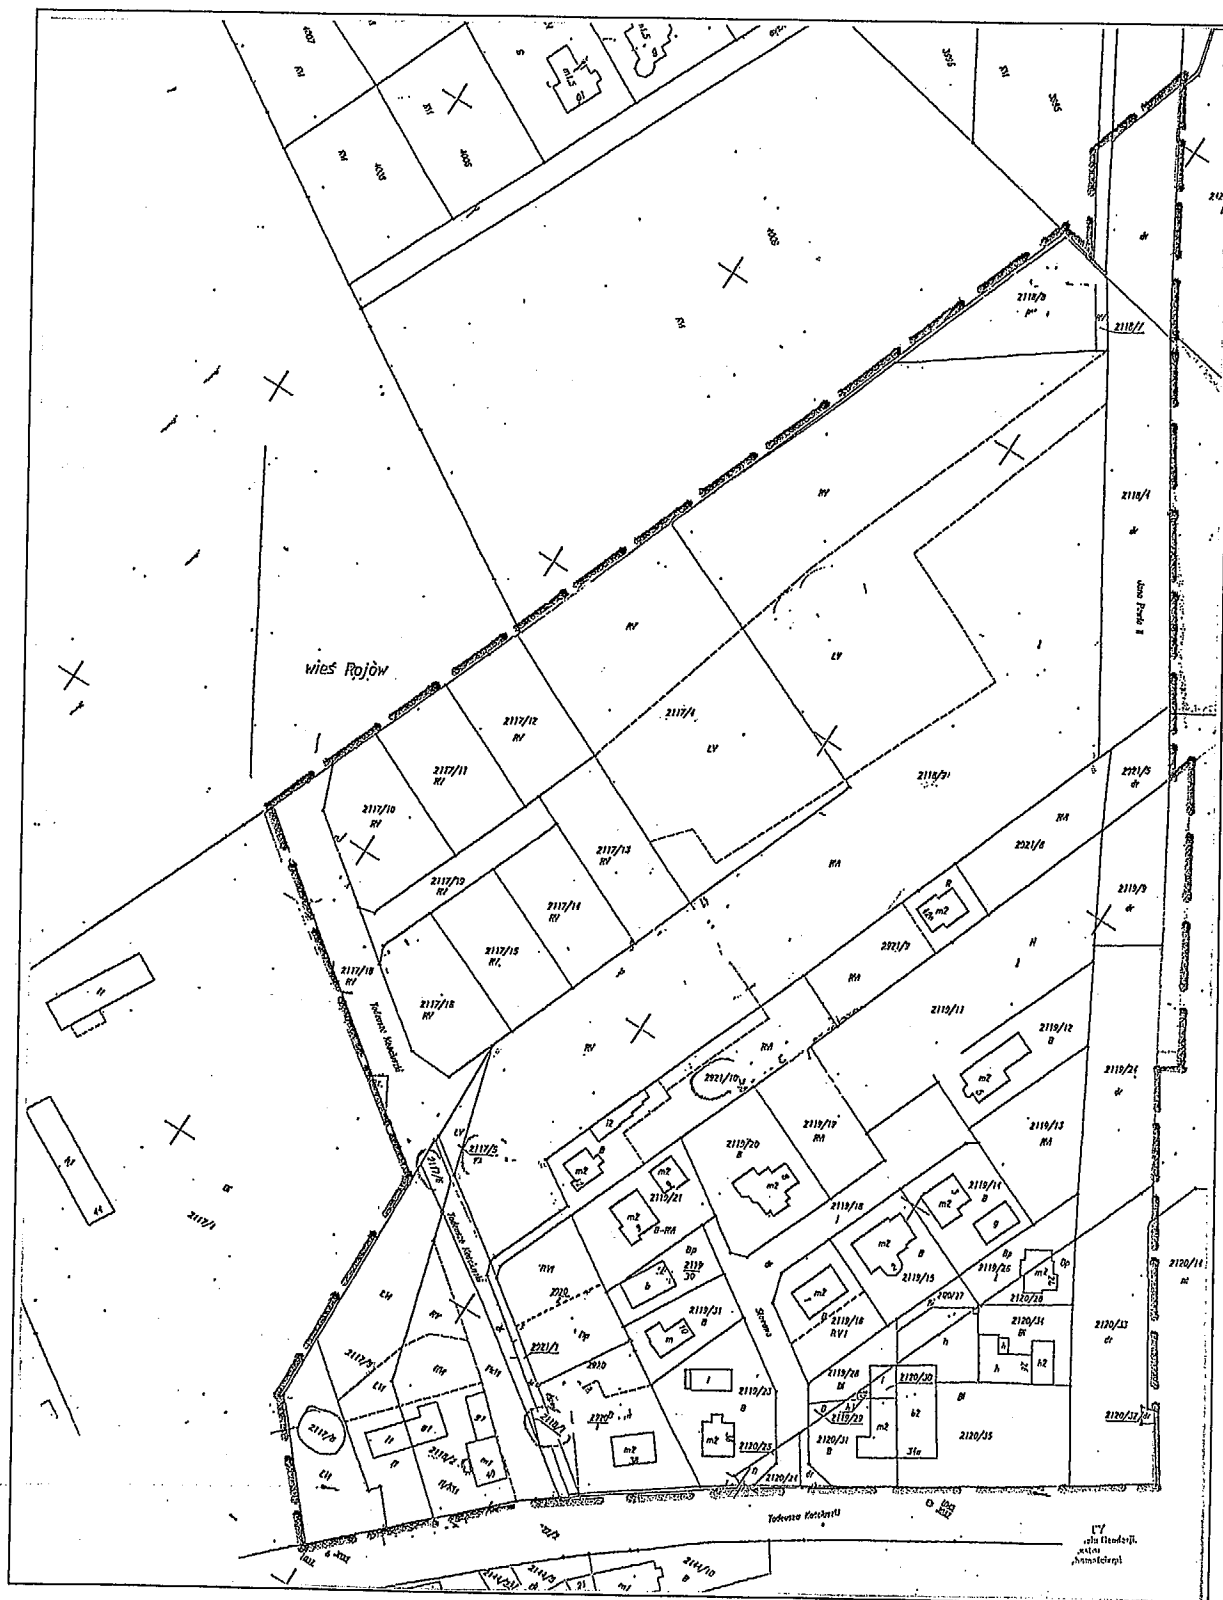

granice obszaru objętego planem

BURMISTRZ

mgr inż. Mariusz Witek