


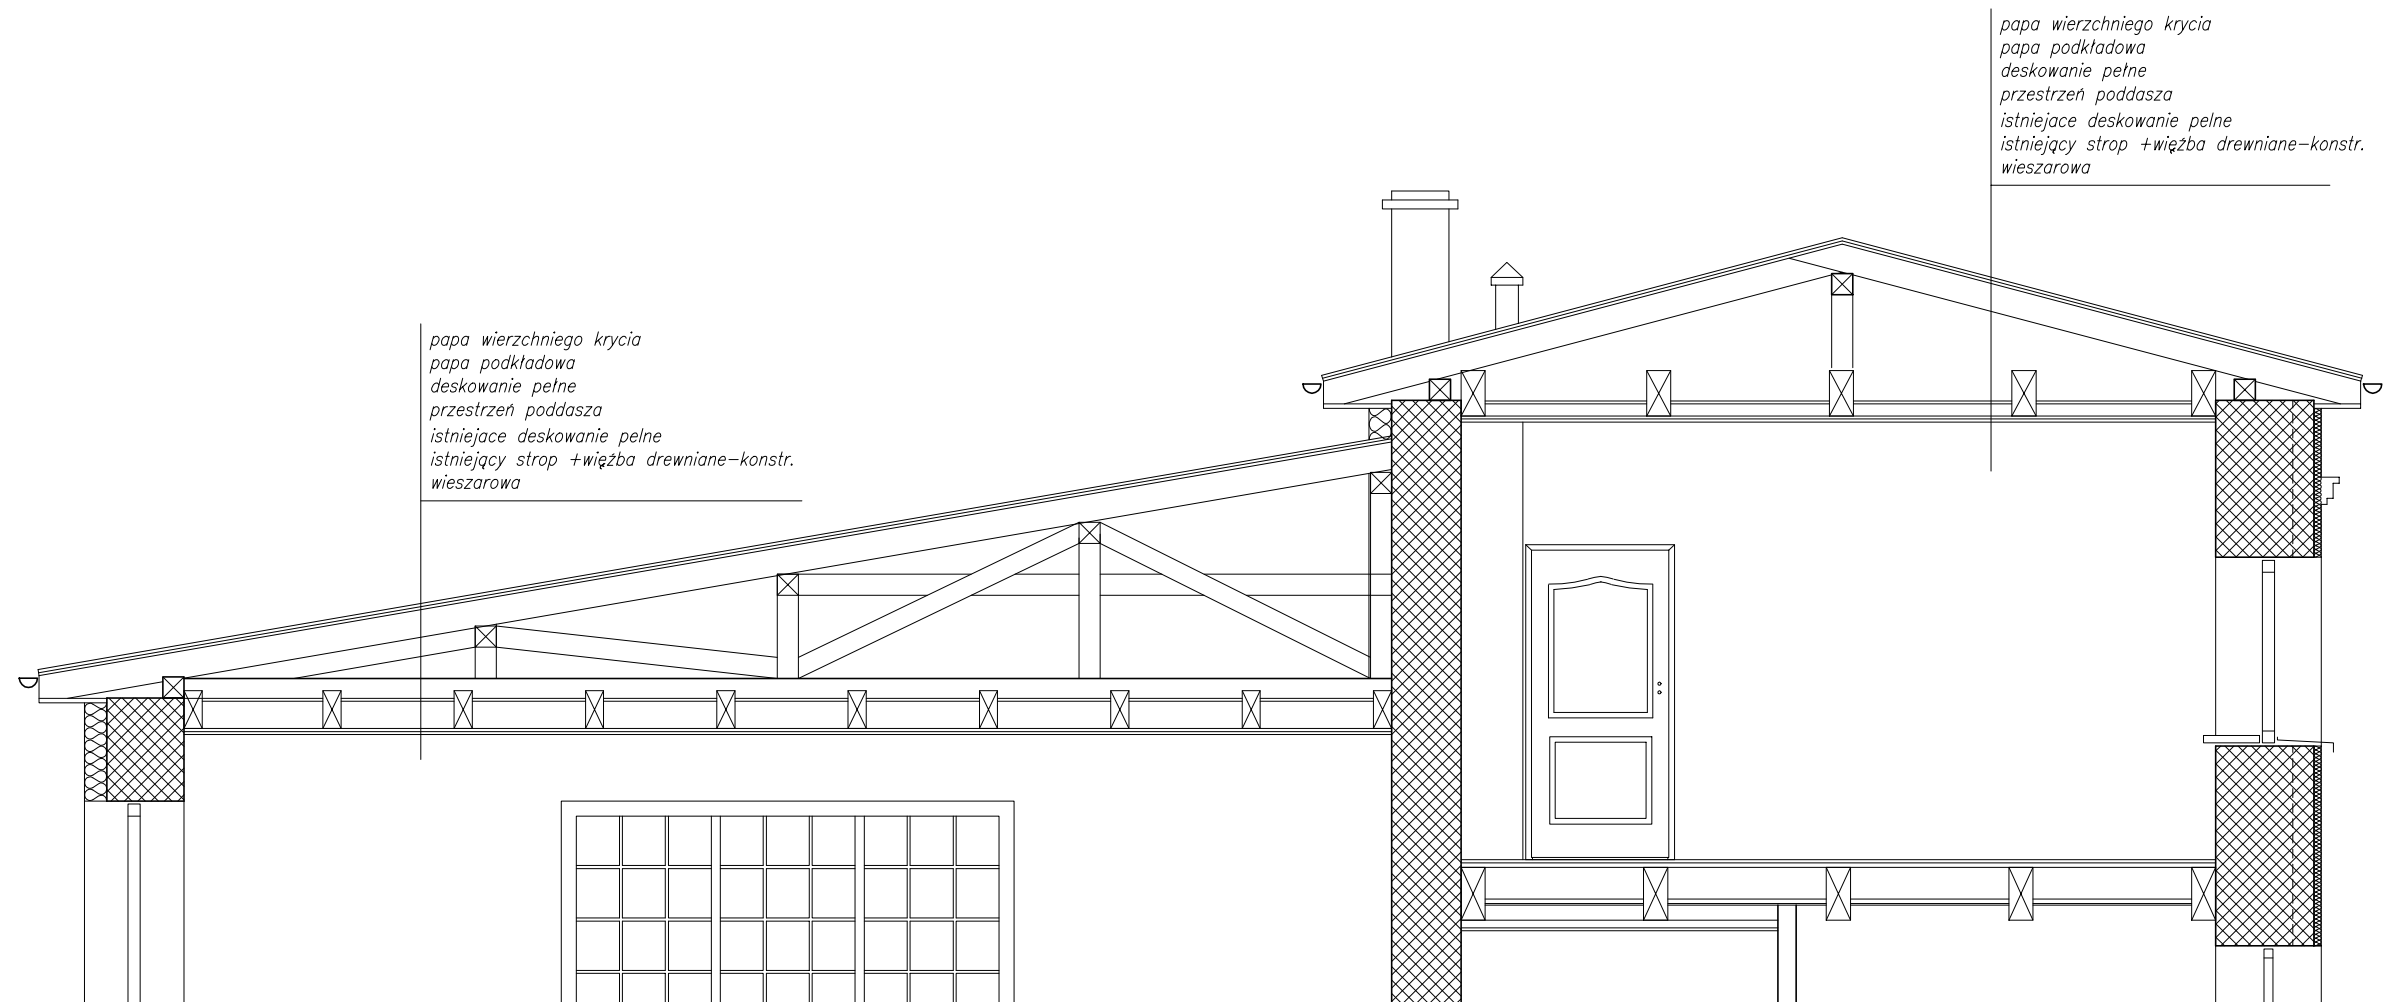

PRZEKRÓJ A-A

INWENTARYZACJA

SKALA 1:50

zamawiający	Miejsko – Gminny ośrodek pomocy społecznej w Ostrzeszowie		data 2014 wrzesień
obiekt adres bud.	Środowiskowy dom samopomocy w Ostrzeszowie ul. Kościuszki 2, 63-50 Ostrzeszów, działka nr ewid. 1673/4		nr rys./ str.
Przekrój A-A – inwentaryzacja			skala 1:50
branza	Konstrukcje budowlane		
	Imię i nazwisko	nr uprawnień	podpis
opracował	tech. Tadeusz Gruchała	UAN-IV 10220/18/82	
	inż. Wiktor Orzechowski		