
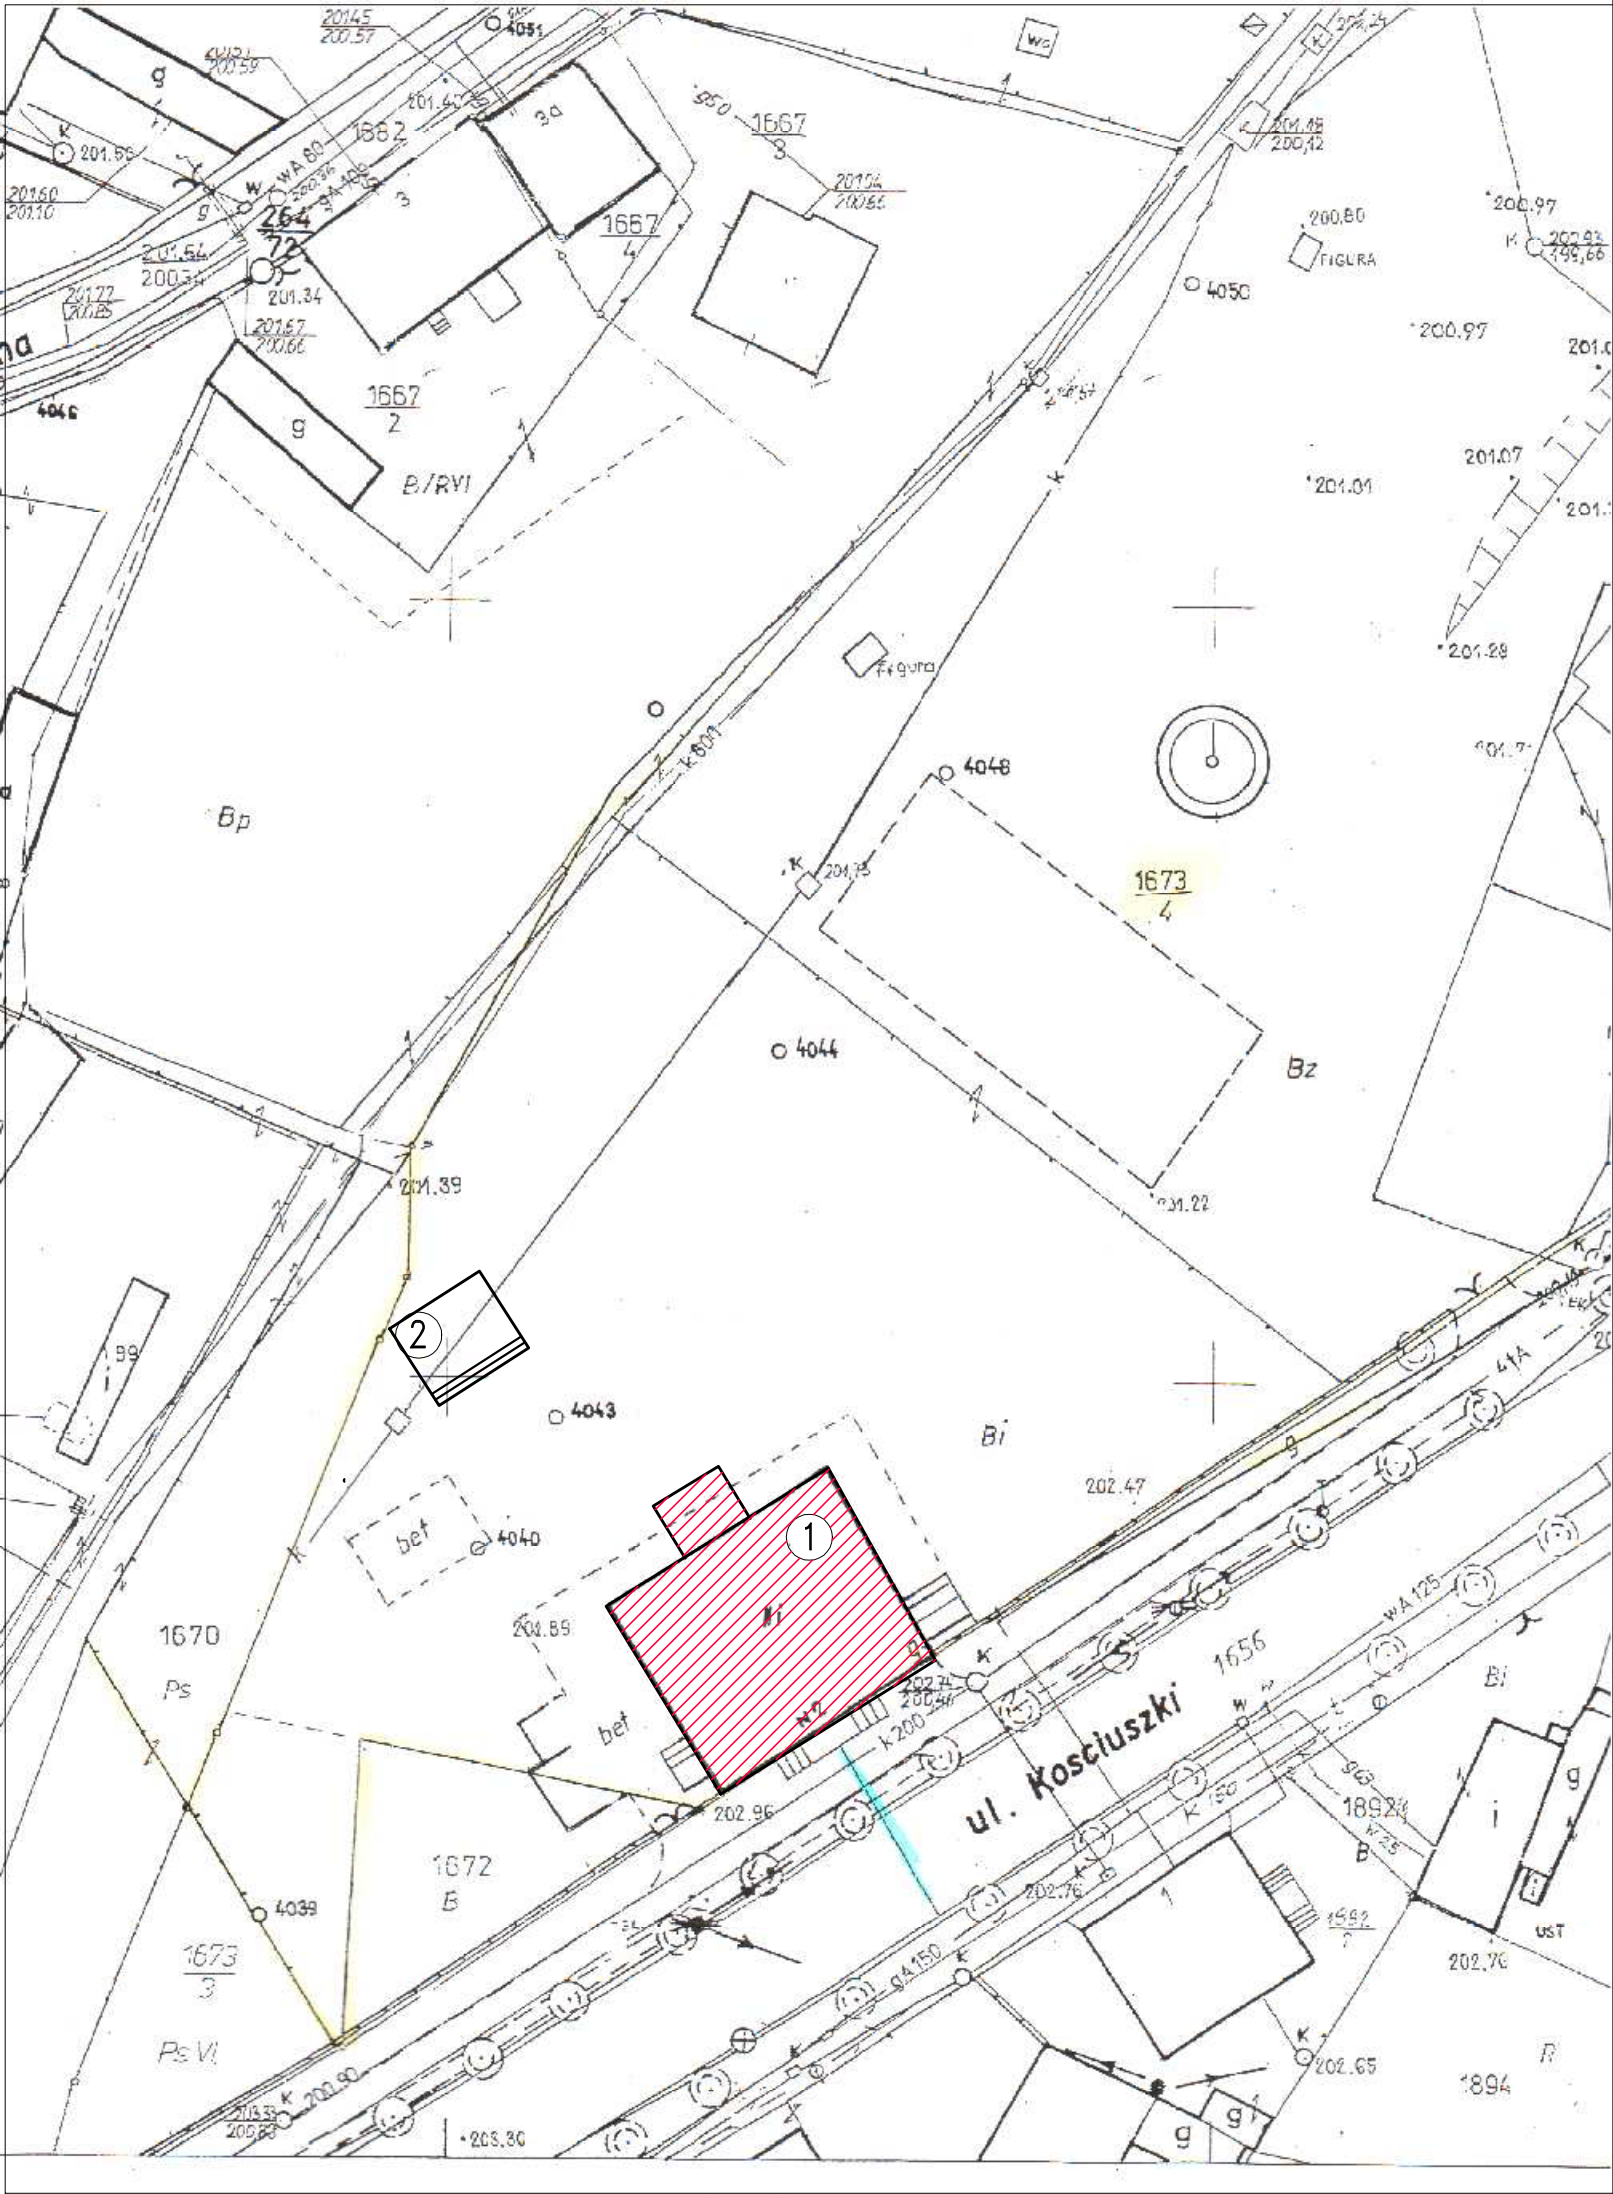
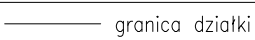
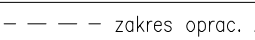
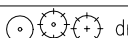
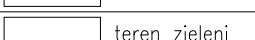
 
 
 
 
 
 


 

SZKIC SYTUACYJNY
SKALA 1:500

nr	obiekt budowlany	charakterystyka obiektów budowlanych				
		ściany	stropy	konstr. dachu	pokrycie	stan tech.
1	budynek GOPS	cegła cer.	stal/drewno	drewno	papa	projekt.
2	scena	—	—	—	—	istniejący

OZNACZENIA :

	obiekt projektowany		granica działki		zakres oprac. A,B,...
	obiekt istniejący		drzewa		teren komunikacji
	obiekt do rozbiórki		krzewy		teren zieleni
	g		eNN		linia energetyczna
	w		ks		kanalizacja sanitarna
	c.o.		kd		kanalizacja deszczowa
	t				szambo
	g				

zamawiający	Miejsko – Gminny ośrodek pomocy społecznej w Ostrzeszowie		data 2014 wrzesień
obiekt adres bud.	Środowiskowy dom samopomocy w Ostrzeszowie ul. Kościuszki 2, 63–50 Ostrzeszów, działka nr ewid. 1673/4		nr rys./ str.
Szkic sytuacyjny			skala 1:500
branża	Konstrukcje budowlane		
	Imię i nazwisko	nr uprawnień	podpis
opracował	tech. Tadeusz Gruchala	UAN–IV 10220/18/82	
	inż. Wiktor Orzechowski		