

DOKUMENTACJA PROJEKTOWA

Nazwa nadana zamówieniu: Modernizacja drogi osiedlowej - Niedźwiedź

Adres obiektu: Droga osiedlowa Niedźwiedź, nr ewid. Dz. 287

Nazwy i kody (CPV): 45.23.32.20-7 Roboty w zakresie nawierzchni dróg
45.11.12.00-0 Roboty w zakresie przygotowania
terenu pod budowę i roboty ziemne

Nazwa Zamawiającego: Miasto i Gmina Ostrzeszów
Adres Zamawiającego: ul. Zamkowa 31 63-500 Ostrzeszów

Spis zawartości: **Ogólna charakterystyka robót**
Opracował:
Urząd Miasta i Gminy w Ostrzeszowie
Wydział Inwestycji i Gospodarki Komunalnej
Referent mgr Daniel Wieczorek
Data opracowania: lipiec 2006 r.

Przedmiar robót
Opracował:
Urząd Miasta i Gminy w Ostrzeszowie
Wydział Inwestycji i Gospodarki Komunalnej
Referent mgr Daniel Wieczorek
Data opracowania: lipiec 2006 r.

OGÓLNA CHARAKTERYSTYKA ROBÓT

Nazwa nadana zamówieniu: **Modernizacja drogi osiedlowej - Niedźwiedź**

Lokalizacja wykonania robót: Droga osiedlowa Niedźwiedź, nr ewid. dz. 287

Droga osiedlowa w Niedźwiedziu przebiega w zabudowie budownictwa jednorodzinnego i posiada nawierzchnie gruntową.

Modernizacja ma polegać na wykonaniu robót ziemnych mających na celu przygotowanie terenu do następnych prac. Kolejnym etapem robót ma być wykonanie podbudowy tłuczniowej grubości 20 cm na powierzchni 569,15 m². Następnie ma być położona na powierzchni 540,50 m² nawierzchnia bitumiczna z mieszanki mineralno-bitumicznej standard II grubości 5 cm .

PRZEDMIAR ROBÓT

Nazwa nadana zamówieniu: Modernizacja drogi osiedlowej - Niedźwiedź

Nazwa i kody (CPV): 45.23.32.20-7 Roboty w zakresie nawierzchni dróg
45.11,12.00-0 Roboty w zakresie przygotowania terenu pod budowę i roboty ziemne

Adres obiektu: Droga osiedlowa Niedźwiedź, nr ewid. dz. 287

Nazwa zamawiającego: Miasto i Gmina Ostrzeszów
Adres zamawiającego: ul. Zamkowa 31 63-500 Ostrzeszów

Opracował: Urząd Miasta i Gminy w Ostrzeszowie
Ul. Zamkowa 31 63-500 Ostrzeszów
Wydział Inicjatyw i Gospodarki Komunalnej

Data opracowania: lipiec 2006 r.

PRZEDMIAR ROBÓT
Spis działów przedmiaru robót

Nazwa obiektu / robót: Modernizacja drogi osiedlowej - Niedźwiedź
Lokalizacja: Droga osiedlowa Niedźwiedź, nr ewid. dz. 287
Zamawiający: Miasto i Gmina Ostrzeszów
Adres Zamawiającego: ul. Zamkowa 31 63-500 Ostrzeszów

L.p.	Nazwa	Pozycja
1.	45.11.12.00-0 Roboty ziemne	1
2.	45.23.32.20-7 Roboty nawierzchniowe	2

PRZEDMIAR ROBÓT
Tabela przedmiaru

L.p.	Kod pozycji przedm	Nr S.T.	Nazwa i opis pozycji przedmiaru i obliczenie ilości jednostek pomiarowych	Jedn. miary	Ilość j.m.
------	--------------------	---------	---	-------------	------------


Dział 1 roboty ziemne

1.	1.1	D-01.01.01	Odtworzenie trasy w terenie i punktów wysokościowych	km	0,099
2.	1.2	D-02.01.01	Roboty poprzeczne wykonane na miejscu	m ³	26,00
3.	1.3	D-02.01.01	Wykopy wykonane koparką mechaniczną 0,25 m ³ z wywozem urobku na odległość do 5 km	m ³	147,00

Dział 2 Roboty nawierzchniowe

4.	2.1	D-04.01.01	Profilowanie i zagęszczanie koryta	m ²	569,15
5.	2.2	D-04.04.04	Wykonanie podbudowy tłuczniowej dolnej warstwy o grubości 12 cm	m ²	569,15
6.	2.3	D-04.04.04	Wykonanie podbudowy tłuczniowej górnej warstwy o grubości 8 cm	m ²	569,15
7.	2.4	D-05.03.05	Oczyszczenie i skropienie warstw konstrukcyjnych emulsją w ilości 0,8 kg/m ²	m ²	569,15
8.	2.5	D-05.03.05	Wykonanie nawierzchni bitumicznej z mieszanki mineralno-bitumicznej standard II grubości 5 cm	m ²	540,50

Sytuacja W, km 0+95.45

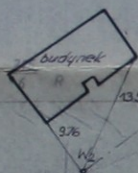


dane:
 $\delta_s = 123^\circ$
 $R = 7.0m$
 $T = 0.2m$
 $S = 5.31m$
 $L_{kot} = 35.1m$

H = 149.92




Reper roboczy

Sytuacja W, km 0+25.00

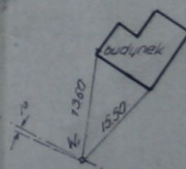

Sytuacja P.T km 0+000.00

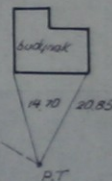

OSTRZESZÓW
 NIEDZWIEDŹ
 444 332 124 444 332 172

5.93-1
 1000
 51/98
 XI. 1998

Mapa do celów projektowych RYS 2

MODERNIZACJA DRUGI OSIEDLOWE J


NIEDZWIEDŹ
 SYTUACYJNY 1:1000

PROJEKTOWAŁ mgr inż. Andrzej Jankowski
 WERYFIKOWAŁ mgr inż. Andrzej Jankowski

ul. M. Skłodowska-Curie 6
 05-400 Jędrzejów
 projektant, wykonawca, wydawca i model
 w zakresie inżynierii, budownictwa i architektury
 z siedzibą w Jędrzejowie
 Nr upr. UAN: 7342-67/91

0540-33/98


9.11 1998

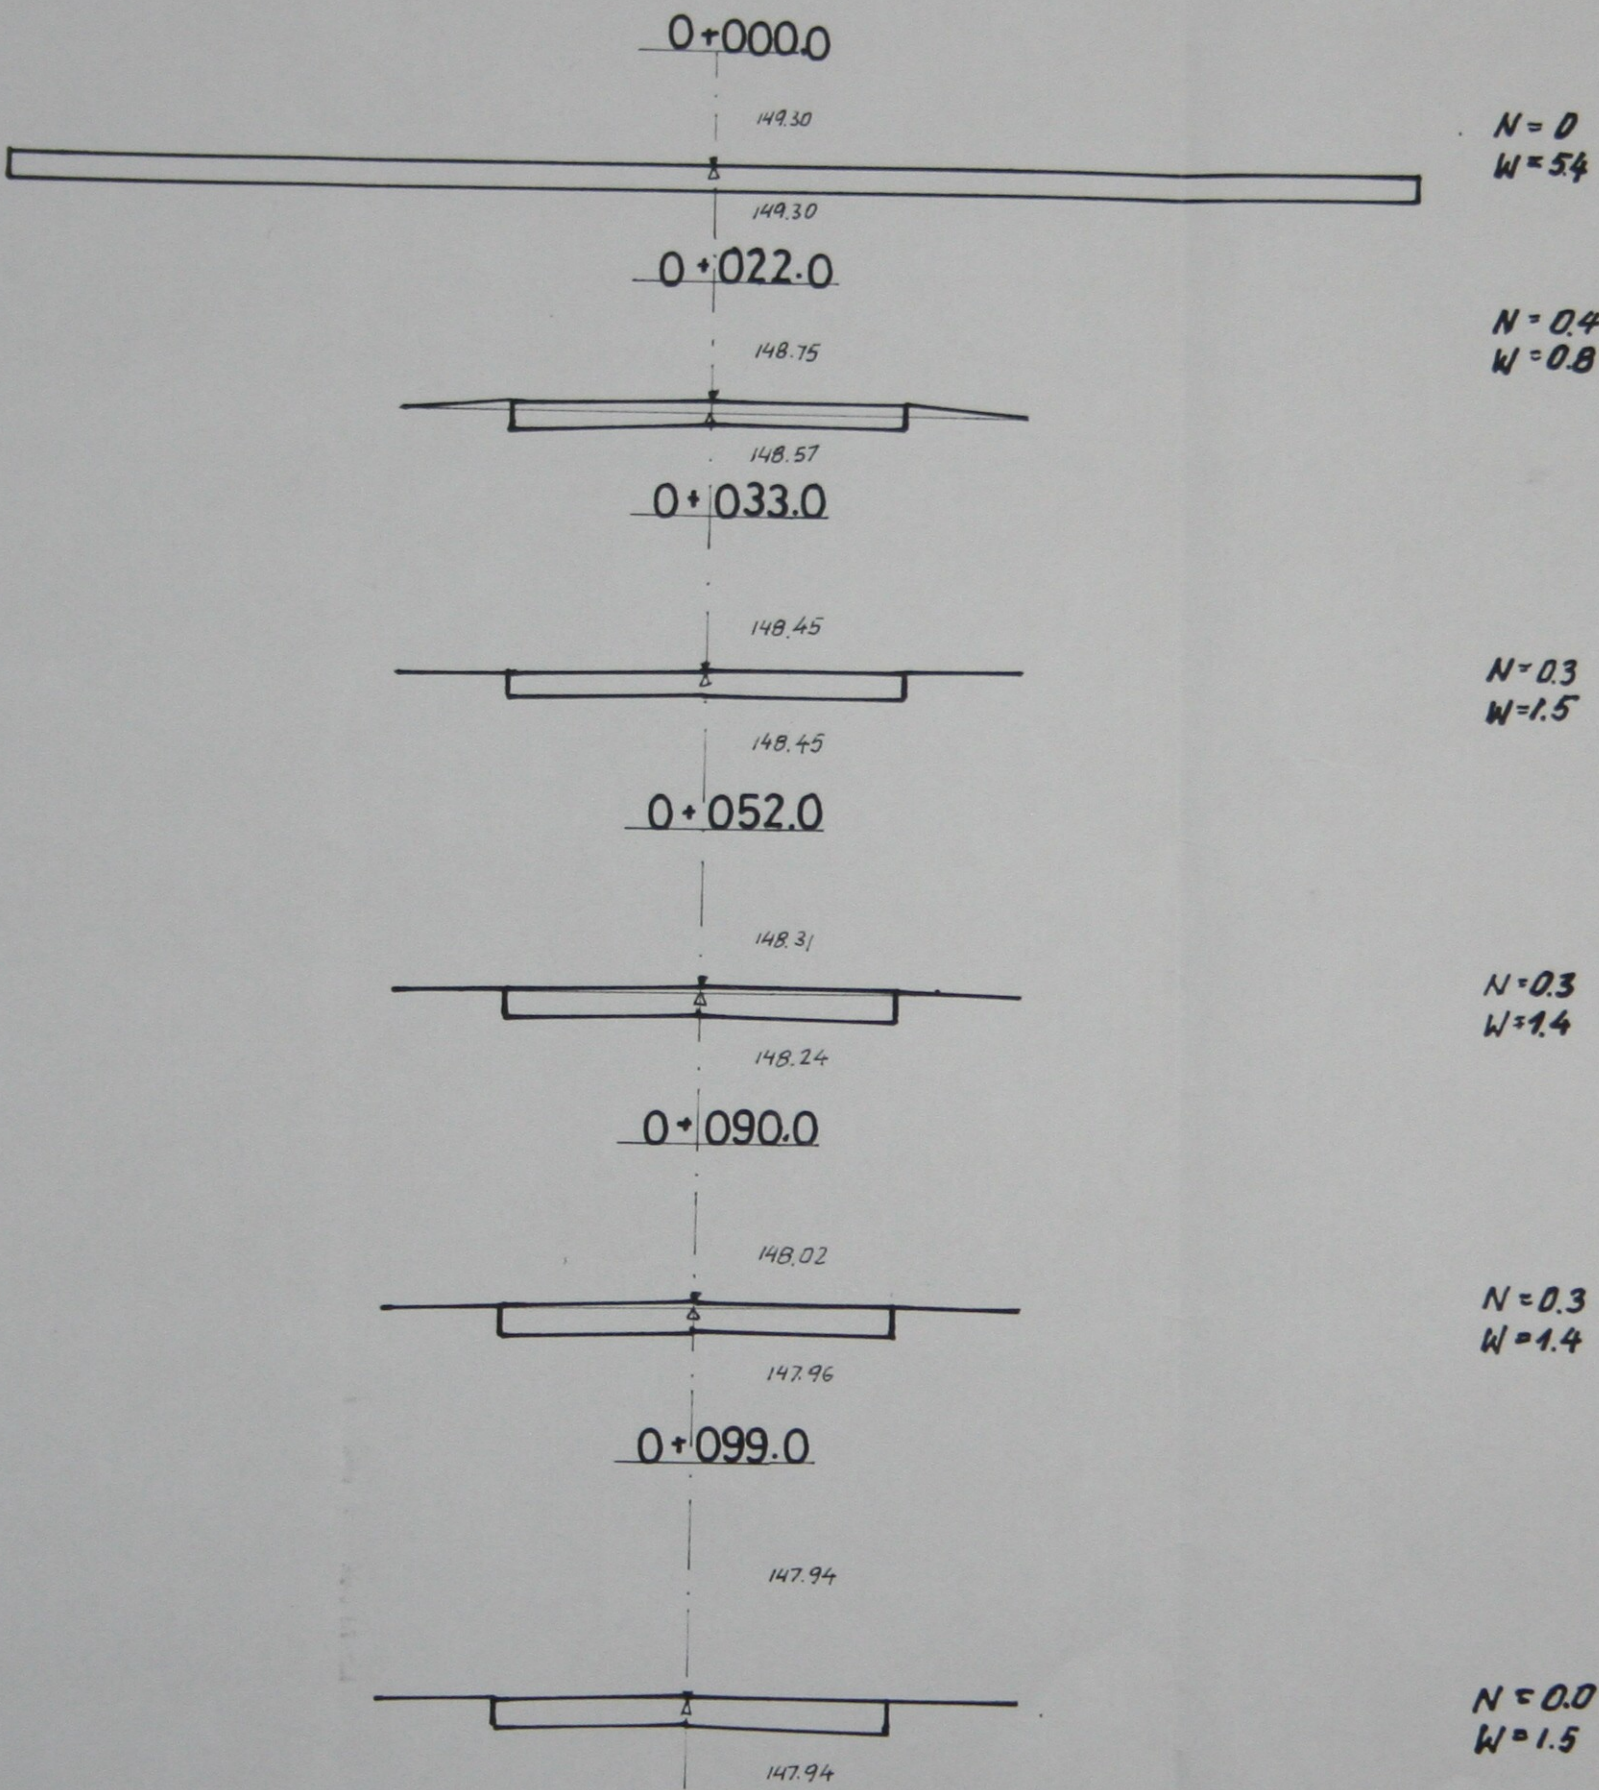

RYS4

MODERNIZACJA DROGI OSIEDLOWE J	
NIEDŹWIEDŹ PRZEKROJE NORMALNE 1:100	
PROJEKTOWAŁ	mgr inż. Andrzej Owczarek
WERYFIKOWAŁ	inż. Adam Zawada

w zakresie: plan, nawierzchni i robot
 oraz mostów i przepustów
 Nr upr. UAN. 7342-67/91

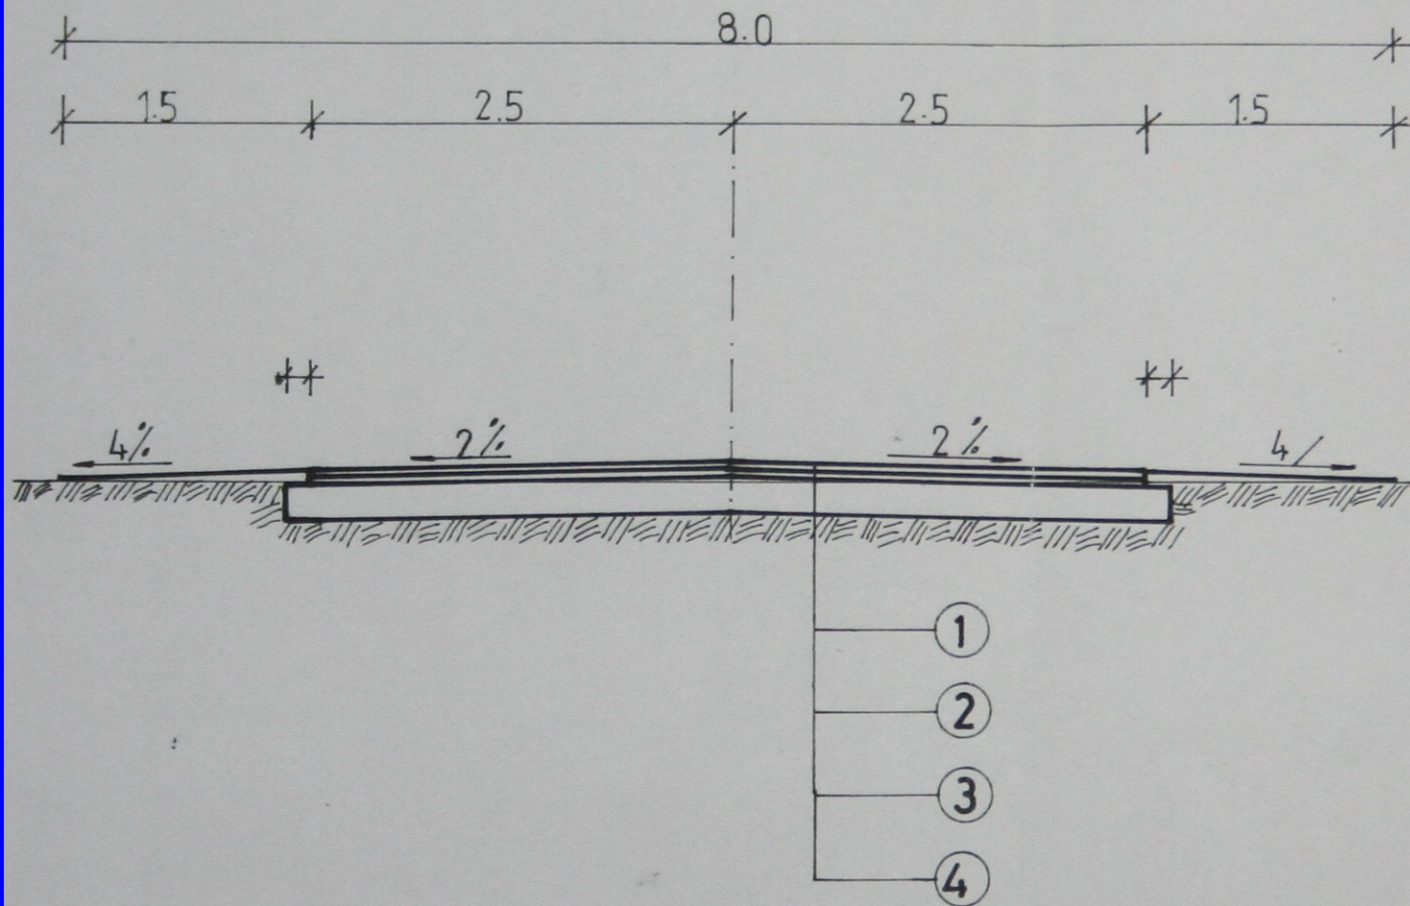

- ① Warstwa ścierna mieszanka min. bitumiczna standard II gr. 4cm
- ② Warstwa wiążąca mieszanka min. bitumiczna standard II gr. 4cm
- ③ Skropienie podbudowy emulsją podbudowy twardziennej 0.8 kg/m²
- ④ Wykonanie podbudowy twardziennej: dolna warstwa 15cm, górna 8cm z kamienia łamanego

RYS 5

MODERNIZACJA DROGI OSIEDLOWEJ

NIEDŹWIE DŹ
PRZEKRÓJ NORMALNY 1:50

PROJEKTOWAŁ	mgr inż. Andrzej Owczarek
WERYFIKOWAŁ	inż. Adam Zakodan

mgr inż. Andrzej Owczarek
Pracownia Projektant i Inżynier
Specjalizacja: Drogi i Mosty
ul. ... 69-138/14
ZESZCZEW
projektant, kierownik budowy i robót
w zakresie dróg, nawierzchni i obiektów
inżynierskich
Nr upr. UAN. 7342-67/01