


MIEJSCOWY PLAN ZAGOSPODAROWANIA PRZESTRZENNEGO REJON ULICY DWORCOWEJ W OSTRZESZOWIE
SKALA 1:1000

Wyrys ze studium uwarunkowań i kierunków
zagospodarowania przestrzennego Miasta i Gminy
Ostrzeszów



TEREN OBJĘTY MIEJSCOWYM PLANEM
ZAGOSPODAROWANIA PRZESTRZENNEGO

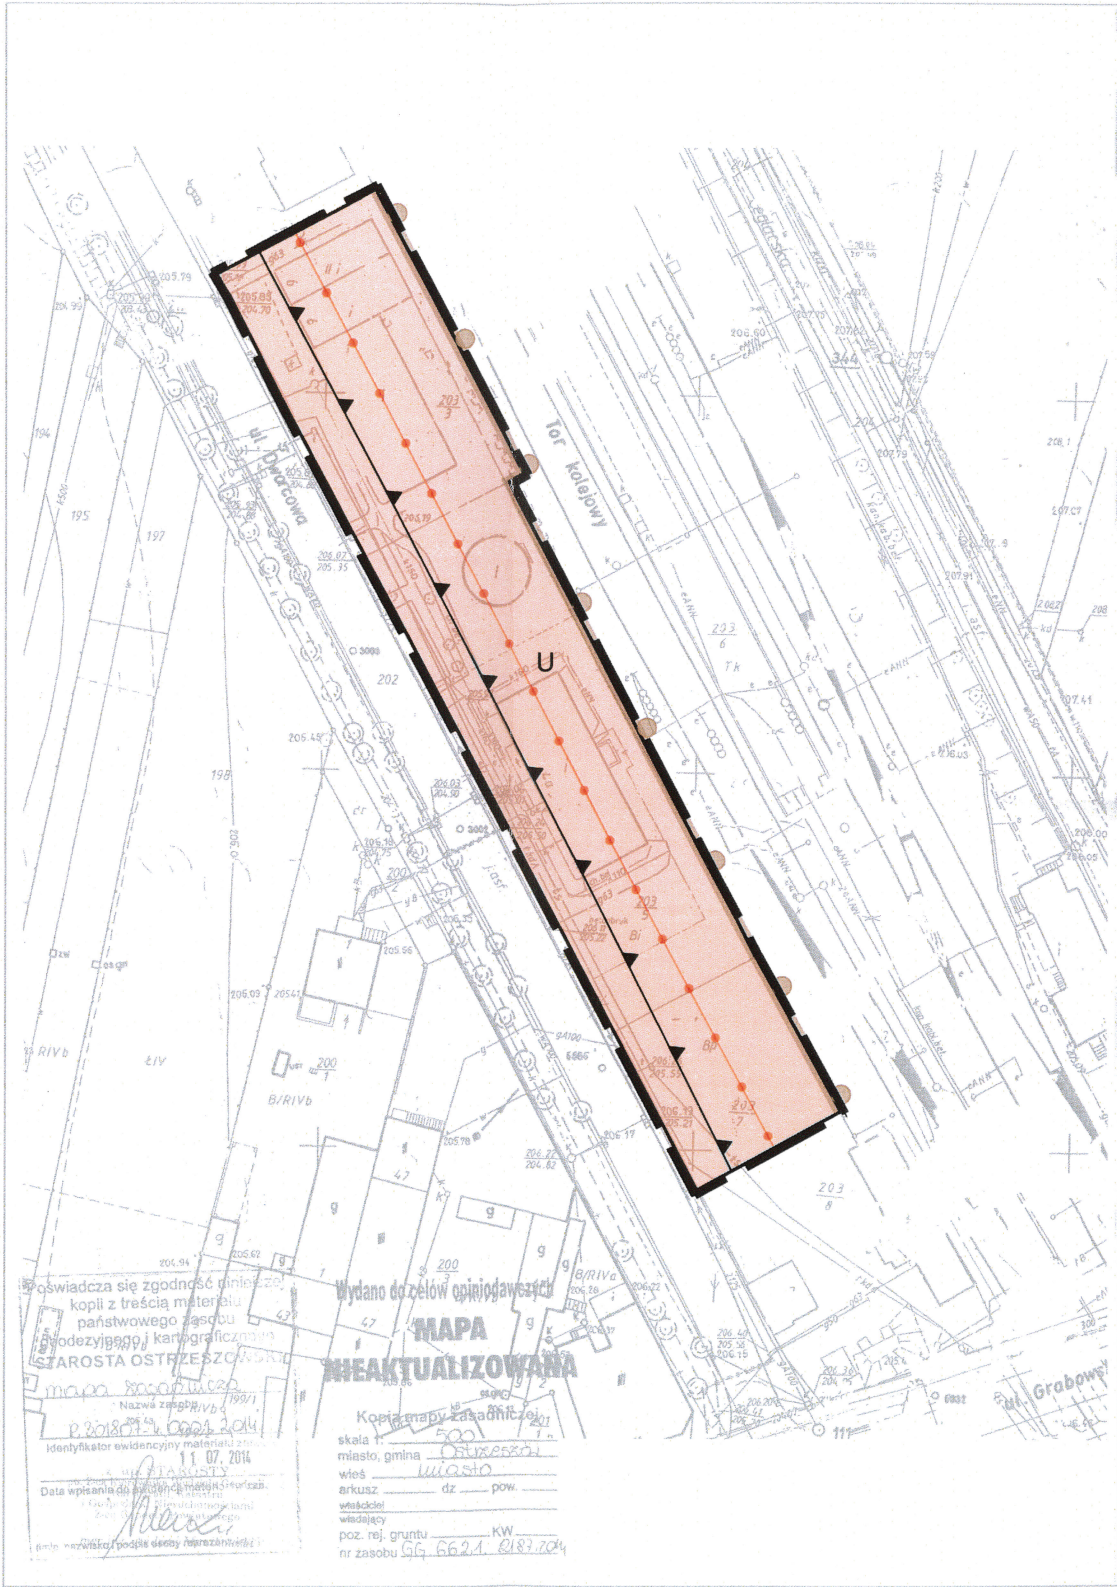

- LEGENDA**
USTALENIA PLANU
- GRANICA PLANU
 - LINIE ROZGRANICZAJĄCE TERENY O RÓŻNYM PRZEZNACZENIU I/LUB RÓŻNYCH ZASADACH ZAGOSPODAROWANIA
 - OBOWIĄZUJĄCA LINIA ZABUDOWY
 - TEREN ZABUDOWY USŁUGOWEJ
 - GRANICA KOLEJOWEGO TERENU ZAMKNIĘTEGO
 - STREFA OCHRONNA KOLEJOWEGO TERENU ZAMKNIĘTEGO
 - CAŁY OBSZAR PLANU ZNAJDUJE SIĘ W OBSZARZE CHRONIONEGO KRAJOBRAZU "WZGÓRZA OSTRZESZOWSKIE I KOTŁINA ODOLANOWSKA"

ZALĄCZNIK NR 1
DO UCHWAŁY NR
RADY MIEJSKIEJ OSTRZESZÓW
Z DZIA 2015 ROKU

NAZWA RYSUNKU
MIEJSCOWY PLAN ZAGOSPODAROWANIA
PRZESTRZENNEGO
REJON ULICY DWORCOWEJ W OSTRZESZOWIE

SKALA
1:1000