


ZESTAWIENIE OBOWIĄZUJĄCYCH PLANÓW MIEJSCOWYCH NA TERENIE MIASTA I GMINY OSTRZESZÓW

OZNACZANIA

- GRANICE GMINY OSTRZESZÓW
- GRANICE MIASTA OSTRZESZÓW

- 1 Uchwała nr XXIII/183/96 z 14 maja 1996r.
Zmiana miejscowego planu ogólnego zagospodarowania przestrzennego miasta Ostrzeszowa, w części dotyczącej osiedla domków jednorodzinnych w rejonie ulicy Zuchów
- 2 Uchwała nr III/11/98 z 17 grudnia 1998r.
Zmiana miejscowego planu ogólnego zagospodarowania przestrzennego miasta Ostrzeszowa, w części dotyczącej rejonu ulic: Leśnej i 1-go Maja
- 3 Uchwała Nr VII/46/99 z 15 kwietnia 1999r.
Miejscowy plan zagospodarowania przestrzennego miasta Ostrzeszowa w rejonie ulicy Borek
- 4 Uchwała Nr VII/75/99 z 15 lipca 1999r.
Zmiana miejscowego planu ogólnego zagospodarowania przestrzennego na obszarze położonym w mieście Ostrzeszów pomiędzy ulicami Pogodną i Kąpielową
- 5 Uchwała Nr VII/76/99 z 15 lipca 1999r.
Zmiana miejscowego planu ogólnego zagospodarowania przestrzennego miasta i gminy Ostrzeszów dla ustalenia przebiegu gazociągu wysokiego ciśnienia
- 6 Uchwała Nr XXIX/206/2001 z 31 maja 2001r.
Miejscowy plan zagospodarowania przestrzennego terenu położonego we wsi Olszyna (tereny rekreacyjno-sportowe)
- 7 Uchwała nr VII/77/2003 z 12 czerwca 2003r.
Zmiana miejscowego planu ogólnego zagospodarowania przestrzennego gminy Ostrzeszów dla terenu położonego w miejscowości Szklarka Przygodzicka
- 8 Uchwała nr VII/78/2003 z 12 czerwca 2003r.
Zmiana miejscowego planu ogólnego zagospodarowania przestrzennego gminy Ostrzeszów dla terenu położonego w miejscowości Potaśnia
- 9 Uchwała nr XXV/220/2005 z 28 kwietnia 2005r.
Miejscowy plan zagospodarowania przestrzennego miasta Ostrzeszowa z wyłączeniem terenów objętych planami uchwalonymi w latach 1996-2002
- 10 Uchwała nr XXVII/232/2005 z 29 czerwca 2005r.
Miejscowy plan zagospodarowania przestrzennego terenu położonego we wsi Rojów
- 11 Uchwała nr XXXVII/133/2006 z 21 września 2006r.
Miejscowy plan zagospodarowania przestrzennego terenu położonego we wsi Olszyna i Rogaszyce
- 12 Uchwała nr XI/72/2007 z 6 września 2007r.
Miejscowy plan zagospodarowania przestrzennego terenu położonego w Ostrzeszowie w rejonie ul. Kąpielowej / zmiana poz. 4
- 13 Uchwała nr XVII/117/2008 z 24 kwietnia 2008r.
Miejscowy plan zagospodarowania przestrzennego terenu położonego we wsi Rojów w rejonie ulicy Helmańskiej i w Ostrzeszowie w rejonie ulicy Kościuszki
- 14 Uchwała nr XVII/118/2008 z 24 kwietnia 2008r.
Zmiana miejscowego planu zagospodarowania przestrzennego terenu położonego we wsi Rojów / zmiana poz.10
- 15 Uchwała nr XX/141/2008 z 11 września 2008r.
Zmiana miejscowego planu zagospodarowania przestrzennego miasta Ostrzeszowa / zmiana poz.9
- 16 Uchwała nr XIV/84/2011 z 20 października 2011r.
Miejscowy plan zagospodarowania przestrzennego w Ostrzeszowie rejon ul. Zamkowa Al. Wojska Polskiego i Leśna
- 17 Uchwała nr XXXIV/219/2013 z 12 września 2013r.
Miejscowy plan zagospodarowania przestrzennego we wsi Rojów w rejonie oczyszczalni ścieków

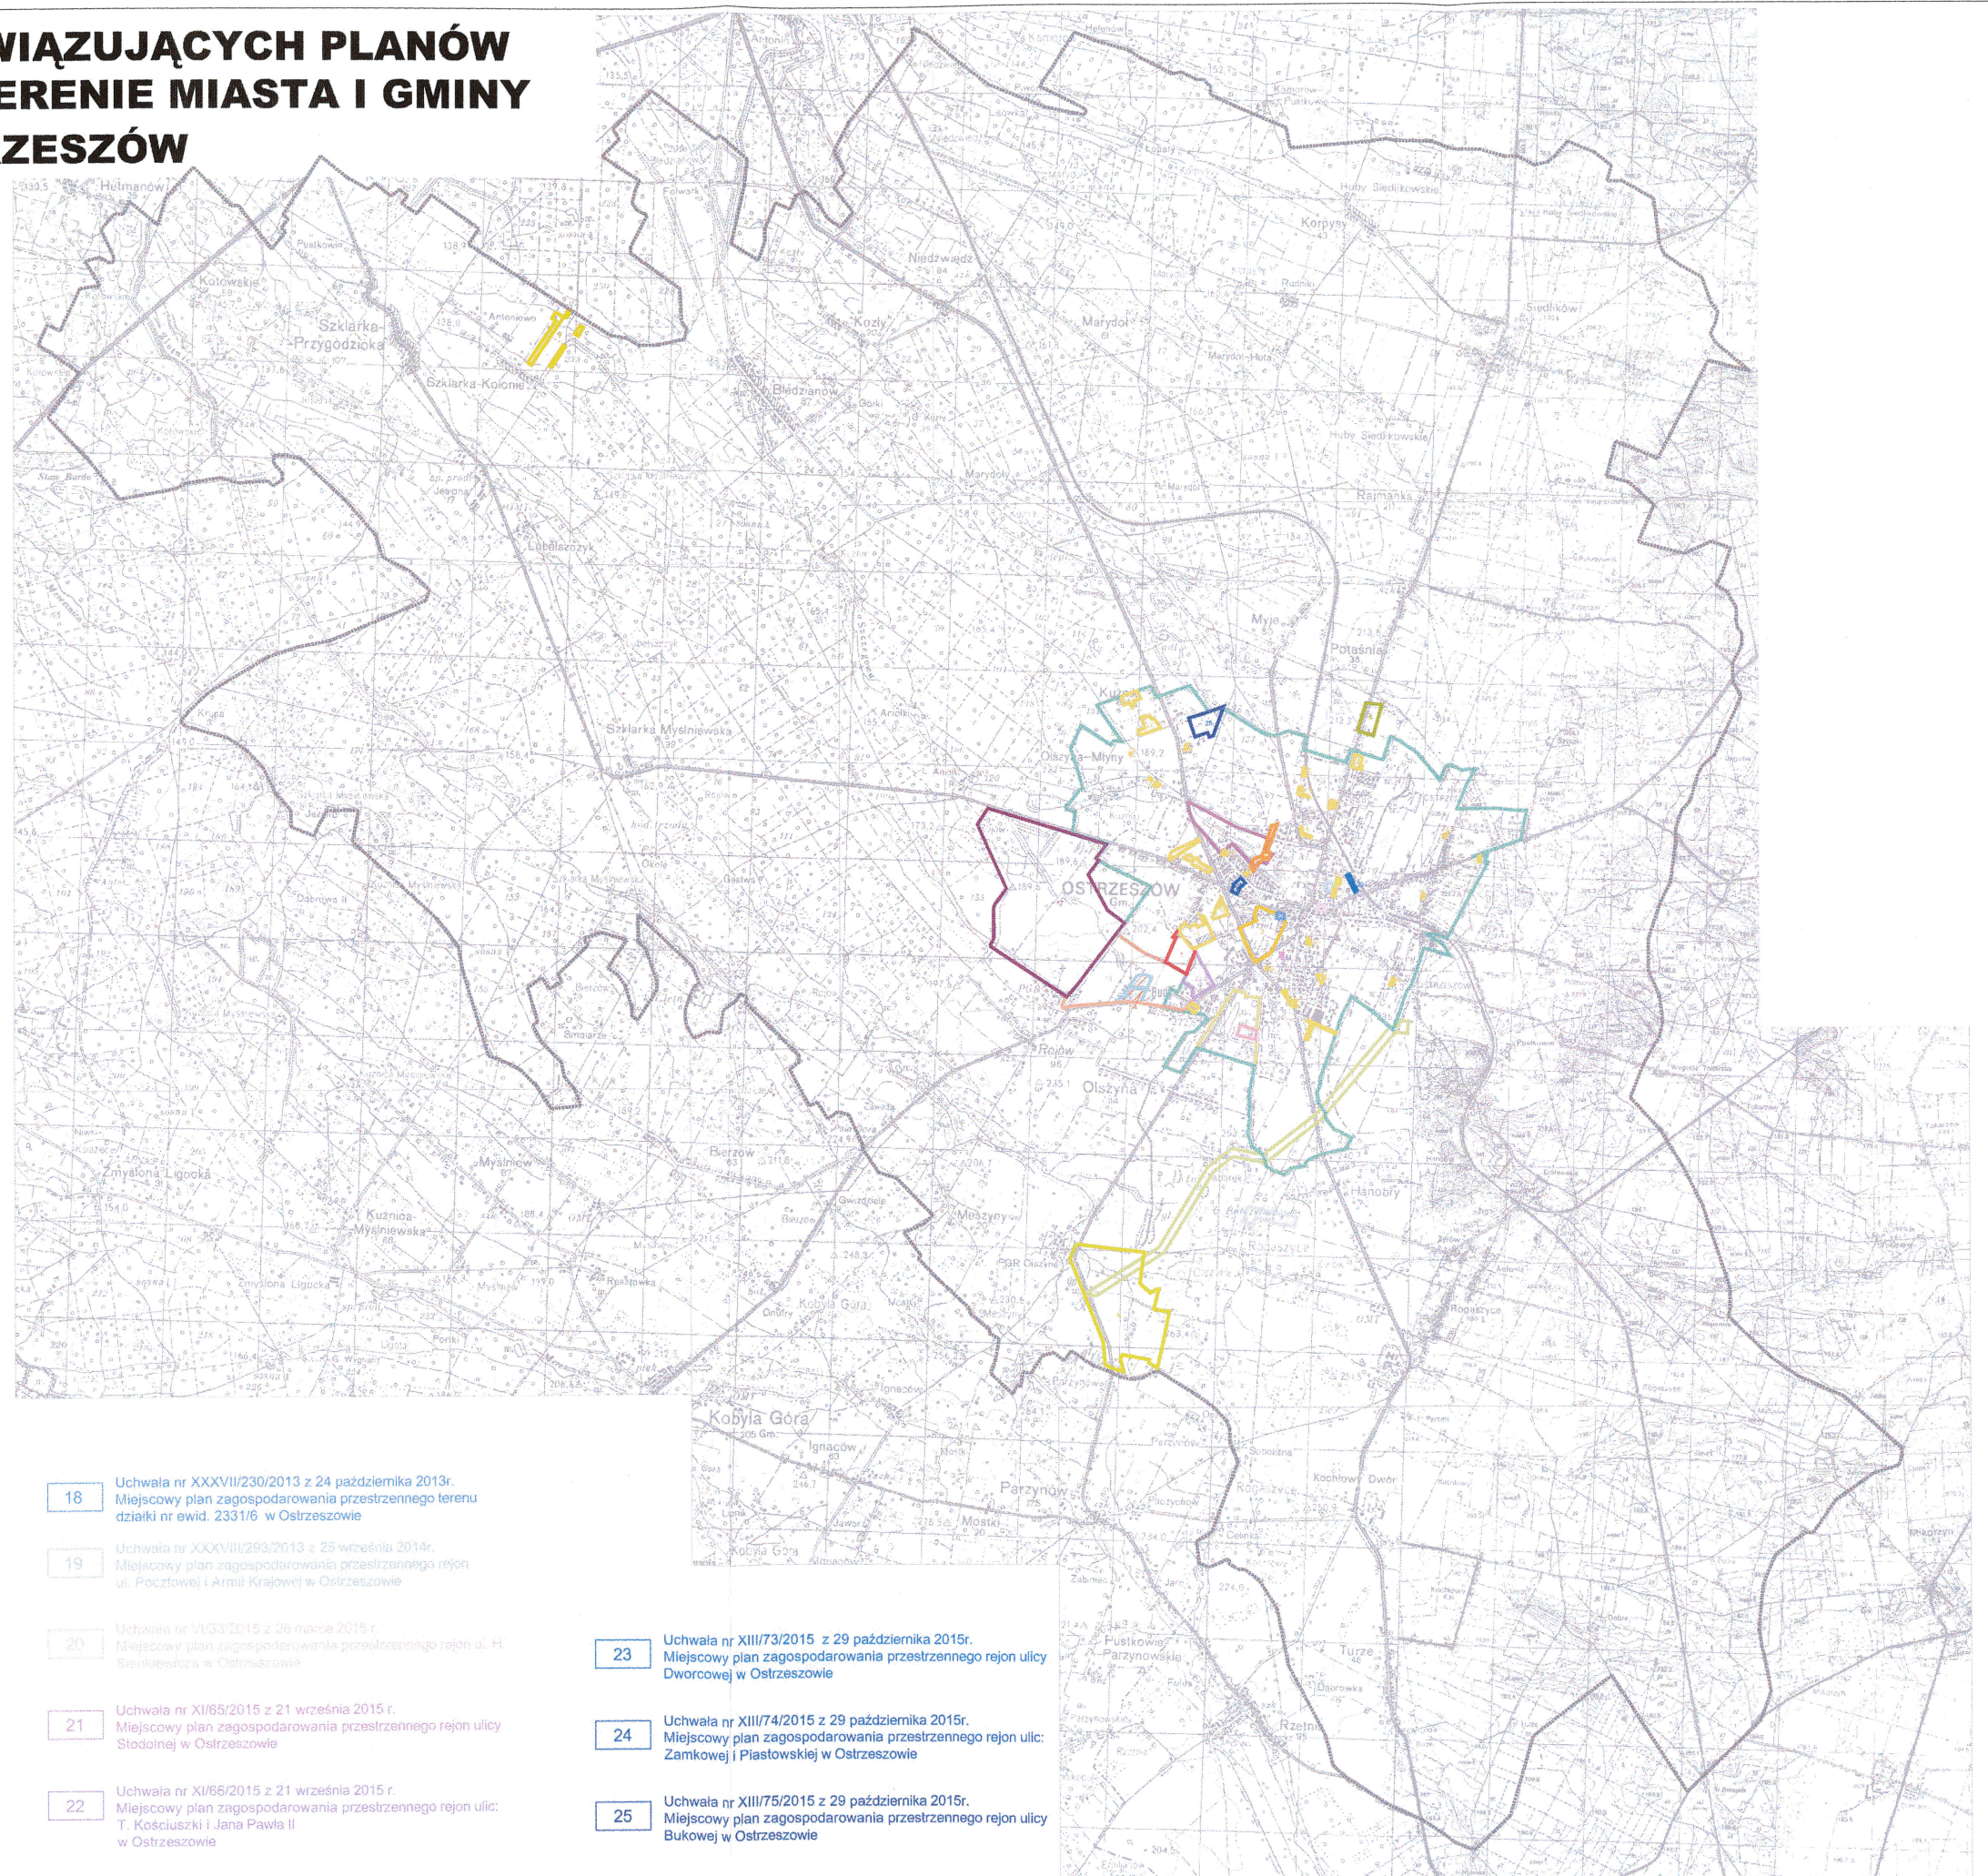

- 18 Uchwała nr XXXVII/230/2013 z 24 października 2013r.
Miejscowy plan zagospodarowania przestrzennego terenu działki nr ewid. 2331/6 w Ostrzeszowie
- 19 Uchwała nr XXXVIII/263/2013 z 25 września 2014r.
Miejscowy plan zagospodarowania przestrzennego rejon ul. Pocztowej i Armii Krajowej w Ostrzeszowie
- 20 Uchwała nr I/33/2016 z 26 marca 2016 r.
Miejscowy plan zagospodarowania przestrzennego rejon ul. H. Siemkiewicza w Ostrzeszowie
- 21 Uchwała nr XI/65/2015 z 21 września 2015 r.
Miejscowy plan zagospodarowania przestrzennego rejon ulicy Stodołnej w Ostrzeszowie
- 22 Uchwała nr XI/66/2015 z 21 września 2015 r.
Miejscowy plan zagospodarowania przestrzennego rejon ulic: T. Kościuszki i Jana Pawła II w Ostrzeszowie
- 23 Uchwała nr XIII/73/2015 z 29 października 2015r.
Miejscowy plan zagospodarowania przestrzennego rejon ulicy Dworcowej w Ostrzeszowie
- 24 Uchwała nr XIII/74/2015 z 29 października 2015r.
Miejscowy plan zagospodarowania przestrzennego rejon ulic: Zamkowej i Piastowskiej w Ostrzeszowie
- 25 Uchwała nr XIII/75/2015 z 29 października 2015r.
Miejscowy plan zagospodarowania przestrzennego rejon ulicy Bukowej w Ostrzeszowie