


MIEJSCOWY PLAN ZAGOSPODAROWANIA PRZESTRZENNEGO REJONU ULIC: T. KOŚCIUŠKI I JANA PAWŁA II W OSTRZESZOWIE

Rysunek planu


skala 1:1000

ZALĄCZNIK NR 4 DO UCHWAŁY

RADY MIEJSKIEJ OSTRZESZÓW
Z DNIAR.

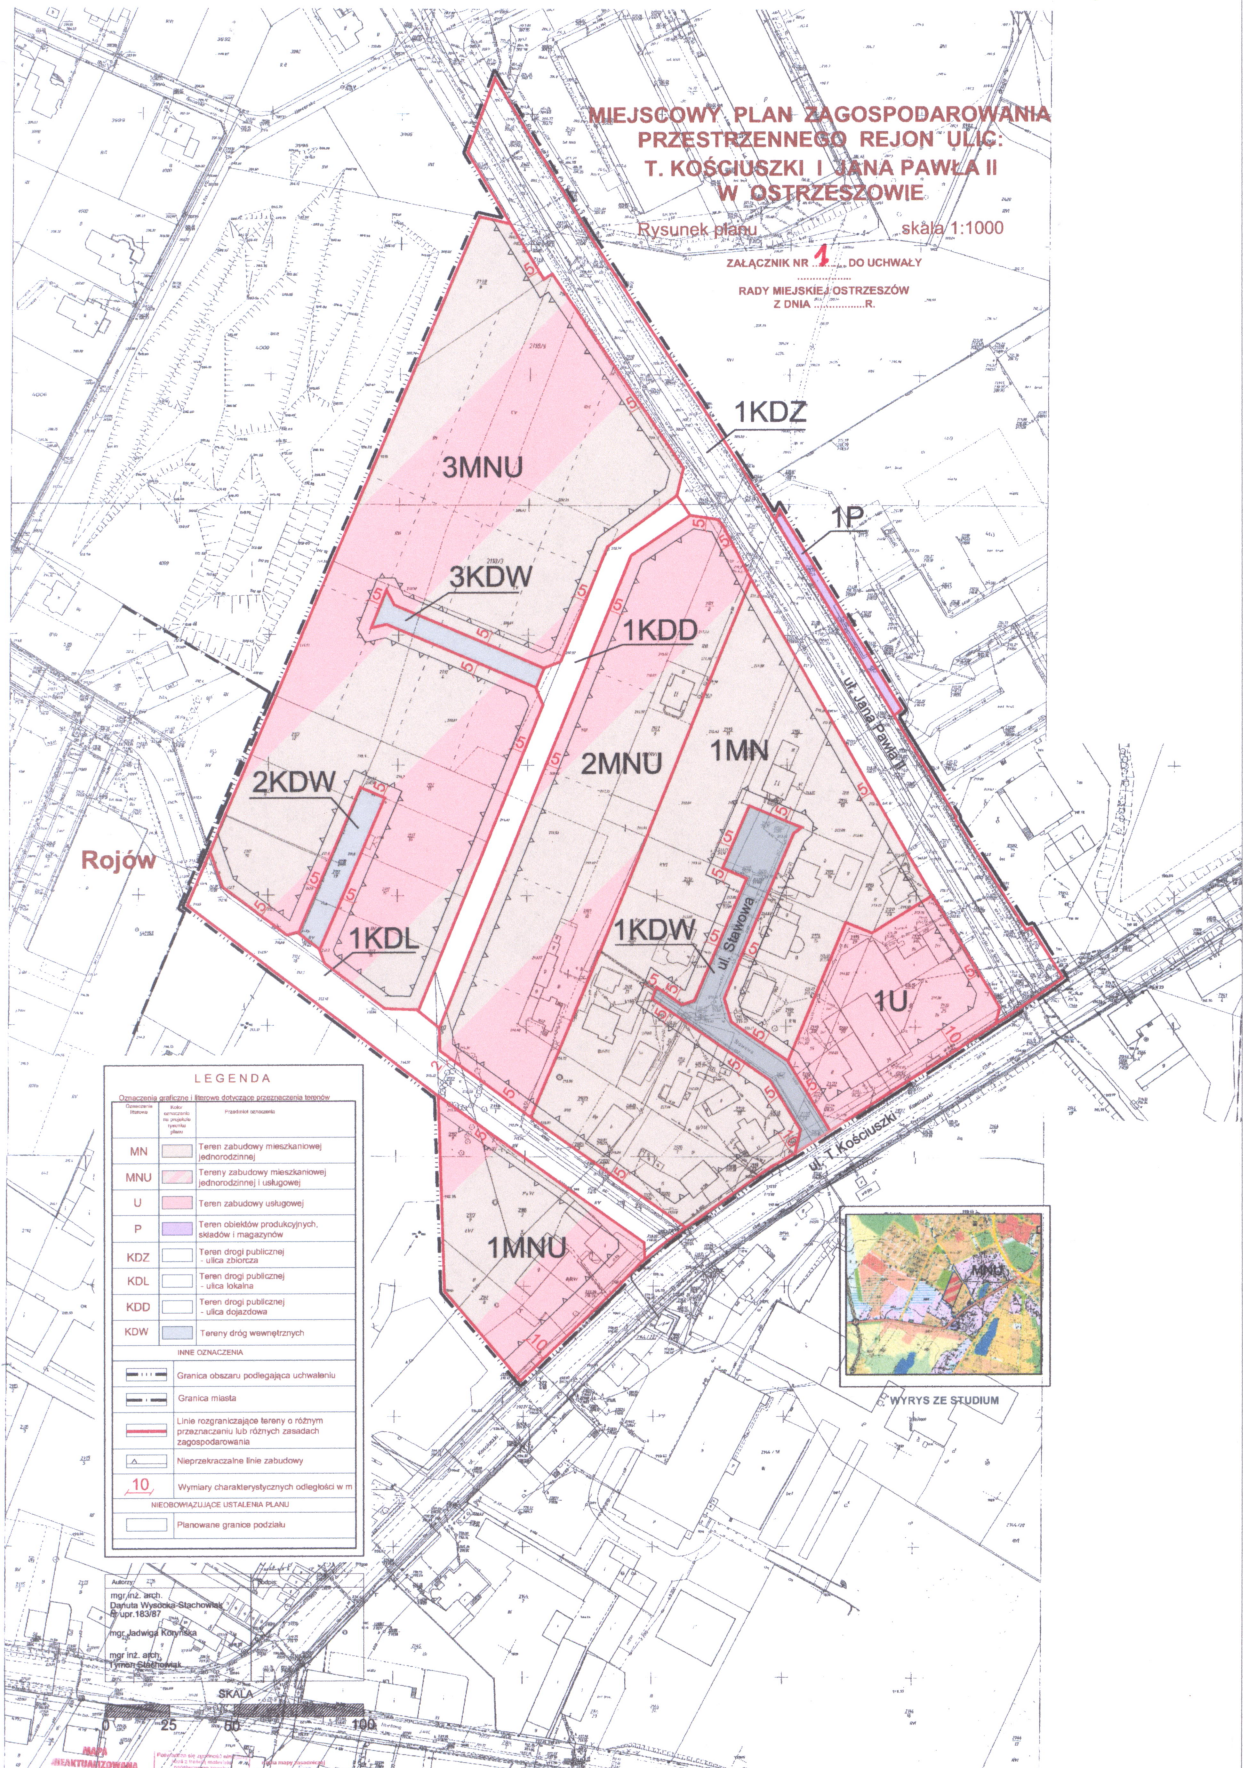

Rojów

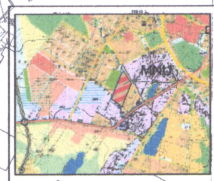

WYRYS ZE STUDIUM

LEGENDA	
Oznaczenia graficzne i linie dotyczące przestrzeni terenów	
Symbol	Opis
MN	Teren zabudowy mieszkaniowej (jednorodzinnej)
MNU	Tereny zabudowy mieszkaniowej (jednorodzinnej) i usługowej
U	Teren zabudowy usługowej
P	Teren obiektów produkcyjnych, składów i magazynów
KDZ	Teren drogi publicznej - ulica zjazdowa
KDL	Teren drogi publicznej - ulica lokalna
KDD	Teren drogi publicznej - ulica dojazdowa
KDW	Tereny dróg wewnętrznych
INNE OZNACZENIA	
---	Granica obszaru podlegająca uchwaleniu
---	Granica miasta
---	Linie rozgraniczające tereny o różnym przeznaczeniu lub różnych zasadach zagospodarowania
-A-	Nieprzekraczalne linie zabudowy
10	Wymiary charakterystycznych odległości w m NIEOBOWIĄZUJĄCE USTALENIA PLANU
---	Planowane granice podziału

WYKARTKOWANIE

Wzrost do 100 cm

Wzrost do 100 cm

Załącznik nr 2
do uchwały nr
Rady Miejskiej Ostrzeszów
z dnia 2017 roku.

Rozstrzygnięcie o sposobie rozpatrzenia uwag wniesionych do projektu miejscowego planu zagospodarowania przestrzennego rejon ulic: T.Kościuszki i Jana Pawła II w Ostrzeszowie.

Na podstawie art. 20 ust. 1 ustawy z dnia 27 marca 2003 roku o planowaniu i zagospodarowaniu przestrzennym (t.j. Dz.U. z 2016r., poz. 778 z późn. zm.), Rada Miejska Ostrzeszów rozstrzyga co następuje:

1. Przedmiotowy projekt planu został wyłożony do publicznego wglądu w terminie od 10 czerwca 2015r. do 1 lipca 2015 r.. W dniu 30 czerwca 2015r. odbyła się dyskusja publiczna. Powtórne wyłożenie projektu planu do publicznego wglądu nastąpiło w terminie od 23 lutego 2017r. do 17 marca 2017r. oraz dyskusja publiczna odbyła się 15 marca 2017r..
2. Zgodnie z ustawą z dnia 27 marca 2003 r. o planowaniu i zagospodarowaniu przestrzennym (t.j.Dz.U. z 2016r., poz. 778 z późn. zm.) uwagi były przyjmowane do 16 lipca 2015 r. oraz po powtórным wyłożeniu do 4 kwietnia 2017r..
3. W ustawowym terminie uwagi nie wpłynęły.
4. W związku z powyższym Rada Miejska Ostrzeszów nie podejmuje przedmiotowego rozstrzygnięcia.


BURMISTRZ
w.z.
mgr inż. Paweł Uścińłowicz
Zastępca Burmistrza

**ROZSTRZYGNIĘCIE O SPOSOBIE REALIZACJI ZAPISANYCH W PLANIE,
INWESTYCJI Z ZAKRESU INFRASTRUKTURY TECHNICZNEJ, KTÓRE NALEŻĄ
DO ZADAŃ WŁASNYCH MIASTA I GMINY ORAZ ZASADACH ICH
FINANSOWANIA**

Na podstawie art. 20 ust. 1 z dnia 27 marca 2003 r. ustawy o planowaniu i zagospodarowaniu przestrzennym (t.j. Dz.U. z 2016 poz. 778 z późn. zm.) Rada Miejska Ostrzeszów określa następujący sposób realizacji infrastruktury technicznej, należących do zadań własnych miasta i gminy oraz zasady ich finansowania:

§ 1. Inwestycje z zakresu infrastruktury technicznej, służące zaspokajaniu zbiorowych potrzeb mieszkańców zgodnie z art. 7 ust. 1 ustawy z dnia 8 marca 1990 r. o samorządzie gminnym (t.j. Dz.U. z 2013 r. poz. 594 z późn.zm.), stanowią zadania własne miasta i gminy.

§ 2. Sposób realizacji zapisanych w planie inwestycji z zakresu infrastruktury technicznej:

1. Zadania w zakresie infrastruktury technicznej prowadzić będą właściwe przedsiębiorstwa, w kompetencji których leży rozwój sieci: wodociągowej i kanalizacji, energetycznej, gazociągowej i ciepłej, zgodnie z miejscowym planem zagospodarowania przestrzennego oraz na podstawie przepisów odrębnych.
2. Zadania w zakresie gospodarki odpadami realizowane będą zgodnie z miejscowym planem zagospodarowania przestrzennego, zgodnie z regulaminem utrzymania czystości i porządku w mieście oraz na podstawie przepisów odrębnych.
3. Za podstawę przyjęcia do realizacji zadań określonych w miejscowym planie zagospodarowania przestrzennego, które należą do zadań własnych miasta i gminy, stanowić będą zapisy Wieloletniej Prognozy Finansowej Miasta i Gminy Ostrzeszów .
4. Określenie terminów przystąpienia i zakończenia realizacji tych zadań, ustalone będzie według kryteriów i zasad przyjętych przy konstruowaniu Wieloletniej Prognozy Finansowej Miasta i Gminy Ostrzeszów .
5. Inwestycje mogą być realizowane etapowo w zależności od wielkości środków przeznaczonych na inwestycje.

§ 3. Zasady finansowania inwestycji z zakresu infrastruktury technicznej określonych w planie:

1. wydatki z budżetu miasta i gminy;
2. współfinansowanie środkami zewnętrznymi, poprzez budżet miasta i gminy – w ramach m. in.:
 - a) dotacji UE,
 - b) dotacji samorządu województwa,
 - c) dotacji i pożyczek z funduszy celowych,
 - d) kredytów i pożyczek bankowych,
 - e) innych środków zewnętrznych.
3. udział inwestorów, a także właścicieli nieruchomości w finansowaniu w ramach porozumień o charakterze cywilno-prawnym lub w formie partnerstwa publiczno – prywatnego „PPP”.


BURMISTRZ
w.z.
mgr inż. Paweł Uścińowicz
Zastępca Burmistrza