

STAROSTWO POWIATOWE
w Ostrzeszowie
Wydział Budownictwa i Środowiska
ul. Zamkowa 16a, 63-500 Ostrzeszów
adres do korespondencji:
ul. Zamkowa 31, 63-500 Ostrzeszów

POLSKA

AGENCJA OCHRONY ŚRODOWISKA

Województwo Wielkopolskie

Urząd Marszałkowski

ul. Wolności 10

63-500 Ostrzeszów

tel. 22 734 21 31

Urząd Marszałkowski Województwa Wielkopolskiego

ul. Wolności 10

63-500 Ostrzeszów

tel. 22 734 21 31

Pracownia Projektowa Inżynierów

Dróg i Mostów - Marcin Kuczyński

ul. Wolności 10

63-500 Ostrzeszów

Wzrost

Wzrost 22 734 21 31

Wzrost 22 734 21 31

Wzrost 22 734 21 31

Wzrost 22 734 21 31

Wzrost 22 734 21 31

UZGODNIENIA BRANŻOWE

Wzrost 22 734 21 31

Wzrost 22 734 21 31

Polska Spółka Gazownictwa sp. z o.o.
Oddział w Poznaniu
Zakład w Kaliszu
ul. Majkowska 9, 62-800 Kalisz
tel. 62 7685600, fax 62 7642551

Dział Zarządzania Majątkiem Sieciowym
tel. 62 76 95 360
fax 62 764-25-51

Pracownia Projektowa Infrastruktury
Drogowej - Marcin Kasalka
Staroprzygodzka 25
63-400 Ostrów Wielkopolski

W/ znak:
N/ znak: ZTI-5000-101481/15

z dnia 18-06-2015
z dnia 2-07-2015

Uzgodnienie lokalizacji obiektów w rejonie gazociągów średniego i niskiego ciśnienia

NR ZTI-5000-101481/15

Dotyczy: **Budowa ul.Cichej w Ostrzeszowie wraz z drogą gminną w miejscowości Rojów**

Lokalizacja przedsięwzięcia:
woj. wielkopolskie, gm. Ostrzeszów, m. Ostrzeszów, ul. Cicha dz.2936 dz.3710 dz.3527

W odpowiedzi na pismo z dnia 18-06-2015 r. przesyłamy jeden egzemplarz planu sytuacyjnego z wkreśloną siecią przewodów gazowych w przedmiotowym rejonie, z następującymi uwagami:

1. Wszelkie prace w obrębie strefy kontrolowanej sieci gazowej należy wykonać ręcznie bez użycia sprzętu mechanicznego.
2. Nie wyrażamy zgody na obniżenie rzędnej terenu w miejscu zlokalizowanej sieci gazowej.
Informujemy, że zgodnie z Rozporządzeniem Ministra Gospodarki z dnia 26.04.2013 w sprawie warunków technicznych jakim powinny odpowiadać sieci gazowe i ich usytuowanie (Dz. U. poz. 640) odległość pionowa mierzona od górnej zewnętrznej ścianki gazociągu lub górnej zewnętrznej ścianki rury osłonowej powinna wynosić nie mniej niż 1,0m do powierzchni jezdni, przy czym nie mniej niż 0,5m od spodu konstrukcji nawierzchni.
3. Przed przystąpieniem do prac należy wykonać próbne przekopy celem ustalenia rzeczywistego posadowienia sieci gazowej zaznaczonej na załączonej mapie sytuacyjnej kolorem zielonym.
4. W terminie 7 dni przed rozpoczęciem robót w obrębie strefy kontrolowanej sieci gazowej w celu uniknięcia ewentualnej kolizji wykonawca musi powiadomić Zakład w Kaliszu.


Informujemy o konieczności zachowania szczególnej ostrożności w ww. strefie podczas prowadzenia robót ziemnych. Roboty ziemne w obrębie gazociągu należy rozpocząć po sprawdzeniu rzeczywistego zagłębienia istniejącej rury gazowej w terenie na podstawie przekopów próbnych i prowadzić w obecności przedstawiciela Rejonu Dystrybucji Gazu w Kępnie. W miejscach zbliżeń do sieci gazowej zachować wymagane przepisami odległości. Skrzyżowania z siecią wykonać zgodnie z obowiązującymi przepisami.

*Regulacja wysokości armatury, sieci gazowej i usuwanie kolizji na koszt inwestora.
Zabrania się wbijania znaczników (stalowych prętów lub tyczek) w obrębie istniejącej sieci gazowej PE.*

5. Ważność uzgodnienia wynosi 2 lata.

Sprawę prowadzi: Marcin Wyrembak, tel.: 627695352



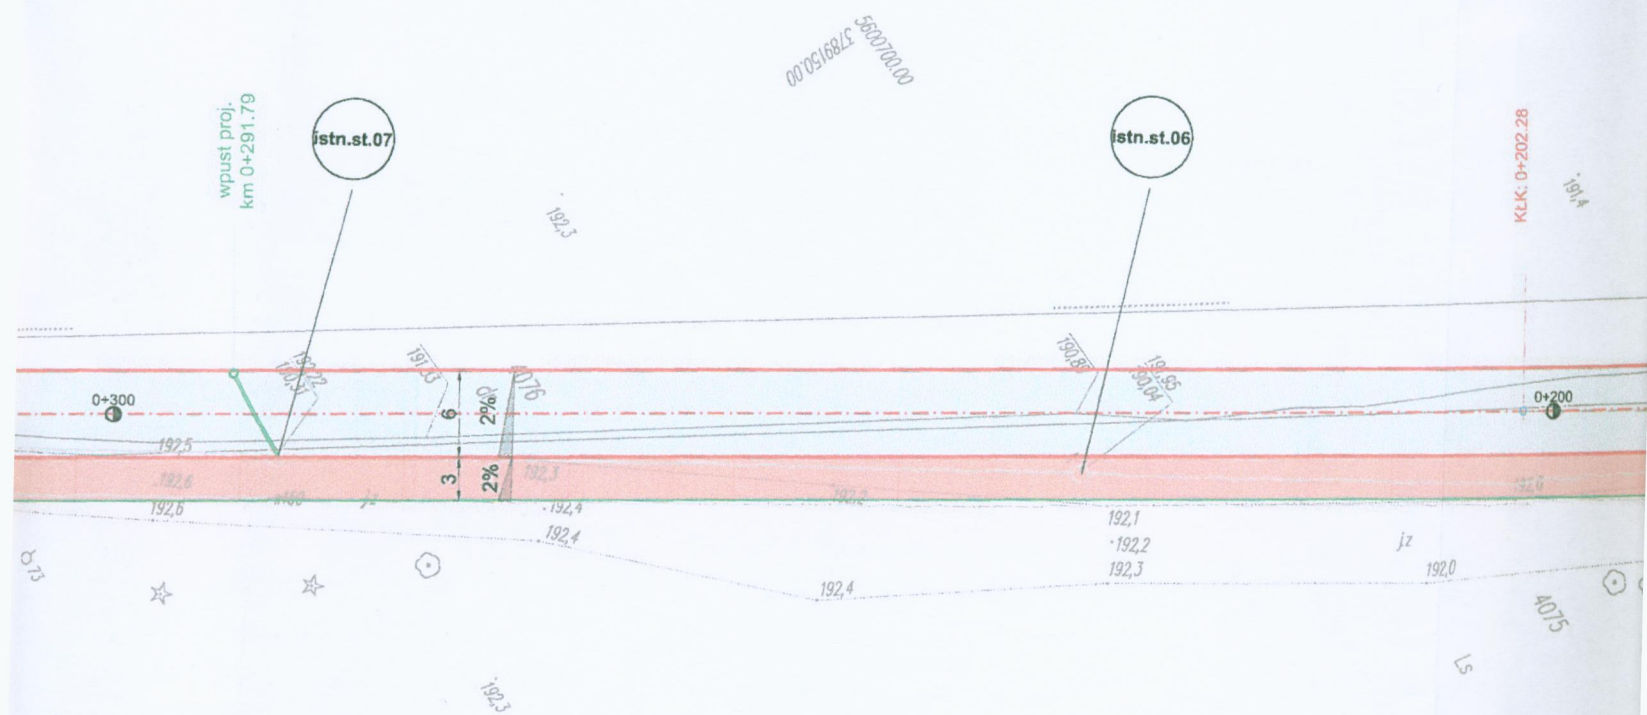





STAROSTWO POWIATOWE
w Ostrzeszowie
Wydział Gospodarki i Środowiska
ul. Zamkowa 16a, 63-500 Ostrzeszów
adres do korespondencji:
ul. Zamkowa 31, 63-500 Ostrzeszów

Legenda

- jezdnia - naw. bitumiczna
- ciąg pieszo-rowerowy - naw. bitumiczna
- zjazd indywidualny / publiczny - naw. bet. kostka brukowa
- chodnik - naw. bet. kostka brukowa
- parking - naw. bet. kostka brukowa
- oś drogi
- krawężnik betonowy 15x30 cm
- krawężnik betonowy 15x22 cm
- opornik betonowy 12x25 cm
- obrzeże betonowe 8x30 cm
- rura i studnia proj. kanalizacji deszczowej
- rura i studnia istn. kanalizacji deszczowej
- wpust wraz z przykanalikiem
- ściek przykrawężnikowy
- spadki poprzeczne nawierzchni
- wymiary
- promienie łuków
- opis projektowanych elementów
- miejsca przekrojów normalnych

Za zgodność
z oryginałem



Miasto i Gmina Ostrzeszów
ul. Zamkowa 31
63-500 Ostrzeszów



PPID KASAŁKA
ul. Staroprzygodzka 25,
63-400 Ostrów Wielkopolski
tel. 607 335 657, 505 281 941

Numer projektu - 415

AutoCAD Civil 3D - 343-45382590, 390-65304897, 388-46619288

Projekt budowlano-wykonawczy

Budowa ul. Cichej w Ostrzeszowie
wraz z drogą gminną
w miejscowości Rojów

marzec 2015r.

2.1

PLAN SYTUACYJNY


SKALA 1:500

PROJEKTANT

mgr inż. Marcin Kasalka
WKP/0305/POOD/11
WKP/BO/1435/03

ASYSTENCI

inż. Rafał Bobier
mgr inż. Tomasz Dryjański

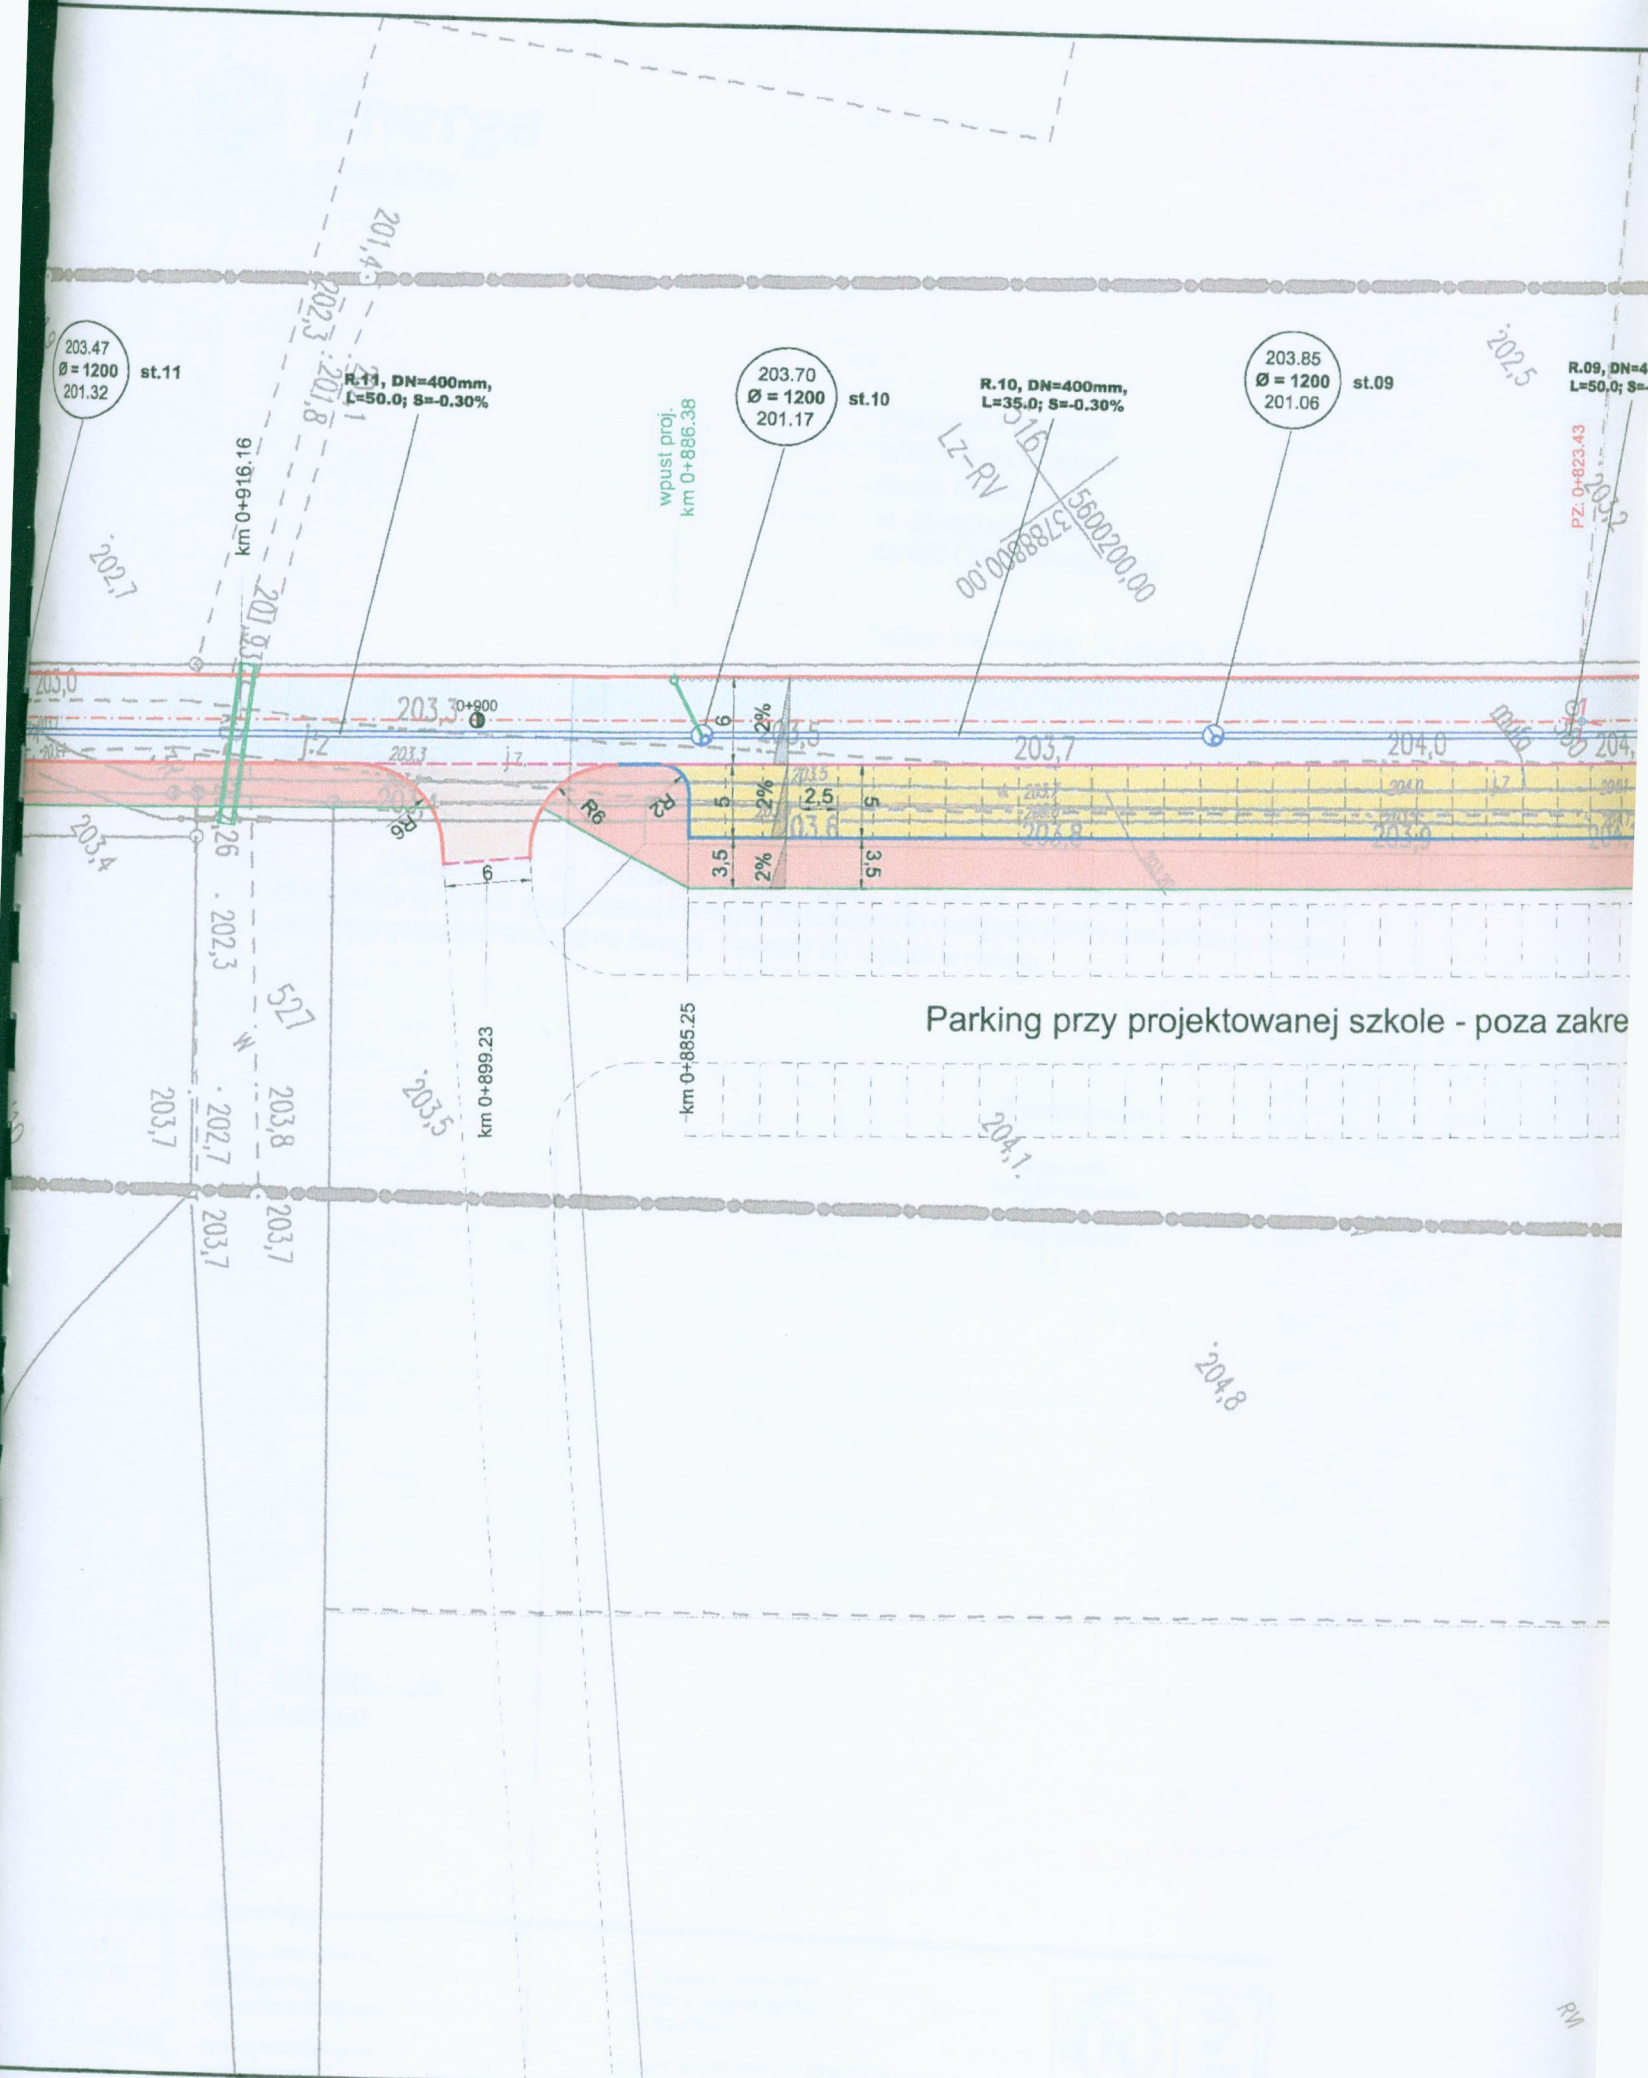

85
200
06

st.09

202.5

R.09, DN=400mm,
L=50.0; S=-0.30%

PZ: 0+823.43

203.83
Ø = 1200
200.91

st.08

R.08, DN=400mm,
L=35.0; S=-0.30%

203.49
Ø = 1200
200.80

st.07


wpust proj.
km 0+766.39


PZ: 0+741.05

anej szkole - poza zakresem opracowania

włączenie do pro
tymczasowo zas

wt., DN=400mm
L=10.0; S=-1.00%

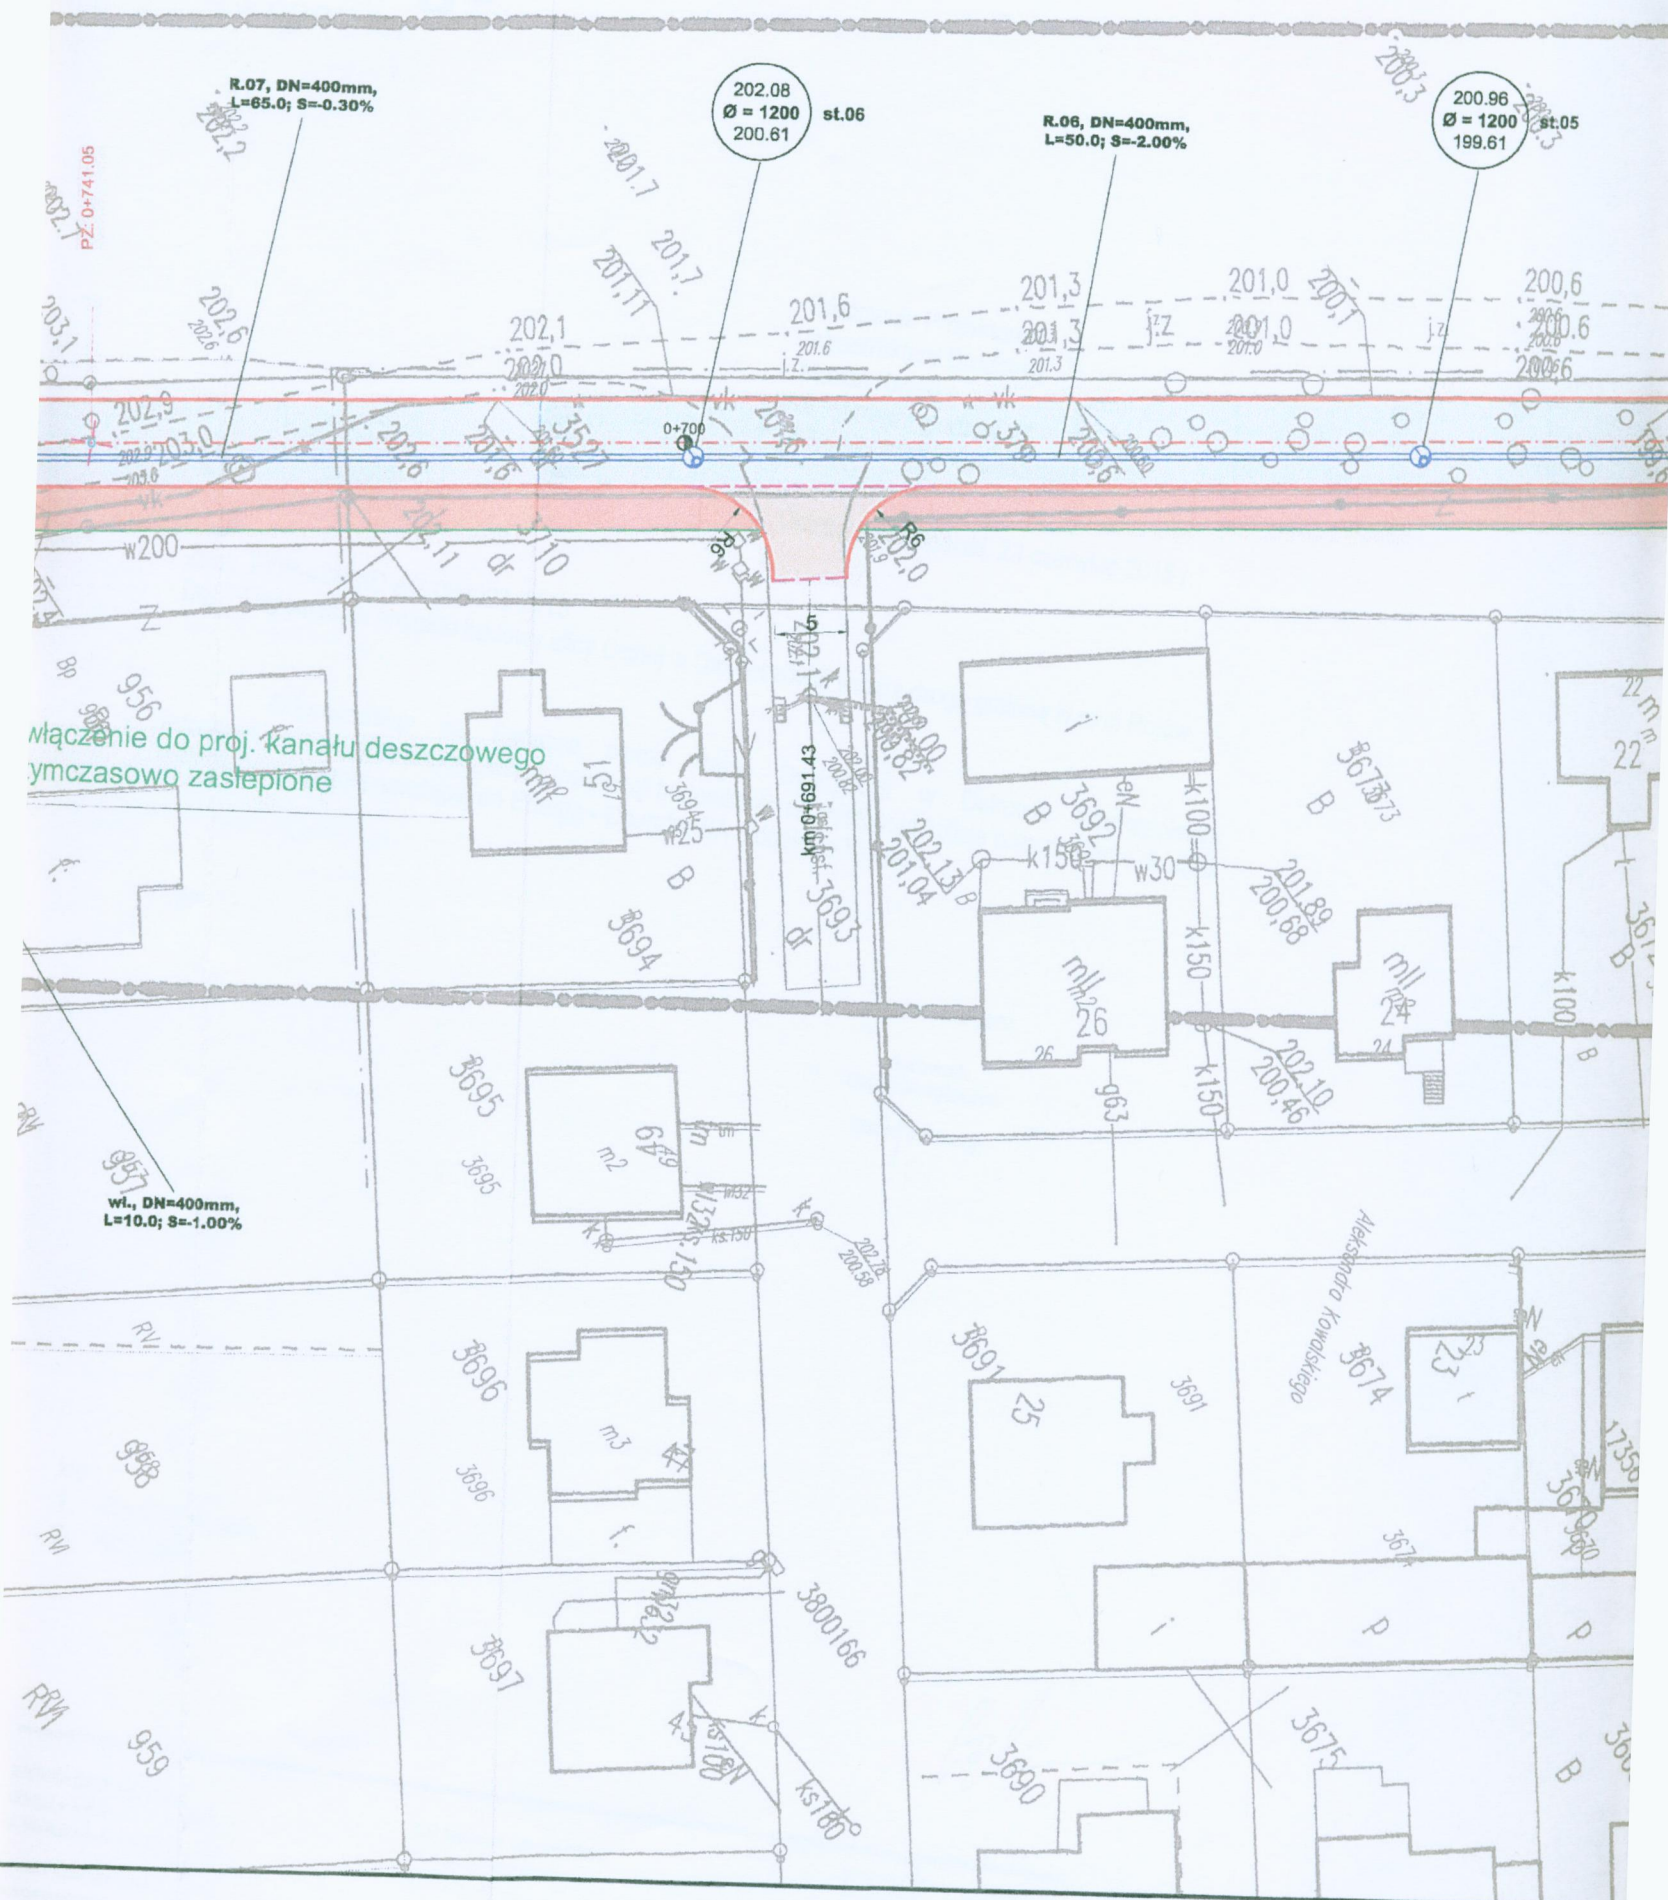

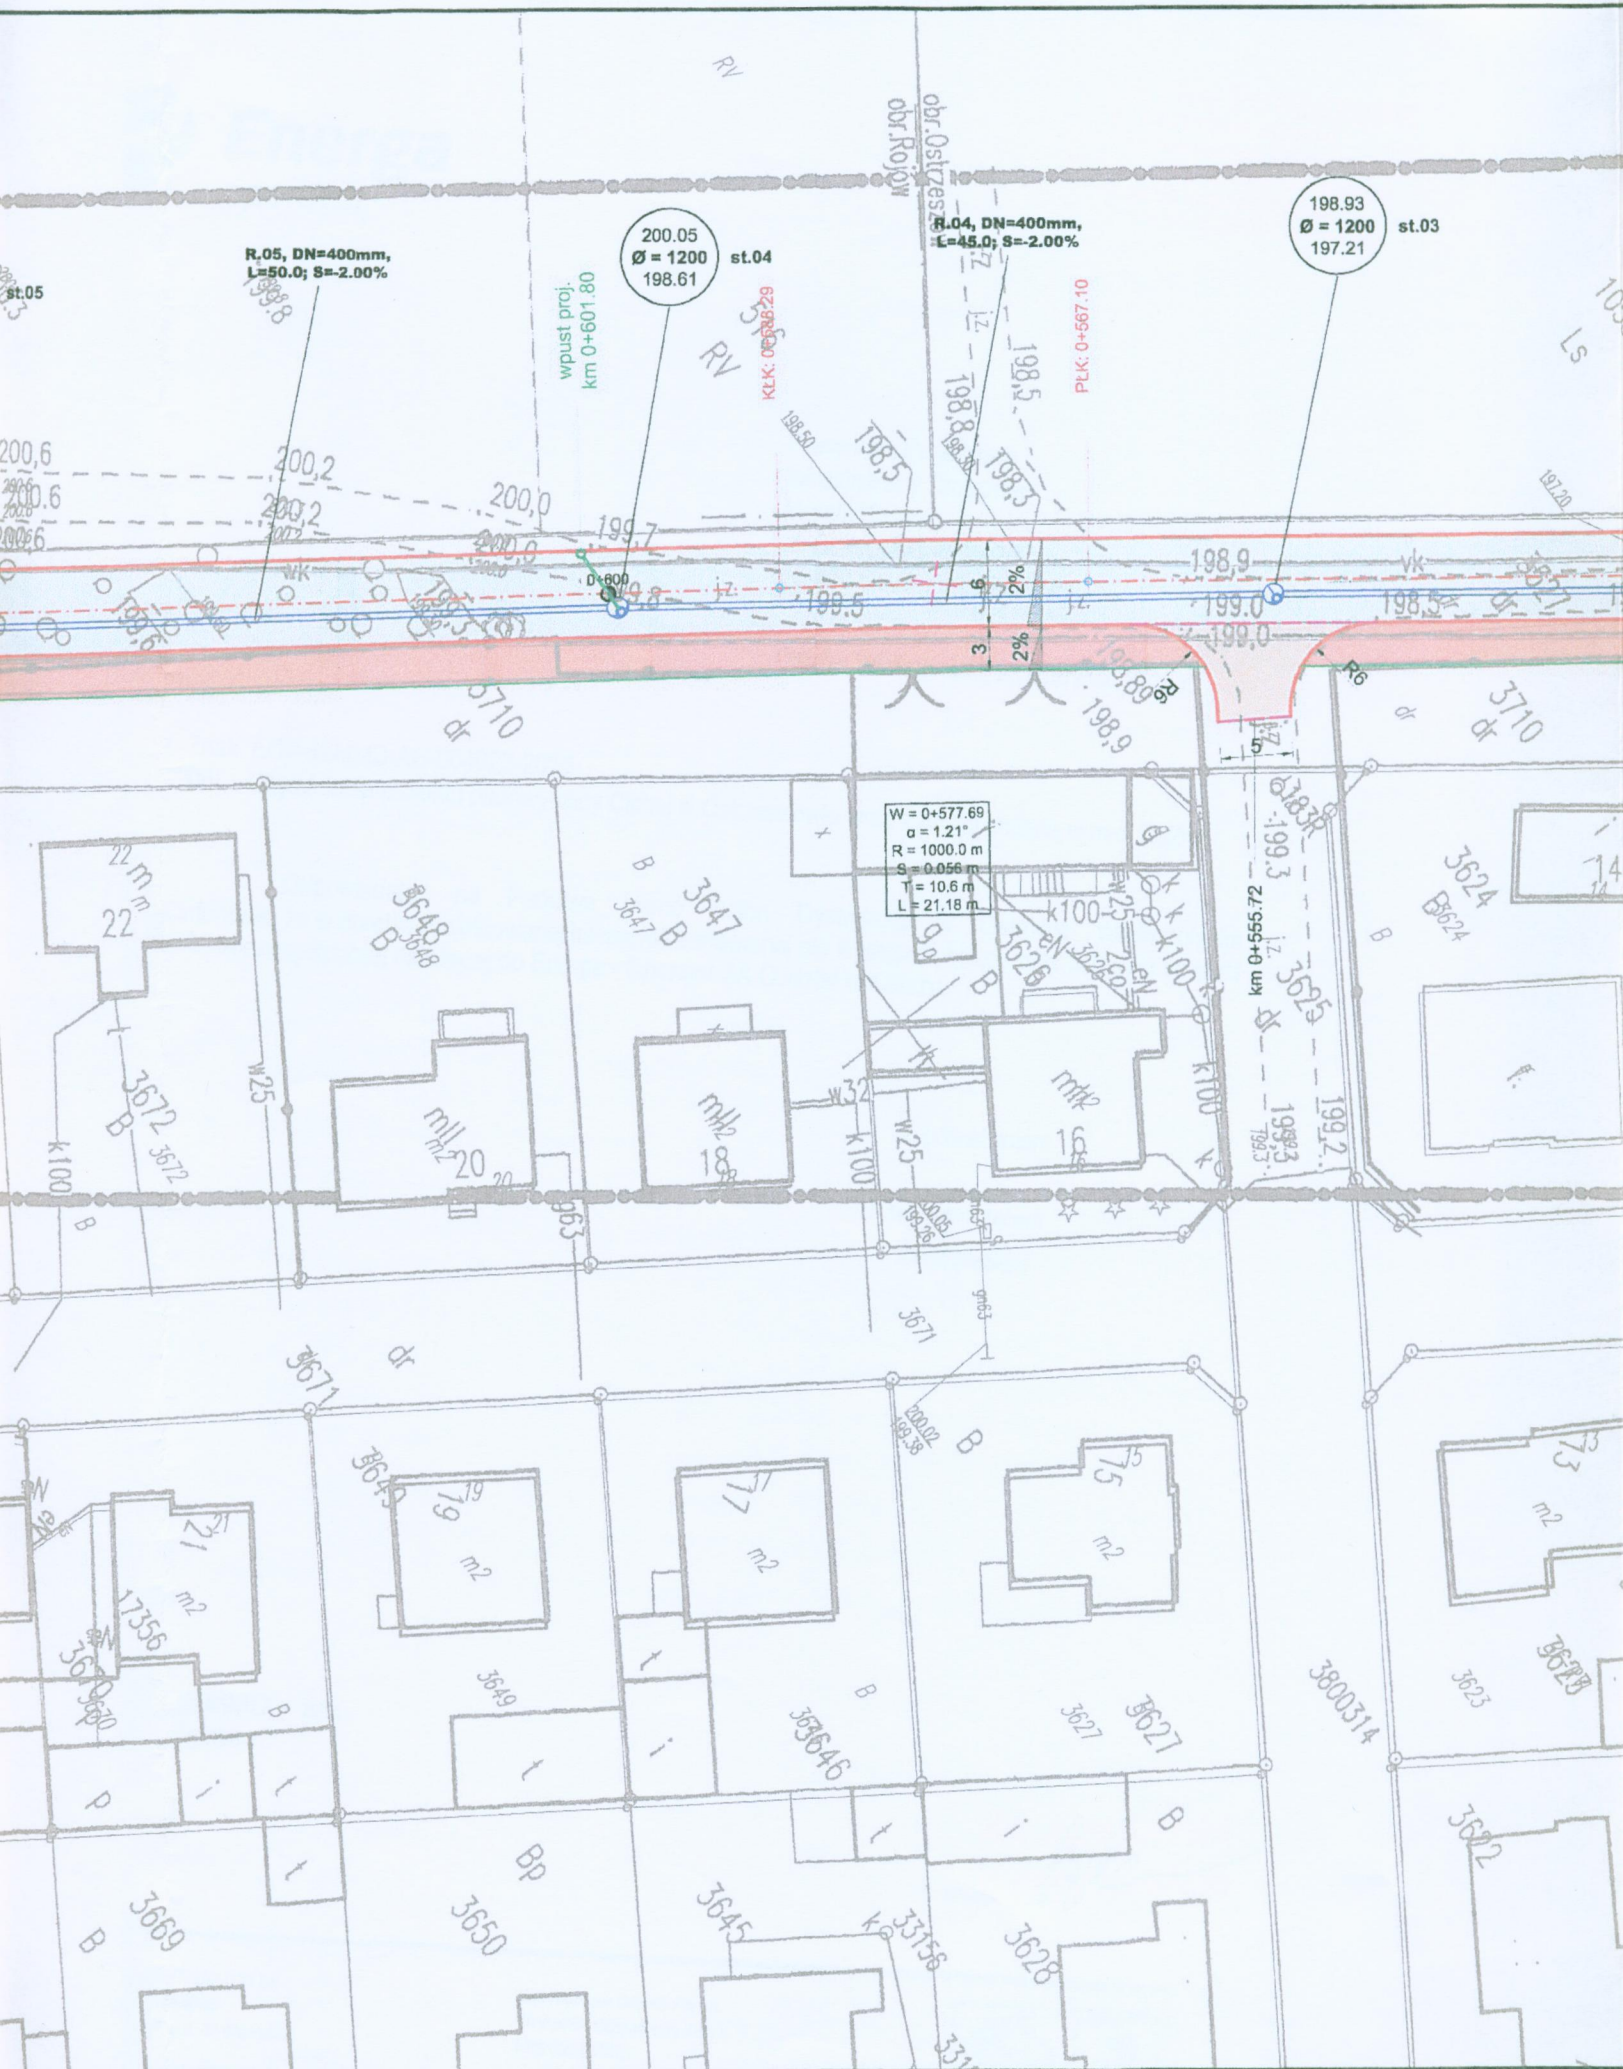

Pracownia Projektowa
Infrastruktury Drogowej
Marcin Kasalka
ul. Staroprzygodzka 25
63-400 Ostrów Wielkopolski

Ostrów Wielkopolski, 23 czerwiec 2015 r.

Znak EOP-42MMD-AG-004023-2015

Dot. Uzgodnienia projektu budowy ulicy Cichej w Ostrzeszowie wraz z drogą gminną w m-ci Rojów.

Odpowiadając na Państwa pismo Rejon Dystrybucji w Ostrowie Wielkopolskim informuje, że w obrębie projektowanej inwestycji budowlanej nie występują kolizje oraz zbliżenia do sieci elektroenergetycznej należącej do Energa - Operator SA Oddział w Kaliszu.

Z poważaniem

Kierownik
Działu Przyłączeń
Marek Nietacny

k/o

1. 42MMD – a/a
2. Adresat

*Za zgodność
z oryginałem*

NT-4/421/05/15

Ostrzeszów, dnia 19.06.2015r.

Pracownia Projektowa
Infrastruktury Drogowej
Marcin Kasalka
ul. Staroprzygodzka 25
63-400 Ostrów Wlkp.

W związku z Państwa pismem 415/mk/07 z dnia 10.06.2015r. i załączoną dokumentacją projektową „Budowa ul. Cichej w Ostrzeszowie wraz z drogą gminną w miejscowości Rojów”. Wodociągi Ostrzeszowskie Sp. z o.o. w Ostrzeszowie uzgadniają przedmiotowy projekt (arkusz 2.1 i 2.2) z następującymi uwagami:

- na terenie przedmiotowej ulicy istnieje infrastruktura wodociągowa i kanalizacyjna,
- roboty ziemne w pobliżu tej infrastruktury wykonywać ręcznie z zachowaniem szczególnej ostrożności,
- włączenie projektowanej kanalizacji do istniejącej czynnej sieci kanalizacyjnej Ø600 poprzez zamontowanie nowej komory (studni kierunkowej) wraz z wjazdem na skrzyżowaniu ulic Cichej i Małkowskich dz. ew. 3527 i 3549/1. Podczas włączania nowej sieci musi zostać zachowany nieprzerwany odbiór ścieków z osiedla,
- przewidzieć możliwość odprowadzania ścieków sanitarnych i wód opadowych z planowanej budowy nowej szkoły i terenów przyległych do ul. Cichej (drogi gminnej w miejscowości Rojów do nowo projektowanej kanalizacji),
- regulacja wysokości istniejącej armatury wodociągowej i kanalizacyjnej do nawierzchni projektowanej ulicy – drogi oraz dostosowanie istniejących wjazdów kanalizacyjnych łącznie z ich wzmocnieniem, zgodnie z normami obowiązującymi przy budowie ulicy- drogi pozostaje po stronie wykonawcy robót drogowych,
- usunięcie ewentualnych kolizji istniejącej infrastruktury wodociągowej i kanalizacyjnej pozostaje po stronie wykonawcy robót drogowych,
- zgłosić pisemnie z 7-dniowym wyprzedzeniem zamiar rozpoczęcia i zakończenia prac budowlanych.

PREZES ZARZĄDU
inż. Adam Noculak

WODOCIĄGI OSTRZESZOWSKIE

Spółka z o.o. w Ostreszowie

ul. Kościuszki 19 b, kod 63-500

tel. 732-00-16

Uzgodnienie.....dnia 18.06.15r

Przedłożony projekt budowy ul. Cichej w Ostreszowie

Uzgadnia się z następującymi uwagami:


uzgadnia się pismem

z dnia 18.06.2015r.

nr NT-4/421/05/15

insp. ds. technicznych

mgr inż. Barbara Czwardon

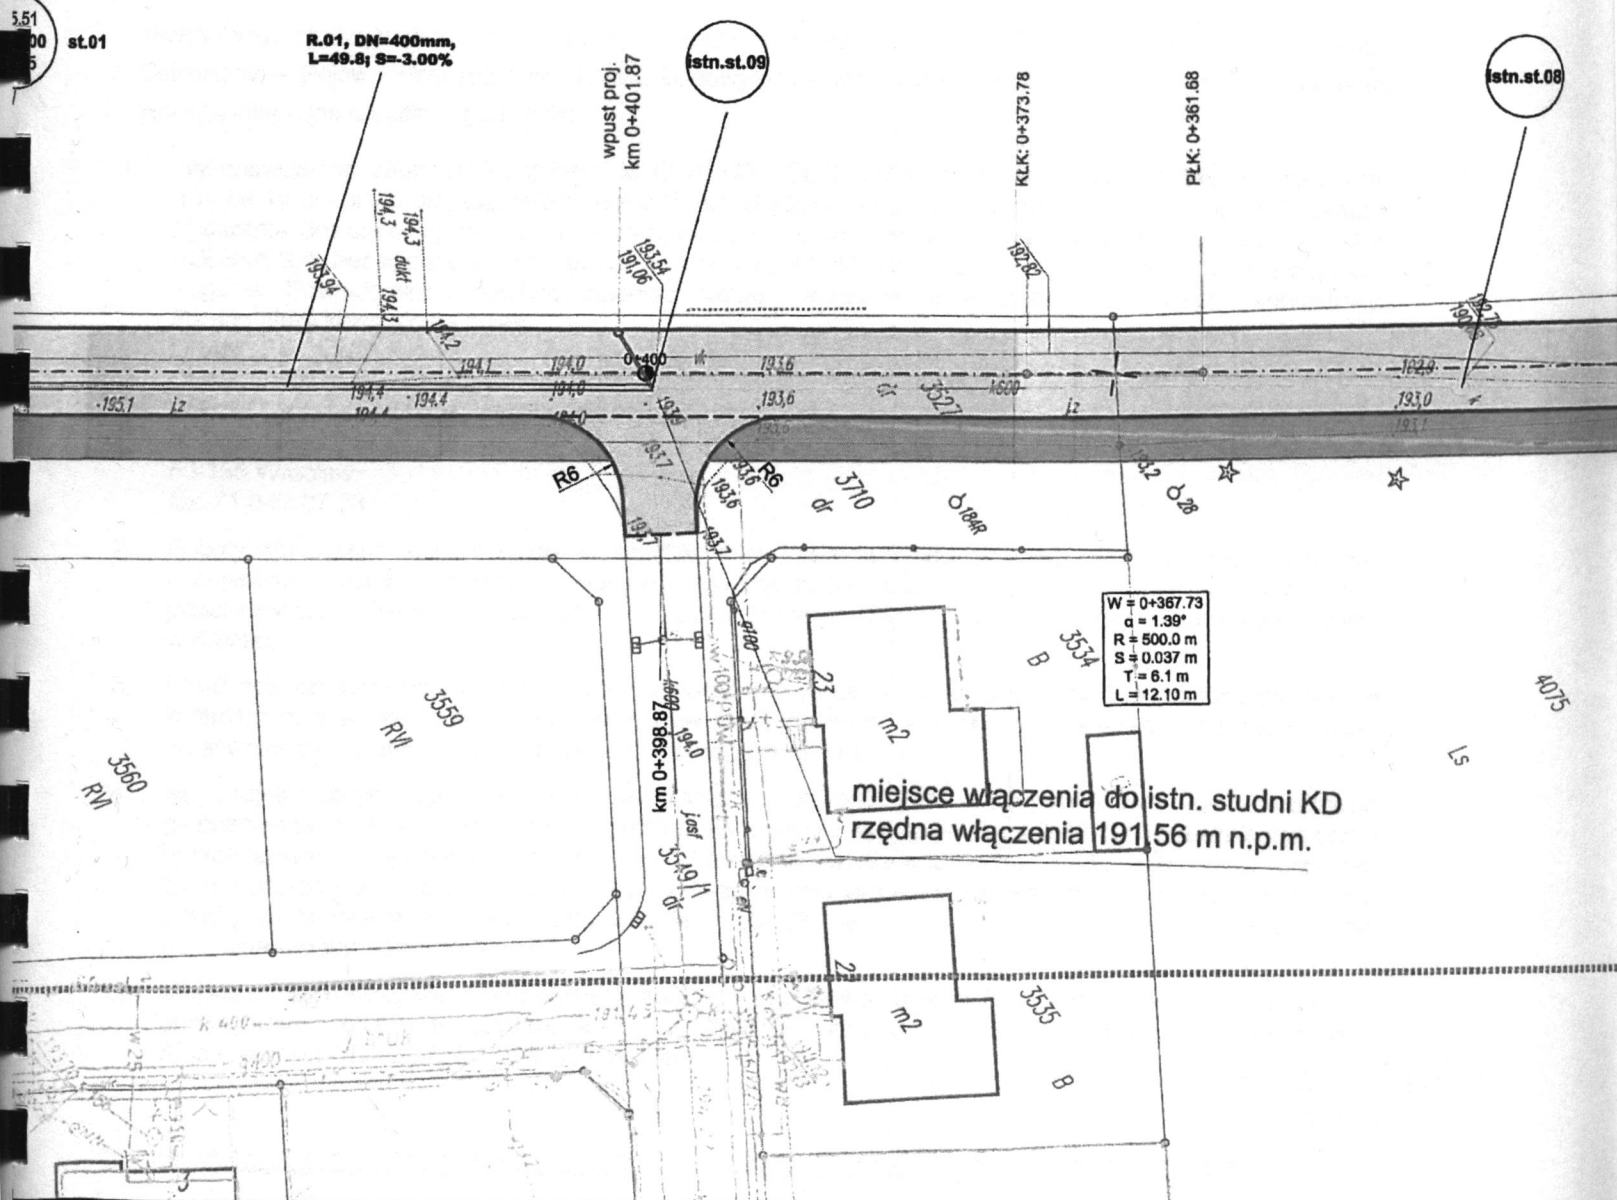

Legenda

-  jezdnia - naw. bitumiczna
-  ciąg pieszo-rowerowy - naw. bitumiczna
-  zjazd indywidualny / publiczny
- naw. bet. kostka brukowa
-  chodnik - naw. bet. kostka brukowa
-  parking - naw. bet. kostka brukowa

-  oś drogi
-  krawężnik betonowy 15x30 cm
-  krawężnik betonowy 15x22 cm
-  opornik betonowy 12x25 cm
-  obrzeże betonowe 8x30 cm
-  rura i studnia proj. kanalizacji deszczowej
-  rura i studnia istn. kanalizacji deszczowej
-  wpust wraz z przykanalikiem
-  ściek przykrawężnikowy

-  2%
spadki poprzeczne nawierzchni
-  11,6
wymiar
-  R6
promienie łuków
-  opis projektowanych elementów

miejsca przekrojów normalnych

*Zgodność
z oryginałem*



Miasto i Gmina Ostrzeszów
ul. Zamkowa 31
63-500 Ostrzeszów



PPID KASAŁKA
ul. Staroprzygodzka 25,
63-400 Ostrów Wielkopolski
tel. 607 335 657, 505 281 941

Numer projektu - 415

AutoCAD Civil 3D - 343-45382590, 390-65304897, 388-46619288

Budowa ul. Cichej w Ostrzeszowie
wraz z drogą gminną
w miejscowości Rojów

marzec 2015r.

2.1

PLAN SYTUACYJNY

SKALA 1:500

PROJEKTANT

mgr inż. Marcin Kasałka
WKP/0305/POOD/11
WKP/BO/1435/03

ASYSTENCI

inż. Rafał Bober

mgr inż. Tomasz Dryjański

Projekt budowlano-wykonawczy

istn.st.08

4075



STAROSTWO POWIATOWE
w Ostrzeszowie
Wydział Budownictwa i Środowiska
ul. Zamkowa 16a, 63-500 Ostrzeszów
adres do korespondencji:
ul. Zamkowa 31, 63-500 Ostrzeszów

Orange Polska S.A.
Domena Hurt
Dostarczanie i Serwis Usług, Ewidencja i Standardy Infrastruktury
Wydział Ewidencji i Zarządzania Danyimi o Infrastrukturze Wrocław
Adres do korespondencji:
ul. Purkyniego 2, 50-155 Wrocław
tel.: 71 347 05 06; fax: 71 347 07 23

Pracownia Projektowa Infrastruktury Drogowej
Marcin Kasalka
ul. Staroprzygodzka 25
63 - 400 Ostrów Wlkp.

Wrocław, 26 czerwca 2015r.

Numer pisma: TODDWA-KL.2110-39148/15/DB

Temat: uzgodnienie budowy ul. Cichej w Ostrzeszowie wraz z drogą gminną w miejscowości Ostrzeszów - Rojów.

Szanowni Państwo,

informujemy, że uzgadniamy trasę budowy ul. Cichej w Ostrzeszowie wraz z drogą gminną w miejscowości Ostrzeszów - Rojów. Przy realizacji procesu budowy wymagane jest spełnienie następujących warunków, które są integralną częścią uzgodnienia:

1. Wykonawca jest zobowiązany zgłosić do ORANGE POLSKA S.A. prace w strefie sieci telekomunikacyjnej min. na 14 dni przed przystąpieniem do robót, powołując się na numer przedmiotowego pisma. Tryb i zasady zgłoszenia dostępne są na stronie: www.orange.pl/wniosek nadzor. Wykonywanie prac na sieci ORANGE POLSKA S.A. bez zgłoszenia jest naruszeniem własności ORANGE POLSKA S.A. i będzie zgłaszane organom ścigania. Powiadomienie powinno zawierać nazwę i adres wykonawcy prac oraz telefon kontaktowy. Pismo należy kierować na adres:
ORANGE POLSKA S.A.
Obsługa Techniczna Klienta we Wrocławiu
Wydział Utrzymania Usług i Infrastruktury
ul. Purkyniego 2
50-155 Wrocław
fax. 71 347 07 23
2. Roboty budowlano – montażowe w obrębie sieci telekomunikacyjnej wykonywać zgodnie z normami i przepisami obowiązującymi w budownictwie łączności ręcznie i pod nadzorem upoważnionego przedstawiciela ORANGE POLSKA S.A. Dostarczanie i Serwis Usług Obsługi Technicznej Klienta w Kaliszu;
3. Lokalizację podziemnych urządzeń telekomunikacyjnych w terenie należy potwierdzić za pomocą przekopów kontrolnych, a w przypadku odkrycia w trakcie robót ziemnych urządzeń nienaniesionych na planie należy je zabezpieczyć i powiadomić użytkownika oraz inspektora nadzoru;
4. Na projektowanym zjazdach sieć teletechniczną zabezpieczyć wytrzymałościowo rurą dwudzielną grubościenną (po 1,0m poza strefę). W strefie projektowanych wykopów sieć telefoniczną zabezpieczyć przed uszkodzeniem. Projektowane obrzeża lub krawężniki usytuować poza strefą kabli oraz urządzeń telekomunikacyjnych. Dodatkowe szczegóły zabezpieczenia ustalić na roboczo z naszym przedstawicielem przed przystąpieniem do robót – Jarosław Sieroń tel. 62 736 78 78, 502 435 986. Koszty zabezpieczenia ponosi naruszający stan istniejący;
5. Miejsca zbliżeń i skrzyżowań oraz elementy zanikowe sieci telekomunikacyjnej przed ich zasypaniem podlegają obowiązkowi zgłoszenia użytkownikowi, tj. Wydział Utrzymania Usług i Infrastruktury w Kaliszu Aleja Wolności 7 tel. 62 736 78 78, 502 435 986;

za zgodność
z oryginałem

STAROSTWO POWIATOWE
w Ostrzeszowie

6. W przypadku uszkodzenia sieci telefonicznej, wobec przedsiębiorstwa prowadzącego roboty ziemne egzekwowane będzie wyrównanie szkody na podstawie kalkulacji powykonanych robót, stanowiących błąd transmisji, sporządzonej przez ORANGE POLSKA S.A.;

7. Po zakończeniu prac inwestor jest zobowiązany do pisemnego zgłoszenia z 14-dniowym wyprzedzeniem – na adres podany w punkcie 1 niniejszego pisma – wykonane zadanie do odbioru technicznego w zakresie miejsc kolizyjnych z sieciami teletechnicznymi oraz otrzymania pisemnej akceptacji w formie protokołu odbioru lub notatki służbowej.

8. Niniejsze uzgodnienie ważne jest jeden rok od daty jego wydania.

ORANGE POLSKA S.A. Wydział Ewidencji i Zarządzania Danymi o Infrastrukturze Wrocław otrzymał do celów służbowych 2 egz. planu sytuacyjnego z przedmiotowego uzgodnienia.

Z poważaniem

Maciej Barecki


Maciej Barecki

Kierownik Wydziału Ewidencji

i Zarządzania Danymi o Infrastrukturze Wrocław

Załącznik: 2 egz. planu sytuacyjnego.

Za zgodność
z oryginałem

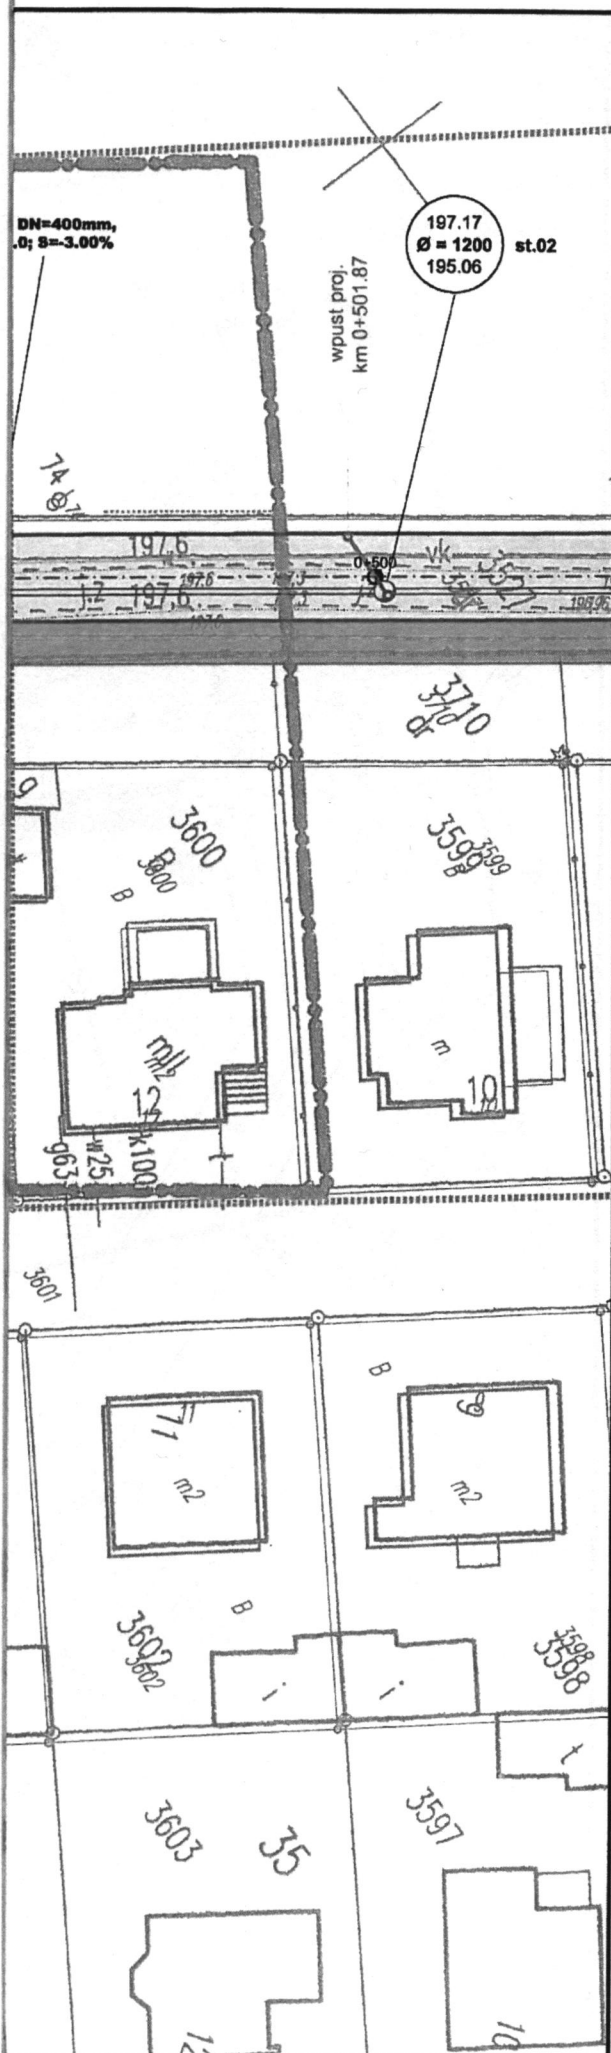

STAROSTWO POWIATOWE
w Ostrzeszowie
Wydział Budownictwa i Środowiska
Legenda: 63-500 Ostrzeszów
adres do korespondencji:
ul. Zamkowa 31, 63-500 Ostrzeszów

-  jezdnia - naw. bitumiczna
-  ciąg pieszo-rowerowy - naw. bitumiczna
-  zjazd indywidualny / publiczny
- naw. bet. kostka brukowa
-  chodnik - naw. bet. kostka brukowa
-  parking - naw. bet. kostka brukowa

TODDWA-KL. 8110-39148/15

-  oś drogi
-  krawężnik betonowy 15x30
-  krawężnik betonowy 15x22
-  opornik betonowy 12x25
-  obrzeże betonowe 8x30
-  rura i studnia proj. kanalizacji deszczowej
-  rura i studnia istn. kanalizacji deszczowej
-  wpust wraz z przykanalikiem
-  ściek przykrawężnikowy

-  2% spadki poprzeczne nawierzchni
-  11.6 wymiary
-  R6 promienie łuków
-  opis projektowanych elementów
-  miejsca przekrojów normalnych

Za zgodność
z oryginałem



Miasto i Gmina Ostrzeszów
ul. Zamkowa 31
63-500 Ostrzeszów



PPID KASAŁKA
ul. Staroprzygodzka 25,
63-400 Ostrów Wielkopolski
tel. 607 335 657, 505 281 941

Numer projektu - 415

AutoCAD Civil 3D - 343-45382590, 390-65304897, 388-46619288

Projekt budowlano-wykonawczy

Budowa ul. Cichej w Ostrzeszowie
wraz z drogą gminną
w miejscowości Rojów

marzec 2015r.

2.2

PLAN SYTUACYJNY


SKALA 1:500

PROJEKTANT

mgr inż. Marcin Kasałka
WKP/0305/POOD/11
WKP/BO/1435/03

ASYSTENCI

inż. Rafał Bober
mgr inż. Tomasz Dryjański

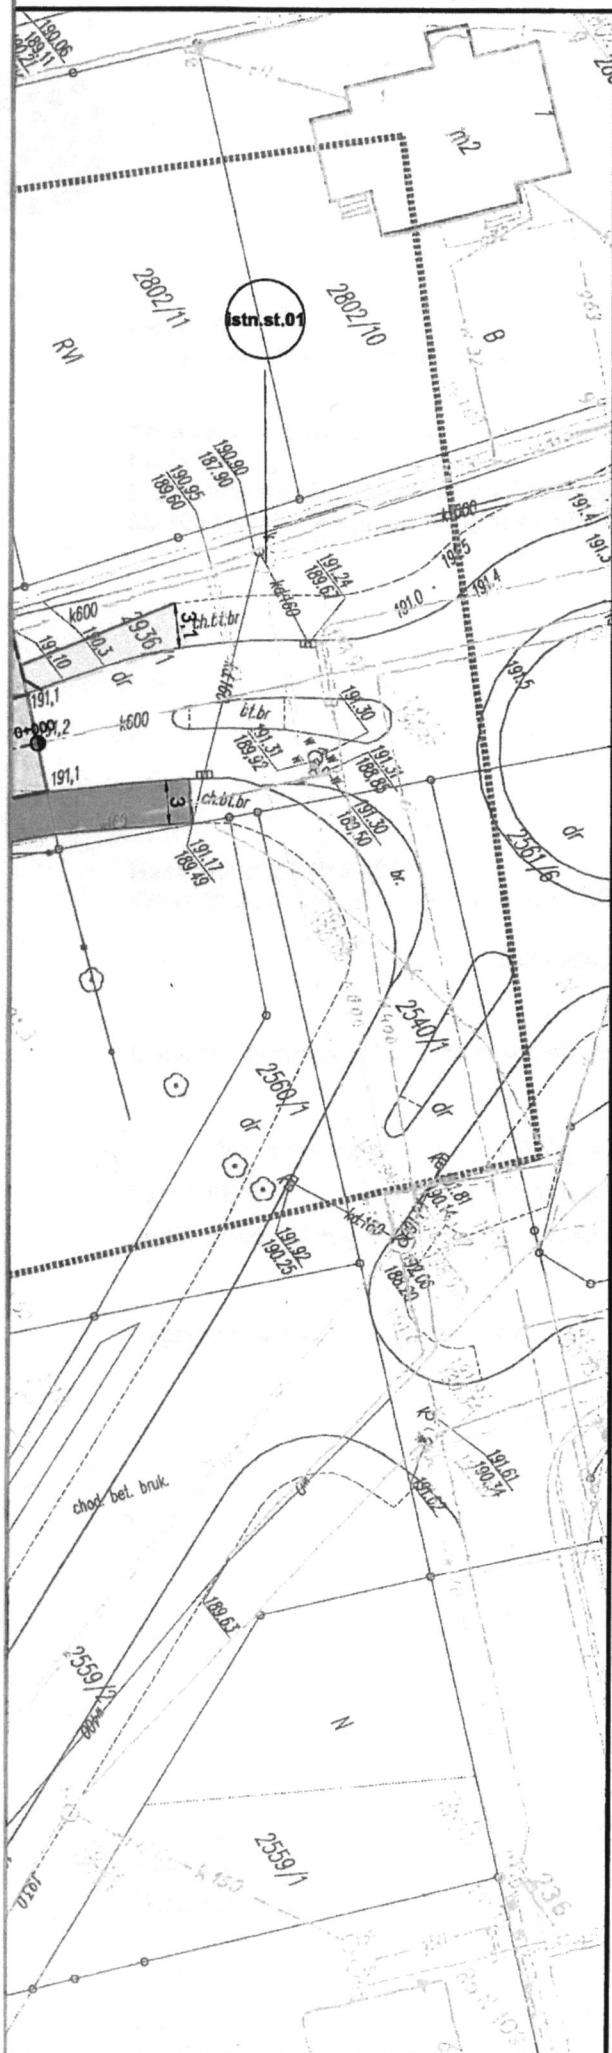

STAROSTWO POWIATOWE
w Ostrzeszowie
Wydział Budownictwa i Środowiska
ul. Zamkowa 16a, 63-500 Ostrzeszów
ul. Zamkowa 31, 63-500 Ostrzeszów

Legenda

- jezdnia - naw. bitumiczna
- ciąg pieszo-rowerowy - naw. bitumiczna
- zjazd indywidualny / publiczny
- naw. bet. kostka brukowa
Grange Polska S.A.
- chodnik - naw. bet. kostka brukowa
Dostarczanie i Serwis Usług
Wydział Ewidencji i Zarządzania
o Infrastrukturze - Wrocław
- parking - naw. bet. kostka brukowa

TODWA-KL.2029/48/15

- oś drogi
- krawężnik betonowy 15x22 cm
- krawężnik betonowy 12x25 cm
- opornik betonowy 12x25 cm
- obrzeże betonowe 8x30 cm
- rura i studnia proj. kanalizacji deszczowej
- rura i studnia istn. kanalizacji deszczowej
- wpust wraz z przykanalikiem
- ściek przykrawężnikowy

- 2%
spadki poprzeczne nawierzchni
- 11,6
wymiary
- R6
promienie łuków
- krawężnik betonowy 30x20 cm
do przełożenia - dł. 12,0 m
opis projektowanych elementów
- A A
miejsca przekrojów normalnych

40 zgodność
z oryginałem



Miasto i Gmina Ostrzeszów
ul. Zamkowa 31
63-500 Ostrzeszów



PPID KASAŁKA
ul. Staroprzygodzka 25,
63-400 Ostrów Wielkopolski
tel. 607 335 657, 505 281 941

Numer projektu - 415

AutoCAD Civil 3D - 343-45382590, 390-65304897, 388-46619288

Projekt budowlano-wykonawczy

Budowa ul. Cichej w Ostrzeszowie
wraz z drogą gminną
w miejscowości Rojów

marzec 2015r.

2.1

PLAN SYTUACYJNY

SKALA 1:500

PROJEKTANT

mgr inż. Marcin Kasałka
WKP/0305/POOD/11
WKP/BO/1435/03

ASYSTENCI

inż. Rafał Bober
mgr inż. Tomasz Dryjański



netia.pl t. +48 22 352 20 00 Netia SA, Netia Tower, ul. Tałmowa 7A
f. +48 22 330 23 23 02-677 Warszawa

STAROSTWO POWIATOWE
w Ostrzeszowie
Wydział Budownictwa i Środowiska
ul. Zagłoby 18, 63-500 Ostrzeszów
adres do korespondencji:
ul. Zagłoby 18, 63-500 Ostrzeszów

Netia SA
02-822 Warszawa, ul. Poleczki 13

Adres do korespondencji:

Netia SA

Dział Utrzymania Infrastruktury Sieciowej
63-400 Ostrów Wlkp, ul. Waryńskiego 25

Pracownia Projektowa

Marcin Kasalka

63-400 Ostrów Wlkp.

ul. Staroprzygodzka 25

Nasz znak: E/W/15/39776/JP

18.06.2015r.

Wasz znak: 415/mk/10 pismo z dnia 10.06.2015

UZGODNIENIE BRANŻOWE

Dotyczy: Budowa ulicy Cichej w Ostrzeszowie wraz z drogą gminną w miejscowości Rojów.

W odpowiedzi na pismo 415/mk/10 z dnia 10.06.2015r. otrzymanego w dniu 11.06.2015r. Firma ABIS w imieniu Działu Utrzymania Infrastruktury Sieciowej Netia S.A. uzgadnia projektowaną budowę ulicy Cichej w Ostrzeszowie wraz z drogą gminną w miejscowości Rojów **bez uwag**.

Uzgodnienie ważne przez jeden rok

Z poważaniem:

Janusz Peśla
Pełnomocnik Netia S.A.
ds. uzgodnień branżowych

Załączniki:
Mapa sytuacyjna z projektem

*Za zgodność
z oryginałem*

Ostrów Wielkopolski, dn. 16 czerwiec 2015 r.

Pracownia Projektowa
Infrastruktury Drogowej Marcin Kasatka
ul. Staroprzygodzka 25
63-400 Ostrów Wielkopolski

Nr pisma: DIIRS/AW/298/2015

Dotyczy: Uzgodnienia budowy ul. Cichej w Ostrzeszowie.

Przedsiębiorstwo PROMAX sp. j. z siedzibą w Ostrowie Wielkopolskim w odpowiedzi na Państwa wniosek znak: 415/mk/12 z dn. 11.06.2015r. informuje, że projekt budowy ul. Cichej w Ostrzeszowie koliduje z istniejącym rurociągiem oznaczonym na mapie symbolem vk.

Rurociąg ten należy, w większości udziału, do Wielkopolskiej Sieci Szerokopasmowej S.A., do której należy się zwrócić o wydanie warunków technicznych. W istniejącym rurociągu znajduje się również kabel światłowodowy własności Przedsiębiorstwa PROMAX. W związku z kolizją projektowanych prac z naszym kablem światłowodowym, prosimy zwrócić się z ponownym wnioskiem o uzgodnienie po uzyskaniu i przedstawieniu warunków technicznych od WSS S.A.

Do wiadomości:

Wielkopolska Sieć Szerokopasmowa S.A. ul. Wierzbowa 84 Wysogotowo
62-081 Przeźmierowo

Z poważaniem

Przedsiębiorstwo "PROMAX" Sp.J.

Stachowczyk
mgr inż. Damian Stachowczyk
Kierownik Działu Inwestycji
i Rozwoju SieciSprawę z ramienia PROMAX koordynuje p. Artur Worsztynowicz
tel. 62 737-62-76
tel. kom. 609-514-747

e-mail: artur.worsztynowicz@promaxnet.pl

Korespondencję zwrotną proszę kierować do Działu Inwestycji i Rozwoju Sieci Przedsiębiorstwa PROMAX*Za zgodność
z oryginałem*



WOJEWÓDZKI URZĄD OCHRONY ZABYTKÓW
W POZNANIU
DELEGATURA W KALISZU

STAROSTWO POWIATOWE
w Ostrzeszowie
Wydział Budownictwa i Środowiska
ul. Zamkowa 16a, 63-500 Ostrzeszów
adres do korespondencji: ul. Zamkowa 10
ul. Zamkowa 31, 63-500 Ostrzeszów
tel. (62) 767 23 21
tel./fax (62) 757 64 21
<http://poznan.wuoz.gov.pl>
e-mail: kalisz.scho.lanac@poznan.wuoz.gov.pl

Ka-WN.5183.2195.2015

Kalisz dn. 29. 06. 2015 r.

Pracownia Projektowa Infrastruktury Drogowej
Marcin Kasalka
ul. Staroprzygodzka 25
63-400 Ostrów Wielkopolski

Dotyczy: dokumentacji projektowej „Budowa ul. Cichej w Ostrzeszowie wraz z drogą gminną w miejscowości Rojów” (pismo, które wpłynęło do tut. urzędu w dn. 15.06.2015 r.)

Wojewódzki Urząd Ochrony Zabytków w Poznaniu, Delegatura w Kaliszu **uzgadnia** dokumentację „Budowa ul. Cichej w Ostrzeszowie wraz z drogą gminną w miejscowości Rojów” opracowaną przez Pracownię Projektową Infrastruktury Drogowej Marcin Kasalka ul. Staroprzygodzka 25, 63-400 Ostrów Wielkopolski.

Nie zgłasza się dodatkowych wymogów dotyczących ochrony zabytków archeologicznych, **poza wymogiem zawartym w art. 32.** Ustawy o ochronie i opiece nad zabytkami – t.j. D.U. z dn. 24.10.2014 r. poz.1446, który brzmi następująco: „*Kto w trakcie prowadzenia robót budowlanych lub ziemnych, odkrył przedmiot, co do którego istnieje przypuszczenie, iż jest on zabytkiem, jest obowiązany:*

- *wstrzymać wszelkie roboty mogące uszkodzić lub zniszczyć odkryty przedmiot;*
- *zabezpieczyć, przy użyciu dostępnych środków, ten przedmiot i miejsce jego odkrycia;*
- *niezwłocznie zawiadomić o tym właściwego wojewódzkiego konserwatora zabytków, a jeśli nie jest to możliwe, właściwego wójta (burmistrza, prezydenta miasta).*

Wojewódzki Urząd Ochrony Zabytków
w Poznaniu
Kierownik Delegatury w Kaliszu

Beata Maria Matusiak

a/a WUOZ, Delegatura w Kaliszu

Za zgodność
z oryginałem

STAROSTWO POWIATOWE w Ostrzeszowie

Wydział Budownictwa i Środowiska
ul. Zamkowa 16a, 63-500 Ostrzeszów
adres do korespondencji:
ul. Zamkowa 31, 63-500 Ostrzeszów

Legenda

-  jezdnia - naw. bitumiczna
-  ciąg pieszo-rowerowy - naw. bitumiczna
-  zjazd indywidualny / publiczny
- naw. bet. kostka brukowa
-  chodnik - naw. bet. kostka brukowa
-  parking - naw. bet. kostka brukowa
-  oś drogi
-  krawężnik betonowy 15x30 cm
-  krawężnik betonowy 15x22 cm
-  opornik betonowy 12x25 cm
-  obrzeże betonowe 8x30 cm
-  rura i studnia proj. kanalizacji deszczowej
-  wpust wraz z przykanalikiem
-  ściek przykrawężnikowy

2%

spadki poprzeczne nawierzchni

11.6

wymiary

R6

promienie łuków

krawężnik betonowy 30x20 cm
do przekroczenia - dl. 12,0 m

opis projektowanych elementów

Załącznik do pozwolenia na budowę, postanowienia pisma Wojewódzkiego Urzędu Ochrony Zabytków
nr 16-WN.5183.2195.2015
z dnia 28.06.2015
Kierownik Delegatury w Kaliszu
Beata Maria Matusiak



Miasto i Gmina Ostrzeszów
ul. Zamkowa 31
63-500 Ostrzeszów



PPID KASAŁKA
ul. Staroprzygodzka 25,
63-400 Ostrów Wielkopolski
tel. 607 335 657, 505 281 941

Numer projektu - 415

AutoCAD Civil 3D - 343-45382590, 390-65304897, 388-46619288

Projekt budowlano-wykonawczy

Budowa ul. Cichej w Ostrzeszowie
wraz z drogą gminną
w miejscowości Rojów

marzec 2015r.

2.1

PLAN SYTUACYJNY

SKALA 1:500

PROJEKTANT

mgr inż. Marcin Kasałka
WKP/0305/POOD/11
WKP/BO/1435/03

ASYSTENCI

inż. Rafał Bober

mgr inż. Tomasz Dryjański

Za zgodność
z oryginałem

STAROSTWO POWIATOWE

w Ostrzeszowie
Wydział Budownictwa i Środowiska
ul. Zamkowa 16a, 63-500 Ostrzeszów
Legenda
ul. Zamkowa 31, 63-500 Ostrzeszów

DN=400mm,
Q=3.00%

wpust proj.
km 0+501.87

197.17
Ø = 1200
195.06
st.02



jezdnia - naw. bitumiczna



ciąg pieszo-rowerowy - naw. bitumiczna



zjazd indywidualny / publiczny
- naw. bet. kostka brukowa



chodnik - naw. bet. kostka brukowa



parking - naw. bet. kostka brukowa



oś drogi



krawężnik betonowy 15x30 cm



krawężnik betonowy 15x22 cm



opornik betonowy 12x25 cm



obrzeże betonowe 8x30 cm



rura i studnia proj. kanalizacji deszczowej



wpust wraz z przykanalikiem



ściek przykrawężnikowy



spadki poprzeczne nawierzchni



wymiary



promienie łuków

krawężnik betonowy 30x20 cm
do przełożenia - dł. 12,0 m

opis projektowanych elementów

A A

miejsca przekrojów normalnych

Załącznik do pozwolenia na budowę pism Wojewódzki Urząd Ochrony Zabytków

nr 12-LN. 5183.2135.2011 w Poznaniu

z dnia 29.06.2011 Kierownik Delegatury w Kaliszu

Beata Maria Matusiak



Miasto i Gmina Ostrzeszów
ul. Zamkowa 31
63-500 Ostrzeszów



PPID KASAŁKA
ul. Staroprzygodzka 25,
63-400 Ostrów Wielkopolski
tel. 607 335 657, 505 281 941

Numer projektu - 415

AutoCAD Civil 3D - 343-45382590, 390-65304897, 388-46619288

Projekt budowlano-wykonawczy

Budowa ul. Cichej w Ostrzeszowie
wraz z drogą gminną
w miejscowości Rojów

marzec 2015r.

2.2

PLAN SYTUACYJNY

SKALA 1:500

PROJEKTANT

mgr inż. Marcin Kasałka
WKP/0305/POOD/11
WKP/BO/1435/03

ASYSTENCI

inż. Rafał Bober

mgr inż. Tomasz Dryjański

Zgodność
z oryginałem

Nr BŚ.6341.29.2015kś

Ostrzeszów, dnia 3 sierpnia 2015 roku.

DECYZJA

Na podstawie: art.122 ust.1 pkt.3 w związku z art.9 ust.1 pkt.19 lit.a i ust.2 pkt.2; art.123 ust.2; art.127 ust.1,5; art.128; art.131 i art.140 ust.1 ustawy z dnia 18 lipca 2001 roku Prawo wodne (tekst jednolity: Dz. U. z 2015 roku, poz.469); art.11d ust.4 ustawy o szczególnych zasadach przygotowania i realizacji inwestycji w zakresie dróg publicznych z dnia 10 kwietnia 2003 roku (tekst jednolity: (Dz. U. z 2013 roku, poz. 687 z późniejszymi zmianami) oraz art.104 ustawy z dnia 14 czerwca 1960 roku Kodeks postępowania administracyjnego (tekst jednolity Dz. U. z 2013 roku, poz.267 z późniejszymi zmianami); po rozpatrzeniu wniosku P. Marcina Kasalki, działającego w ramach udzielonego pełnomocnictwa w imieniu Miasta i Gminy Ostrzeszów:

Starosta Ostrzeszowski

I. Wydaje:

Miastu i Gminie Ostrzeszów
z siedzibą przy ul. Zamkowej 31
63-500 Ostrzeszów

POZWOLENIE WODNOPRAWNE NA:

Wykonanie urządzenia wodnego, tj. przebudowę (wydłużenie) istniejącego przepustu drogowego poprzez całkowitą wymianę rur o tej samej średnicy co w stanie istniejącym oraz na przejście projektowanym kanałem deszczowym DN 400 pod wyżej wymienionym przepustem w ramach inwestycji pn. „Budowa ul. Cichej w Ostrzeszowie wraz z drogą w miejscowości Rojów” w zakresie:

1. Podstawowe parametry projektowanego wydłużenia przepustu:

Przeznaczenie:	Przeprowadzenie wód opadowych i roztopowych
Lokalizacja przepustu:	Działki nr 527, 522/4 i 516, obręb 0014 Rojów, gm. Rojów, pow. ostrzeszowski, woj. wielkopolskie
Średnica i długość przepustu:	Ø 800 mm, L = 14,88 m
Materiał:	Rura PVC
Rzędna wlotu:	202,43 m n.p.m.
Rzędna wylotu:	201,99 m n.p.m.
Współrzędne geograficzne wlotu:	N: 51° 25' 21,47" E: 17° 54' 13,83"
Współrzędne geograficzne wylotu:	N: 51° 25' 21,13" E: 17° 54' 14,37"

2. Podstawowe parametry projektowanego przejścia kanału deszczowego pod przepustem:

Przeznaczenie:	Przeprowadzenie wód opadowych i roztopowych
Lokalizacja przejścia:	Działka nr 522/4, obręb 0014 Rojów, gm. Rojów, pow. ostrzeszowski, woj. wielkopolskie
Średnica i długość przepustu:	Ø 400 mm, L = 50,00 m
Materiał:	Rura PVC
Rzędna góry rury w miejscu przecięcia z przepustem	201,67 m n.p.m.
Współrzędne geograficzne w miejscu przecięcia z przepustem:	N: 51° 25' 21,30" E: 17° 54' 14,08"

II. Zobowiązuje wnioskodawcę do:

1. Wykonania przebudowy rowu zgodnie z rozwiązaniami zawartymi w operacie wodnoprawnym obowiązującymi przepisami prawa i w sposób nie zagrażający bezpieczeństwu.
2. Utrzymywania w pełnej sprawności koryta rowu na odcinku 10 m, tj. po 5 m powyżej i poniżej przebudowanego przepustu drogowego.

III. Zastrzega, że:

Niniejsze pozwolenie wodnoprawne nie rodzi praw do nieruchomości i urządzeń wodnych koniecznych do jego realizacji oraz nie narusza prawa własności i uprawnień osób trzecich przysługujących wobec tych nieruchomości i urządzeń.

IV. Ustala okres obowiązywania pozwolenia wodnoprawnego:

Zgodnie z art.127 ust.5 ustawy Prawo wodne, obowiązek ustalania czasu obowiązywania nie dotyczy pozwoleń wodnoprawnych na wykonanie urządzeń wodnych.

V. Przyjmuje za podstawę udzielenia pozwolenia wodnoprawnego:

1. Wniosek z dnia 3 lipca 2015 roku złożony przez P. Marcina Kasalkę, działającego w ramach udzielonego pełnomocnictwa w imieniu Miasta i Gminy Ostrzeszów.
2. „Operat wodnoprawny na przebudowę urządzenia wodnego (rowu)” opracowany w czerwcu 2015 roku przez mgr inż. Marcina Kasalkę, Pracownia Projektowa Infrastruktury Drogowej w Ostrowie Wielkopolskim.

Uzasadnienie

Wnioskiem z dnia 3 lipca 2015 roku P. Marcin Kasalka, działając w ramach udzielonego pełnomocnictwa w imieniu Miasta i Gminy Ostrzeszów zwrócił się do Starosty Ostrzeszowskiego o wydanie pozwolenia wodnoprawnego na przebudowę rowu, która polegać będzie na wydłużeniu istniejącego przepustu drogowego poprzez całkowitą wymianę rur oraz na przejście projektowanym kanałem deszczowym DN 400 pod tym przepustem. Do wniosku dołączono operat wodnoprawny oraz opis prowadzenia zamierzonej działalności sporządzony w języku nietechnicznym.

Po zapoznaniu się z przedłożonymi dokumentami organ uznał, że wniosek spełnia wymogi formalne zawarte w art.131 i art.132 ustawy Prawo wodne. Na podstawie art.61 § 4 K.p.a oraz art.127 ust.6,7 i art.140 ust.1 ustawy Prawo wodne zawiadomił strony oraz podał do wiadomości publicznej informację o wszczęciu postępowania administracyjnego w sprawie wydania pozwolenia wodnoprawnego. Jednocześnie poinformował, że strony mogą zapoznać się z aktami, uzyskać wyjaśnienia, składać wnioski i zastrzeżenia w prowadzonej sprawie. Powyższa informacja została wywieszona na tablicy ogłoszeń Starostwa Powiatowego w Ostrzeszowie oraz opublikowana na stronie internetowej Biuletynu Informacji Publicznej Powiatu Ostrzeszowskiego.

Do dnia wydania niniejszej decyzji, strony nie skorzystały z przysługującego im prawa i nie wniosły uwag i zastrzeżeń do udzielenia wnioskowanego pozwolenia wodnoprawnego.

Starosta Ostrzeszowski zważył, co następuje:

Zgodnie z art.11d ust.4 ustawy o szczególnych zasadach przygotowania i realizacji inwestycji w zakresie dróg publicznych z dnia 10 kwietnia 2003 roku (tekst jednolity: Dz. U. z 2013 roku, poz.687 z późniejszymi zmianami) jeżeli realizacja inwestycji drogowej wymaga wydania pozwolenia wodnoprawnego, odpowiednio marszałek województwa albo starosta wydają to pozwolenie w terminie nie dłuższym niż 30 dni od dnia złożenia wniosku o jego wydanie. W sprawach dotyczących wydania pozwolenia wodnoprawnego nie stosuje się art. 131 ust. 2 pkt 2 ustawy z dnia 18 lipca 2001 r. - Prawo wodne. Dla ustalenia stanu prawnego nieruchomości, o których mowa w art. 132 ust. 2 pkt 2 lit. c ustawy z dnia 18 lipca 2001 r. - Prawo wodne, siedziby i adresy właścicieli tych nieruchomości określa się według katastru nieruchomości.

W toku postępowania, na podstawie przedłożonego operatu wodnoprawnego ustalono, że planowana przebudowa rowu będzie wykonana na terenie działek nr 527, 522/4 i 516, obręb 0014 Rojów, gm. Ostrzeszów, pow. ostrzeszowski.

Za zgodność
z oryginałem

Zgodnie z cyt. operatem, przebudowa rowu będzie realizowana w ramach projektu budowy ul. Cichej w miejscowości Ostrzeszów i Rojów. Projekt zakłada m.in. wykonanie kanału deszczowego, który zostanie włączony do istniejącej kanalizacji deszczowej w obrębie skrzyżowania ul. Cichej i ul. Małkowskich. Nowy kanał deszczowy będzie odprowadzał jezdnię i chodnik oraz zjazdy. Przebudowa rowu będzie polegała na wydłużeniu przepustu poprzez całkowitą wymianę rur i na przejściu pod nim w/w projektowanym kanałem deszczowym. Na wlocie i wylocie przepustu zostanie wykonane umocnienie dna i skarp rowu za pomocą obrukowania z kamieni naturalnych.

Realizacja inwestycji polegająca na przebudowie ul. Cichej wraz z budową kanału deszczowego oraz przebudową istniejącego przepustu drogowego w niewielkim stopniu wpłynie na całokształt gospodarki wodnej na omawianym terenie. Projekt budowy kanału deszczowego zakłada wstępne oczyszczanie wód opadowych i roztopowych z zawieszin stałych przed ich dalszym odprowadzeniem poprzez zastosowanie wpustów deszczowych z osadnikami. W związku z powyższym planowana przebudowa drogi nie będzie negatywnie oddziaływała na wody powierzchniowe i podziemne w odniesieniu do stanu istniejącego. Wymiana nawierzchni jezdni oraz budowa chodnika wraz ze zjazdami nie wpłynie również na sposób korzystania ze szlaku komunikacyjnego. Poprawi natomiast warunki korzystania z drogi oraz komfort jazdy. Zmiana ta nie będzie oddziaływać w sposób znaczący na stan siedlisk przyrodniczych oraz siedlisk roślin i zwierząt lub w inny sposób nie wpłynie negatywnie na obszary podlegające ochronie.

Zgodnie z art.122 ust.1 pkt.3 ustawy Prawo wodne, pozwolenie wodnoprawne wymagane jest na wykonanie urządzeń wodnych. W myśl art.9 ust.1 pkt.19 lit.a oraz ust.2 pkt.2 cyt. ustawy przez urządzenia wodne rozumie się urządzenia służące do kształtowania zasobów wodnych oraz korzystania z nich, a w szczególności m.in. rowy. Ponadto przepisy dotyczące wykonania urządzeń wodnych – stosuje się odpowiednio do odbudowy, rozbudowy, przebudowy, rozbioru lub likwidacji tych urządzeń, z wyłączeniem robót związanych z utrzymywaniem urządzeń wodnych w celu zachowania ich funkcji. Zgodnie z art.140 ust.1 ustawy Prawo wodne organem właściwym do wydawania takich pozwoleń jest starosta, wykonujący to zadanie jako zadanie z zakresu administracji rządowej.

Wnioskowane pozwolenie wodnoprawne nie będzie naruszało ustaleń i wymagań określonych w art.125 i art.126 ustawy Prawo wodne i jest zgodne z ustaleniami Planu gospodarowania wodami na obszarze dorzecza Odry zatwierdzonego Uchwałą Rady Ministrów z dnia 22 lutego 2011 roku Odry (M. P. z 2011r Nr 40, poz. 451).

Zgodnie z cyt. Planem, hydrograficznie teren inwestycji położony jest w zlewni cieku „Dąbrówka” - dopływu rzeki Barycz. Zlewnia cieku „Dąbrówka” w charakterystyce jednolitych części wód rzecznych została oznaczona, jako PLRW60001714129 (JCWP), scalona część wód SO0201, region wodny Środkowej Odry, obszar dorzecza Odry, RZGW we Wrocławiu, typ JCWP – potok nizinny piaszczysty, status – silnie zmieniona część wód, ocena stanu – zły, ocena nieosiągnięcia celów środowiskowych – niezagrożona.

Przedmiotowy teren położony jest także w obszarze chronionego krajobrazu „Wzgórza Ostrzeszowskie i Kotlina Odolanowska” ustanowionego Rozporządzeniem Nr 63 Wojewody Kaliskiego z dnia 7 września 1995 roku (Dz. Urz. Woj. Kaliskiego z 1995r, Nr 15 poz.95), utrzymanym w mocy obwieszczeniem Wojewody Wielkopolskiego z dnia 24 marca 1999 roku (Dz. Urz. Woj. Wielkopolskiego Nr 14, poz.246).

Zgodnie z art.127 ust.1,5 ustawy Prawo wodne, pozwolenie wodnoprawne wydaje się, w drodze decyzji, na czas określony. Obowiązek ustalenia czasu obowiązywania nie dotyczy jednak pozwoleń wodnoprawnych na wykonanie urządzeń wodnych. W myśl art.128 ust.1 cyt. ustawy, w pozwoleniu wodnoprawnym ustala się cel i zakres korzystania z wód, warunki wykonywania uprawnień oraz obowiązki niezbędne ze względu na ochronę zasobów środowiska, interesów ludności i gospodarki, a w szczególności m.in. opis urządzenia wodnego, w tym położenie za pomocą współrzędnych geograficznych oraz podstawowe parametry charakteryzujące to urządzenie i warunki jego wykonania.

Ponadto na podstawie art.128 ust.2 pkt.3 ustawy Prawo wodne w razie potrzeby w pozwoleniu wodnoprawnym można dodatkowo ustalić obowiązek wykonania robót lub uczestniczenia w kosztach utrzymania urządzeń wodnych, stosownie do odnoszonych korzyści. W związku z tym, mając na względzie konieczność poprawnego utrzymania rowu w miejscu planowanego do przebudowy przepustu drogowego, ustalono dla wnioskodawcy dodatkowy obowiązek odpowiedniej konserwacji rowu.

Za zgodność
z oryginałem

Na podstawie powyższych ustaleń organ uznał, że wnioskowane pozwolenie wodnoprawne na przebudowę rowu, nie będzie naruszało warunków określonych w art.125 ustawy Prawo wodne, a tym samym nie znalazł podstaw do odmowy na podstawie art.126 w/w ustawy i wydał wnioskowane pozwolenie wodnoprawne.

Mając powyższe na uwadze, orzeczono jak w sentencji.

P o u c z e n i e

Od niniejszej decyzji przysługuje stronom prawo wniesienia odwołania do Dyrektora Regionalnego Zarządu Gospodarki Wodnej we Wrocławiu w terminie 14 dni od dnia jej doręczenia za pośrednictwem Starosty Ostrzeszowskiego.



Otrzymują za dowodem doręczenia, strony postępowania:

- 1) Marcin Kasalka
Pracownia Projektowa Infrastruktury Drogowej
Ul. Staroprzygodzka 25
63-400 Ostrów Wielkopolski
+ 1 egz. operatu wodnoprawnego
- 2) Skarb Państwa
Starosta Ostrzeszowski
Wydział GG – w/m
- 3) Motyl Wiesław
ul. Św. Wojciecha 2
63-500 Ostrzeszów
- 4) Frankowska-Motyl Elżbieta
ul. Św. Wojciecha 2
63-500 Ostrzeszów
- 5) Wydział BŚ – a/a

z up. Starosty
[Signature]
mgr Sławomir Jędrzejewski
Z-ca kierownika Wydziału
Budownictwa i Środowiska

Zgodnie z art.7 pkt.3 ustawy z dnia 16 listopada 2006 roku o opłacie skarbowej (tekst jednolity: Dz. U. z 2015 roku, poz.783 z późniejszymi zmianami) za wydanie pozwolenia wodnoprawnego nie pobrano opłaty skarbowej. Miasto i Gmina Ostrzeszów, jako jednostka samorządu terytorialnego jest zwolniona od opłaty skarbowej.


Za zgodność
[Signature]
z oryginałem

Otrzymuje do wiadomości:

- 1) Regionalny Zarząd Gospodarki Wodnej we Wrocławiu
ul. C. K. Norwida 34
50-950 Wrocław

Zgodność
z oryginałem

Operator WSS Sp. z o.o. (1)
60-803 Poznań, ul. Polna 68-72a/1
NIP 778-146-00-06, REGON 301007259

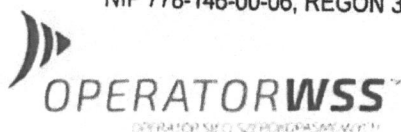

STAROSTWO POWIATOWE
w Ostrzeszowie
Wydział Budownictwa i Środowiska
ul. Zamkowa 16a, 63-500 Ostrzeszów
adres do korespondencji:
ul. Zamkowa 31, 63-500 Ostrzeszów

Wysogotowo, 01.07.2015

WTWSS-220

Do: **Pracownia Projektowa
Infrastruktury Drogowej
Marcin Kasalka
ul. Staroprzygodzka 25
63-400 Ostrów Wielkopolski**

Temat: **Dokumentacja projektowa „Budowa ul. Cichej w Ostrzeszowie wraz z drogą gminną w miejscowości Rojów”.**

W odpowiedzi na Państwa pismo z dnia 17.06.2015. Spółka **Operator WSS Sp. z o.o. Wysogotowo**, ul. Wierzbowa 84, 62-081 Przeźmierowo, określa na przesłanych mapach przebieg kanalizacji WSS, oraz określa następujące warunki:

Warunki Techniczne
jakie należy spełnić przy realizacji robót na infrastrukturze WSS S.A.:

1. Inwestor/Wykonawca zobowiązany jest do zabezpieczenia przed uszkodzeniem infrastruktury WSS S.A. w sposób umożliwiający dalszą eksploatację, konserwację, modernizację czy naprawę.
2. Wszystkie koszty związane z ewentualnymi przełączeniami, zmianami przebiegu kabli światłowodowych, zmianami przebiegu kanalizacji teletechnicznej pokryje Inwestor. W przypadku konieczności poniesienia kosztów przez WSS S.A., Inwestor przedstawi ich skosztorysowaną wartość do akceptacji przez WSS S.A.
3. Termin prac należy zgłosić, z co najmniej 14-dniowym wyprzedzeniem, do siedziby WSS S.A. ul. Wierzbowa 84 Wysogotowo, 62-081 Przeźmierowo, tel. (61) 222 47 76, e-mail (sekretariat@wsssa.pl). Do zgłoszenia prac należy dołączyć dokumentację projektową zatwierdzoną przez Dział Techniczny WSS S.A.
4. Ewentualne przełączenia kabli światłowodowych należy dokonać w godzinach nocnych (od 24⁰⁰ do 6⁰⁰).
5. W miejscach o dużym zagęszczeniu uzbrojenia podziemnego przed przystąpieniem do robót należy wykonać przekopy próbne w celu jednoznacznego zlokalizowania infrastruktury telekomunikacyjnej należącej do WSS S.A.
6. Wszelkie prace wykonywane w pobliżu infrastruktury WSS S.A. (skrzyżowania lub zbliżenia) czy też prace związane z przebudową infrastruktury należy wykonać pod nadzorem osoby wskazanej przez Jej właściciela (WSS S.A.). Koszt płatnego nadzoru wynosi 200 zł netto + VAT za jedną roboczogodzinę.



7. W przypadku uszkodzenia sieci telekomunikacyjnej, wobec przedsiębiorstwa prowadzącego roboty ziemne, egzekwowane będzie wyrównanie szkody na podstawie kalkulacji powykonawczej sporządzonej przez WSS S.A., uwzględniającej również ewentualne straty z tytułu braku transmisji.
8. W przypadku odkrycia w trakcie robót ziemnych urządzeń telekomunikacyjnych należących do WSS S.A. nienaniesionych na planie należy je zabezpieczyć i powiadomić upoważnionego przedstawiciela WSS S.A.
9. W przypadku wystąpienia kolizji z istniejącą kanalizacją teletechniczną lub istniejącymi studniami kablowymi WSS S.A. należy je wykonać zgodnie z obowiązującymi normami a w szczególności z normą ZN-96 TPS.A.-004 „Zbliżenia i skrzyżowania z innymi urządzeniami uzbrojenia terenowego –Wymagania i badania”, gdy przypadkowo nastąpi uszkodzenie bardzo prosimy o kontakt z osobą przez nas wyznaczoną do sprawowania nadzoru celem sprawdzenia czy nie zostały uszkodzone kable oraz uzgodnienia sposobu naprawy rur lub kabli.
10. Ewentualne prace związane z przebudową kanalizacji zostaną protokolarnie odebrane przez osobę wskazaną przez właściciela infrastruktury (WSS S.A.),
11. W przypadku gdy infrastruktura WSS S.A. zostanie zlokalizowana na terenie innych nieruchomości (działek) Inwestor zobowiązany jest we własnym zakresie na własny koszt zawrzeć umowę z uprawnionym podmiotem na mocy, której WSS S.A. nabędzie prawo do trwałego pozostawiania swojej infrastruktury na tej nieruchomości.
12. Wszystkie prace polegające na włączeniu się w infrastrukturę WSS S.A. (Węzeł Szkieletowy, Węzeł Dystrybucyjny, Studnia Kابلowa, Kabel OTK) wymagają przedstawienia do akceptacji odrębnego opracowania projekt budowlano-wykonawczy ze schematem optycznym lub projekt wykonawczy ze schematem optycznym gdy nie jest wymagany projekt budowlany i muszą być bezwzględnie prowadzone pod nadzorem osoby wskazanej przez jej właściciela (WSS S.A.).
13. Zmiany posadowienia istniejącej infrastruktury telekomunikacyjnej należy powykonawczo nanieść na mapy i dostarczyć do WSS S.A., w formie inwentaryzacji geodezyjnej oraz w formie elektronicznej.
14. Warunki wystawiane są na okres 6 miesięcy licząc od dnia wystawienia warunków

z wyrazami szacunku

Górka Dominik
DOMINIK GÓRKA

KOORDYNATOR DS. UZGODNIEŃ

Sprawę prowadzi:
Dominik Górka
Tel: 61 222 11 89
e-mail: dominik.gorka@operatorwss.pl

*Ła zgodność
z oryginałem*

wyprofilowanie krawędzi wylotu
przepustu do otaczającej skarpy nasypu

576
R/V

KT: 0+934.77

203.47
Ø = 1200 st.11
201.32

wyprofilowanie krawędzi wylotu
przepustu do otaczającej skarpy nasypu

Obrukowanie z kamieni naturalnych na podsypce cementowo-piaskowej, spoinowanych zaprawą cementową na dnie, ścianach bocznych i ścianie czołowej wylotu

PVI 996/11

996/12

996/13

ypce
ia
nie

47
200
32

st.11

R.13, DN=400mm,
L=50.0; S=-0.30%

wpust proj.
km 0+886.38

203.70
Ø = 1200
201.17

st.10

R.10, DN=400mm,
L=35.0; S=-0.30%

203.85
Ø = 1200
201.06

st.09

R.09, DN=400mm,
L=50.0; S=-0.30%

PZ: 0+823.43

LZ-RV
3788/00
5600/00

203.30+900

203.7

204.0

204.1

km 0+885.25

km 0+899.23

Parking przy projektowanej szkole - poza zakresem o

204.8

RM

R.09, DN=400mm,
L=50.0; S=-0.30%

R.08, DN=400mm,
L=35.0; S=-0.30%

R.07, DN=400mm,
L=85.0; S=-0.30%

203.83
Ø = 1200
200.91 st.08

203.49
Ø = 1200
200.80 st.07

wpust proj.
km 0+766.39

PZ: 0+741.05

PZ: 0+823.43

za zakresem opracowania

włączenie do proj. kanału deszczowego
tymczasowo zastępienie

km 0+780.25

km 0+766.92

wł., DN=400mm,
L=10.0; S=1.00%

205.0

998

959

PVI

PVI

PVI

997

1056

PVI

204.2

996

956

998

997

400mm,
S=-0.30%

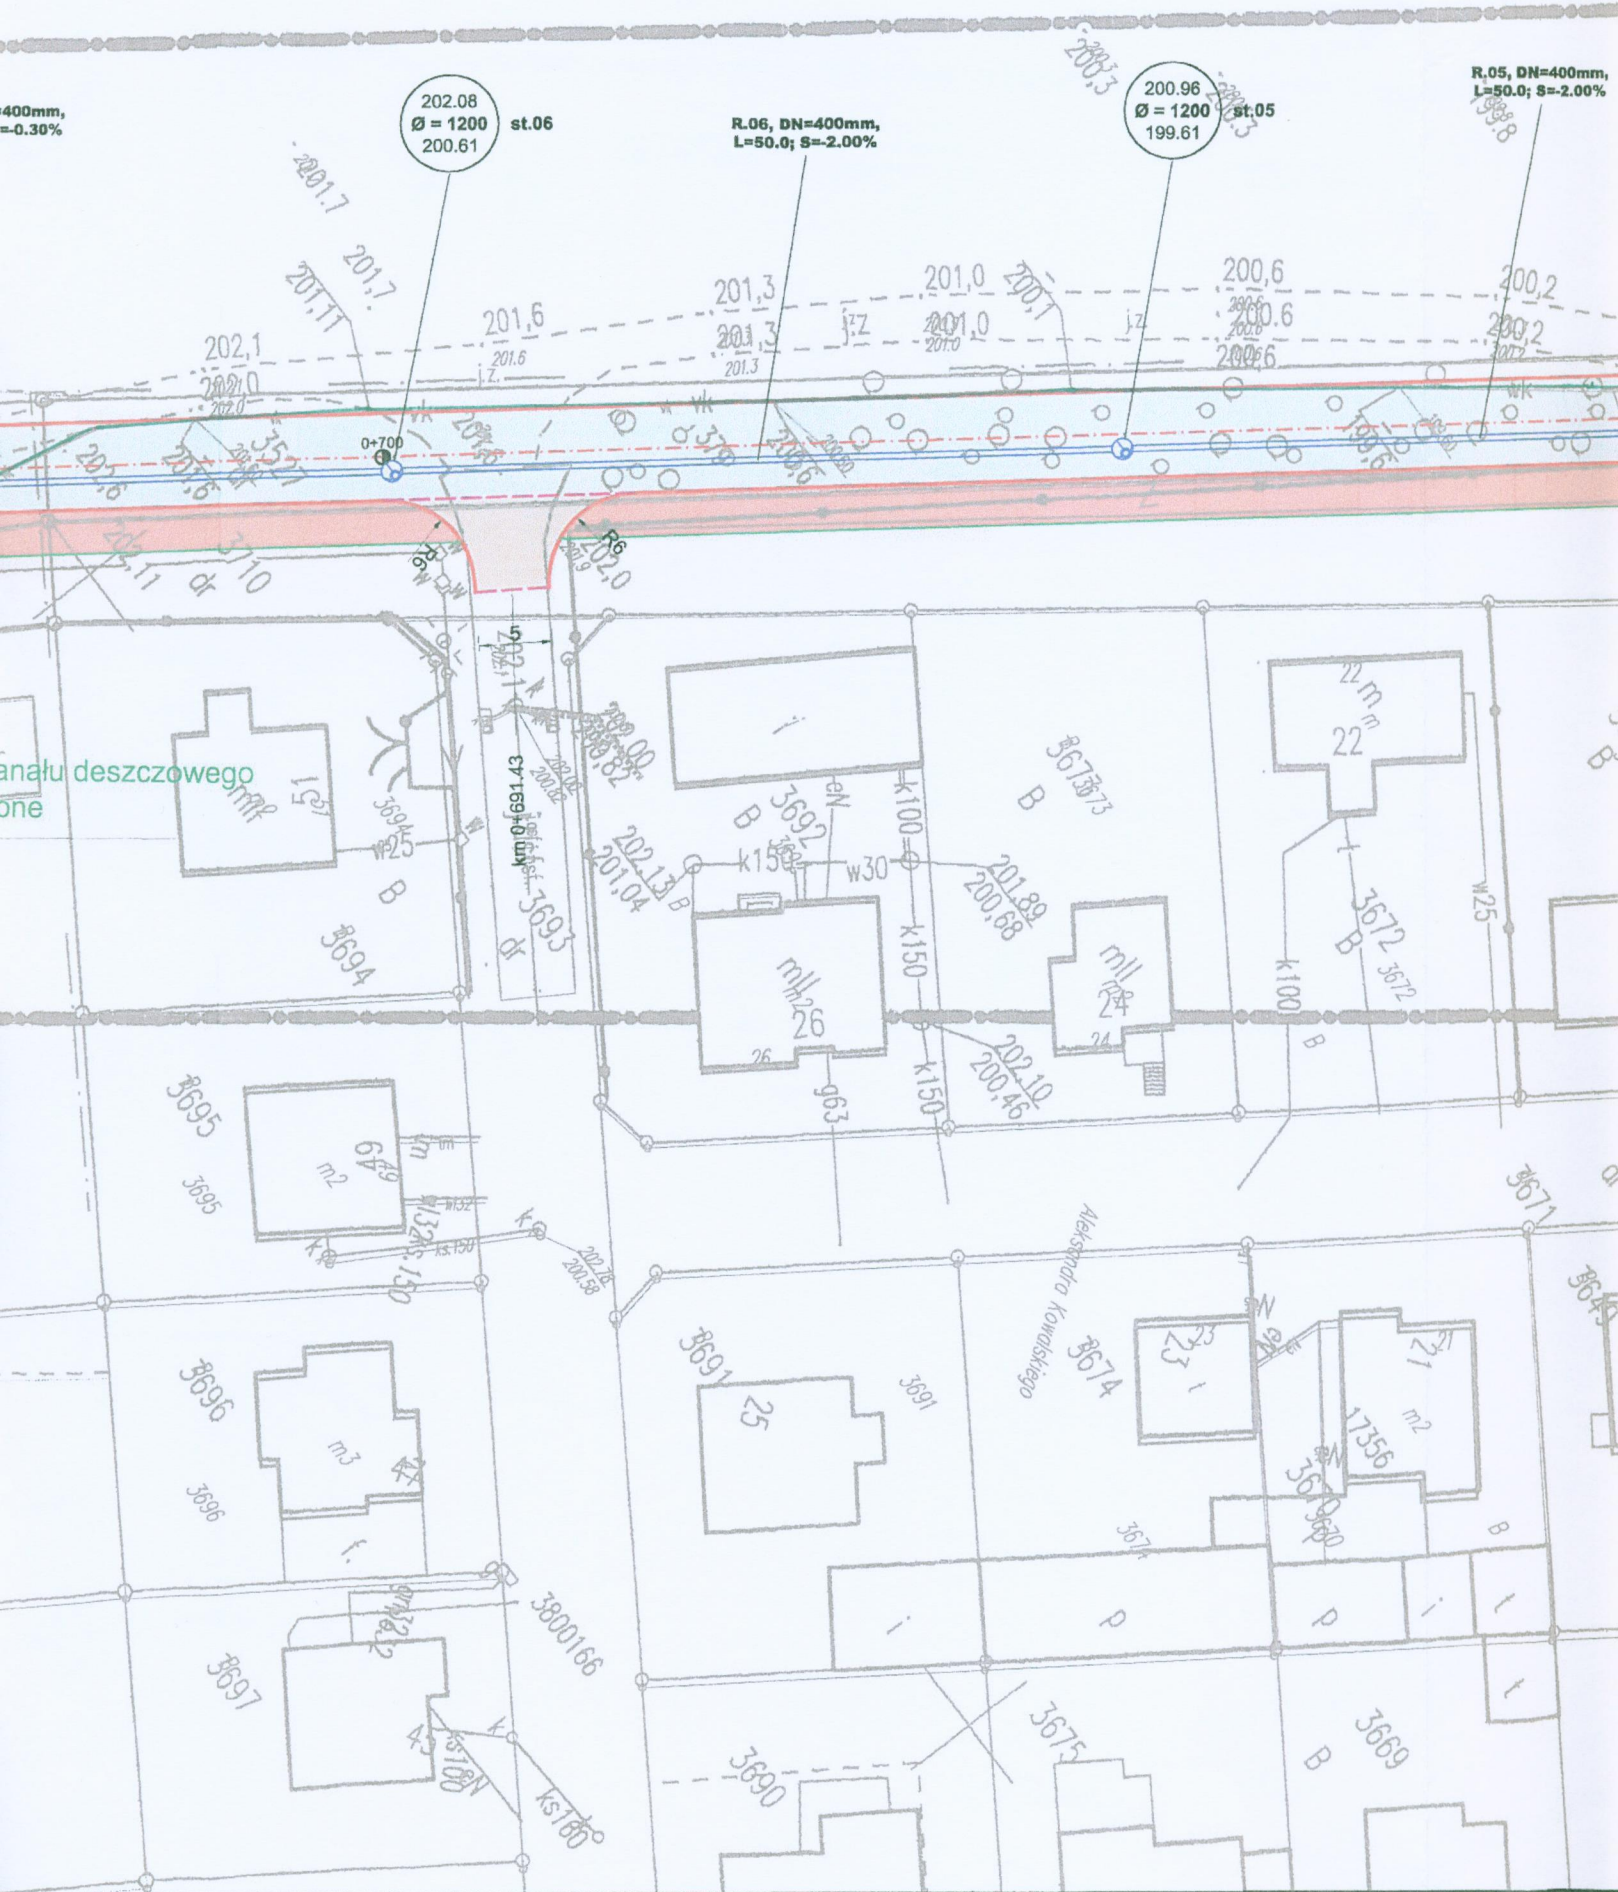





wpust proj.
km 0+401.87

istn.st.09

KŁK: 0+373.78

PLK: 0+361.68

istn.st.08

W = 0+367.73
α = 1.39°
R = 500.0 m
S = 0.037 m
T = 6.1 m
L = 12.10 m

miejsce włączenia do istn. studni KD
rzędna włączenia 191,56 m n.p.m.

55007000.00
37891500.00

wpust proj.
km 0+291.79

istn.st.07

istn.st.06

KLK: 0+202.28

191.4

0+300

0+200

4075





Wydział Budownictwa i Środowiska:
ul. Zamkowa 16a, 63-500 Ostrzeszów
adres do korespondencji:
ul. Zamkowa 31, 63-500 Ostrzeszów

Wydział Budownictwa i Środowiska:
ul. Zamkowa 16a, 63-500 Ostrzeszów
adres do korespondencji:
ul. Zamkowa 31, 63-500 Ostrzeszów

Za zgodności
z oryginałem