




SZCZEGÓŁ A

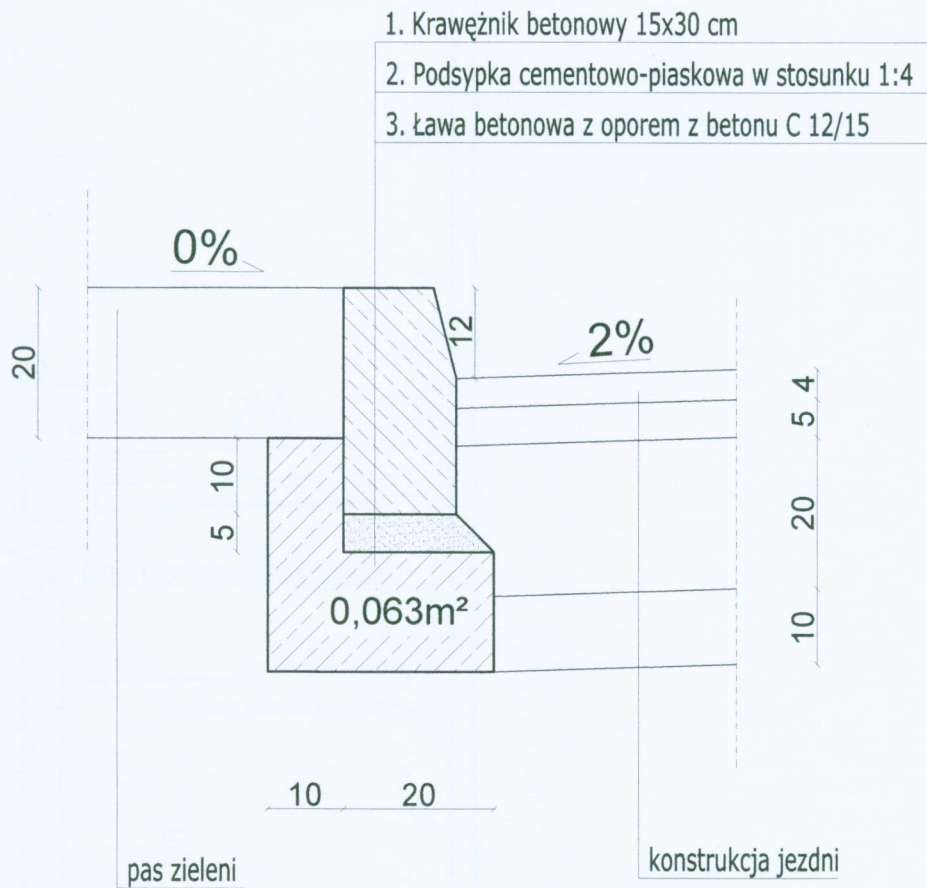


SZCZEGÓŁ A w miejscu ścieżki

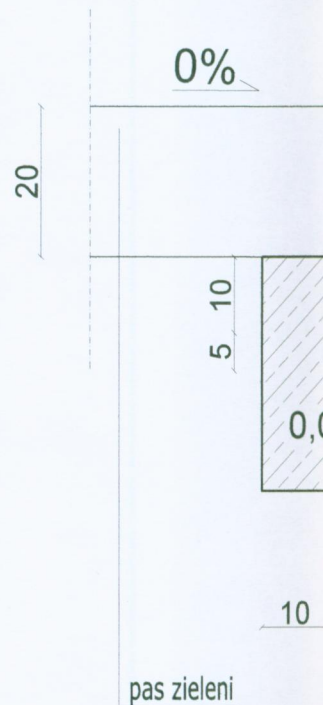

SZCZEGÓŁ B2 w miejscu przejścia dla pieszych

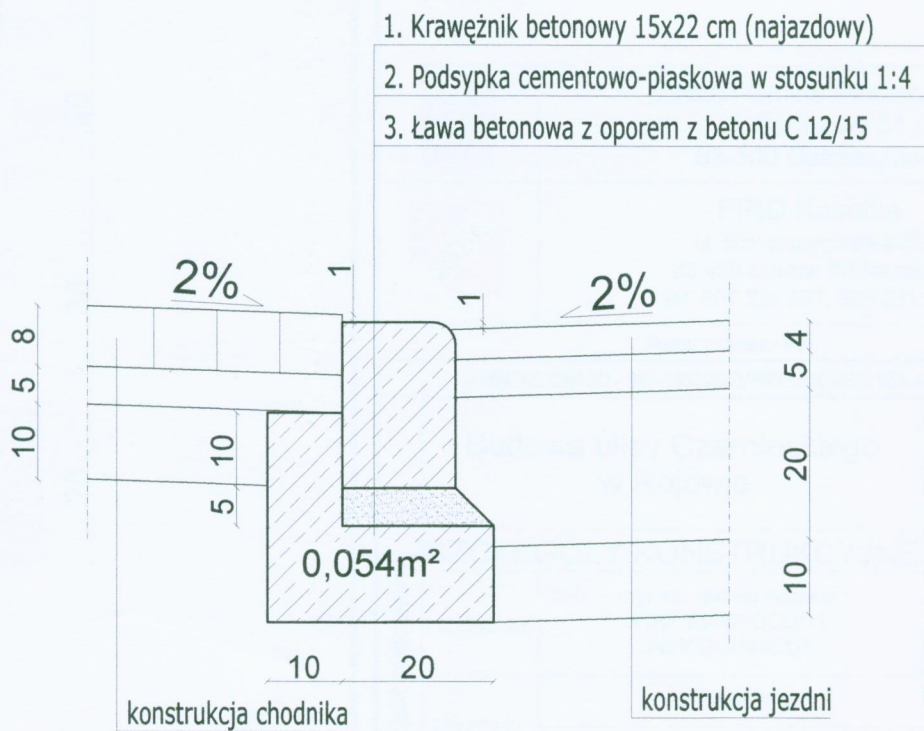


SZCZEGÓŁ C

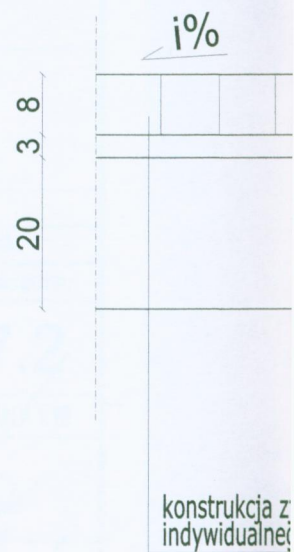

SZCZEGÓŁ A' w miejscu ścieku


1. Betonowa kostka brukowa koloru szarego gr. 8 cm
2. Podsypka cementowo-piaskowa w stosunku 1:4
3. Ława betonowa z betonu C 12/15

1. Krawężnik betonowy 15x30 cm
2. Podsypka cementowo-piaskowa w stosunku 1:4
3. Ława betonowa z oporem z betonu C 12/15

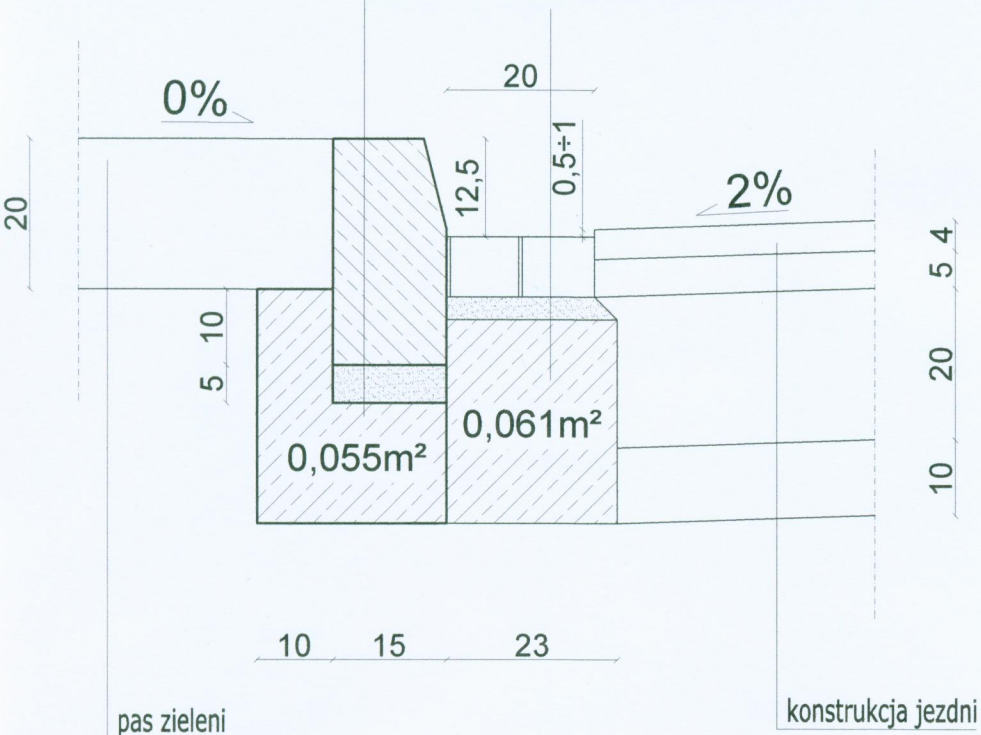


SZCZEGÓŁ B1

1. K
2. K
3. K

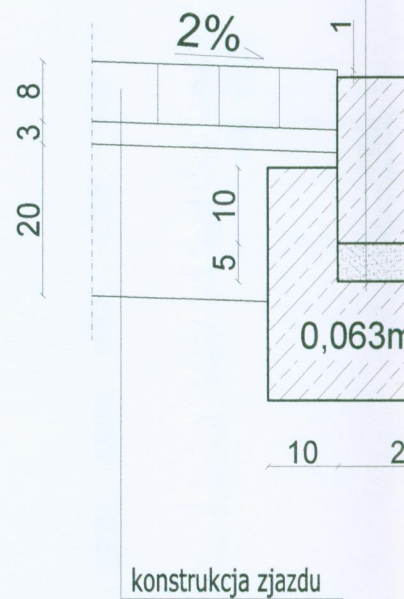


SZCZEGÓŁ C

1. Opornik betonowy 12x25 cm
2. Podsypka cementowo-piaskowa w stosunku 1:4
3. Ława betonowa z oporem z betonu C 12/15

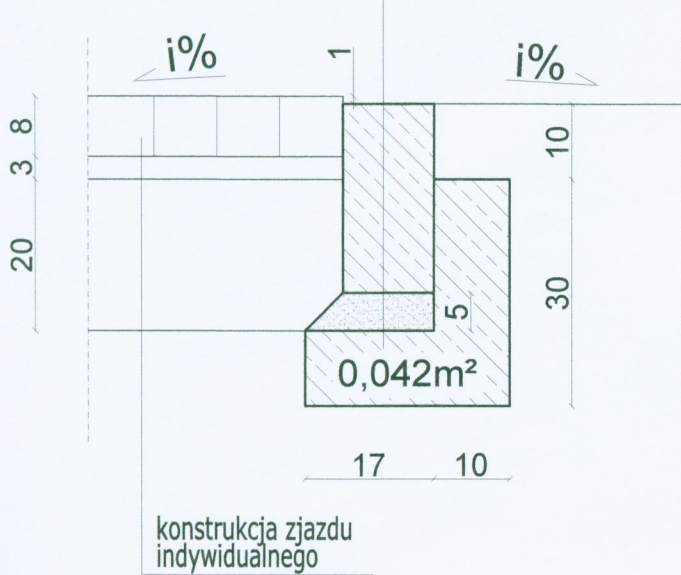

SZCZEGÓŁ D

1. Obrzeże betonowe
2. Podsypka cementowa

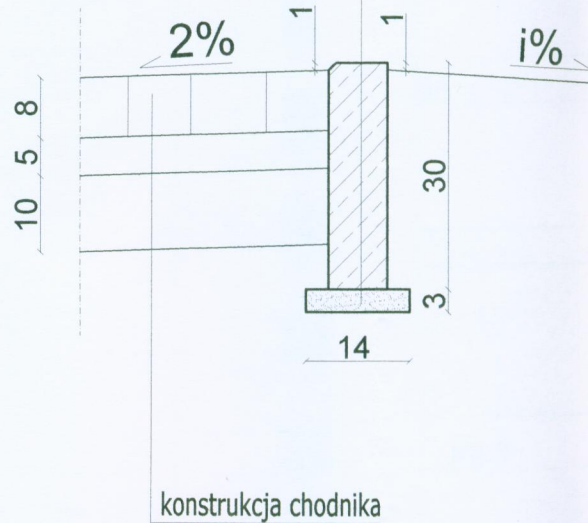


GÓŁ B1

SZCZEGÓŁ B1' w miejscu ścieku

1. Betonowa kostka brukowa
2. Podsypka cementowa
3. Ława betonowa z betonem C 12/15


1. Krawężnik betonowy 15x22 cm (najazdowy)
2. Podsypka cementowo-piaskowa w stosunku 1:4
3. Ława betonowa z oporem z betonu C 12/15

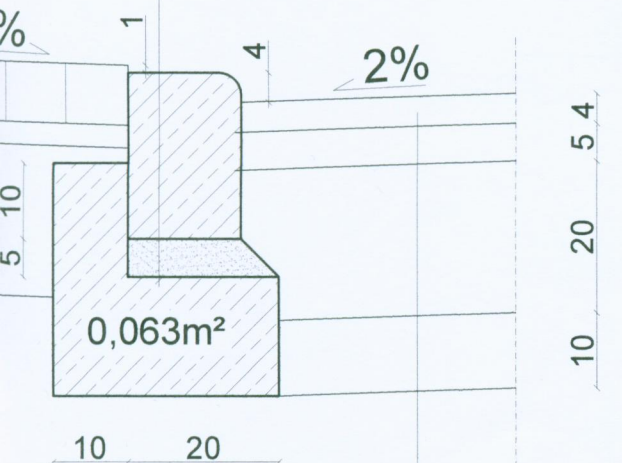

konstrukcja zjazdu

konstrukcja jezdni


1. Krawężnik betonowy 15x22 cm (najazdowy)
2. Podsypka cementowo-piaskowa w stosunku 1:4
3. Ława betonowa z oporem z betonu C 12/15

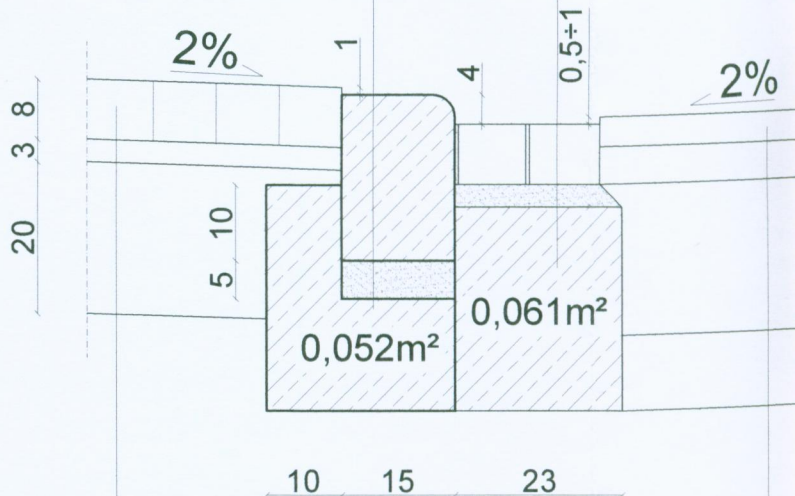

konstrukcja zjazdu


Obrzeże betonowe 8x30 cm

Podsypka cementowo-piaskowa w stosunku 1:4

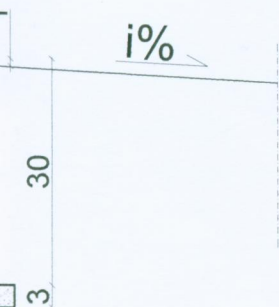

SZCZEGÓŁ E

1. Obrzeże betonowe 8x30 cm
2. Podsypka cementowo-piaskowa w stosunku 1:4
3. Ława betonowa z oporem z betonu C 12/15

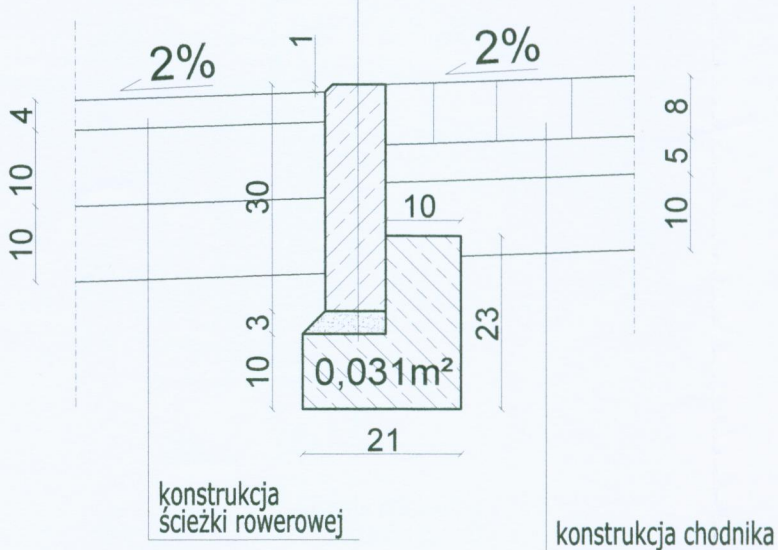


konstrukcja ścieżki rowerowej

konstrukcja chodnika

etonowa kostka brukowa koloru szarego gr. 8 cm
odsypka cementowo-piaskowa w stosunku 1:4
awa betonowa z betonu C 12/15

ry 15x22 cm (najazdowy)
wo-piaskowa w stosunku 1:4
porem z betonu C 12/15

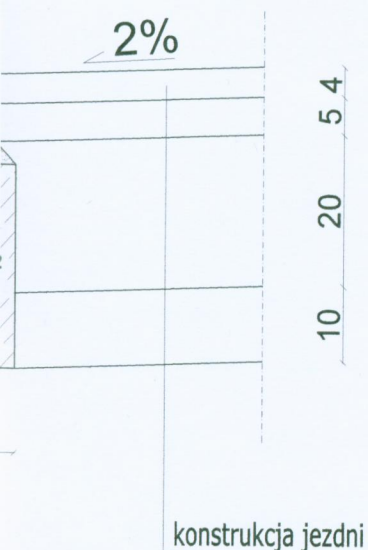

w stosunku 1:4
nu C 12/15

nika

STAROSTWO POWIATOWE
w Ostrzeszowie
Wydział Budownictwa i Środowiska
ul. Zamkowa 16a 63-500 Ostrzeszów
adres do korespondencji:
ul. Zamkowa 31 63-500 Ostrzeszów


	Miasto i Gmina Ostrzeszów ul. Zamkowa 31 63-500 Ostrzeszów	
	PPID Kasalka ul. Staroprzygodzka 25, 63-400 Ostrów Wielkopolski tel. 607 335 657, 505 281 941	
Numer projektu - 420		
AutoCAD Civil 3D - 343-45382590, 390-65304897, 388-46619288		
Projekt budowlany	Budowa ulicy Czarnieckiego w Rojowie	
	lipiec 2017r.	
	7.1	
	SZCZEGÓŁY KONSTRUKCYJNE SKALA 1:10	
PROJEKTANT	mgr inż. Marcin Kasalka WKP/0305/POOD/11 WKP/BO/1435/03	
ASYSTENCI	inż. Rafał Bober	
	mgr inż. Tomasz Dryjański	

20



Wpust ściekowy, uliczny, półkołnierzewy kl. D400

1. Krawężnik
2. Podsy
3. Ława

Krawężnik betonowy 15x30cm

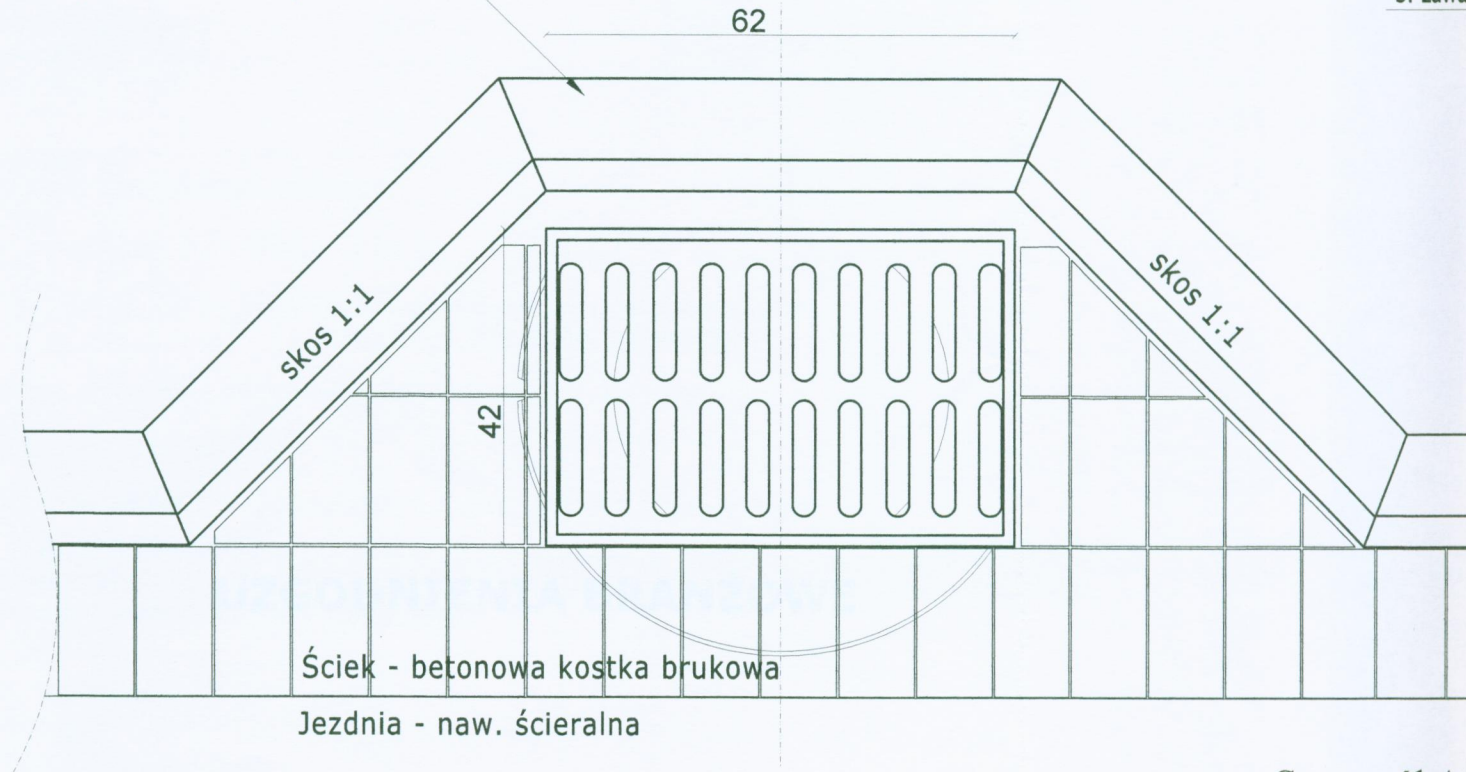

Szczegół A

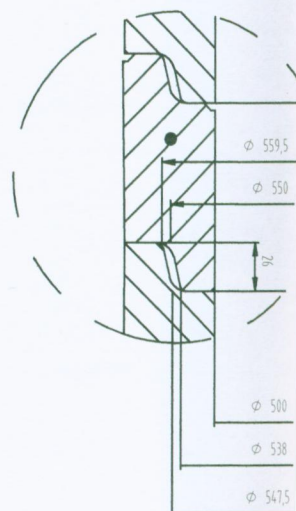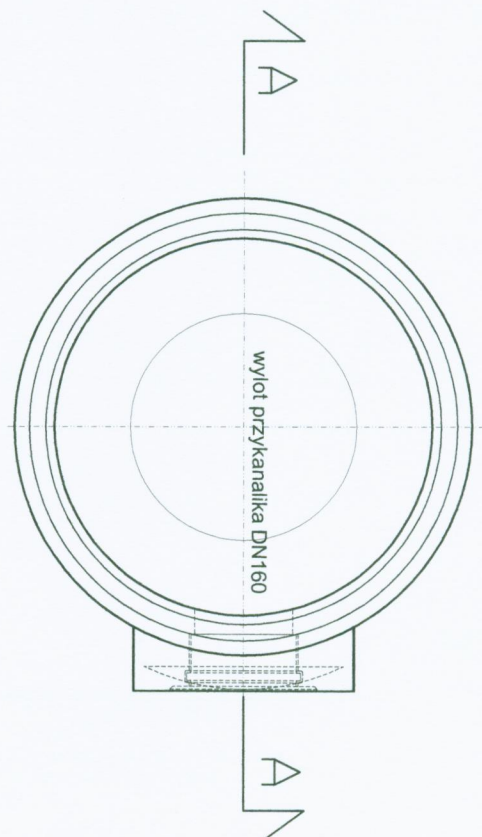

rowy kl. D400

1. Betonowa kostka brukowa koloru szarego gr. 8 cm spoinowana zaprawą cementową-piaskową
2. Podsypka cementowo-piaskowa w stosunku 1:4
3. Istniejąca konstrukcja jezdni


1. Krawężnik betonowy 15x30 cm
2. Podsypka cementowo-piaskowa w stosunku 1:4
3. Ława betonowa z oporem z betonu C 12/15

1. Wypełnienie zaprawą cementową

Widok A-A



Szczegół A

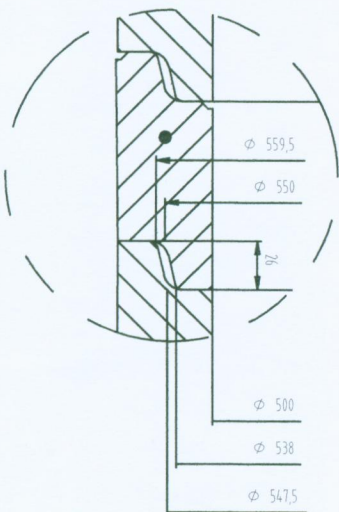

Krąg przejściowy bez dopływu


Krąg z dopływem $\phi 150\text{mm}$

Szczegół A

Krąg wieńczący zbrojony

Dno osadnikowe

Ława z betonu C12/15

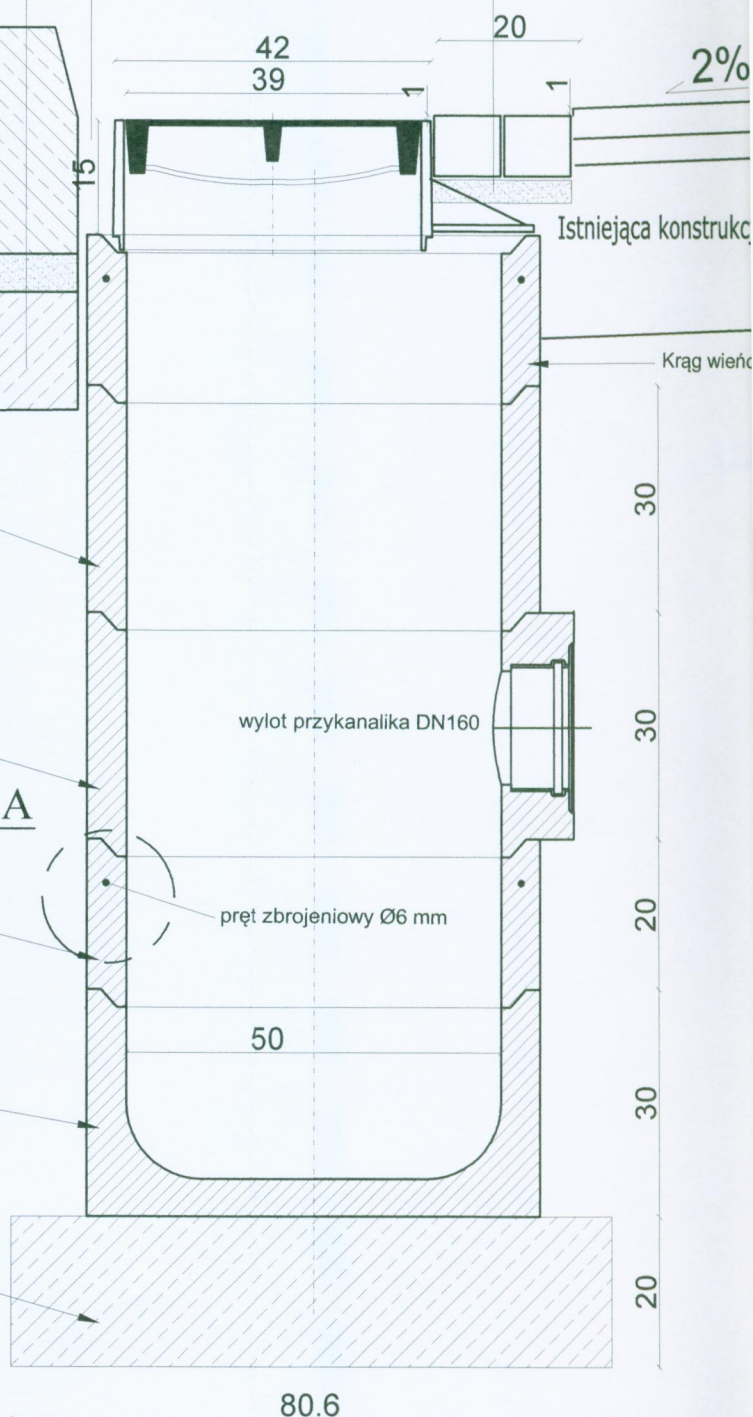

szarego gr. 8 cm
piaskową

stosunku 1:4

zaprawą cementową

k A-A

2
9

20

2%

Istniejąca konstrukcja jezdni

Krąg wieńczący zbrojony

30

30

20

30

20

ot przykanalika DN160

brojeniowy Ø6 mm

80.6

STAROSTWO POWIATOWE
w Ostrzeszowie
Wydział Budownictwa i Środowiska
ul. Zamkowa 16a 63-500 Ostrzeszów
adres do korespondencji:
ul. Zamkowa 31 63-500 Ostrzeszów



Miasto i Gmina Ostrzeszów
ul. Zamkowa 31
63-500 Ostrzeszów



PPID Kasałka
ul. Staroprzygodzka 25,
63-400 Ostrów Wielkopolski
tel. 607 335 657, 505 281 941

Numer projektu - 420

AutoCAD Civil 3D - 343-45382590, 390-65304897, 388-46619288

Budowa ulicy Czarnieckiego
w Rojowie

lipiec 2017r.

7.2

SZCZEGÓŁY KONSTRUKCYJNE

SKALA 1:10

Projekt budowlany

PROJEKTANT

mgr inż. Marcin Kasałka
WKP/0305/POOD/11
WKP/BO/1435/03

ASYSTENCI

inż. Rafał Bober
mgr inż. Tomasz Dryjański

STAROSTWO POWIATOWE
w Ostrzeszowie
Wydział Budownictwa i Środowiska
ul. Zamkowa 10a 63-500 Ostrzeszów
adres do korespondencji:
ul. Zamkowa 31 63-500 Ostrzeszów



Państwowy Urząd Geodezyjno-Kartograficzny
ul. Zamkowa 10a 63-500 Ostrzeszów
tel. 62 75 12 12

Biuro w Ostrzeszowie
ul. 10 10 10 10
tel. 62 75 12 12

Pracownia Projektowa Inżynierów
Inżynier - Marek Kosiński
ul. Zamkowa 25
63-500 Ostrzeszów

Wzrost: 180 cm, waga: 75 kg, data: 10.11.2015

Wzrost: 180 cm, waga: 75 kg, data: 10.11.2015

UZGODNIENIA BRANŻOWE

Wzrost: 180 cm, waga: 75 kg, data: 10.11.2015

Wzrost: 180 cm, waga: 75 kg, data: 10.11.2015



STAROSTWO POWIATOWE
w Ostrzeszowie
Wydział Budownictwa i Środowiska
ul. Zamkowa 16a 63-500 Ostrzeszów
adres do korespondencji:
ul. Zamkowa 31 63-500 Ostrzeszów

Polska Spółka Gazownictwa sp. z o.o.
Oddział w Poznaniu
Zakład w Kaliszu
ul. Majkowska 9, 62-800 Kalisz
tel. 62 7685600, fax 62 7642551

RDG w Kępnie
tel. 62 79 12 269
fax 62 79 12 261

Pracownia Projektowa Infrastruktury
Drogowej - Marcin Kasalka
Staroprzygodzka 25
63-400 Ostrów Wielkopolski

W/ znak:
N/ znak: TRG.103-5000-100158/15

z dnia - -
z dnia 2-11-2015

Uzgadnianie tras innych urządzeń podziemnych
NR TRG.103-5000-100158/15

Dotyczy: przebudowy ulicy Czarnieckiego w m. Rojów

Lokalizacja przedsięwzięcia:

woj. wielkopolskie, gm. Ostrzeszów, m. Rojów, ul. Stefana Czarnieckiego

W odpowiedzi na pismo z dnia 20.10.2015r. w sprawie j.w. informujemy, że w rejonie przedmiotowego zadania PSG sp. z o.o. Oddział w Poznaniu nie posiada sieci gazowej niskiego i średniego ciśnienia. Do przedstawionego projektu nie wnosimy uwag.

KIEROWNIK
Rejon Dystrybucji Gazu Kępno

Mariusz Maślanka

Za zgodność
z oryginałem

Polska Spółka Gazownictwa sp. z o.o., ul. M. Kasprzaka 25, 01-224 Warszawa
Oddział w Poznaniu: ul. Grobla 15, 61-859 Poznań
KRS 0000374001, Sąd Rejonowy dla M. St. Warszawy w Warszawie, XII Wydział Gospodarczy KRS
N.P. 525-24-98-411, REGON 142739519, Kapitał Zakładowy: 10 454 206 550 zł
www.psgaz.pl

Pracownia Projektowa Infrastruktury
Drogowej Marcin Kasalka
ul. Staroprzygodzka 25
63-400 Ostrów Wielkopolski

Ostrów Wielkopolski, 04 listopad 2015 r.

Znak EOP-42MMD-AG-007885-2015

Dot. Uzgodnienia projektu przebudowy ulicy Czarnieckiego w Ostrzeszowie.

Odpowiadając na Pana pismo Rejon Dystrybucji w Ostrowie Wielkopolskim informuje, że w obrębie planowanej inwestycji budowlanej istnieje czynna sieć elektroenergetyczna – linia kablowa nn 0,4kV. W związku z powyższym Rejon Dystrybucji w Ostrowie Wielkopolskim wnosi następujące uwagi do przedstawionego projektu :

1. W pobliżu czynnej linii energetycznej prace należy prowadzić zgodnie z Rozporządzeniem Ministra Gospodarki z dnia 17.09.1999 r. w sprawie bezpieczeństwa i higieny pracy przy urządzeniach i instalacjach energetycznych (Dz. U. 1999 Nr 80 poz. 912) oraz Rozporządzeniem Ministra Infrastruktury z dnia 06.02.2003 r. w sprawie bezpieczeństwa i higieny pracy podczas wykonywania robót budowlanych (Dz. U. 2003 Nr 47 poz. 401).
2. Skrzyżowania i zbliżenia z linią kablową nn wykonać zgodnie z obowiązującymi przepisami i normami.
3. Skrzyżowanie z linią kablową nn przed zasypianiem podlega pisemnemu odbiorowi przez pracownika RD w Ostrowie Wielkopolskim.
4. W pobliżu kabli prace prowadzić ręcznie i pod nadzorem pracownika RD w Ostrowie Wielkopolskim.
5. Zmiana trasy lub lokalizacji urządzeń podlega ponownemu sprawdzeniu.
6. W przypadku stwierdzenia na etapie budowy występowania ewentualnych kolizji z istniejącą siecią elektroenergetyczną, uniemożliwiających wykonanie inwestycji w sposób zgodny z przepisami, Inwestor lub Wykonawca działający w jego imieniu winien wskazać te miejsca celem przygotowania przez Przedsiębiorstwo Energetyczne technicznych i formalnych warunków usunięcia kolizji.
7. Przypadki odkrycia istniejących kabli nn należy bezwzględnie i niezwłocznie zgłaszać do Działu Zarządzania Eksploatacją w Rejonie Dystrybucji w Ostrowie Wielkopolskim. Miejsca te przed zasypianiem podlegają odbiorowi przez pracownika RD w Ostrowie Wielkopolskim.
8. Koszty naprawy uszkodzonej infrastruktury elektroenergetycznej i poniesione straty, jak również utracone korzyści pokrywa Inwestor bądź Wykonawca robót.

*Za zgodność
z oryginałem*

9. W miejscach bezpośrednich zbliżeń do istniejącej sieci kablowej nn kable elektroenergetyczne należy zabezpieczyć rurami osłonowymi dwudzielnymi dobranymi odpowiednio do ich typu oraz przekroju :
- dla linii niskiego napięcia koloru niebieskiego o zewnętrznej średnicy min. 110 mm.
10. Nie należy naruszać istniejących elementów sieci elektroenergetycznej m.in. słupów, kabli, łącz, przepustów, uziemień itp. Prace w pobliżu tych elementów oraz w pobliżu linii napowietrznych prowadzić z zachowaniem szczególnej ostrożności. Dodatkowo zaleca się także zabezpieczenie elementów sieci elektroenergetycznej przed kradzieżą lub uszkodzeniem w trakcie prowadzenia prac (np. wykopów).

Z poważaniem

Kierownik
Działu Przyłączeń

Marek Niełacny

k/o

1. 42MMD – a/a
2. Adresat

*Za zgodność
z oryginałem*

koniec ścieku
km 0+255.00

wpust projektowany lewy
km 0+255.00

zjazd indywidualny
km 0+265.24

zjazd indywidualny
km 0+285.76

wpust projektowany lewy
km 0+294.20

zjazd indywidualny
km 0+302.24

zjazd indywidualny
km 0+324.20

wpust projektowany lewy
km 0+340.00

W = 0+338.45
Q = 11.13
R = 400.0 m
S = 0.471 m
I = 0.7 m
L = 10.42 m

0+300

PK 0+328.71

KLK 0+346.13

Linia kablowa nn 0,4 kV YAKY 4x120 mm²

wpust projektowany lewy
km 0+340.00

6.8

W = 0+338.45
Q = 11.13°
R = 100.0 m
S = 0.471 m
I = 9.7 m
L = 10.42 m

KLK: 0+343.13

zjazd indywidualny
km 0+397.16


wpust projektowany lewy
km 0+401.00

0+400

zjazd indywidualny
km 0+417.75

zjazd indywidualny
km 0+437.55


wpust projektowany lewy
km 0+445.50

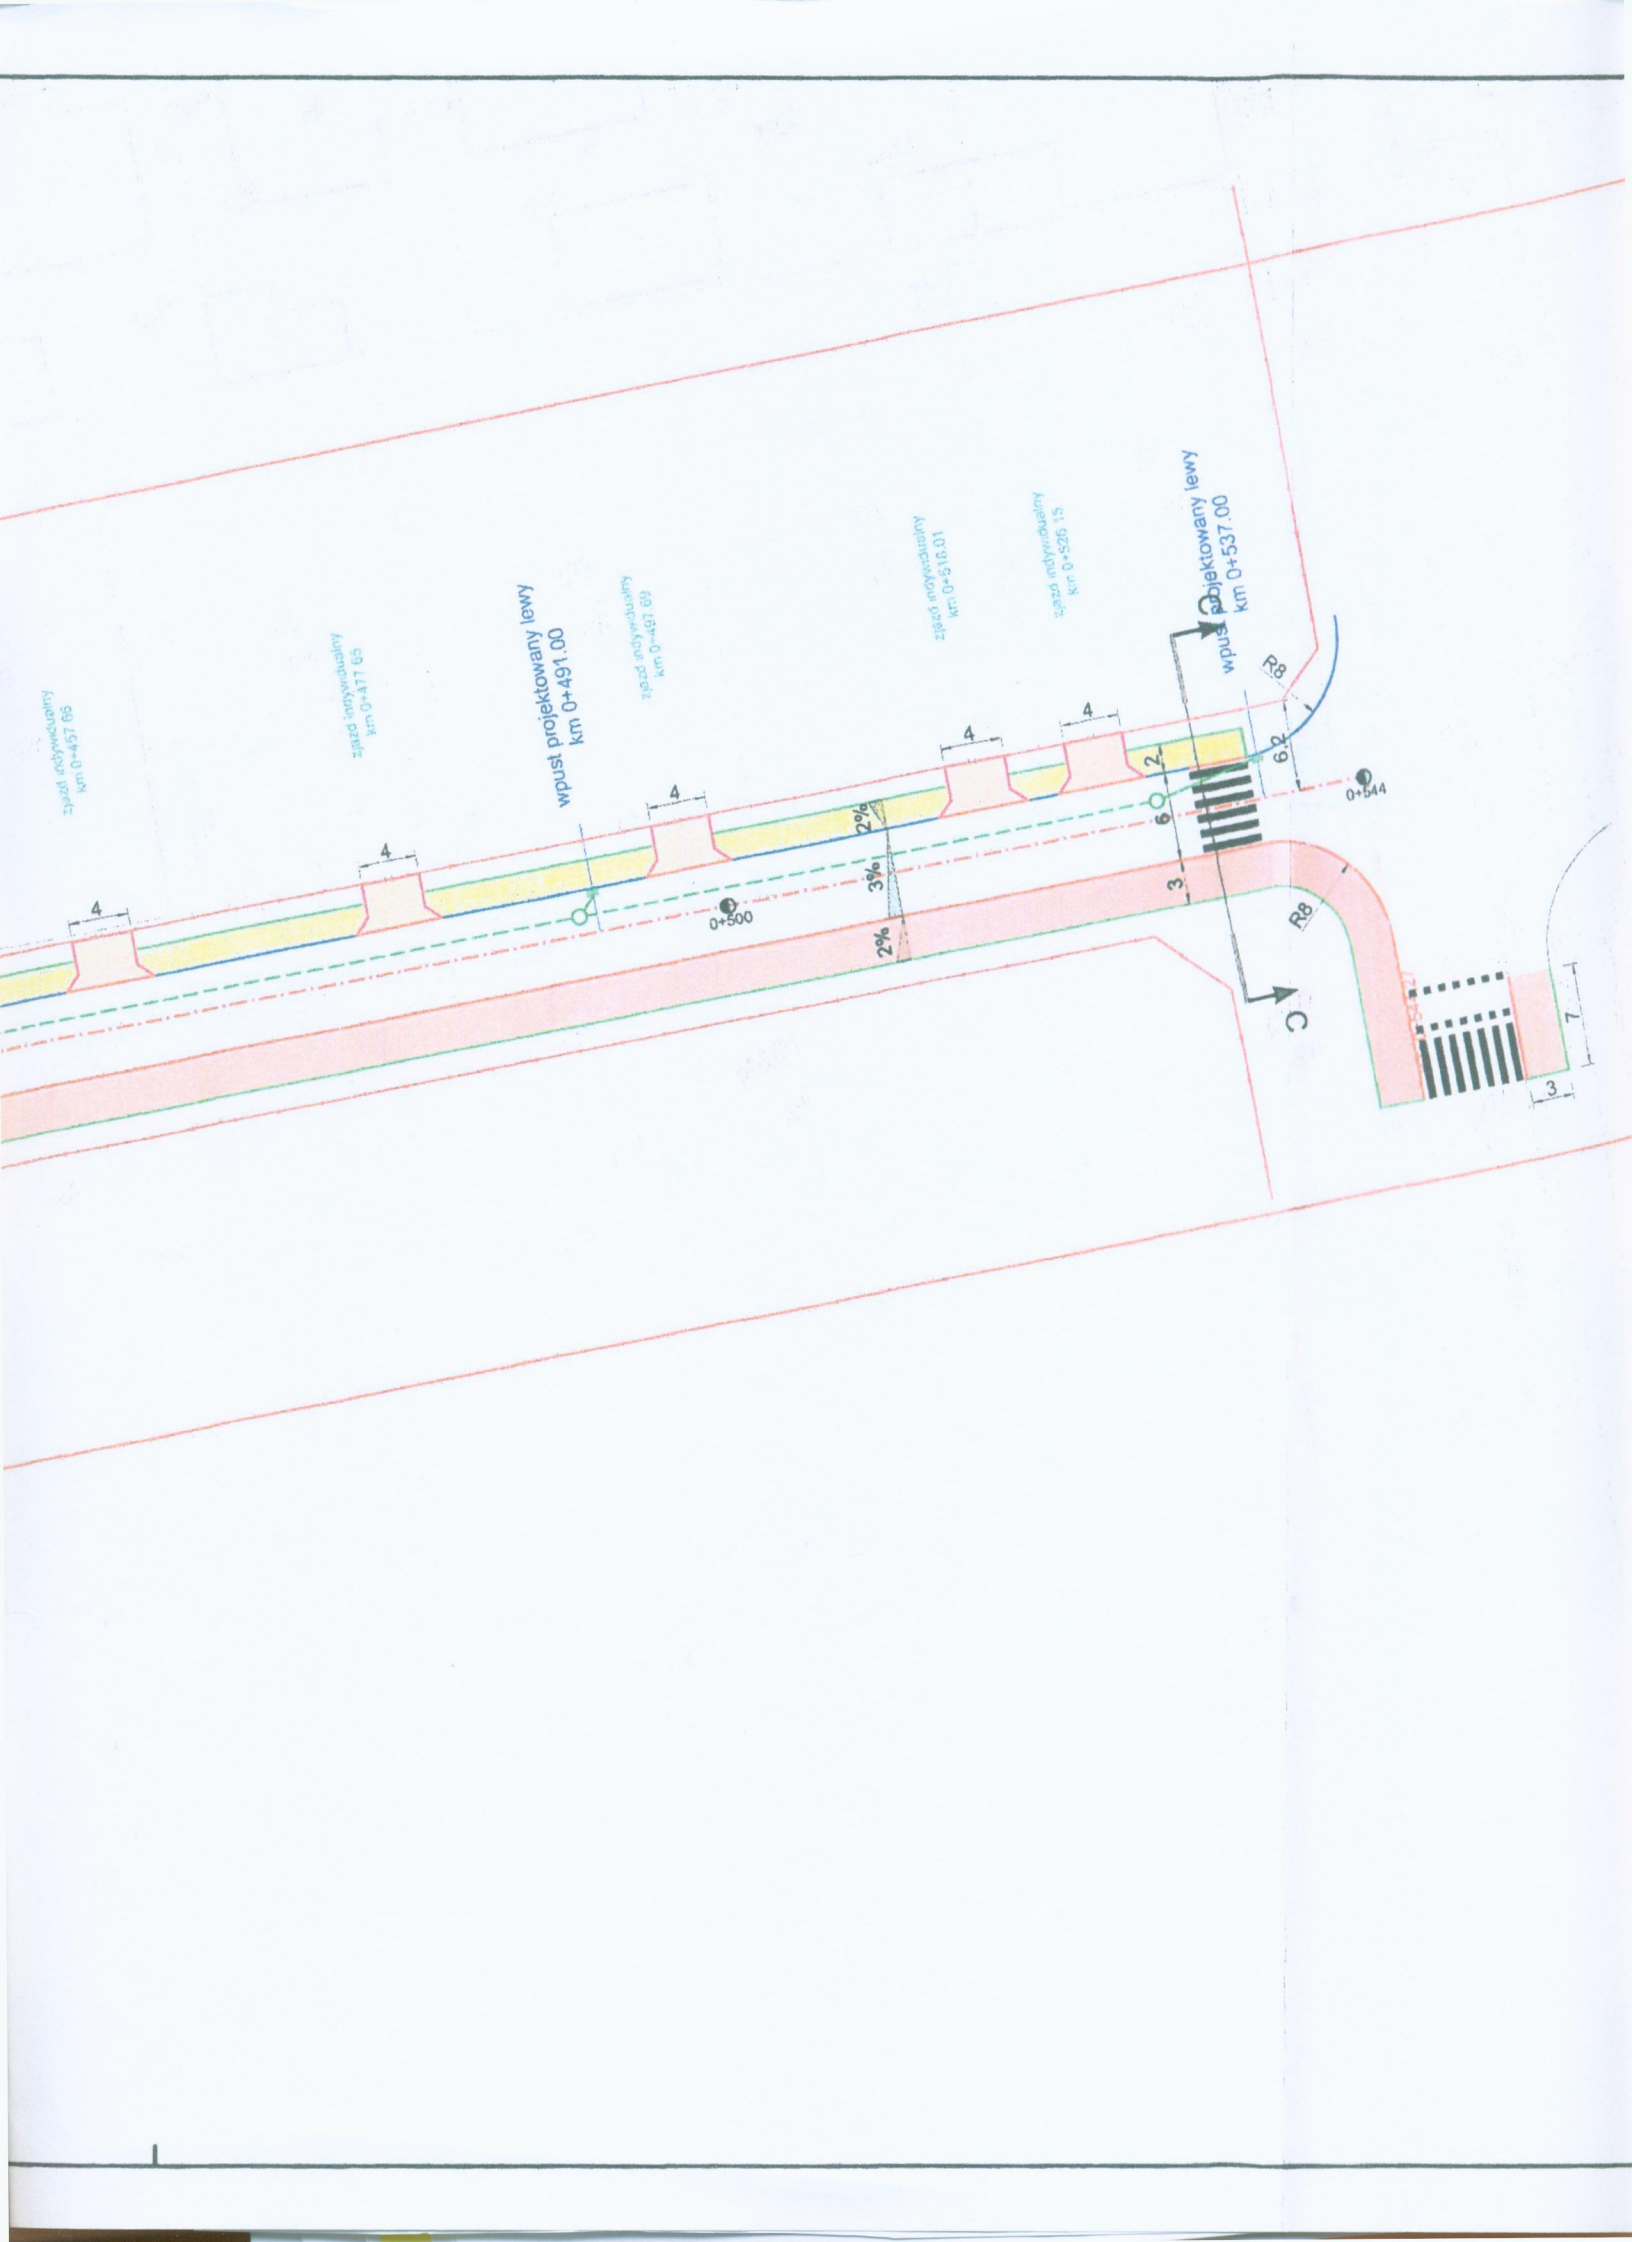

0+525 1/3



-  jezdnia - nawierzchnia bitumiczna
-  ciąg pieszo-rowerowy - nawierzchnia bitumiczna
-  chodnik - bet. kostka brukowa
-  zjazdy - bet. kostka brukowa
-  krawężnik betonowy 15x30 cm
-  krawężnik betonowy najazdowy 15x22 cm
(w obrębie przejść dla pieszych światło 1cm)
-  obrzeże betonowe 30x8
-  opornik betonowy 12x25 cm
-  ściek przykrawężnikowy szer. 20 cm
-  granica pasa drogowego

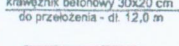-  spadki poprzeczne nawierzchni
-  wymiary
-  promienie łuków
-  krawężnik betonowy 30x20 cm
do przełożenia - dł. 12,0 m
-  opis projektowanych elementów
-  miejsca przekrojów normalnych

-  proj. kanalizacja deszczowa (branża kanalizacyjna)
-  proj. wpust deszczowy z przykanalikiem

*Zgodność
z oryginałem*



Miasto i Gmina Ostrzeszów
ul. Zamkowa 31
63-500 Ostrzeszów



P.P.I.D. Kasalka
ul. Staroprzygodzka 25,
63-400 Ostrów Wielkopolski
tel. 607 335 657, 505 281 941

Numer projektu - 420

AutoCAD Civil 3D - 343-45382590, 390-65304897, 388-46619288

Projekt budowlano-wykonawczy

Przebudowa ulicy Czarnieckiego
w Ostrzeszowie

lipiec 2015r.

2.0

PLAN SYTUACYJNY

SKALA 1:500

PROJEKTANT

mgr inż. Marcin Kasalka
WKP/0305/POOD/11
WKP/BO/1435/03

ASYSTENCI

inż. Rafał Bober
mgr inż. Tomasz Dryjański


z projektem przebudowy


/


Uwagi. w piśmie nr EOP-4

Inżynier
ds. Dokumentacji Energetycznej
Artur Grzelak

04.11.
433/2

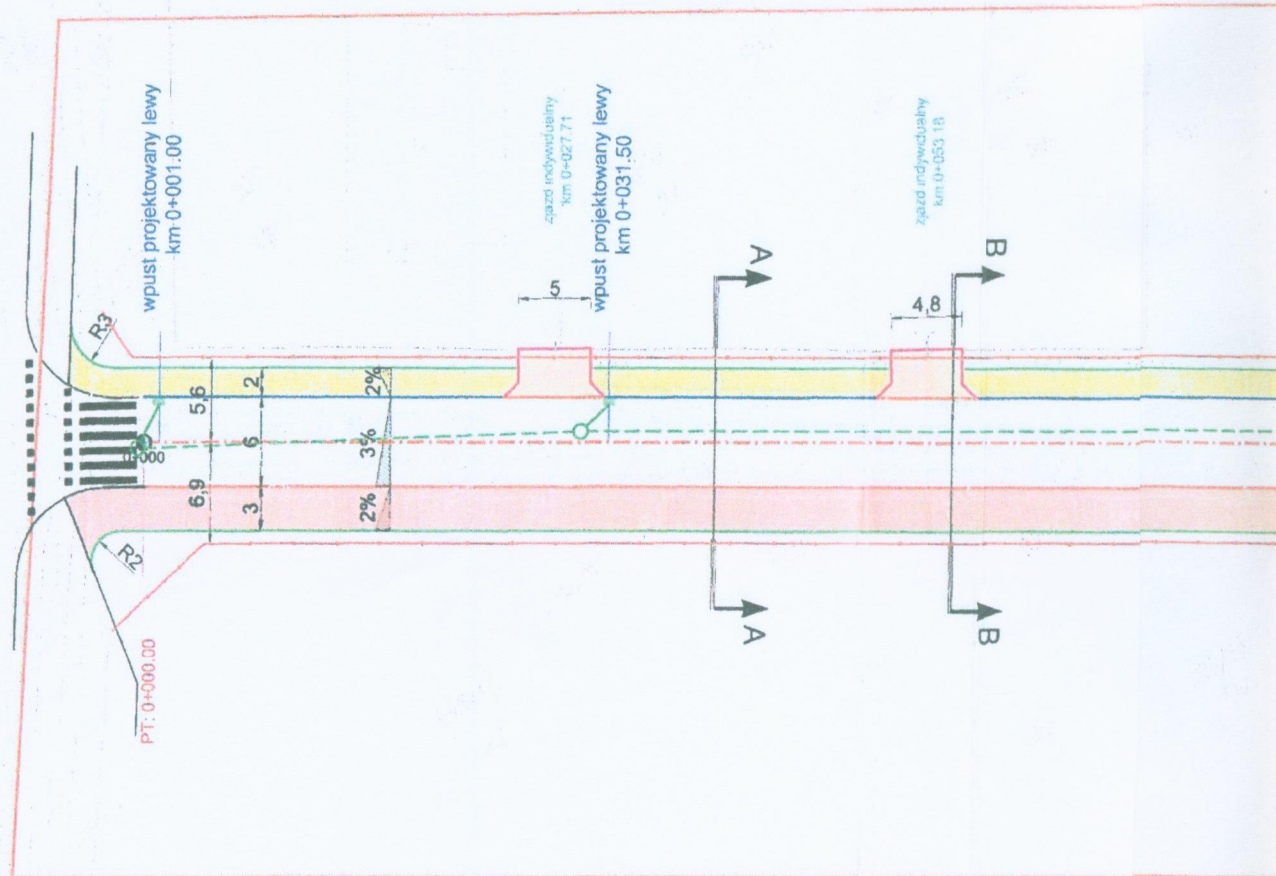

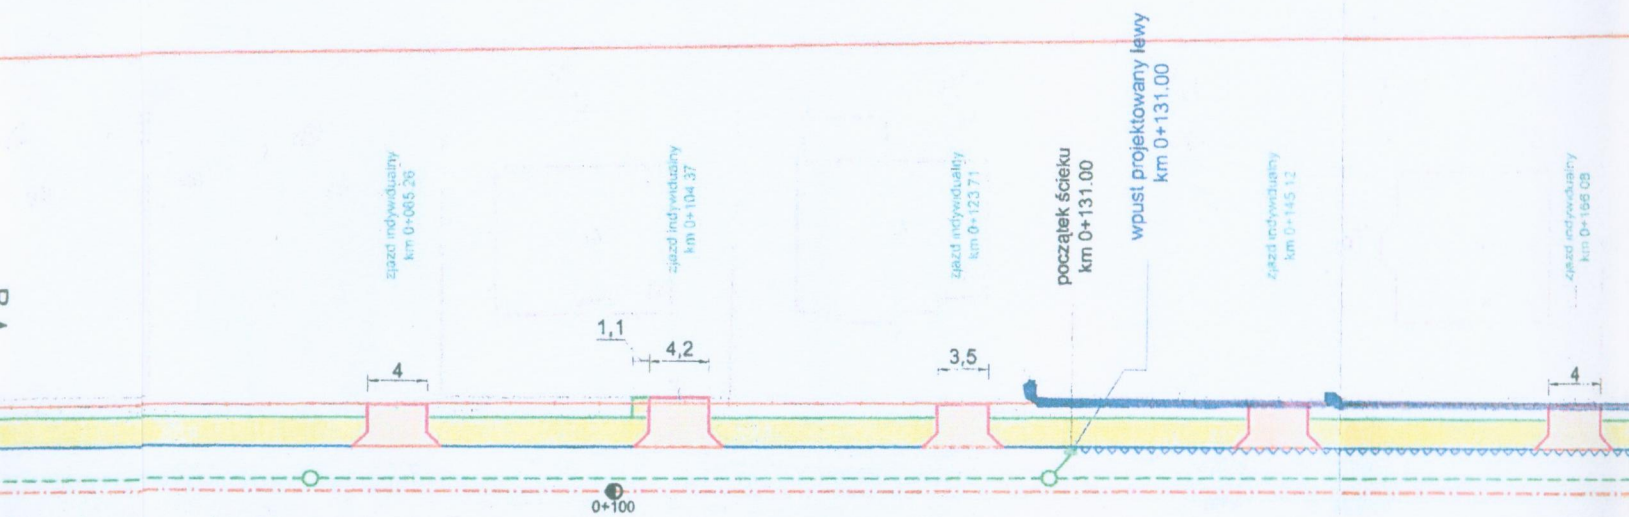

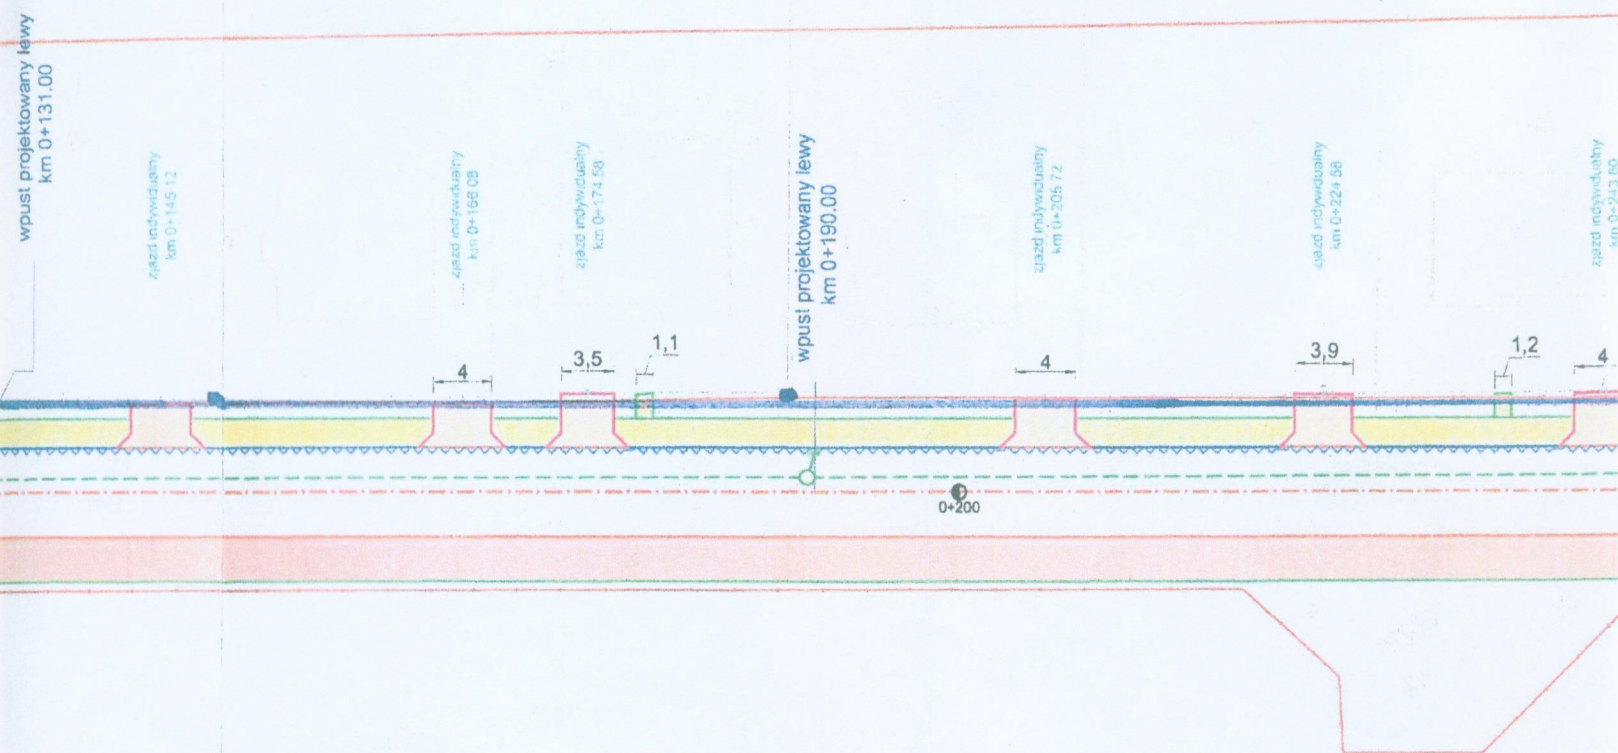

Za zgodność
z oryginałem

Ostrzeszów, 30.10.2015r.

NT-4/421/08/15


Pracownia Projektowa
Infrastruktury Drogowej
Marcin Kasalka
ul. Staroprzygodzka 25
63-400 Ostrów Wlkp.

Uzgodnienie

W związku z Państwa Pismem 427/mk/03 z dnia 15.10.2015r. oraz załączonym planem sytuacyjnym dotyczącym przebudowy ul. Czarnieckiego w m. Ostrzeszów Wodociągi Ostrzeszowskie Sp. z o.o. w Ostrzeszowie uzgadniają przedmioty planu z następującymi uwagami:

- na przedmiotowym terenie istnieje infrastruktura wodociągowa,
- regulacja wysokości armatury wodociągowej do projektowanej nawierzchni ulicy oraz usunięcie ewentualnych kolizji po stronie wykonawcy robót drogowych,
- przed przebudową ulicy spółka wykona połączenie sieci wodociągowej zlokalizowanej w tej ulicy na odcinku ca 80 mb, licząc od wysokości dz. ew. 978 do ulicy Hetmańskiej,
- Spółka nie posiada w przedmiotowym terenie kanalizacji, odprowadzanie ścieków deszczowych i roztopowych Spółka może przejąć do kanalizacji ogólnospławnej tj. studnia o rzędnych 193.54/191.06 zlokalizowana na skrzyżowaniu ul. Cichej z ul. Małkowskich po wybudowaniu odpowiedniej sieci kanalizacyjnej w ul. Cichej,
- zgłosić pisemnie z 14 dniowym wyprzedzeniem zamiar rozpoczęcia prac;
- roboty ziemne w pobliżu infrastruktury wodociągowej prowadzić ręcznie z zachowaniem szczególnej ostrożności,
- w miejscach zbliżeń do infrastruktury wodociągowej zachować wymagane przepisami odległości,

PREZES ZARZĄDU
inż. *Adam Koculak*

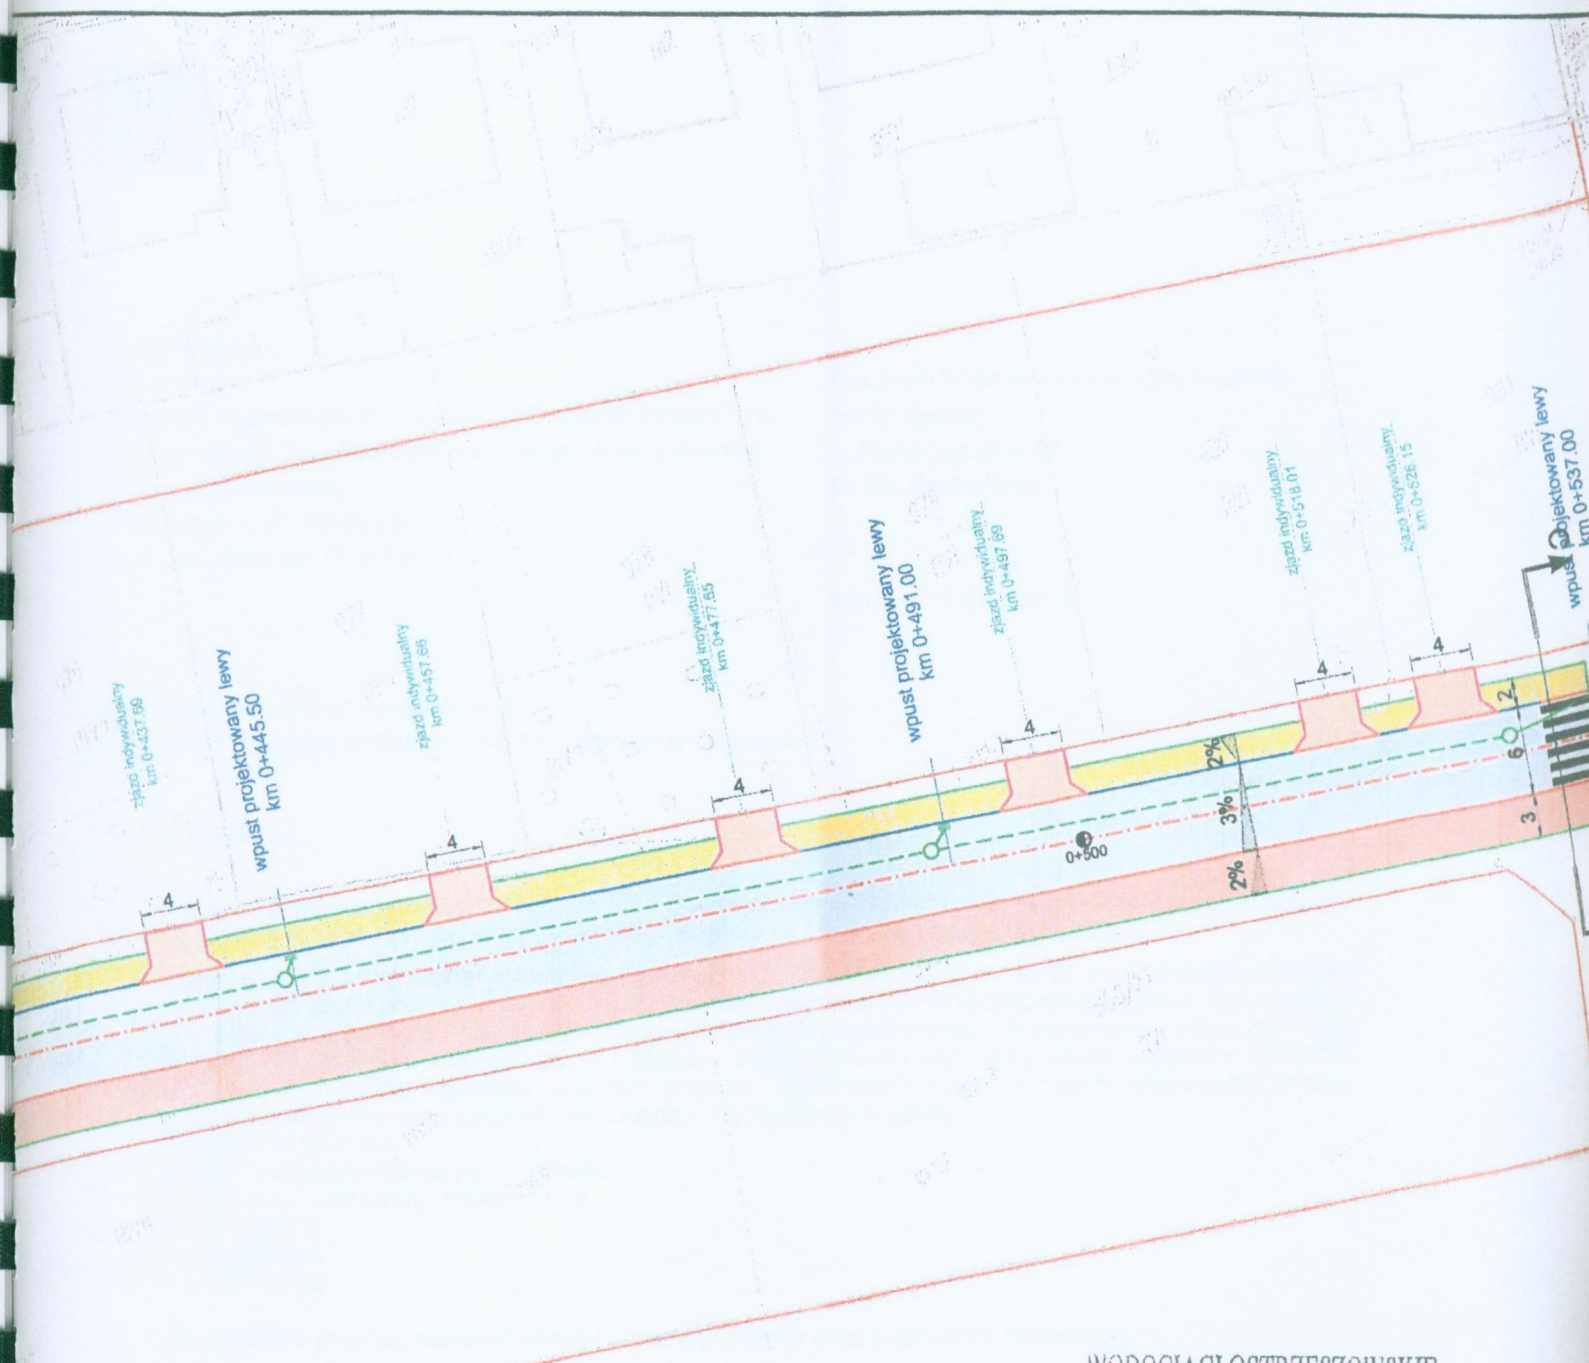

WODOCIĄGI OSTRZESZOWSKIE

Spółka z o.o. w Ostrzeszowie

ul. Kościuszki 19 b, kod 63-500

tel. 732-00-16

Uzgodnienie.....dnia 30.10.2015r.

Przedłożony projekt przebudowy ul. Gł.

Uzgadnia się z następującymi uwagami:

- uzgadnia się pismem

nr NT-4/421/08/15

z dnia 30.10.2015r.

Insp. ds. technicznych

mgr inż. Barbara Czwardon



-  jezdnia - nawierzchnia bitumiczna
-  ciąg pieszo-rowerowy - nawierzchnia bitumiczna
-  chodnik - bet. kostka brukowa
-  zjazdy - bet. kostka brukowa
-  krawężnik betonowy 15x30 cm
-  krawężnik betonowy najazdowy 15x22 cm
(w obrębie przejść dla pieszych światło 1cm)
-  obrzeże betonowe 30x8
-  opornik betonowy 12x25 cm
-  ściek przykrawężnikowy szer. 20 cm
-  granica pasa drogowego

-  spadki poprzeczne nawierzchni
-  wymiary
-  promienie łuków
-  opis projektowanych elementów
krawężnik betonowy 30x20 cm do przełożenia - dł. 12,0 m
-  miejsca przekrojów normalnych

-  proj. kanalizacja deszczowa (branża kanalizacyjna)
-  proj. wpust deszczowy z przykanalikiem

*Za zgodność
z oryginałem*

015r.
ul. Czarnieckiego w Ostrzeszowie

	Miasto i Gmina Ostrzeszów ul. Zamkowa 31 63-500 Ostrzeszów			
	P.P.I.D. Kasalka ul. Staroprzygodzka 25, 63-400 Ostrów Wielkopolski tel. 607 335 657, 505 281 941			
Numer projektu - 420				
AutoCAD Civil 3D - 343-45382590, 390-65304897, 388-46619288				
Projekt budowlano-wykonawczy	Przebudowa ulicy Czarnieckiego w Ostrzeszowie		lipiec 2015r.	
			2.0	
	PLAN SYTUACYJNY		SKALA 1:500	
	PROJEKTANT	mgr inż. Marcin Kasalka WKP/0305/POOD/11 WKP/BO/1435/03		
	ASYSTENCI	inż. Rafał Bober		
mgr inż. Tomasz Dryjański				



STAROSTWO POWIATOWE
w Ostrzeszowie
Wydział Budownictwa i Środowiska
ul. Zamkowa 16a 63-500 Ostrzeszów
adres do korespondencji:
ul. Zamkowa 31 63-500 Ostrzeszów

Orange Polska S.A.
Domena Hurt
Zarządzanie Zasobami Sieci i IT, Ewidencja i Standardy Infrastruktury
Wydział Ewidencji i Zarządzania Danymi o Infrastrukturze 2-Wrocław
Adres do korespondencji:
ul. Purkyniego 2, 50-155 Wrocław
tel.: 71 347 05 06; fax: 71 347 07 23

Pracownia Projektowa Infrastruktury Drogowej
Marcin Kasalka
ul. Staroprzygodzka 25
63-400 Ostrów Wlkp.

Wrocław, 12 lipca 2017r.

Numer pisma: TTIDWA-KL.2110-40440/17/DB

Temat: uzgodnienie trasy przebudowy ulicy Czarnieckiego w Ostrzeszowie.

Szanowni Państwo,

informujemy, że uzgadniamy trasę przebudowy ulicy Czarnieckiego w Ostrzeszowie. Przy realizacji procesu budowy wymagane jest spełnienie następujących uwarunkowań, które są integralną częścią uzgodnienia:

1. Wykonawca jest zobowiązany zgłosić do ORANGE POLSKA S.A. prace w strefie sieci telekomunikacyjnej min. na 14 dni przed przystąpieniem do robót, powołując się na numer przedmiotowego pisma. Tryb i zasady zgłoszenia dostępne są na stronie: www.orange.pl/wniosekondzor. Wykonywanie prac na sieci ORANGE POLSKA S.A. bez zgłoszenia i nadzoru właścicielskiego jest naruszeniem własności ORANGE POLSKA S.A. i będzie zgłaszane organom ścigania. Zgłoszenie/Wniosek o nadzór właścicielski można przesłać ze strony www.orange.pl/wniosekondzor lub kierować na adres:
ORANGE POLSKA S.A.
Obsługa Techniczna Klienta we Wrocławiu
Wydział Utrzymania Usług i Infrastruktury
ul. Purkyniego 2
50-155 Wrocław
fax 71 347 07 23
2. Powiadomienie powinno zawierać nazwę i adres wykonawcy prac oraz telefon kontaktowy.
3. Roboty budowlane – montażowe w obrębie sieci telekomunikacyjnej wykonywać zgodnie z normami i przepisami obowiązującymi w budownictwie łączności ręcznie i pod nadzorem upoważnionego przedstawiciela ORANGE POLSKA S.A. Dostarczanie i Serwis Usług Obsługi Technicznej Klienta we Wrocławiu;
4. Lokalizację podziemnych urządzeń telekomunikacyjnych w terenie należy potwierdzić za pomocą przekopów kontrolnych, a w przypadku odkrycia w trakcie robót ziemnych urządzeń nienaniesionych na planie należy je zabezpieczyć na koszt inwestora i powiadomić przedstawiciela ORANGE POLSKA S.A. Dostarczanie i Serwis Usług Obsługi Technicznej Klienta oraz inspektora nadzoru;
5. W strefie projektowanych wykopów kable telekomunikacyjne należy zabezpieczyć przed uszkodzeniem i przesunięciem poprzez zastosowanie ochronnych rur dwudzielnych, a w strefie projektowanych wjazdów na posesję wytrzymałościowo ochronną rurą grubościenną (po 1,0m poza zarys). Projektowane krawężniki i obrzeża usytuować w normatywnej odległości od urządzeń telekomunikacyjnych, a w przypadku nienormatywnego zbliżenia zastosować rury ochronne na kablach telekomunikacyjnych na całej jego długości. Dodatkowe szczegóły zabezpieczenia ustalić na roboczo przed rozpoczęciem robót z naszym przedstawicielem Jarosław Sieroń tel. 62 736 78 78, 502 435 986. Koszty zabezpieczenia ponosi naruszający stan istniejący;

*La zgodność
z oryginałem*

5. W miejscu przykrycia istniejącej sieci telekomunikacyjnej nowymi warstwami konstrukcyjnymi projektowanej nawierzchni, zachować normatywną głębokość ich posadowienia. Koszty regulacji wysokości pokrywa inwestor;
6. Miejsca zbliżeń i skrzyżowań oraz elementy zanikowe sieci telekomunikacyjnej przed ich zasypaniem podlegają obowiązkowi zgłoszenia pracownikowi sprawującemu w imieniu ORANGE POLSKA S.A. nadzór nad realizowanymi pracami;
7. Po zakończeniu prac inwestor jest zobowiązany do pisemnego zgłoszenia z 14-dniowym wyprzedzeniem – na adres podany w punkcie 1 niniejszego pisma – wykonane zadanie do odbioru technicznego w zakresie miejsc kolizyjnych z sieciami teletechnicznymi oraz otrzymania pisemnej akceptacji w formie protokołu odbioru lub notatki służbowej;
8. W przypadku uszkodzenia lub kradzieży infrastruktury teletechnicznej, w szczególności w wyniku niedotrzymania wymagań i warunków określonych w niniejszym dokumencie, ORANGE POLSKA S.A. obciąży sprawcę pełnymi kosztami naprawy oraz odszkodowaniem za straty związane między innymi z wypłaconymi bonifikatami i karami, wynikającymi z zawartych przez ORANGE POLSKA S.A. umów z klientami, a także innymi karami administracyjnymi.
Łączna wysokość roszczeń ORANGE POLSKA S.A., w stosunku do sprawcy uszkodzenia, może sięgać nawet kwoty kilkuset tysięcy złotych polskich;
9. Niniejsze uzgodnienie ważne jest jeden rok od daty jego wydania.
Za powyższe uzgodnienie zostanie pobrana opłata wg aktualnego cennika .
Należność należy uregulować w terminie określonym na fakturze VAT, która zostanie przesłana odrębną korespondencją.

ORANGE POLSKA S.A. Wydział Ewidencji i Zarządzania Danymi o Infrastrukturze Wrocław otrzymał do celów służbowych 1 egz. planu z przedmiotowego uzgodnienia.

Z poważaniem


Danuta Bartnicka


Starszy Specjalista
ds. Zasobów Infrastruktury

Załącznik: 1 egz. planu sytuacyjnego.

Za zgodność
z oryginałem

Legenda:

-  jezdnia - nawierzchnia bitumiczna
-  ścieżka rowerowa - nawierzchnia bitumiczna
-  chodnik - kostka betonowa szara
-  zjazdy - kostka betonowa szara
-  jezdnia wyniesiona na przejściu - kostka szara
-  zielen - humusowanie i obsianie trawą
-  krawężnik betonowy 15x30 cm
-  krawężnik betonowy najazdowy 15x22 cm
(w obrębie przejść dla pieszych światło 1cm)
-  obrzeże betonowe 30x8
-  opornik betonowy 12x25 cm
-  ściek przykrawężnikowy szer. 20 cm
-  granica pasa drogowego

 -  spadki poprzeczne nawierzchni
-  wymiary
-  promienie łuków
-  opis projektowanych elementów
-  miejsca przekrojów normalnych

-  proj. kanalizacja deszczowa - część 2 projektu
-  proj. wpust deszczowy z przykanalikiem



Miasto i Gmina Ostrzeszów
ul. Zamkowa 31
63-500 Ostrzeszów



PPID Kasalka
ul. Staroprzygodzka 25,
63-400 Ostrów Wielkopolski
tel. 607 335 657, 505 281 941

Numer projektu - 420

AutoCAD Civil 3D - 343-45382590, 390-65304897, 388-46619288

Projekt budowlano-wykonawczy

Budowa ulicy Czarnieckiego
w Rojowie

lipiec 2015r.

2.0

PLAN SYTUACYJNY

SKALA 1:500


PROJEKTANT

mgr inż. Marcin Kasalka
WKP/0305/POOD/11
WKP/BO/1435/03

ASYSTENCI

inż. Rafał Bober
mgr inż. Tomasz Dryjański

Za zgodność
z oryginałem

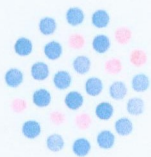

Netia S.A. ul. Poleczki 13, 02-822 Warszawa
Kontakt: 22 634 10 00, 22 634 10 01, 22 634 10 02, 22 634 10 03, 22 634 10 99, 22 634 10 100

Netia SA
02-822 Warszawa, ul. Poleczki 13

Adres do korespondencji:
Netia SA
Dział Utrzymania Infrastruktury Sieciowej
63-400 Ostrów Wlkp, ul. Waryńskiego 25

STAROSTWO POWIATOWE
w Ostrzeszowie
Wydział Budownictwa i Środowiska
ul. Zamkowa 16a, 63-500 Ostrzeszów
adres do korespondencji:
ul. Zamkowa 31 63-500 Ostrzeszów

NETIA

Pracownia Projektowa
Marcin Kasalka
63-400 Ostrów Wlkp.
ul. Staroprzygodzka 25

Nasz znak: E/W/15/4233/JP
Wasz znak: 427/mk/05 pismo z dnia 15.10.2015

26.10.2015r.

UZGODNIENIE BRANŻOWE

Dotyczy: Przebudowa ul. Czarneckiego w Ostrzeszowie.

W odpowiedzi na pismo 427/mk/05 z dnia 15.10.2015 otrzymane w dniu 20.10.2015r Firma ABIS w imieniu Działu Utrzymania Infrastruktury Sieciowej Netia S.A uzgadnia projekt przebudowy ul. Czarneckiego w Ostrzeszowie **bez uwag**.

Uzgodnienie ważne przez jeden rok

Z poważaniem:

Janusz Peśla
Pełnomocnik Netia S.A.
ds. uzgodnień branżowych



Załączniki:
Mapy sytuacyjne z projektem

*Za zgodność
z oryginałem*

STAROSTWO POWIATOWE
w Ostrzeszowie
Wydział Budownictwa i Środowiska
ul. Zamkowa 16a, 63-500 Ostrzeszów
adres do korespondencji:
ul. Zamkowa 31 63-500 Ostrzeszów

Legenda:

-  jezdnia - nawierzchnia bitumiczna
-  ciąg pieszo-rowerowy - nawierzchnia bitumiczna
-  chodnik - bet. kostka brukowa
-  zjazd - bet. kostka brukowa
-  krawężnik betonowy 15x30 cm
-  krawężnik betonowy najazdowy 15x22 cm
(w obrębie przejść dla pieszych światło 1cm)
-  obrzeże betonowe 30x8
-  opornik betonowy 12x25 cm
-  ściek przykrawężnikowy szer. 20 cm
-  granica pasa drogowego

  -  2%
spadki poprzeczne nawierzchni
-  11.6
wymiary
-  R6
promienie łuków
-  krawężnik betonowy 30x20 cm
do przełożenia - dł. 12,0 m
opis projektowanych elementów
-  A-A
miejsca przekrojów normalnych

-  proj. kanalizacja deszczowa (branża kanalizacyjna)
-  proj. wpust deszczowy z przykanalikiem

Janusz Peśla
Pełnomocnik Netia S.A.
dla uzgodnień branżowych



Miasto i Gmina Ostrzeszów
ul. Zamkowa 31
63-500 Ostrzeszów



P.P.I.D. Kasalka
ul. Staroprzygodzka 25,
63-400 Ostrów Wielkopolski
tel. 607 335 657, 505 281 941

Numer projektu - 420

AutoCAD Civil 3D - 343-45382590, 390-65304897, 388-46619288

Przebudowa ulicy Czarnieckiego
w Ostrzeszowie

lipiec 2015r.

2.0

PLAN SYTUACYJNY

SKALA 1:500

PROJEKTANT

mgr inż. Marcin Kasalka
WKP/0305/POOD/11
WKP/BO/1435/03

ASYSTENCI

inż. Rafał Bober

mgr inż. Tomasz Dryjański

Za zgodność
z oryginałem

Projekt budowlano-wykonawczy



Netia SA
02-822 Warszawa, ul. Poleczki 13

Adres do korespondencji:
Netia SA
Dział Utrzymania Infrastruktury Sieciowej
Okręg Południe
40-265 Katowice, ul. Murckowska 18
tel. +48 22 352 6564
fax +48 22 352 6704

STAROSTWO POWIATOWE
w Ostrzeszowie
Wydział Budownictwa i Środowiska
ul. Zamkowa 16a, 63-500 Ostrzeszów
NETIA
adres do korespondencji:
ul. Zamkowa 31 63-500 Ostrzeszów

Katowice, 2017-06-22

**Pracownia Projektowa Infrastruktury
Drogowej Marcin Kasalka
Ul. Staroprzygodzka 25
63-400 Ostrów Wielkopolski**

**Nasz znak: E/S/17/1307/PT
Wasz znak: 427/mk/05**

Prolongata

Dotyczy: Przebudowa drogi ul. Czarneckiego w Ostrzeszowie.

W odpowiedzi na Państwa pismo nr 427/mk/05 z dnia 2017-06-19 firma TEL-GIS Services s.c. w imieniu Dział Utrzymania Infrastruktury Sieciowej Netia SA., informuje, że prolonguje uzgodnienie branżowe nr E/W/15/4233/JP z dnia 26.10.2015 r.

Ważność prolongaty ustala się na okres jednego roku.

Z poważaniem;
Przedstawiciel Netia SA
PAWEŁ TARASKA
PAWEŁ TARASKA
TEL-GIS
SERVICES S.C.

*Za zgodność
z oryginałem*



STAROSTWO POWIATOWE
w Ostrzeszowie
Wydział Budownictwa i Środowiska
ul. Zamkowa 16a, 63-500 Ostrzeszów
adres do korespondencji:
ul. Zamkowa 31 63-500 Ostrzeszów

Ostrów Wielkopolski, dn. 06 listopad 2015 r.

Pracownia Projektowa
Infrastruktury Drogowej Marcin Kasałka
ul. Staroprzygodzka 25
63-400 Ostrów Wielkopolski

Nr pisma: DliRS/AW/423/2015

Dotyczy: Uzgodnienia przebudowy ul. Czarnieckiego w Ostrzeszowie.

Przedsiębiorstwo PROMAX sp. j. z siedzibą w Ostrowie Wielkopolskim w odpowiedzi na Państwa wniosek znak: 427/mk/07 z dn. 15.10.2015r. informuje, że projekt przebudowy ul. Czarnieckiego w Ostrzeszowie koliduje z istniejącym rurociągiem oznaczonym na mapie symbolem vk.

Rurociąg ten należy, w większości udziału, do Wielkopolskiej Sieci Szerokopasmowej S.A., do której należy się zwrócić o wydanie warunków technicznych. W istniejącym rurociągu znajduje się również kabel światłowodowy własności Przedsiębiorstwa PROMAX. W związku z kolizją projektowanych prac z naszym kablem światłowodowym, prosimy zwrócić się z ponownym wnioskiem o uzgodnienie po uzyskaniu i przedstawieniu warunków technicznych od WSS S.A.

Do wiadomości:

Wielkopolska Sieć Szerokopasmowa S.A. ul. Wierzbowa 84 Wysogotowo
62-081 Przeźmierowo

Z poważaniem

Przedstawiciel
Przedsiębiorstwo "PROMAX" Sp.J.

Artur Worsztynowicz
Artur Worsztynowicz

Sprawę z ramienia PROMAX koordynuje p. Artur Worsztynowicz

tel. 62 737-62-76

tel. kom. 609-514-747

e-mail: artur.worsztynowicz@promaxnet.pl

Korespondencję zwrotną proszę kierować do Działu Inwestycji i Rozwoju Sieci Przedsiębiorstwa PROMAX

*za zgodność
z oryginałem*

Przedsiębiorstwo PROMAX sp. j.
Zofia Formanek, Okręg, Wiesław Okręg


63-400 Ostrów Wielkopolski
ul. Wolności 19

NIP 622 010 61 52
Regon 250507363

tel./fax: +48 62 735 31 31
e-mail: biuro@promax-media.pl

www.promax-media.pl

Technical drawing of a road intersection showing a T-junction with a roundabout. The drawing includes a plan view and a cross-section. The plan view shows a yellow road (PT 0+000.00) entering a red road (PT 0+001.00) from the left. The intersection is marked with a black dashed line. The cross-section shows a 6.9m wide road with a 3% slope, a 5.6m wide road with a 2% slope, and a 2m wide road with a 2% slope. The drawing is labeled "wpust projektowany lewy" and "km 0+001.00".

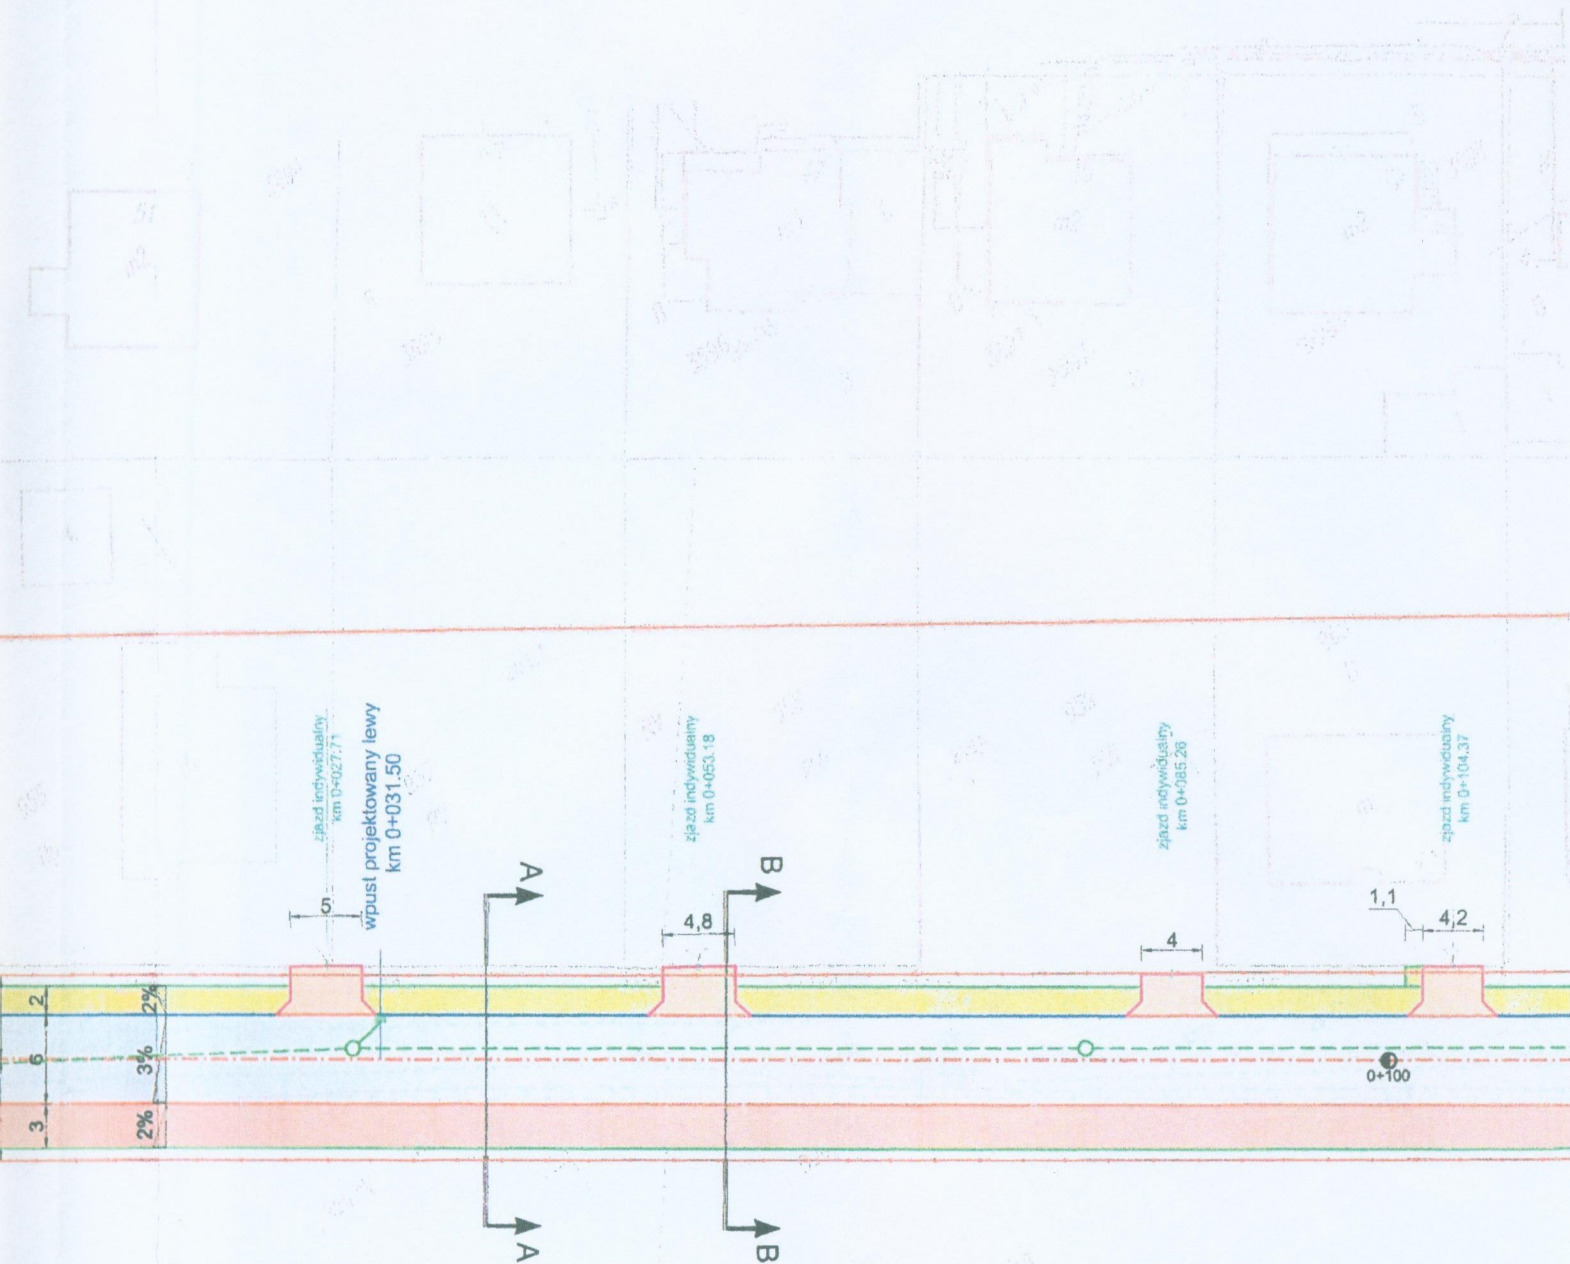

Za zgodność
z oryginałem