


ZAŁĄCZNIK GRAFICZNY
do Uchwały Nr XLIX/314/2018

Rady Miejskiej Ostrzeszów z dnia 18 października 2018 roku
w sprawie przystąpienia do sporządzenia miejscowego planu zagospodarowania
przestrzennego w rejonie: al.Wolności, al.Wojska Polskiego, ul.Tadeusza Kościuszki,
ul.Ignacego Daszyńskiego, pl.Borek i ul.Piastowskiej w Ostrzeszowie

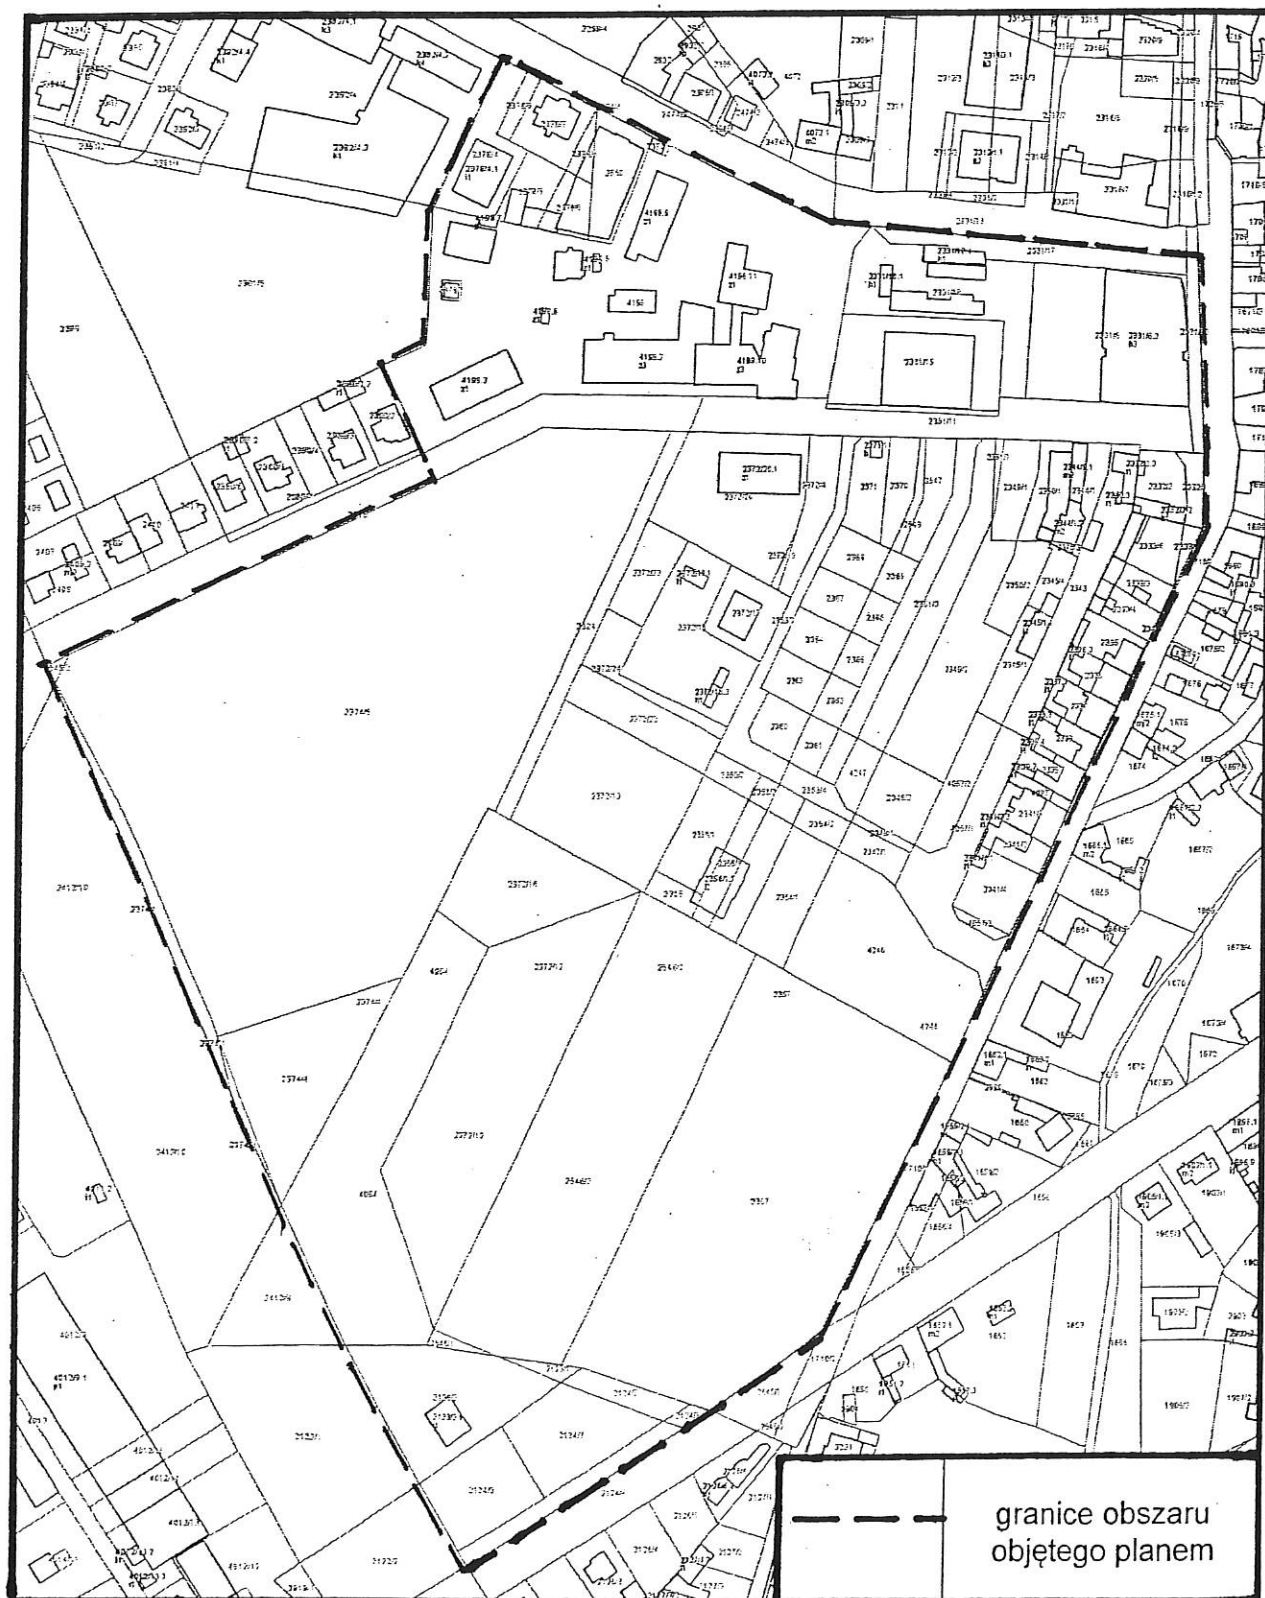

PRZEWODNICZĄCY
RADY MIEJSKIEJ

mgr Edward Skrzypek