




MIEJSCOWY PLAN ZAGOSPODAROWANIA PRZESTRZENNEGO W REJONIE UL. KĄPIELOWEJ I UL. POGODNEJ W OSTRZESZOWIE

Załącznik Nr 1 do uchwały Nr..... Rady Miejskiej w Ostrzeszowie z dn.....
w sprawie uchwalenia miejscowego planu zagospodarowania przestrzennego
w rejonie ul. Kąpielowej i ul. Pogodnej w Ostrzeszowie

SKALA 1 : 1000

Wyrzys ze zmiany „Studium uwarunkowań i kierunków zagospodarowania przestrzennego Miasta i Gminy Ostrzeszów
(Uchwała Nr VIII/54/2019 Rady Miejskiej w Ostrzeszowie z dnia 28 marca 2019 roku w sprawie uchwalenia zmiany studium uwarunkowań i
kierunków zagospodarowania przestrzennego Miasta i Gminy Ostrzeszów)

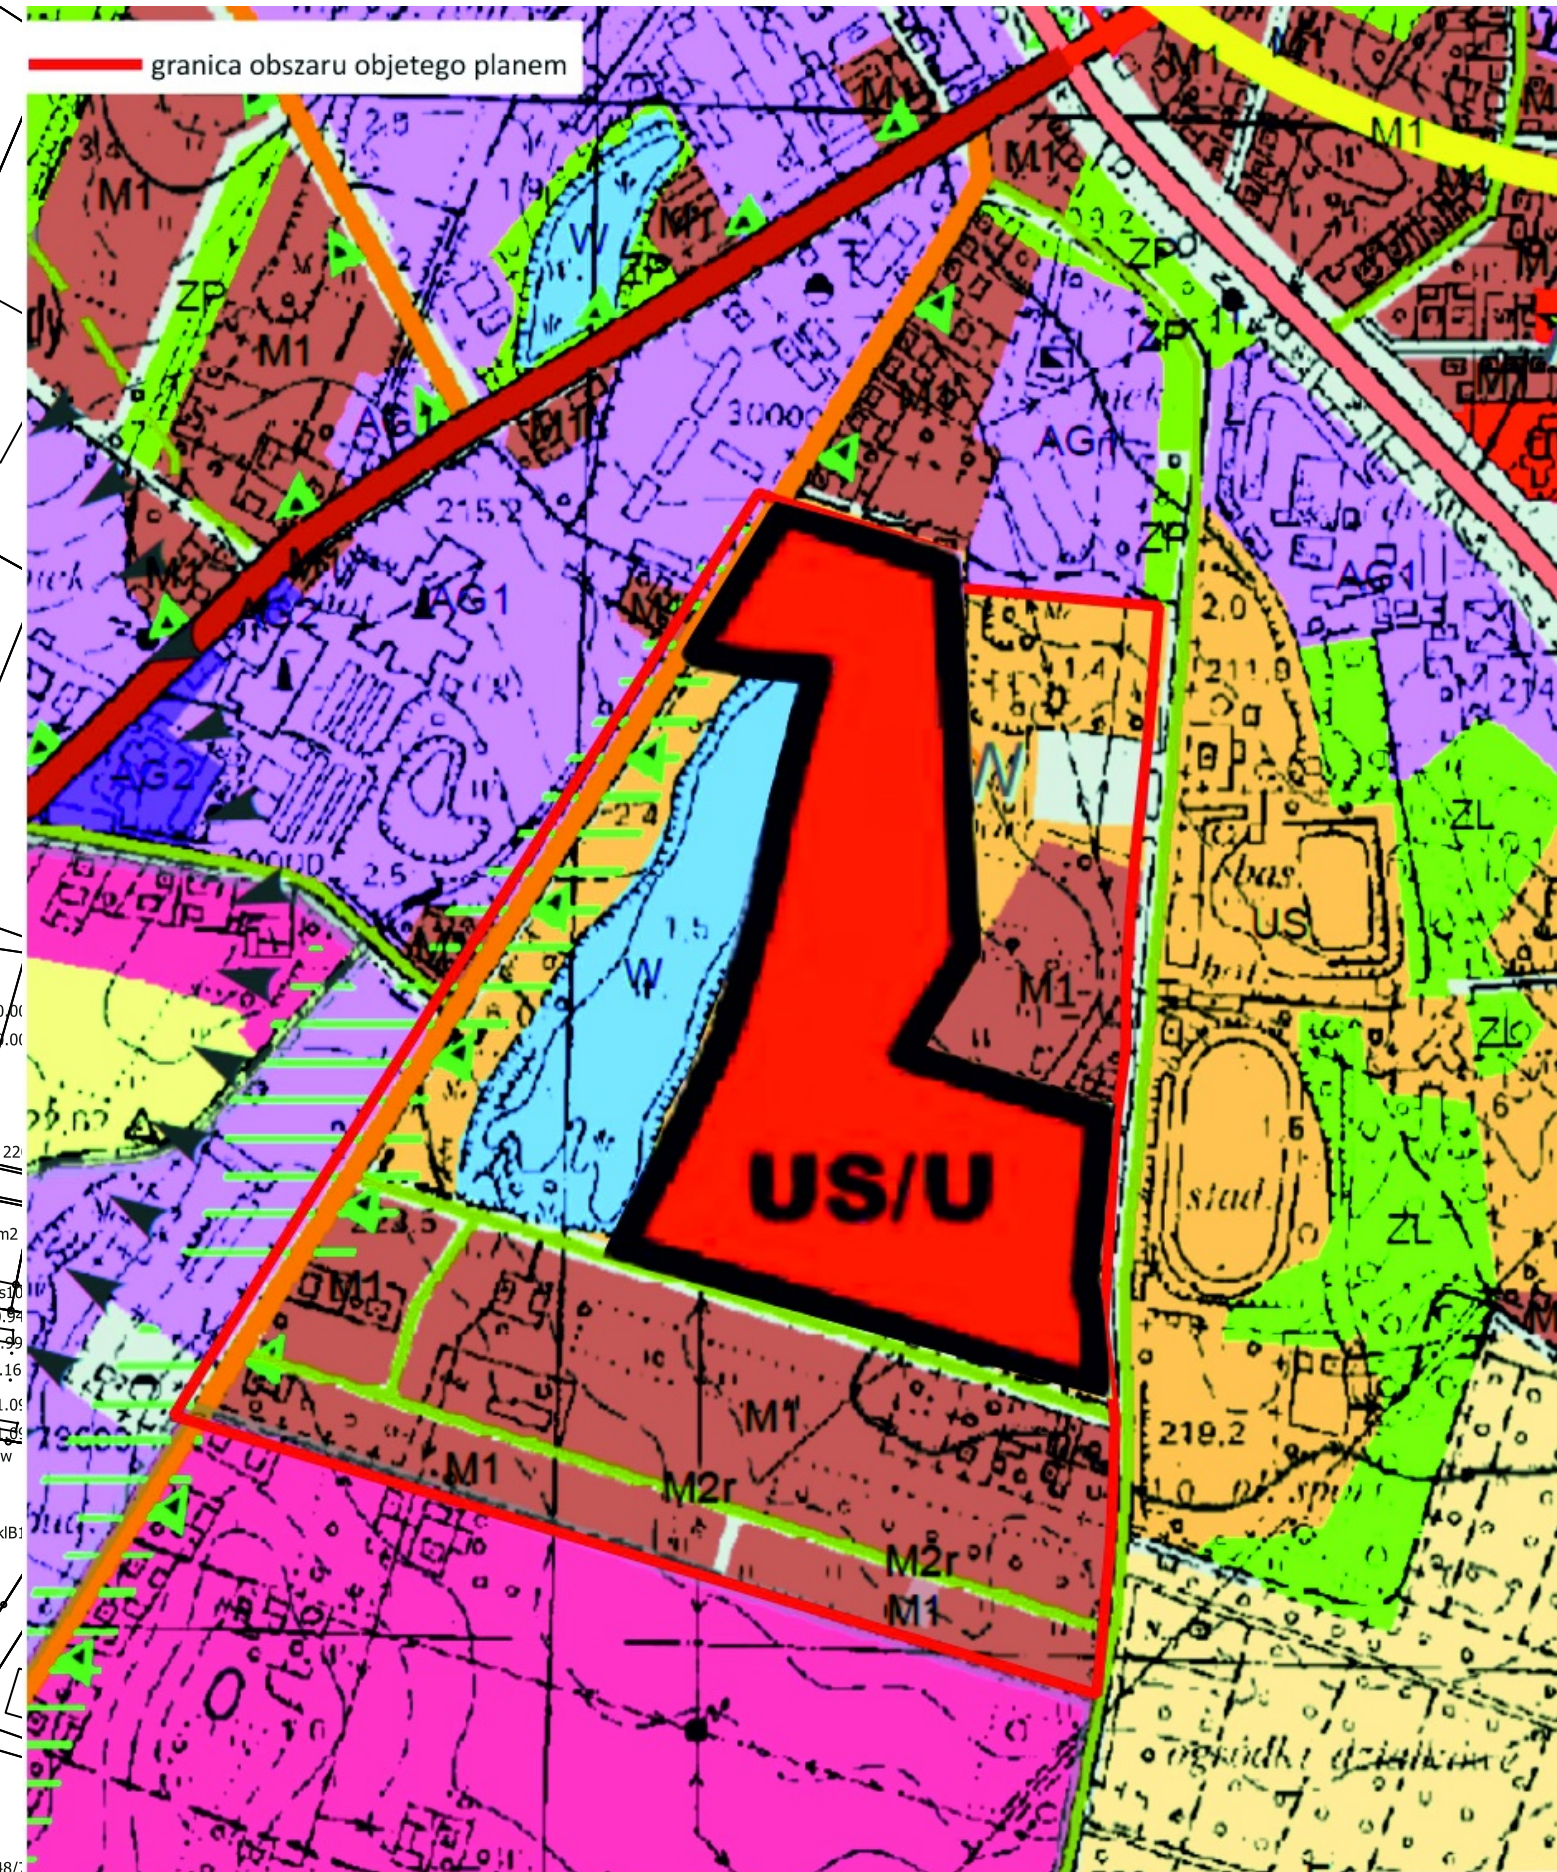

- Tereny inwestycyjne**
- M1 - Tereny wielofunkcyjne na terenie miasta z dominującym udziałem zabudowy mieszkaniowej
 - M2r - Tereny rozproszonej zabudowy zagrodowej
 - US - Tereny usług sportu i rekreacji
 - KD - Tereny komunikacji publicznej wyznaczone w planach miejscowych
 - USU - Tereny przeznaczone pod zabudowę sportu i rekreacji oraz usług
- Tereny otwarte**
- W - Tereny wód
- SYSTEM KOMUNIKACYJNY**
- Droga zbiorcza
 - Droga lokalna bądź dojazdowa
 - Ścieżki rowerowe
- OBIEKTY I OBSZARY CHRONIONE NA PODSTAWIE**
- Przepisów o ochronie zabytków**
- Strefa OW - ochrony archeologicznej
- TERENY OGRANICZEN W ZABUDOWIE**
- Obszary, na których może wystąpić problem z odprowadzaniem wód opadowych

- Legenda**
- Obowiązujące ustalenia planu:
- granicza obszaru objętego planem
 - linie rozgraniczające tereny o różnym przeznaczeniu i różnych zasadach zagospodarowania
 - oznaczenie porządkowe terenu oraz symbol literowy przeznaczenia terenu
 - nieprzekraczalne linie zabudowy
 - wymiary w metrach
 - strefa ochrony "OW" stanowiska archeologicznego
 - pas technologiczny napowietrznej linii elektroenergetycznej średniej napięcia
- Przeznaczenie terenów:**
- MN - tereny zabudowy mieszkaniowej jednorodzinnej
 - US/U - tereny usług sportu i rekreacji oraz usług
 - US - tereny usług sportu i rekreacji
 - US/ZP - tereny usług sportu i rekreacji lub zieleni urządzonej
 - WS - tereny wód powierzchniowych śródlądowych
 - KD-Z - tereny drogi publicznej klasy zbiorczej
 - KD-L - tereny drogi publicznej klasy lokalnej
 - KD-D - tereny dróg publicznych klasy dojazdowej
 - KDW - teren drogi wewnętrznej
- Elementy informacyjne**
- 15 kV
 - linia elektroenergetyczna średniego napięcia

