

UCHWAŁA NR XIV/107/2019
RADY MIEJSKIEJ OSTRZESZÓW
z dnia 19 września 2019

**w sprawie uchwalenia miejscowego planu zagospodarowania przestrzennego
w rejonie ul. Wieluńskiej w Ostrzeszowie**

Na podstawie art.18 ust. 2 pkt 5 ustawy z dnia 8 marca 1990 r. o samorządzie gminnym (*t.j. Dz. U. z 2019 r. poz. 506 z późniejszymi zmianami*) oraz art. 20 w związku z art. 27 ustawy z dnia 27 marca 2003 r. o planowaniu i zagospodarowaniu przestrzennym (*t.j. Dz. U. z 2018 r. poz. 1945 z późniejszymi zmianami*), w związku z uchwałą nr XXXVIII/250/2018 Rady Miejskiej Ostrzeszów z dnia 25 stycznia 2018 r. w sprawie przystąpienia do sporządzenia miejscowego planu zagospodarowania przestrzennego w rejonie ul. Wieluńskiej w Ostrzeszowie, stwierdzając, że niniejsza uchwała nie narusza ustaleń Studium uwarunkowań i kierunków zagospodarowania przestrzennego Miasta i Gminy Ostrzeszów zatwierdzonego uchwałą Nr X/57/2011 z dnia 27 czerwca 2011 r. ze zmianami), Rada Miejska Ostrzeszów uchwała, co następuje:

Rozdział 1
Przepisy ogólne

§1. 1. Uchwała się miejscowy plan zagospodarowania przestrzennego w rejonie ul. Wieluńskiej w Ostrzeszowie, zwany dalej planem obejmujący obszar, którego granice wyznaczone są zgodnie z załącznikiem graficznym do uchwały nr XXXVIII/250/2018 Rady Miejskiej Ostrzeszów z dnia 25 stycznia 2018 r.

2. Granice obszaru planu, o których mowa w ust. 1, przedstawia sporządzony w skali 1:1000 rysunek planu, będący integralną częścią planu – stanowiący załącznik nr 1 do niniejszej uchwały.

3. Załącznikami do niniejszej uchwały i jej integralnymi częściami są również:

- 1) rozstrzygnięcie w sprawie rozpatrzenia uwag do projektu planu stanowiące załącznik nr 2 do niniejszej uchwały;
- 2) rozstrzygnięcie o sposobie realizacji inwestycji z zakresu infrastruktury technicznej, które należą do zadań własnych gminy oraz zasadach ich finansowania, stanowiące załącznik nr 3 do niniejszej uchwały.

§2. Ilekroć w dalszych przepisach uchwały jest mowa o:

- 1) nieprzekraczalnych liniach zabudowy – należy przez to rozumieć wyznaczone na rysunku planu linie ograniczające przestrzeń, w obrębie, której możliwa jest lokalizacja zabudowy na zasadach określonych w planie;
- 2) przeznaczeniu terenu – należy przez to rozumieć ustalone w planie dla terenu lub działki funkcje, których zasady realizacji określono w planie;
- 3) przeznaczeniu podstawowym – należy przez to rozumieć ustalone w planie funkcje, których udział w zagospodarowaniu terenu lub powierzchni użytkowej zabudowy wynosi co najmniej 60%, o ile przepisy szczegółowe dla terenów nie stanowią inaczej;

- 4) przeznaczeniu dopuszczalnym – należy przez to rozumieć ustalone w planie możliwe do zrealizowania funkcje, których udział w zagospodarowaniu terenu lub powierzchni użytkowej zabudowy wynosi nie więcej niż 40%, o ile przepisy szczegółowe dla terenów nie stanowią inaczej;
- 5) terenie – należy przez to rozumieć fragment obszaru planu o określonym przeznaczeniu lub o określonych zasadach kształtowania zabudowy i zagospodarowania, wydzielony na rysunku planu liniami rozgraniczającymi i oznaczony symbolem literowo-cyfrowym;
- 6) tunelu wieloprzewodowym – należy przez to rozumieć niezależny obiekt budowlany, służący umieszczeniu liniowych obiektów infrastruktury technicznej;
- 7) usługach – należy przez to rozumieć działalność prowadzoną w zabudowie usługowej w budynkach wolno stojących lub lokalach użytkowych wbudowanych w inne budynki, służącą zaspokajaniu potrzeb ludności, niezwiązaną z wytwarzaniem dóbr materialnych metodami przemysłowymi, przy czym działalność ta nie może powodować przekroczenia dopuszczalnych standardów jakości środowiska poza terenem, na którym jest prowadzona, a w przypadku zlokalizowania lokalu usługowego w budynku mieszkalnym – poza lokalem, w którym jest prowadzona;

§ 3. 1. W planie określa się:

- 1) przeznaczenie terenów oraz linie rozgraniczające tereny o różnym przeznaczeniu lub różnych zasadach zagospodarowania;
- 2) zasady ochrony i kształtowania ładu przestrzennego;
- 3) zasady ochrony środowiska, przyrody i krajobrazu;
- 4) zasady kształtowania zabudowy oraz wskaźniki zagospodarowania terenu, maksymalną i minimalną intensywność zabudowy, jako wskaźnik powierzchni całkowitej zabudowy w odniesieniu do powierzchni działki budowlanej, minimalny udział procentowy powierzchni biologicznie czynnej w odniesieniu do powierzchni działki budowlanej, maksymalną wysokość zabudowy, minimalną liczbę miejsc do parkowania w tym miejsc przeznaczonych na parkowanie pojazdów zaopatrzonych w kartę parkingową i sposób ich realizacji oraz linie zabudowy i gabaryty obiektów.;
- 5) szczegółowe zasady i warunki scalania i podziału nieruchomości objętych planem miejscowym;
- 6) szczególne warunki zagospodarowania terenów oraz ograniczenia w ich użytkowaniu, w tym zakaz zabudowy;
- 7) zasady modernizacji, rozbudowy i budowy systemów komunikacji i infrastruktury technicznej;
- 8) sposób i termin tymczasowego zagospodarowania, urządzania i użytkowania terenów;
- 9) stawki procentowe, na podstawie, których ustala się opłatę, o której mowa w art. 36 ust. 4 ustawy o planowaniu i zagospodarowaniu terenów;
- 10) sposób usytuowania obiektów budowlanych w stosunku do dróg i innych terenów publicznie dostępnych oraz do granic przyległych nieruchomości, kolorystykę obiektów budowlanych oraz pokrycie dachów;
- 11) minimalną powierzchnię nowo wydzielonych działek budowlanych.

2. W planie nie określa się :

- 1) zasady ochrony dziedzictwa kulturowego i zabytków, w tym krajobrazów kulturowych, oraz dóbr kultury współczesnej;
- 2) wymagania wynikające z potrzeb kształtowania przestrzeni publicznych;
- 3) granice terenów rozmieszczenia inwestycji celu publicznego o znaczeniu lokalnym;

- 4) granice i sposoby zagospodarowania terenów lub obiektów podlegających ochronie, na podstawie odrębnych przepisów, terenów górniczych, a także obszarów szczególnego zagrożenia powodzią, obszarów osuwania się mas ziemnych, krajobrazów priorytetowych określonych w audycie krajobrazowym oraz w planach zagospodarowania przestrzennego województwa;
- 5) granice obszarów wymagających przeprowadzenia scaleń i podziałów nieruchomości;
- 6) granice obszarów rehabilitacji istniejącej zabudowy i infrastruktury technicznej;
- 7) granice obszarów wymagających przekształceń lub rekultywacji;
- 8) granice terenów pod budowę urządzeń, o których mowa w art. 10 ust. 2a ustawy o planowaniu i zagospodarowaniu terenów, oraz granice ich stref ochronnych związanych z ograniczeniami w zabudowie, zagospodarowaniu i użytkowaniu terenu oraz występowaniem znaczącego oddziaływania tych urządzeń na środowisko;
- 9) granice terenów pod budowę obiektów handlowych, o których mowa w art. 10 ust. 3a ustawy o planowaniu i zagospodarowaniu terenów;
- 10) granice terenów inwestycji celu publicznego o znaczeniu ponadlokalnym, umieszczonych w planie zagospodarowania przestrzennego województwa lub w ostatecznych decyzjach o lokalizacji drogi krajowej, wojewódzkiej lub powiatowej, linii kolejowej o znaczeniu państwowym, lotniska użytku publicznego, inwestycji w zakresie terminalu lub przedsięwzięcia Euro 2012;
- 11) granice terenów rekreacyjno-wypoczynkowych oraz terenów służących organizacji imprez masowych;
- 12) granice pomników zagłady oraz ich stref ochronnych, a także ograniczenia dotyczące prowadzenia na ich terenie działalności gospodarczej, określone w ustawie z dnia 7 maja 1999 r. o ochronie terenów byłych hitlerowskich obozów zagłady;
- 13) granice terenów zamkniętych, i granice stref ochronnych terenów zamkniętych.

§ 4. 1. Obowiązującymi ustaleniami planu, oznaczonymi symbolami graficznymi na rysunku planu, są:

- 1) granica obszaru objętego planem;
- 2) linia rozgraniczająca tereny o różnym przeznaczeniu lub różnych zasadach zagospodarowania;
- 3) oznaczenie porządkowe terenu oraz symbol literowy przeznaczenia terenu;
- 4) nieprzekraczalne linie zabudowy;
- 5) pas technologiczny od napowietrznej linii elektroenergetycznej 15kV;
- 6) wymiar w metrach.

2. Symbole graficzne występujące na rysunku planu, niewymienione w ust. 1 mają charakter informacyjny.

§ 5. 1. Określa się dla każdego terenu oznaczenie porządkowe składające się z numeru oraz symbolu literowego, przy czym:

- 1) numer to cyfra arabska określająca kolejny teren;
- 2) symbol literowy to oznaczenie na rysunku planu przeznaczenia terenu.

2. Ustala się następujące symbole literowe:

- 1) MN – tereny zabudowy mieszkaniowej jednorodzinnej;
- 2) R – tereny rolne;
- 3) WS – tereny wód powierzchniowych śródlądowych
- 4) KD-L – tereny drogi publicznej klasy lokalnej.

3. Dla terenów:

- 1) oznaczonych na rysunku planu symbolem literowym MN przeznaczenie podstawowe i dopuszczalne określa się, jako powierzchnię użytkową zabudowy

w odniesieniu do działki budowlanej;

- 2) oznaczonych na rysunku planu symbolem literowym **R, WS, KD-L** przeznaczenie podstawowe i dopuszczalne określa się w odniesieniu do terenu.

§ 6. Zasady ochrony i kształtowania ładu przestrzennego:

- 1) nakazuje się zachowanie i realizację zabudowy:
 - a) zgodnie z zasadami zagospodarowania terenu oraz parametrami i wskaźnikami kształtowania zabudowy określonymi w przepisach szczegółowych dla terenów,
 - b) w ramach linii rozgraniczających wydzielonych na rysunku planu terenów o różnym przeznaczeniu lub różnych zasadach zagospodarowania;
 - c) zgodnie z wyznaczonymi na rysunku planu nieprzekraczalnymi liniami zabudowy, przy czym linie zabudowy nie odnoszą się do podziemnych części budynków, w tym parkingów podziemnych i wjazdów do nich, budowli oraz obiektów małej architektury,
 - d) dopuszcza się zachowanie i nadbudowę istniejących budynków wykraczających poza wyznaczone nieprzekraczalne linie zabudowy zgodnie z ustaleniami szczegółowymi dla terenów.
- 2) dla nieprzekraczalnych linii zabudowy nakazuje się sytuowanie zabudowy w ramach wyznaczonych linii na rysunku planu, przy czym dopuszcza się wysunięcie poza wyznaczoną nieprzekraczalną linię zabudowy, o nie więcej niż 2,0 m, elementów wejść do budynków w szczególności: schodów, podestów, daszków, pochylni, dźwigów osobowych (wind) oraz elementów termomodernizacji.

§ 7. Zasady ochrony środowiska, przyrody i krajobrazu:

- 1) cały obszar planu znajduje się w granicach Obszaru Chronionego Krajobrazu „Wzgórza Ostrzeszowskie i Kotlina Odolanowska”, dla którego obowiązują przepisy odrębne;
- 2) zakazuje się przekraczania standardów, jakości środowiska, przy zachowaniu i zastosowaniu przepisów odrębnych;
- 3) zakazuje się odprowadzania do gleby i wód powierzchniowych ścieków określonych w § 11 ust.3;
- 4) zakazuje się odprowadzanie wód opadowych i roztopowych oraz wód drenażowych do kanalizacji sanitarnej;

§ 8. Szczegółowe zasady i warunki scalania i podziału nieruchomości objętych planem miejscowym:

- 1) ustala się kąt położenia granicy działki w stosunku do pasa drogowego w przedziale od 60° do 120°;
- 2) ustala się minimalną szerokość frontu działki, nie mniejszą niż 16,0 m;
- 3) ustala się minimalną powierzchnię działki, nie mniejszą niż 600 m²;
- 4) dopuszcza się wydzielenie działek o parametrach mniejszych niż ustalone w pkt 2 i 3, wyłącznie pod:
 - a) obiekty i urządzenia infrastruktury technicznej,
 - b) drogi, w tym drogi wewnętrzne;

§ 9. Szczególne warunki zagospodarowania terenów oraz ograniczenia w ich użytkowaniu, w tym zakaz zabudowy:

- 1) nakazuje się zapewnienie standardu akustycznego w zakresie dopuszczalnego poziomu

- hałasu w środowisku zgodnie z przepisami odrębnymi dla terenów oznaczonych symbolem MN, jak dla terenów zabudowy mieszkaniowej jednorodzinnej,
- 2) na całym obszarze ustala się:
 - a) w przypadku kolizji projektowanej zabudowy z istniejącą siecią drenarską nakaz przebudowy elementów sieci w sposób zapewniający właściwe funkcjonowanie systemu drenaży,
 - b) nakaz zachowania rowów otwartych;
 - 3) wyznacza się pas technologiczny od linii napowietrznej 15kV o szerokości po 5,0m od osi linii, w ramach, której zakazuje się lokalizowania pomieszczeń przeznaczonych na pobyt ludzi, zgodnie z przepisami odrębnymi, w przypadku realizacji budynków;
 - 4) zakazuje się dla całego obszaru planu:
 - a) lokalizowania zakładów stwarzających zagrożenie dla życia lub zdrowia ludzi, a w szczególności zakładów stwarzających zagrożenie wystąpienia poważnych awarii przemysłowych,
 - b) prowadzenia działalności w zakresie przetwarzania odpadów.

§ 10. Zasady modernizacji, rozbudowy i budowy systemów komunikacji:

- 1) w zakresie układu drogowo-ulicznego:
 - a) ustala się, że układ dróg publicznych na obszarze objętym planem stanowi teren drogi 1.KD-L – ul. Kamienna i droga klasy lokalnej – ul. Wieluńska (poza obszarem planu),
 - b) dopuszcza się obsługę działek budowlanych w przypadku braku możliwości zapewnienia bezpośredniego dostępu do drogi publicznej za pośrednictwem dróg wewnętrznych lub ciągów pieszo jezdnych o szerokości nie mniejszej niż 6,0m;
- 2) w zakresie ruchu rowerowego dopuszcza się prowadzenie ruchu rowerowego w liniach rozgraniczających dróg lub poza nimi;
- 3) w zakresie ruchu pieszego ustala się prowadzenie w formie chodników, w liniach rozgraniczających drogi 1.KD-L, co najmniej po jednej stronie drogi;
- 4) w zakresie parkowania ustala się:
 - a) realizację miejsc do parkowania dla obiektów nowo realizowanych, istniejących rozbudowywanych lub zmieniających sposób użytkowania, w obrębie działek budowlanych, na których znajdują się te obiekty;
 - b) minimalne wskaźniki parkingowe dla samochodów osobowych:
 - 2 miejsca postojowe na 100 m² powierzchni użytkowej usług, ale nie mniej niż 2 miejsca postojowe,
 - 2 miejsca postojowe na każdy lokal mieszkalny, dla zabudowy jednorodzinnej przy czym dopuszcza się miejsce postojowe, realizowane w garażu wbudowanym w budynek o funkcji podstawowej,
 - c) określa się realizację miejsc postojowych dla pojazdów zaopatrzonych w kartę parkingową w ilości przewidzianej w przepisach odrębnych z zakresu dróg publicznych.

§ 11. 1. Określa się zasady modernizacji, rozbudowy i budowy systemów infrastruktury technicznej:

- 1) nakazuje się lokalizowanie infrastruktury technicznej w liniach rozgraniczających dróg publicznych w taki sposób, aby ich lokalizacja nie kolidowała z projektowanymi lub istniejącymi urządzeniami drogowymi lub zagospodarowaniem terenu;
- 2) dopuszcza się lokalizowanie tuneli wieloprzewodowych zgodnie z zapisami pkt 1;
- 3) dopuszcza się lokalizowanie infrastruktury technicznej poza liniami

- rozgraniczającymi dróg publicznych, w taki sposób, aby ich lokalizacja nie kolidowała z projektowanym lub istniejącą zabudową i zagospodarowaniem terenu, zgodnie z przepisami odrębnymi;
- 4) dopuszcza się lokalizowanie urządzeń budowlanych z zakresu infrastruktury technicznej na całym obszarze planu zgodnie z przepisami odrębnymi;
 - 5) dopuszcza się zachowanie, budowę i przebudowę infrastruktury technicznej zgodnie z ustaleniami planu i wymogami zawartymi w przepisach odrębnych;
 - 6) ustala się minimalne parametry dla sieci: wodociągowej - DN 100, kanalizacyjnej - DN 100, ciepłowniczej - DN 32, gazowniczej - DN 25, elektroenergetycznej - 0,4 kV,
 - 7) ustala się maksymalną moc na 50kW dla urządzeń wykorzystujących energię z odnawialnych źródeł energii.
2. W zakresie zaopatrzenia w wodę nakazuje się zaopatrzenie w wodę z sieci wodociągowej.
 3. W zakresie odprowadzania ścieków nakazuje się odprowadzanie ścieków bytowych do sieci kanalizacji, zgodnie z przepisami odrębnymi.
 4. W zakresie odprowadzania wód opadowych lub roztopowych:
 - 1) ustala się zagospodarowanie wód opadowych lub roztopowych w miejscu ich powstawania poprzez wprowadzenie do ziemi, jeżeli pozwalają na to warunki gruntowo-wodne lub odprowadzenie do zbiorników retencyjnych w granicach działki;
 - 2) dla istniejących obiektów budowlanych dopuszcza się zagospodarowanie wód opadowych lub roztopowych w dotychczasowy sposób, zgodny z przepisami odrębnymi.
 5. W zakresie zaopatrzenia w energię elektryczną ustala się zasilanie w energię elektryczną z:
 - 1) sieci elektroenergetycznej niskiego lub średniego napięcia,
 - 2) urządzeń kogeneracyjnych lub,
 - 3) odnawialnych źródeł energii wykorzystujących energię promieniowania słonecznego lub geotermalną;
 6. W zakresie zaopatrzenia w gaz:
 - 1) dopuszcza się zaopatrzenie w gaz z sieci gazowej średniego lub niskiego ciśnienia projektowanych gazociągów;
 - 2) dopuszcza się wykorzystanie gazu ziemnego w urządzeniach wytwarzających ciepło oraz urządzeniach kogeneracji.
 7. W zakresie zaopatrzenia w ciepło ustala się ogrzewanie z indywidualnych źródeł ciepła z zastosowaniem rodzajów instalacji i paliw konwencjonalnych lub wykorzystujących odnawialne źródła energii zgodnie z przepisami odrębnymi oraz z uwzględnieniem ustaleń ust. 5 pkt 2 i 3.
 8. W zakresie obsługi telekomunikacyjnej:
 - 1) dopuszcza się obsługę telekomunikacyjną z:
 - a) sieci kablowej za pośrednictwem istniejących i projektowanych przewodów lub,
 - b) sieci bezprzewodowej za pośrednictwem istniejących i projektowanych nadawczo-odbiorczych urządzeń telekomunikacyjnych, w tym anten i stacji bazowych telefonii komórkowej;
 - 2) nakazuje się sytuowanie wszelkich urządzeń radiokomunikacyjnych, radionawigacyjnych i radiolokacyjnych, w tym stacji bazowych telefonii komórkowej, w takich miejscach lub na takiej wysokości, by zasięg promieniowania elektromagnetycznego przekraczający dopuszczalny poziom,

wystąpił w miejscach niedostępnych dla ludzi.

9. W zakresie gospodarowania odpadami obowiązują przepisy odrębne, w tym dotyczące zasad segregacji.

§ 12. Sposób i termin tymczasowego zagospodarowania, urządzania i użytkowania terenów:

- 1) do czasu realizacji zagospodarowania zgodnego z ustalonym w planie dopuszcza się użytkowanie terenów i zabudowy w sposób dotychczasowy;
- 2) na całym obszarze objętym planem zabrania się lokalizowania tymczasowych obiektów budowlanych, za wyjątkiem tymczasowych obiektów budowlanych związanych z realizacją inwestycji docelowych wyłącznie w czasie ważności ostatecznego pozwolenia na budowę.

§ 13. 1. Określa się stawkę procentową służącą naliczeniu jednorazowej opłaty od wzrostu wartości nieruchomości, w związku z uchwaleniem planu miejscowego, dla:

- 1) dla terenu oznaczonych na rysunku planu kolejnymi numerami oraz symbolami literowymi: 3.MN - 30%;
- 2) dla terenu oznaczonych na rysunku planu kolejnymi numerami oraz symbolami literowymi: 1.R, 2.WS, 1.KD-L - 0%.

§ 14. Zasady w zakresie kolorystyki obiektów budowlanych,

- 1) ustala się stosowanie stonowanej pastelowej kolorystyki dla elewacji budynków;
- 2) dopuszcza się realizację dachów z nawierzchnią urządzoną w sposób zapewniający naturalną roślinność;
- 3) ustalenie pkt 1 nie dotyczy materiałów elewacyjnych w kolorach dla nich naturalnych, w szczególności drewna, cegły, kamienia, szkła.

Rozdział 2

Przepisy szczegółowe

§ 15. Dla terenu rolnego 1.R:

1. W zakresie przeznaczenia terenu:

- 1) przeznaczenie podstawowe – tereny rolnicze, w szczególności rolnicza przestrzeń produkcyjna oraz tereny gruntów rolnych: użytki rolne, stawy rybne i inne zbiorniki wodne służące wyłącznie na potrzeby rolnictwa, torfowiska i oczka wodne;
- 2) przeznaczenie dopuszczalne:
 - a) obiekty i urządzenia infrastruktury technicznej, na potrzeby obsługi terenu o przeznaczeniu podstawowym,
 - b) drogi, w tym drogi wewnętrzne dojazdowe do gruntów rolnych.

2. W zakresie zasad kształtowania zabudowy i zagospodarowania terenu:

- 1) ustala się użytkowanie terenów w sposób dotychczasowy, jako tereny gruntów rolnych;
- 2) ustala się zachowanie istniejących i ustala się wprowadzanie nowych pasów zadrzewień śródpolnych na granicy z planowaną zabudową mieszkaniową jednorodzinną;

3. W zakresie zasad obsługi komunikacyjnej:

- 1) ustala się obsługę terenów od drogi publicznej klasy lokalnej 1.KD-L lub ulicy Wieluńskiej drogi klasy lokalnej (poza obszarem planu);
- 2) w zakresie parkowania obowiązują przepisy §10 pkt 4.

4. W zakresie nieuregulowanym powyżej, obowiązują przepisy ogólne dotyczące, w szczególności nakazów, zakazów, dopuszczeń i ograniczeń w zagospodarowaniu terenów.

§16. Dla wyznaczonych na rysunku planu terenu wód powierzchniowych śródlądowych **2.WS**:

1. W zakresie przeznaczenia terenu ustala się przeznaczenie podstawowe - teren wód powierzchniowych śródlądowych.
2. W zakresie zasad kształtowania zabudowy i zagospodarowania terenu:
 - 1) nakazuje się zachowanie wód powierzchniowych śródlądowych zgodnie z przepisami Prawa Wodnego;
 - 2) dopuszcza się aby teren był wspólnie zagospodarowany z terenami przyległymi;
 - 3) zakazuje się realizacji obiektów budowlanych.
3. W zakresie nieuregulowanym powyżej, obowiązują przepisy ogólne dotyczące, w szczególności nakazów, zakazów, dopuszczeń i ograniczeń w zagospodarowaniu terenów.

§ 17. Dla terenu zabudowy mieszkaniowej jednorodzinnej **3.MN**:

1. W zakresie przeznaczenia terenu:
 - 1) ustala się przeznaczenie podstawowe - teren zabudowy mieszkaniowej jednorodzinnej;
 - 2) ustala się przeznaczenie dopuszczalne:
 - a) usługi wolnostojące lub wbudowane w budynki przeznaczenia podstawowego,
 - b) obiekty i urządzenia infrastruktury technicznej, na potrzeby obsługi zabudowy o przeznaczeniu podstawowym lub określonego w lit a,
 - c) budynki gospodarcze i garaże,
 - d) zieleni urządzona.
2. W zakresie zasad kształtowania zabudowy i zagospodarowania terenu:
 - 1) nakazuje się realizację zabudowy:
 - a) zgodnie z wyznaczonymi na rysunku planu liniami linii zabudowy z uwzględnieniem ustaleń § 6 pkt 1 i 2,
 - b) zgodnie z parametrami i wskaźnikami kształtowania zabudowy określonymi w ust.3;
 - 2) ustala się geometrię dachu:
 - a) dla budynków określonych w ust.1 pkt 1 i pkt 2 lit. a dachy dwuspadowe i wielospadowe, o pochyleniu połaci w przedziale od 30° do 45°, przy czym dopuszcza się przekrycie do 20% powierzchni dachu w inny sposób,
 - b) dla budynków pozostałych dachy jednospadowe o pochyleniu połaci w przedziale od 10° do 30° lub dwuspadowe i wielospadowe, o pochyleniu połaci w przedziale od 30° do 45°, przy czym dopuszcza się przekrycie do 10% powierzchni dachu w inny sposób;
 - 3) dopuszcza się realizację maksimum 1 kondygnację podziemną;
 - 4) dopuszcza możliwość modernizacji, rozbudowy, nadbudowy i przebudowy istniejących budynków i zmiany przeznaczenia istniejących budynków zgodnie z przepisami niniejszego planu.
3. W zakresie parametrów i wskaźników kształtowania zabudowy:
 - 1) ustala się minimalną intensywność zabudowy – 0,1;
 - 2) ustala się maksymalną intensywność zabudowy – 1,0;
 - 3) ustala się maksymalną wysokość zabudowy:
 - a) dla budynków o przeznaczeniu podstawowym i dopuszczalnym określonym w ust.1 pkt 1 i pkt 2 lit. a – 10,0 m, lecz nie więcej niż 2 kondygnacje nadziemne;

- b) dla pozostałych budynków - 6,0 m, lecz nie więcej niż 1 kondygnacja nadziemna;
- 4) ustala się minimalny procentowy udział powierzchni biologicznie czynnej – 40%;
- 5) ustala się maksymalną procentową powierzchnię zabudowy w stosunku do działki budowlanej – 60%;
- 6) ustala się minimalną powierzchnię nowo wydzielonych działek budowlanych - 600 m².
- 4. W zakresie zasad obsługi komunikacyjnej:
 - 1) ustala się obsługę terenów od drogi publicznej klasy lokalnej 1.KD-L lub ulicy Wieluńskiej drogi klasy lokalnej (poza obszarem planu);
 - 2) w zakresie parkowania obowiązują przepisy §10 pkt 4.
- 5. W zakresie nieuregulowanym powyżej, obowiązują przepisy ogólne dotyczące, w szczególności nakazów, zakazów, dopuszczeń i ograniczeń w zagospodarowaniu terenów.

§ 18. Dla terenu drogi publicznej klasy lokalnej 1.KD-L:

- 1. W zakresie przeznaczenia terenu ustala się przeznaczenie podstawowe – teren drogi publicznej klasy dojazdowej.
- 2. W zakresie zasad zagospodarowania terenu ustala się szerokość w liniach rozgraniczających zgodnie z rysunkiem planu.
- 3. W zakresie nieuregulowanym powyżej, obowiązują przepisy ogólne dotyczące, w szczególności nakazów, zakazów, dopuszczeń i ograniczeń w zagospodarowaniu terenów.

Rozdział 3

Przepisy końcowe

§ 19. Na obszarze objętym planem traci moc Miejscowy Plan Zagospodarowania Przestrzennego obejmującego teren miasta Ostrzeszów zatwierdzony uchwałą Nr XXV/220/2005 Rady Miejskiej Ostrzeszów z dnia 28 kwietnia 2005r. (*Dz. Urz. Woj. Wlkp. Nr 97 poz. 2803 z dnia 30 czerwca 2005r.*) w zakresie objętym niniejszą uchwałą.

§ 20. Wykonanie uchwały powierza się Burmistrzowi Miasta i Gminy Ostrzeszów.

§ 21. Uchwała wchodzi w życie po upływie 14 dni od dnia jej ogłoszenia w Dzienniku Urzędowym Województwa Wielkopolskiego.

PRZEWODNICZĄCA
Rady Miejskiej Ostrzeszów
B. Celińska
mgr Beata Celińska



MIJSCOWY PLAN ZAGOSPODAROWANIA PRZESTRZENNEGO W REJONIE UL. WIELUŃSKIEJ

SKALA 1 : 1000


PRZEWODNICZĄCA
Rady Miejskiej Ostrołęczan
Beata Celińska
mgr Beata Celińska

Załącznik Nr 1 do uchwały Nr XXV/07/2019 Rady Miejskiej w Ostrołęce z dnia 19 września 2019 r.
w sprawie uchwalenia miejscowego planu zagospodarowania przestrzennego w rejonie ul. Wieluńskiej w Ostrołęce

Wzrusza się niniejszym Studium uwarunkowań i kierunków zagospodarowania
przestrzennego Miasta i Gminy Ostrołęki (Uchwała Nr XLII/54/2015 Rady
Miejskiej w Ostrołęce z dnia 28 marca 2015 roku w sprawie uchwalenia zmiany studium uwarunkowań
i kierunków zagospodarowania przestrzennego Miasta i Gminy Ostrołęki)



- granicę obszaru objętego miejscowym planem zagospodarowania przestrzennego
- M1 - Tereny wielokulturowe na terenie miasta z dominującym udziałem zabudowy mieszkaniowej
- MN7 - Tereny zabudowy mieszkaniowej jednorodzinnej
- R1 - Tereny rolne
- W - Tereny wód
- Druga linia budowlana
- Obszary na których może wystąpić problem z doprowadzeniem wód opadowych

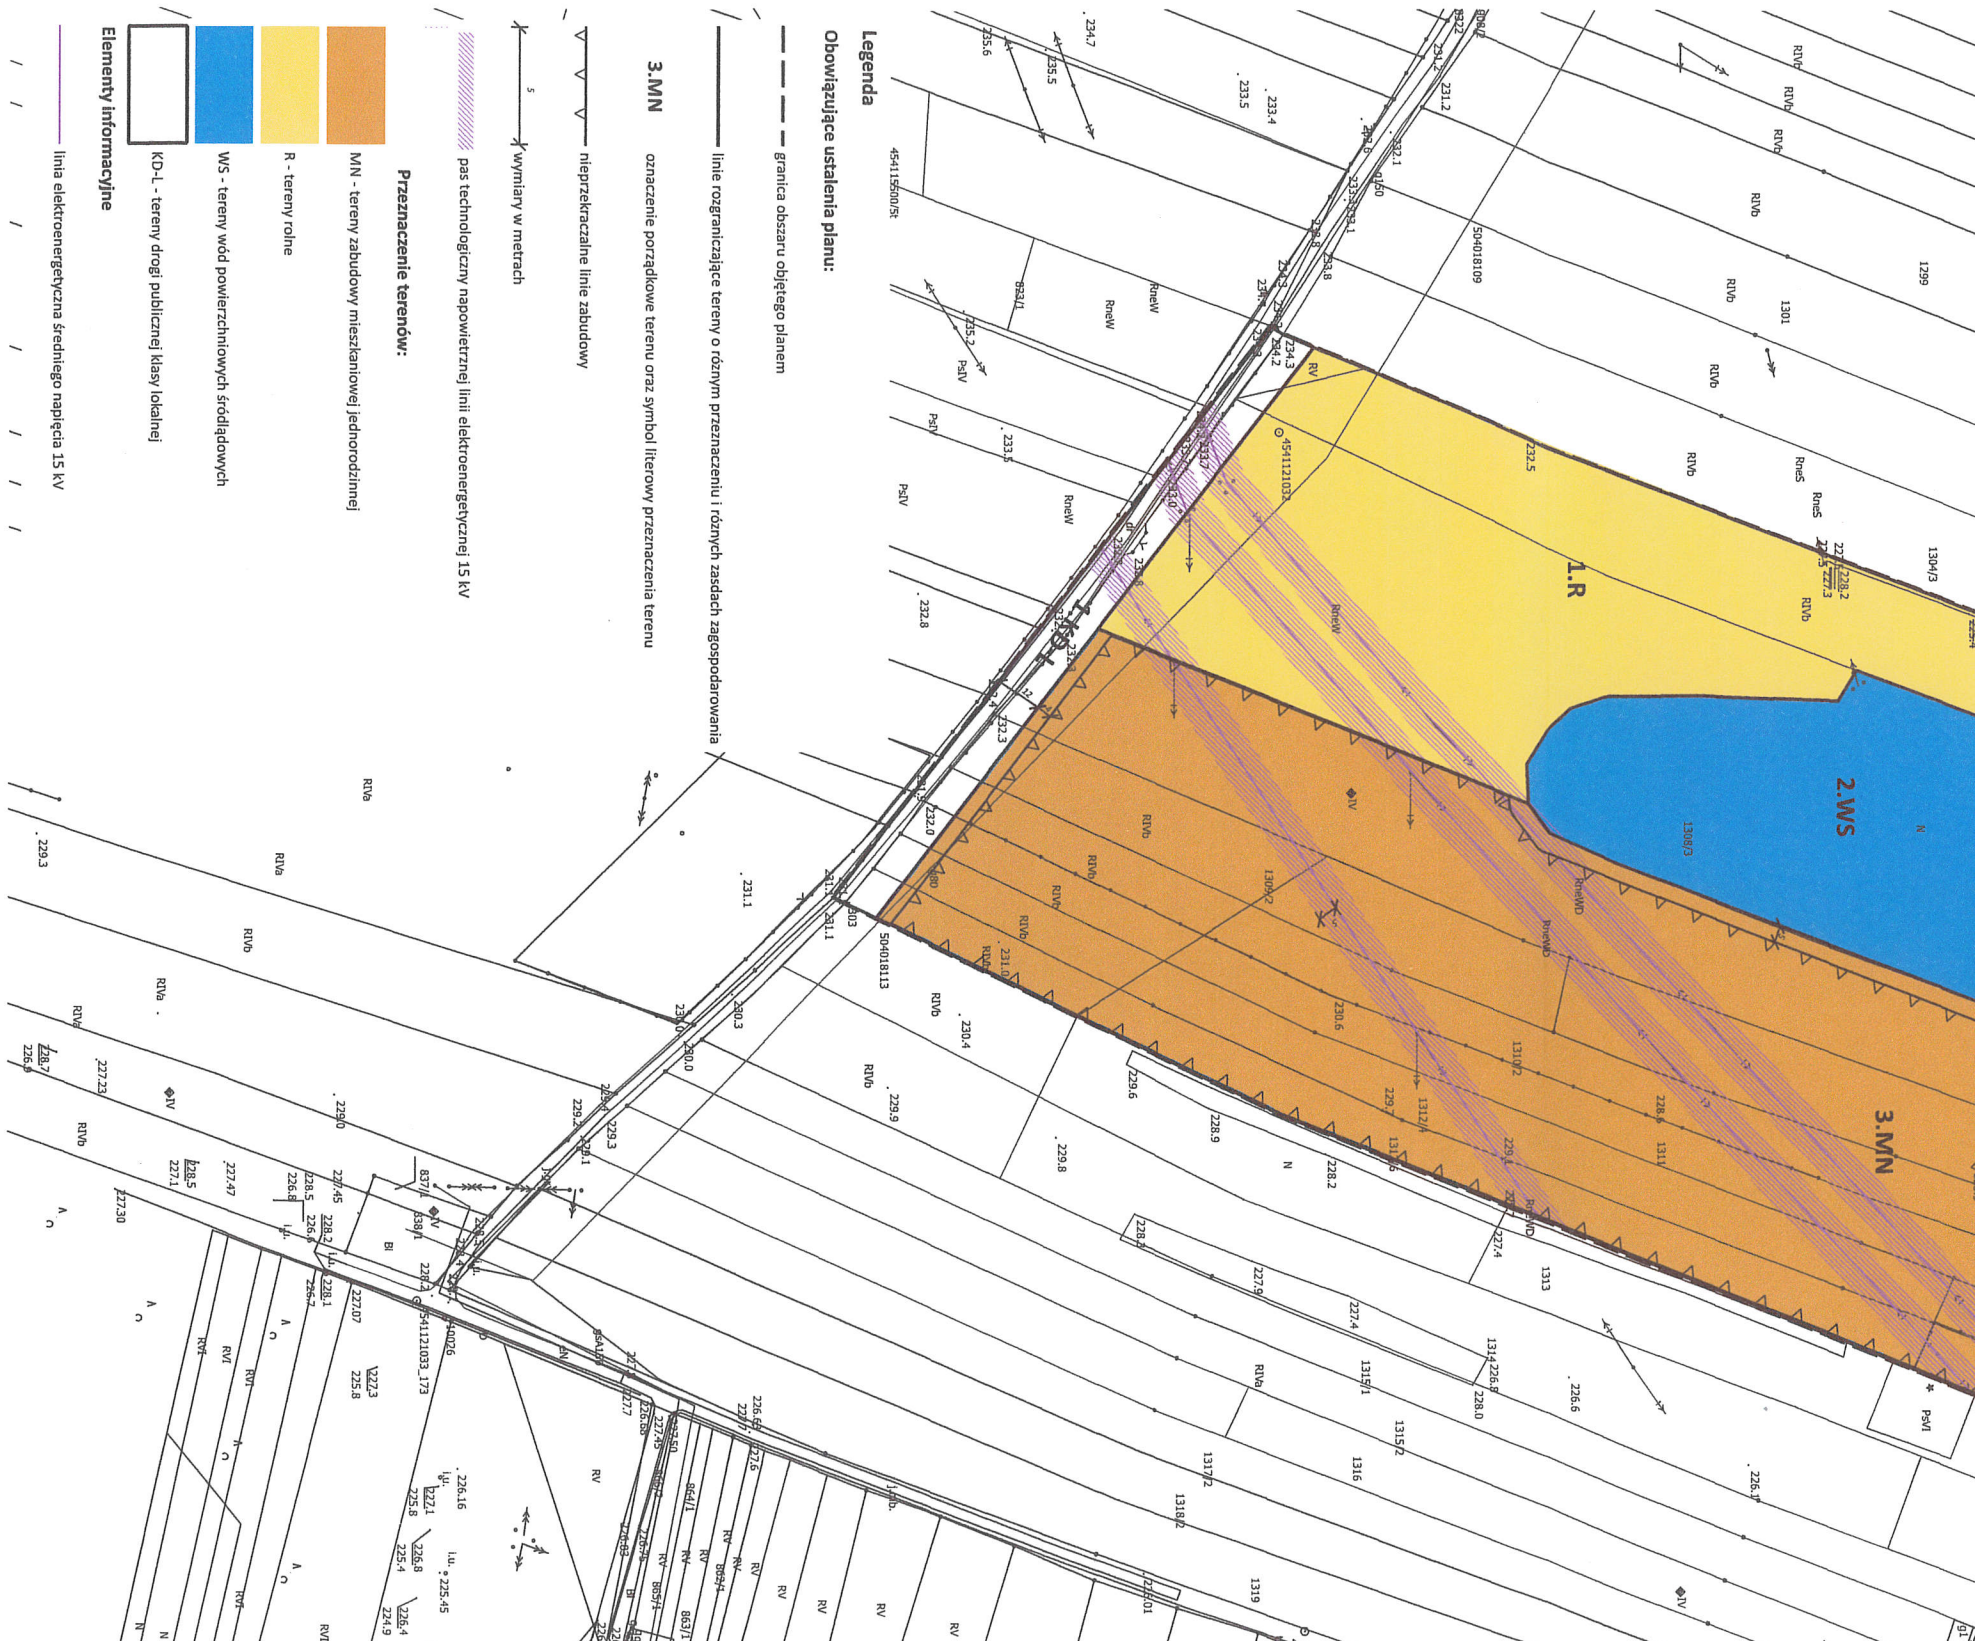

Legenda

Obowiązujące ustalenia planu:

--- granica obszaru objętego planem

— linie rozgraniczające tereny o różnym przeznaczeniu i różnych zasadach zagospodarowania

3.MN oznaczenie porządkowe terenu oraz symbol literowy przeznaczenia terenu

— nieprzekraczalne linie zabudowy

5 wymiary w metrach

pas technologiczny napowietrznej linii elektroenergetycznej 15 kV

Przeznaczenie terenów:

MN - tereny zabudowy mieszkaniowej jednorodzinnej

R - tereny rolne

WS - tereny wód powierzchniowych śródlądowych

KD-L - tereny drogi publicznej klasy lokalnej

Elementy informacyjne

linia elektroenergetyczna średniego napięcia 15 kV

Rozstrzygnięcie o sposobie rozpatrzenia uwag wniesionych do projektu miejscowego planu zagospodarowania przestrzennego w rejonie ul. Wieluńskiej w Ostrzeszowie.

Na podstawie art. 20 ust. 1 ustawy z dnia 27 marca 2003 roku o planowaniu i zagospodarowaniu przestrzennym (*j.t. Dz.U. z 2018r., poz. 1945 z późniejszymi zmianami*), Rada Miejska Ostrzeszów rozstrzyga, co następuje:

1. Przedmiotowy projekt planu został wyłożony do publicznego wglądu w terminie od 18 czerwca 2019r. do 17 lipca 2019r. W dniu 9 lipca 2019r. odbyła się dyskusja publiczna.
2. Zgodnie z ustawą z dnia 27 marca 2003 r. o planowaniu i zagospodarowaniu przestrzennym (*j.t. Dz.U. z 2018r., poz. 1945 z późniejszymi zmianami*) uwagi były przyjmowane do dnia 9 sierpnia 2019 r.
3. W ustawowym terminie uwagi nie wpłynęły.
4. W związku z powyższym Rada Miejska Ostrzeszów nie podejmuje przedmiotowego rozstrzygnięcia.

PRZEWODNICZĄCA
Rady Miejskiej Ostrzeszów

mgr Beata Calinska

**ROZSTRZYGNIĘCIE O SPOSOBIE REALIZACJI ZAPISANYCH W PLANIE,
INWESTYCJI Z ZAKRESU INFRASTRUKTURY TECHNICZNEJ, KTÓRE
NALEŻĄ DO ZADAŃ WŁASNYCH MIASTA I GMINY ORAZ ZASADACH ICH
FINANSOWANIA**

Na podstawie art. 20 ust. 1 z dnia 27 marca 2003 r. ustawy o planowaniu i zagospodarowaniu przestrzennym (*j.t. Dz.U. z 2018r., poz. 1945 z późniejszymi zmianami*) Rada Miejska Ostrzeszów określa następujący sposób realizacji infrastruktury technicznej, należących do zadań własnych miasta i gminy oraz zasady ich finansowania:

§ 1. Inwestycje z zakresu infrastruktury technicznej, służące zaspokajaniu zbiorowych potrzeb mieszkańców zgodnie z art. 7 ust. 1 ustawy z dnia 8 marca 1990 r. o samorządzie gminnym (*t.j. Dz. U. z 2019r. poz. 506 z późniejszymi zmianami*), stanowią zadania własne miasta i gminy.

§ 2. Sposób realizacji zapisanych w planie inwestycji z zakresu infrastruktury technicznej:

1. Zadania w zakresie infrastruktury technicznej prowadzić będą właściwe przedsiębiorstwa, w kompetencji których leży rozwój sieci: wodociągowej i kanalizacji, energetycznej, gazociągowej i ciepłej, zgodnie z miejscowym planem zagospodarowania przestrzennego oraz na podstawie przepisów odrębnych.
2. Zadania w zakresie gospodarki odpadami realizowane będą zgodnie z miejscowym planem zagospodarowania przestrzennego, zgodnie z regulaminem utrzymania czystości i porządku w mieście oraz na podstawie przepisów odrębnych.
3. Za podstawę przyjęcia do realizacji zadań określonych w miejscowym planie zagospodarowania przestrzennego, które należą do zadań własnych miasta i gminy, stanowiąc będą zapisy Wieloletniej Prognozy Finansowej Miasta i Gminy Ostrzeszów.
4. Określenie terminów przystąpienia i zakończenia realizacji tych zadań, ustalone będzie według kryteriów i zasad przyjętych przy konstruowaniu Wieloletniej Prognozy Finansowej Miasta i Gminy Ostrzeszów.
5. Inwestycje mogą być realizowane etapowo w zależności od wielkości środków przeznaczonych na inwestycje.

§ 3. Zasady finansowania inwestycji z zakresu infrastruktury technicznej określonych w planie:

1. wydatki z budżetu miasta i gminy;
2. współfinansowanie środkami zewnętrznymi, poprzez budżet miasta i gminy – w ramach m. in.:
 - a) dotacji UE,
 - b) dotacji samorządu województwa,
 - c) dotacji i pożyczek z funduszy celowych,
 - d) kredytów i pożyczek bankowych,
 - e) innych środków zewnętrznych.
3. udział inwestorów, a także właścicieli nieruchomości w finansowaniu w ramach porozumień o charakterze cywilno-prawnym lub w formie partnerstwa publiczno – prywatnego „PPP”

PRZEWODNICZĄCA
Rady Miejskiej Ostrzeszów
B. Calinska
mgr Beata Calinska

UZASADNIENIE

DO UCHWAŁY XIV/107/2019 RADY MIEJSKIEJ W OSTRZESZOWIE z dnia 19 września 2019r. w sprawie zmiany miejscowego planu zagospodarowania przestrzennego w rejonie ul. Wieluńskiej w Ostrzeszowie

Prace dotyczące sporządzania miejscowego planu zagospodarowania przestrzennego w rejonie ul. Wieluńskiej w Ostrzeszowie prowadzone były w trybie ustawy z dnia 27 marca 2003 r. o planowaniu i zagospodarowaniu przestrzennym (*t.j. Dz. U. z 2018 r. poz. 1945 z późniejszymi zmianami*). Przedmiotowa uchwała jest konsekwencją podjętej dnia 25 stycznia 2018 r. uchwały nr XXXVIII/250/2018 Rady Miejskiej w Ostrzeszowie w sprawie przystąpienia do sporządzenia miejscowego planu zagospodarowania przestrzennego w rejonie ul. Wieluńskiej w Ostrzeszowie.

Stosownie do przepisu art. 14 ust. 5 ustawy o planowaniu i zagospodarowaniu przestrzennym, podjęcie uchwały o przystąpieniu do sporządzenia przedmiotowego planu, poprzedzone zostało wykonaniem analiz dotyczących zasadności przystąpienia do sporządzenia planu i stopnia zgodności przewidywanych rozwiązań z ustaleniami Studium Uwarunkowań i Kierunków Zagospodarowania Przestrzennego Miasta i Gminy Ostrzeszów przyjętego uchwałą Nr X/57/2011 z dnia 27 czerwca 2011 r, zmienionego uchwałą Nr XXXIV/217/2013 z dnia 12 września 2013r, uchwałą Nr X/53/2015 z dnia 25 czerwca 2015r i uchwałą Nr VIII/54/2019 Rady Miejskiej w Ostrzeszowie z dnia 28 marca 2019r. Projekt przedmiotowego planu wraz z niezbędnymi dokumentami planistycznymi, w tym z prognozą oddziaływania na środowisko oraz prognozą skutków finansowych, został opracowany zgodnie z obowiązującymi w zakresie sporządzania planu przepisami, w tym przepisami ustawy z dnia 27 marca 2003 r. o planowaniu i zagospodarowaniu przestrzennym, ustawy z dnia 3 października 2008 r. o udostępnianiu informacji o środowisku i jego ochronie, udziale społeczeństwa w ochronie środowiska oraz ocenach oddziaływania na środowisko oraz rozporządzenia Ministra Infrastruktury z dnia 26 sierpnia 2003 r. w sprawie wymaganego zakresu projektu miejscowego planu zagospodarowania przestrzennego.

Przy sporządzaniu analiz urbanistycznych oraz projektu zmiany planu uwzględnione zostały wymogi wynikające z art. 1 ust. 2-4 ustawy o planowaniu i zagospodarowaniu przestrzennym: wymagania ład przestrzennego, w tym urbanistyki i architektury, walory architektoniczne i krajobrazowe, wymagania ochrony środowiska w tym gospodarowania wodami i ochrony gruntów rolnych i leśnych, wymagania ochrony dziedzictwa kulturowego

i zabytków oraz dóbr kultury współczesnej, wymagania ochrony zdrowia oraz bezpieczeństwa ludzi i mienia, a także potrzeby osób niepełnosprawnych, walory ekonomiczne przestrzeni, prawo własności, potrzeby obronności i bezpieczeństwa państwa, potrzeby interesu publicznego, potrzeby w zakresie rozwoju infrastruktury technicznej, w szczególności sieci szerokopasmowych, zapewnienie udziału społeczeństwa w pracach nad studium uwarunkowań i kierunków zagospodarowania przestrzennego gminy, miejscowym planem zagospodarowania przestrzennego oraz planem zagospodarowania przestrzennego województwa, w tym, przy użyciu środków komunikacji elektronicznej, zachowanie jawności i przejrzystości procedur planistycznych, potrzebę zapewnienia odpowiedniej ilości i jakości wody, do celów zaopatrzenia ludności oraz ważne były interes publiczny i interes prywatny.

Założeniem planu jest uporządkowanie, ochrona i kształtowanie ładu przestrzennego oraz określenie podstawowych zasad kompozycji funkcjonalno – przestrzennej. Zamierzony cel zrealizowano poprzez określenie zasad kształtowania i zagospodarowania zabudowy, w szczególności poprzez określenie wskaźników zagospodarowania. Głównym celem sporządzenia projektu miejscowego planu zagospodarowania przestrzennego jest przekształcenie i uporządkowanie istniejącej zabudowy i zagospodarowania terenów niezagospodarowanych oraz określenie zasad i warunków kształtowania struktury funkcjonalno-przestrzennej oraz ochrona terenów rolnych i wód powierzchniowych.

W zakresie ochrony środowiska ustalono m.in.: zasady ochrony, kształtowania zieleni i krajobrazu kulturowego poprzez zakaz przekraczania standardów jakości środowiska, zakaz odprowadzania do gleby i wód powierzchniowych ścieków, zakaz lokalizacji zakładów o zwiększonym lub dużym ryzyku wystąpienia poważnych awarii, zgodnie z przepisami odrębnymi z zakresu ochrony środowiska oraz zakaz składowania i magazynowania substancji niebezpiecznych oraz wskazano że obszar planu znajduje się w granicach Obszaru Chronionego Krajobrazu „Wzgórza Ostrzeszowskie i Kotlina Odolanowska”, dla którego obowiązują przepisy odrębne. Ponadto wprowadzono ochronę nowej zabudowy przed uciążliwościami hałasowymi i drganiami związanymi z ruchem kołowym od dróg.

W zakresie walorów ekonomicznych przestrzeni, miasto w perspektywie czasowej będzie mogło uzyskać dochody z podatku w związku z nowozrealizowanymi inwestycjami mieszkaniowymi oraz zabudową zagrodową.

W obszarze nie występują elementy związane z zapewnieniem potrzeby obronności i bezpieczeństwa państwa oraz ochrony dziedzictwa kulturowego i zabytków, w tym krajobrazów kulturowych, oraz dóbr kultury współczesnej;

Potrzeby interesu publicznego zostały zapewnione poprzez umożliwienie realizacji usług jako uzupełnienia zabudowy mieszkaniowej jednorodzinnej oraz drogi publicznej.

W planie zapewniono także potrzeby w zakresie rozwoju infrastruktury technicznej dopuszczając jej lokalizację w miejscach dostępnych dla właściwych służb eksploatacyjnych, w taki sposób, aby ich lokalizacja nie kolidowała z projektowanym lub istniejącym zagospodarowaniem terenu.

W planie uwzględniono potrzeby w zakresie uporządkowania i określenia zasad obsługi komunikacyjnej terenu.

W procedurze prac nad zmianą miejscowego planu zagospodarowania przestrzennego w rejonie ul. Wieluńskiej w Ostrzeszowie, Burmistrz Miasta i Gminy Ostrzeszów dnia 8 lutego 2018r. ogłosił o przystąpieniu do sporządzenia miejscowego planu zagospodarowania przestrzennego w rejonie ul. Wieluńskiej w Ostrzeszowie możliwości składania wniosków do planu do dnia 29 stycznia 2016r. W ustalonym terminie wpłynęło 13 wniosków, które zostały rozpatrzone w trakcie prac nad projektem planu.

Burmistrz Miasta i Gminy Ostrzeszów dnia 6 czerwca 2019r. ogłosił o wyłożeniu do publicznego wglądu w/w projektu planu. W trakcie wyłożenia, od dnia 18 czerwca 2019 r. do dnia 17 lipca 2019 r., przeprowadzono dyskusję publiczną z udziałem przedstawicieli miasta oraz mieszkańców i zainteresowanych stron dnia 9 lipca 2019r..

Do dnia 9 sierpnia zbierano uwagi do projektu planu. W wyznaczonym terminie nie wpłynęły uwagi.

Jawność i przejrzystość procedury została zachowana poprzez kolejność przeprowadzenia etapów procedury wymaganych zgodnie z art. 17 ustawy o planowaniu i zagospodarowaniu przestrzennym z dnia 27 marca 2003 r. (*t.j. Dz. U. z 2018 r. poz. 1945 z późniejszymi zmianami*)., w tym uzyskano stosowne wnioski, opinie i uzgodnienia organów.

Projekt planu był przedmiotem strategicznej oceny oddziaływania na środowisko zgodnie z art. 46 ww. ustawy z dnia 3 października 2008 r. o udostępnianiu informacji o środowisku i jego ochronie. Zgodnie z procedurą wynikającą z powyższych przepisów prawa, sporządzono prognozę oddziaływania na środowisko, która stwierdza, że realizacja ustaleń planu nie będzie miała znaczącego wpływu na przyrodnicze elementy środowiska oraz na warunki życia na tym obszarze.

Ponadto uzyskano uzgodnienie zakresu prognozy oddziaływania na środowisko oraz uzgodniono projekt z Państwowym Powiatowym Inspektorem Sanitarnym w Ostrzeszowie

oraz uzyskano pozytywną opinię Regionalnego Dyrektora Ochrony Środowiska w Poznaniu.

Poprzez nakaz podłączenia zabudowy do miejskiej sieci wodociągów w planie spełniono potrzebę zaopatrzenia ludności w wodę o odpowiedniej ilości i jakości.

Przeznaczenie terenu oraz określony potencjalny sposób zagospodarowania i korzystania z niego zostały ustalone w planie z uwzględnieniem wyważenia interesu publicznego i interesu prywatnego, w tym zgłaszanych wniosków i uwag, w oparciu o analizy ekonomiczne, środowiskowe i społeczne.

W wyniku uchwalenia miejscowego planu zagospodarowania przestrzennego w rejonie ul. Wieluńskiej w Ostrzeszowie, nie powstanie zobowiązane do realizacji zadań z zakresu inwestycji celu publicznego – droga publiczna.

Opracowanie niniejszego planu miejscowego jest zgodne z wynikami analizy aktualności Studium uwarunkowań i kierunków zagospodarowania przestrzennego miasta i gminy Ostrzeszów i planów miejscowych zgodnie z uchwałą Nr XXIV/143/2016 Rady Miejskiej Ostrzeszów z dnia 27 października 2016r.

Wpływa na finanse publiczne w tym budżetu gminy zawiera prognoza skutków finansowych.

Projekt miejscowego planu zagospodarowania przestrzennego w rejonie ul. Wieluńskiej w Ostrzeszowie, spełnia wymogi obowiązujących przepisów, w tym zgodności i nie sprzeczności z ustaleniami Studium Uwarunkowań i Kierunków Zagospodarowania Przestrzennego Miasta i Gminy Ostrzeszów przyjętego uchwałą Nr X/57/2011 z dnia 27 czerwca 2011 r, zmienionego uchwałą Nr XXXIV/217/2013 z dnia 12 września 2013r, uchwałą Nr X/53/2015 z dnia 25czerwca 2015r oraz uchwałą Nr VIII/54/2019 Rady Miejskiej w Ostrzeszowie z dnia 28 marca 2019r, i może być przedstawiony Radzie Miejskiej w Ostrzeszowie do uchwalenia. Plan po uchwaleniu będzie stanowił należyłą podstawę formalną i merytoryczną do wydawania decyzji o pozwoleniach na budowę.

BURMISTRZ

mgr Patryk Jędrówiak