


Miejscowy plan zagospodarowania przestrzennego w rejonie ulicy Ceglarskiej w Ostrzeszowie

Skala 1:1000

0 25 50 75 m

Załącznik nr 1
do uchwały Nr / /2021
Rady Miejskiej Ostrzeszów
z dnia 2021 r.

Wyrys ze studium uwarunkowań i kierunków
zagospodarowania przestrzennego miasta i gminy Ostrzeszów

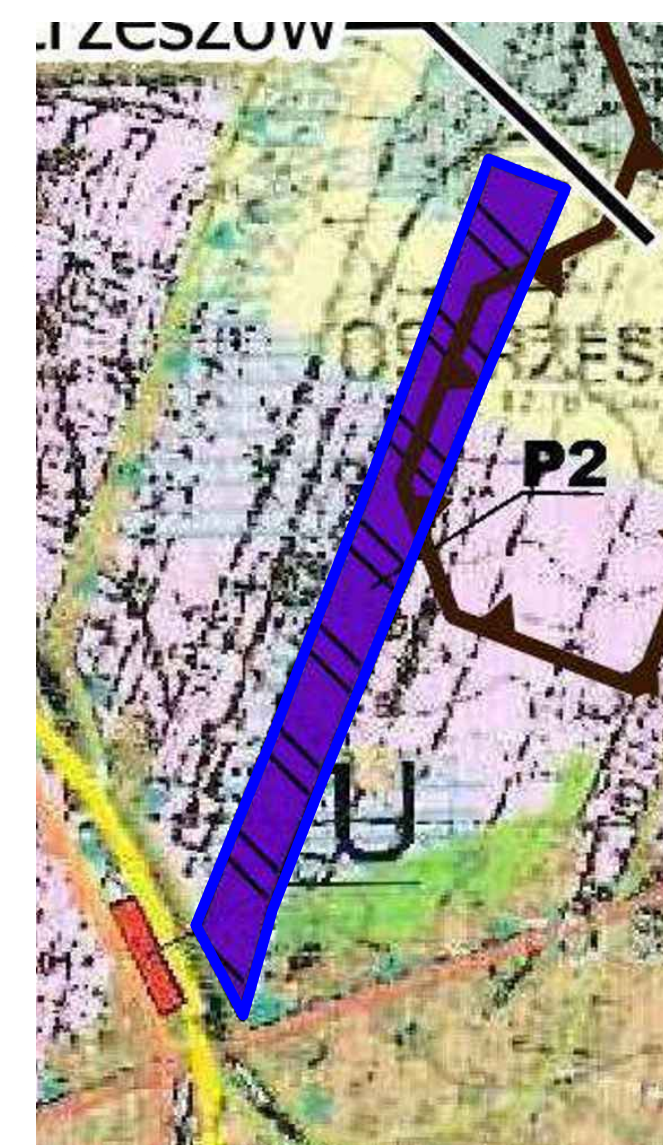

P2 - tereny zabudowy produkcyjnej, składów i magazynów

Teren objęty planem miejscowym

OZNACZENIA:

USTALENIA PLANU

- Granica obszaru objętego planem
- Linia rozgraniczająca tereny o różnym przeznaczeniu lub różnych zasadach zagospodarowania
- Nieprzekraczalne linie zabudowy
- P** Teren obiektów produkcyjnych, składów i magazynów
- KDL** Teren drogi publicznej o klasie drogi lokalnej
- Tereny z dopuszczeniem lokalizacji instalacji fotowoltaicznych oraz granice strefy ochronnej, związanej z ograniczeniami w zabudowie oraz zagospodarowaniem i użytkowaniem terenu

TREŚĆ INFORMACYJNA PLANU

- Obszar chronionego krajobrazu "Wzgórze Ostrzeszowskie i Kotlina Odolanowska"
- Granica złoża "Ostrzeszów" surowce iaste ceramiki budowlanej
- Wymiary [m]