


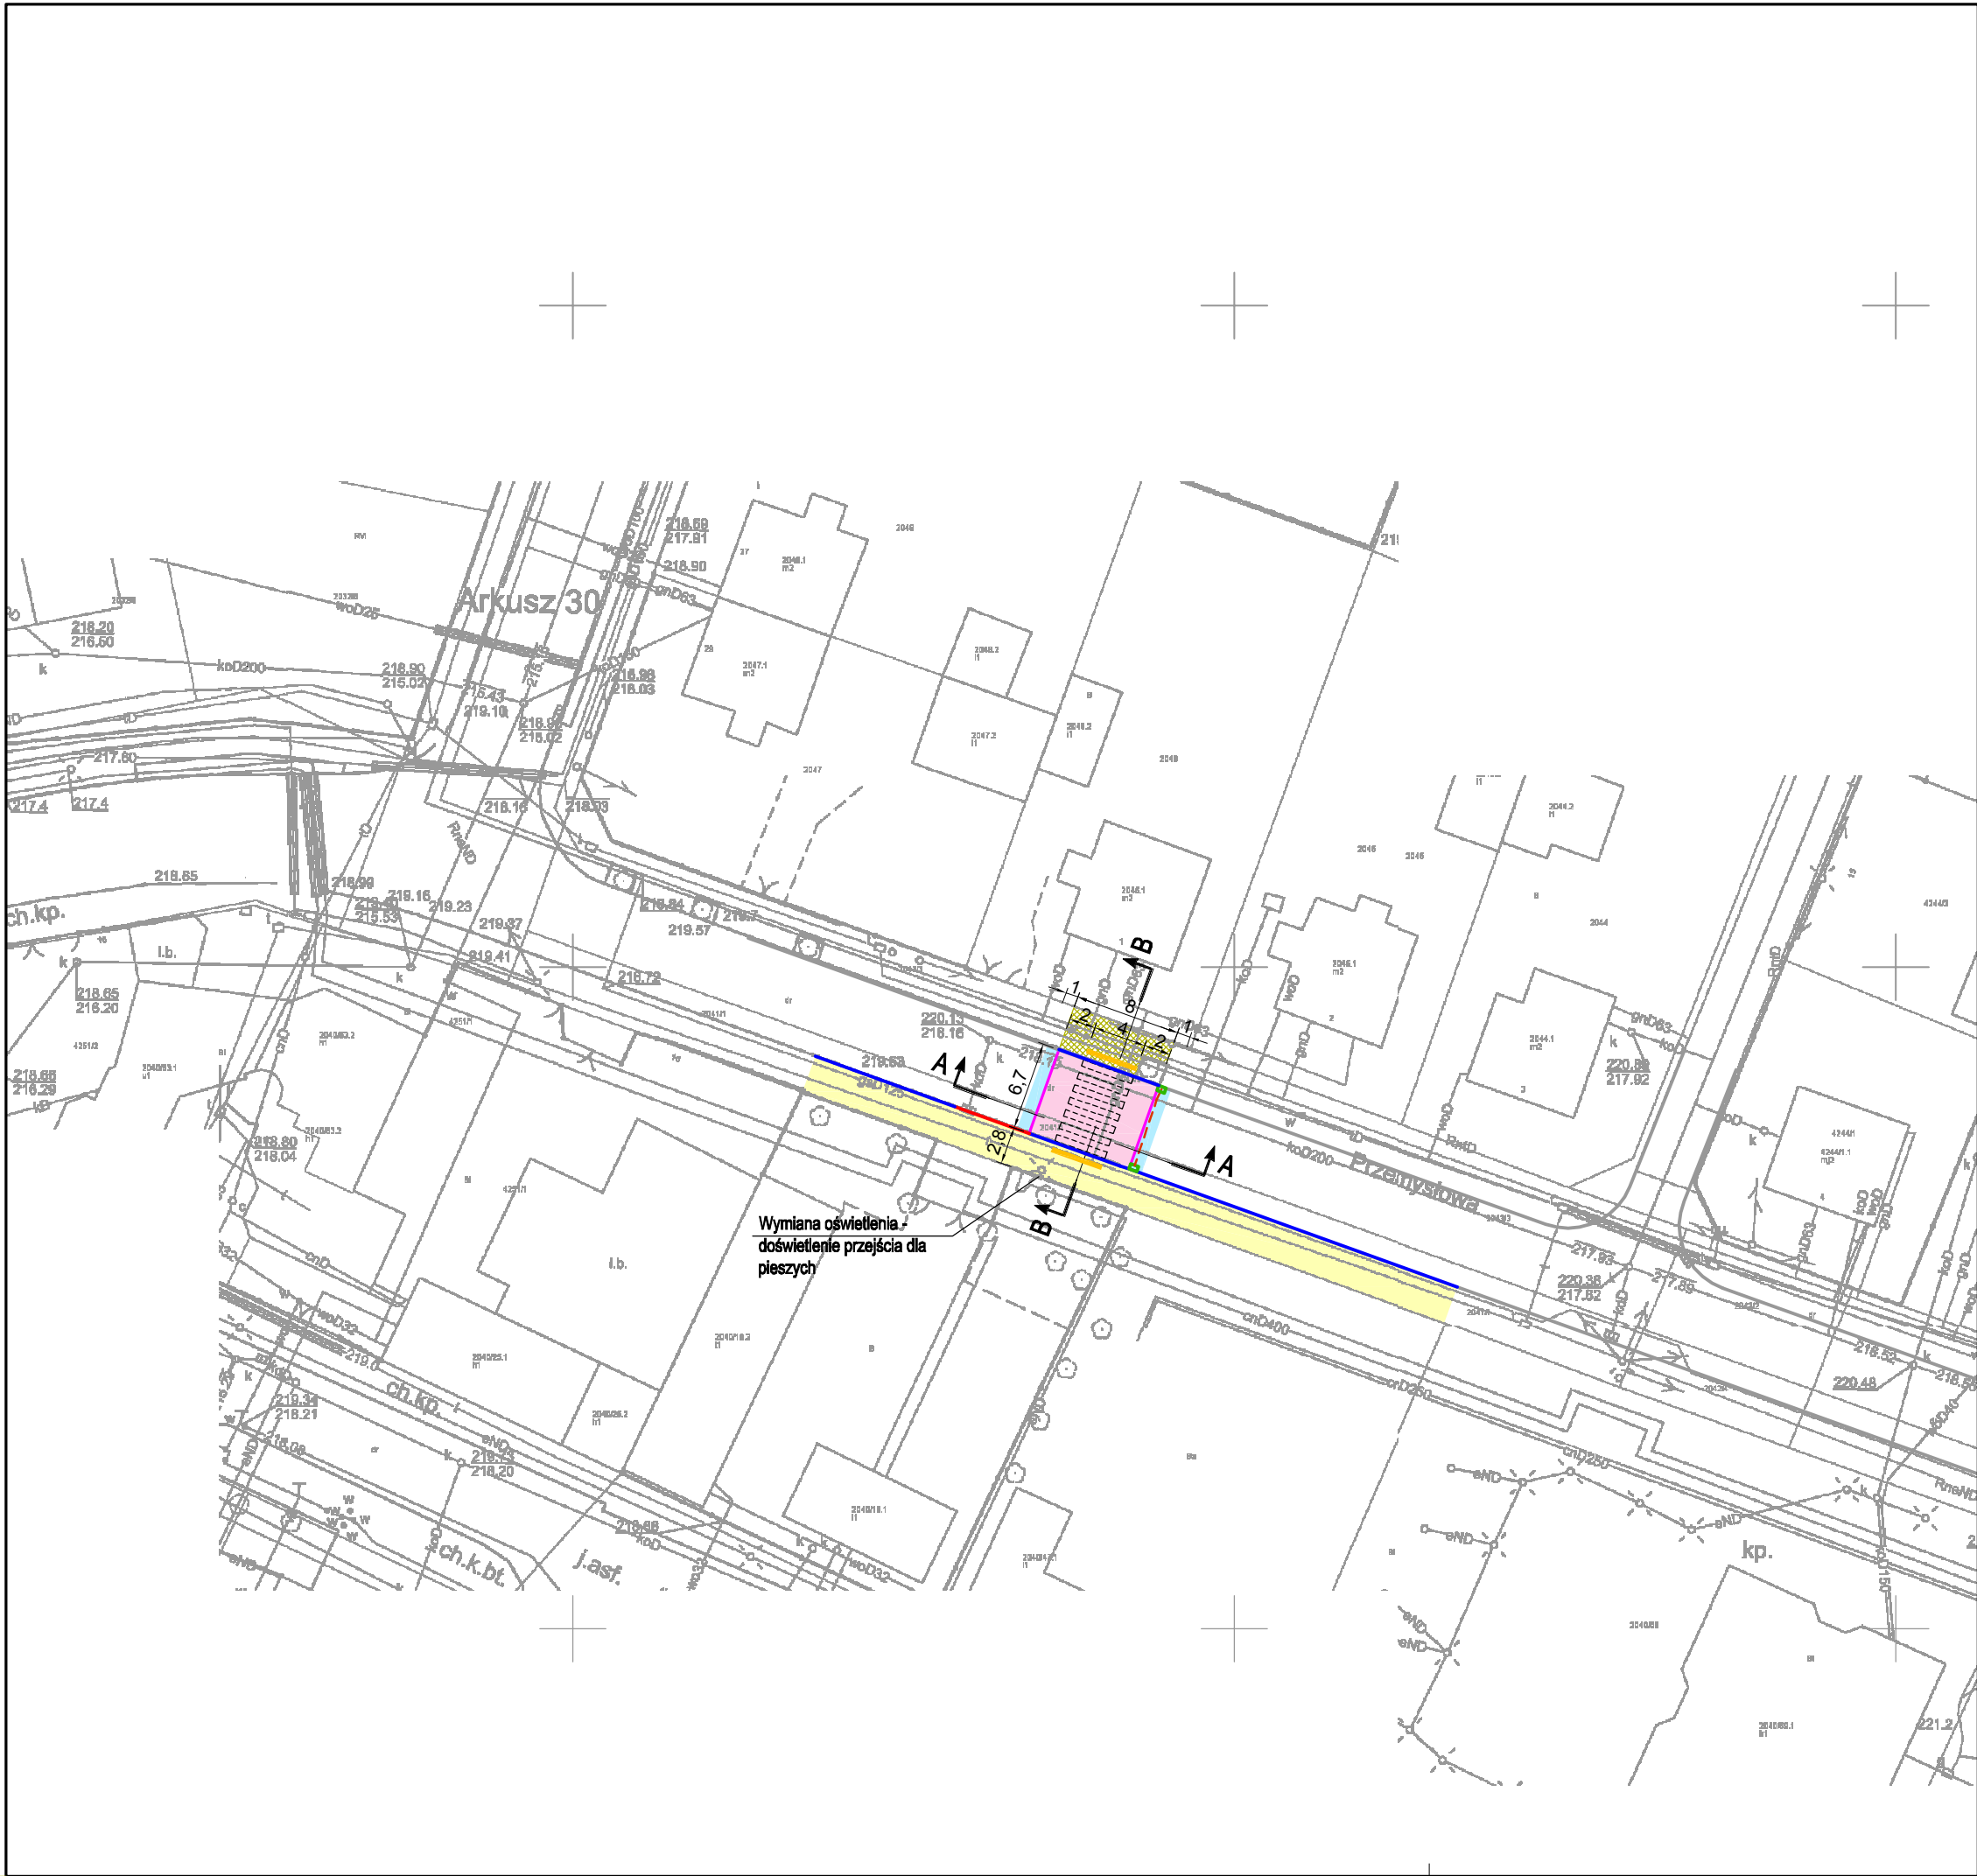

LEGENDA:

- jazdnia bitumiczna - remont
- przejście wyniesione - kostka betonowa czerwona
- chodnik - remont kostka betonowa szara
- chodnik - do przełożenia
- krawężnik 15x30 cm
- krawężnik 15x22 cm
- opornik 12x25 cm
- wpust deszczowy projektowany
- przykanalik
- pole uwagi

Inwestor		Miasto i Gmina Ostrzeszów ul. Zamkowa 31 63-500 Ostrzeszów	
 20 lat 2001–2021		Pracownia Projektowa Infrastruktury Drogowej Marcin Kasalka ul. Staroprzygodzka 25, 63-400 Ostrów Wielkopolski tel. 607 335 657, 505 281 941 ppidkasalka@gmail.com	
Numer projektu - 739			
PROJEKT TECHNICZNY	Wykonanie przejścia dla pieszych na ul. Przemysłowej w Ostrzeszowie		lipiec 2021r.
			2.0
	PLAN SYTUACYJNY		SKALA 1: 500
	PROJEKTANT	mgr inż. Marcin Kasalka WKP/0305/POOD/11	
OPRACOWAŁ		mgr inż. Przemysław Nazarek	