


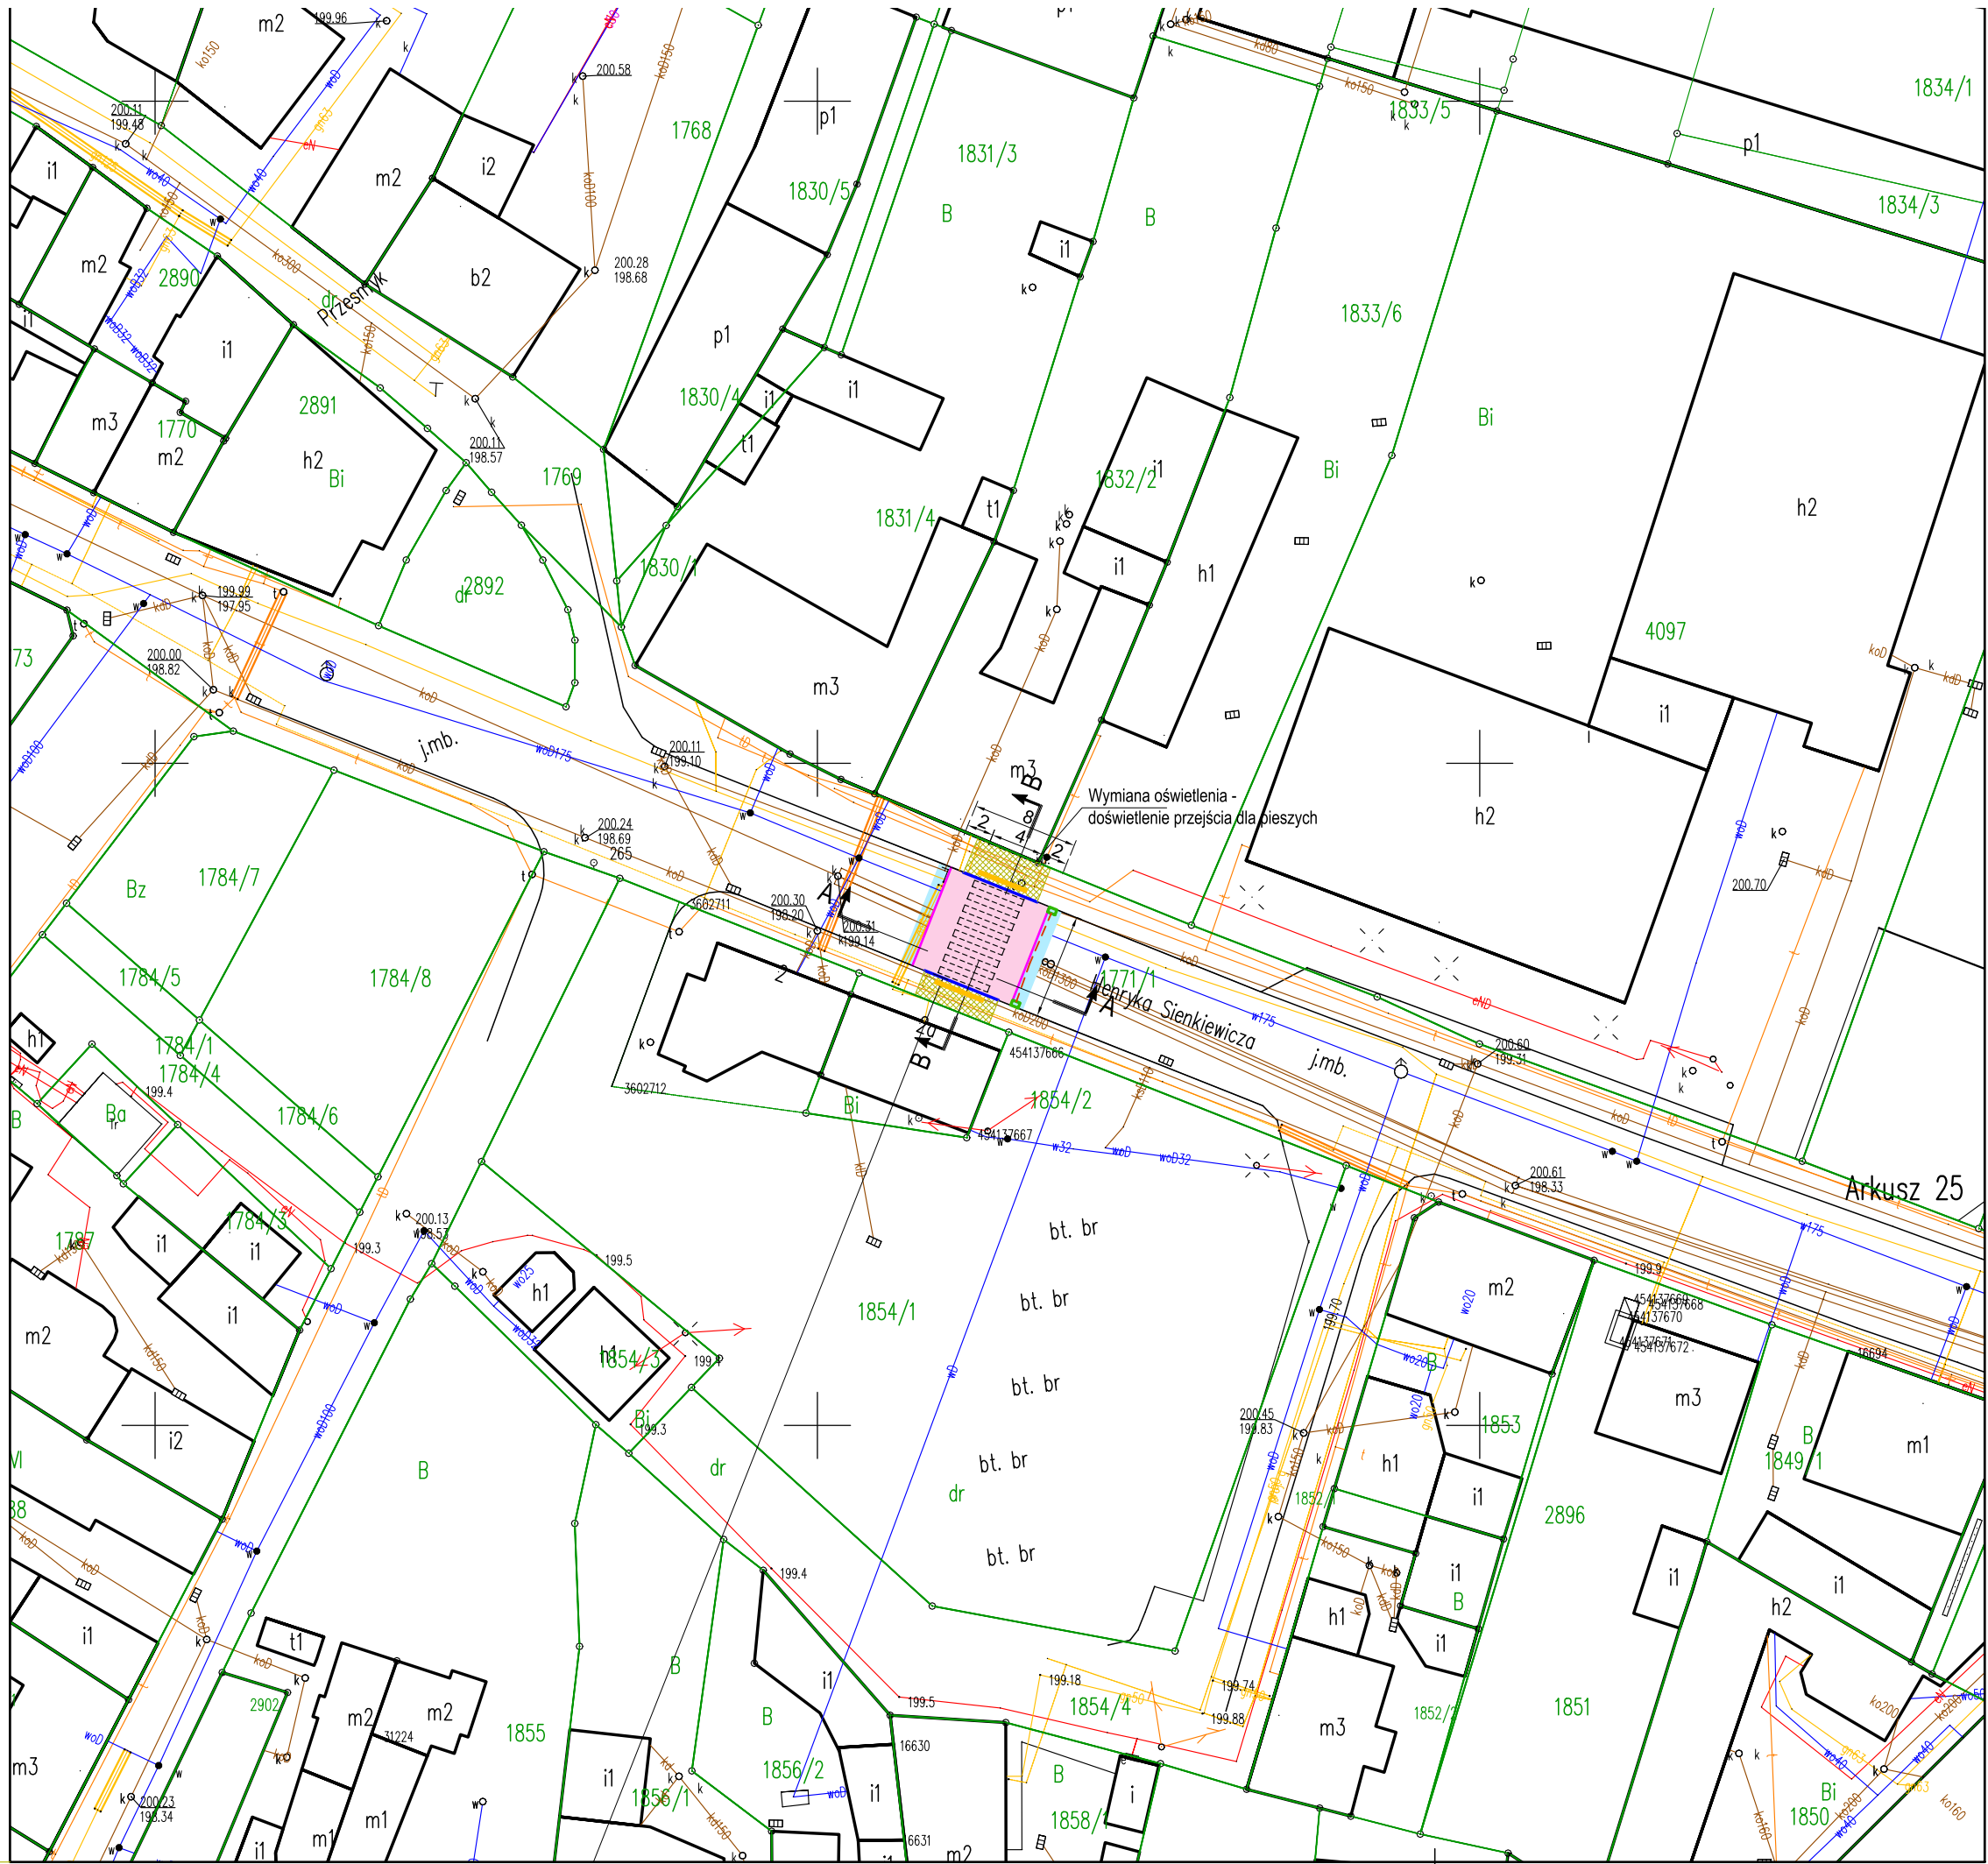

LEGENDA:

- jazdnia bitumiczna - remont
- przejście wyniesione - kostka betonowa czerwona
- kostka betonowa do przełożenia
- oś jezdni
- krawężnik 15x30 cm
- opornik 12x25 cm
- wpust deszczowy projektowany
- przykanalik
- pole uwagi

Inwestor		Miasto i Gmina Ostrzeszów ul. Zamkowa 31 63-500 Ostrzeszów	
 20 lat 2001-2021 Numer projektu - 739		Pracownia Projektowa Infrastruktury Drogowej Marcin Kasalka ul. Staroprzygodzka 25, 63-400 Ostrów Wielkopolski tel. 607 335 657, 505 281 941 ppidkasalka@gmail.com	
PROJEKT TECHNICZNY	Przebudowa przejścia dla pieszych na ul. Sienkiewicza w Ostrzeszowie		lipiec 2021r.
	PLAN SYTUACYJNY		2.0
	PROJEKTANT		mgr inż. Marcin Kasalka WKP/0305/POOD/11
	OPRACOWAŁ		mgr inż. Przemysław Nazarek