



Przekrój B-B
wyniesione przejście

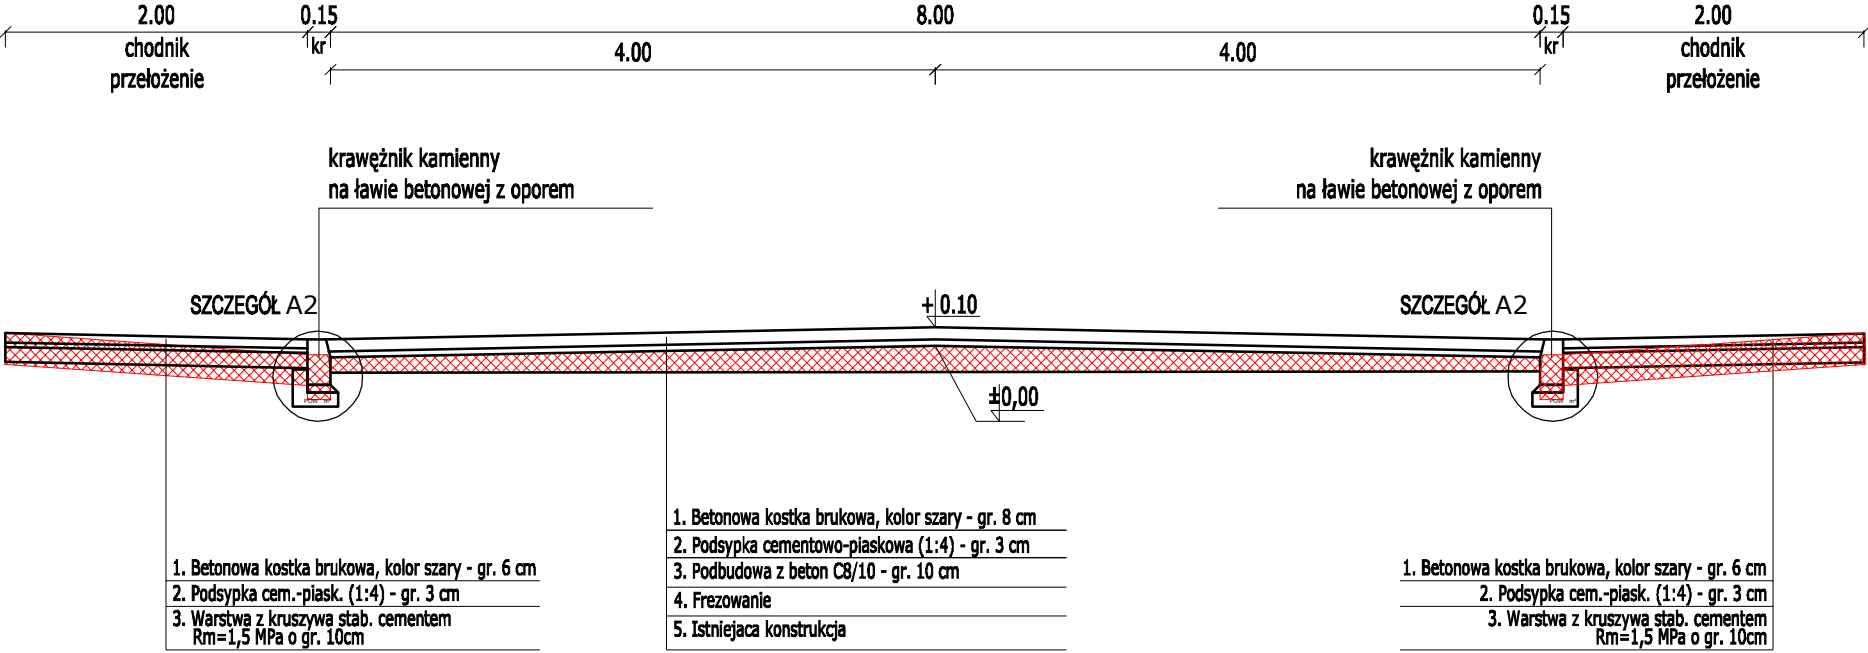

Przekrój A-A
wyniesione przejście

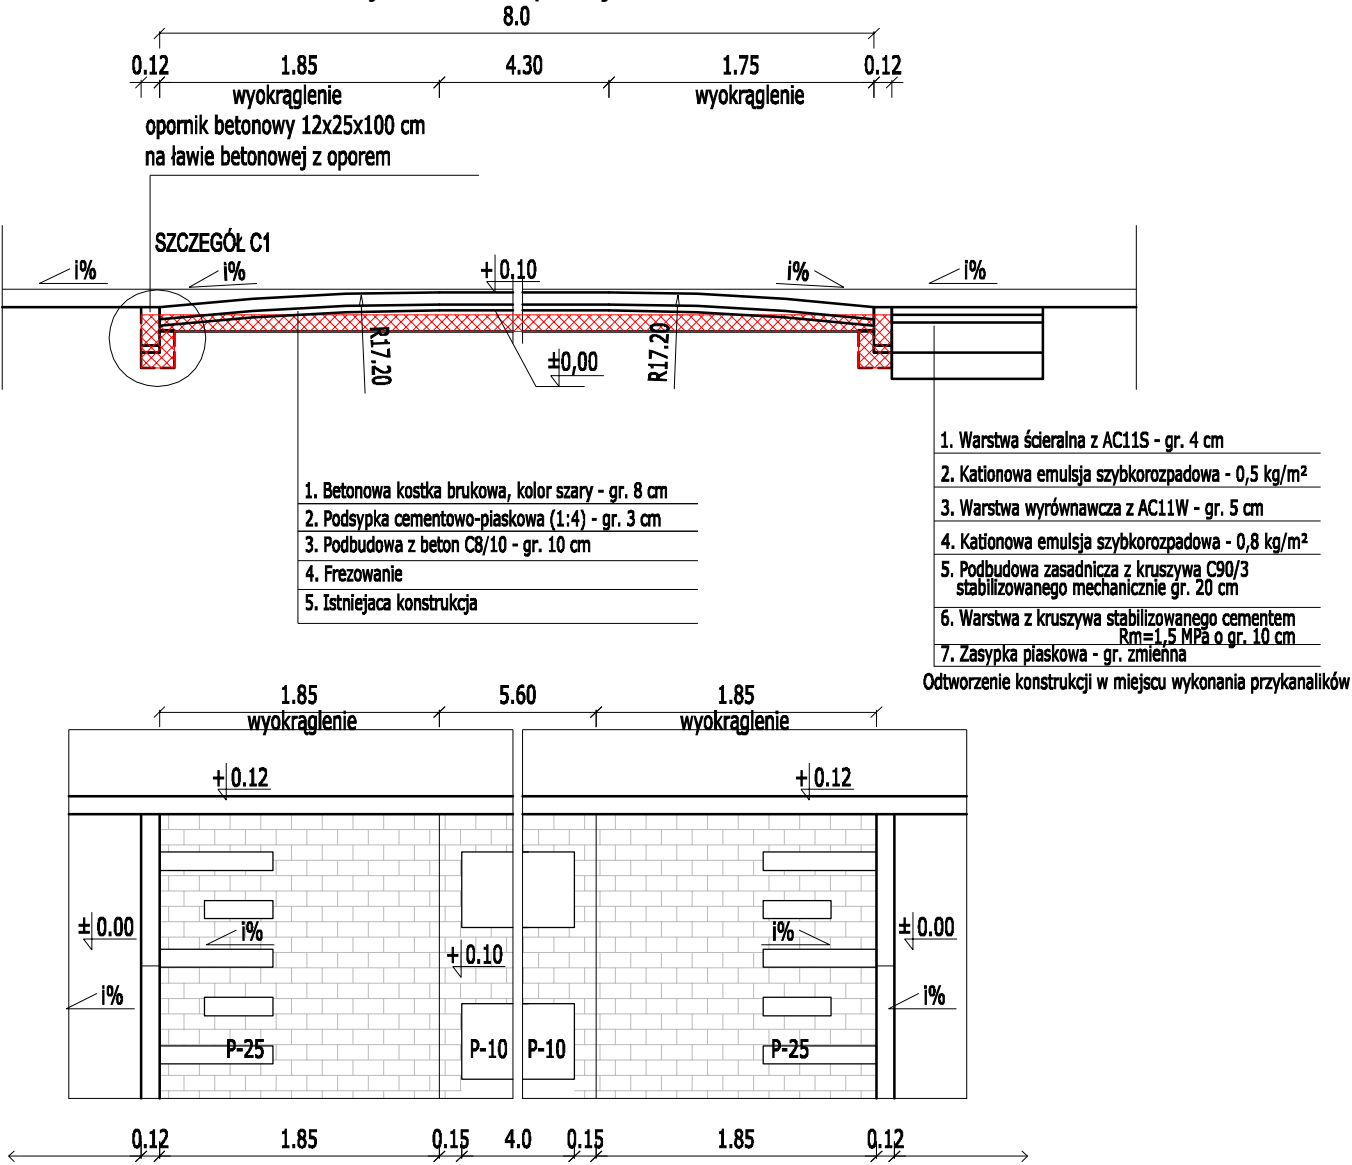

elementy do rozbiórki

Inwestor	Miasto i Gmina Ostrzeszów ul. Zamkowa 31 63-500 Ostrzeszów	
 20 lat 2001-2021 Numer projektu - 739	Pracownia Projektowa Infrastruktury Drogowej Marcin Kasalka ul. Staroprzygodzka 25, 63-400 Ostrów Wielkopolski tel. 607 335 657, 505 281 941 ppidkasalka@gmail.com	
PROJEKT TECHNICZNY	Przebudowa przejścia dla pieszych na ul. Sienkiewicza w Ostrzeszowie	lipiec 2021r.
	PRZEKROJE NORMALNE	3.0
	PROJEKTANT	mgr inż. Marcin Kasalka WKP/0305/POOD/11
	OPRACOWAŁ	mar inż. Przemysław Nazarek