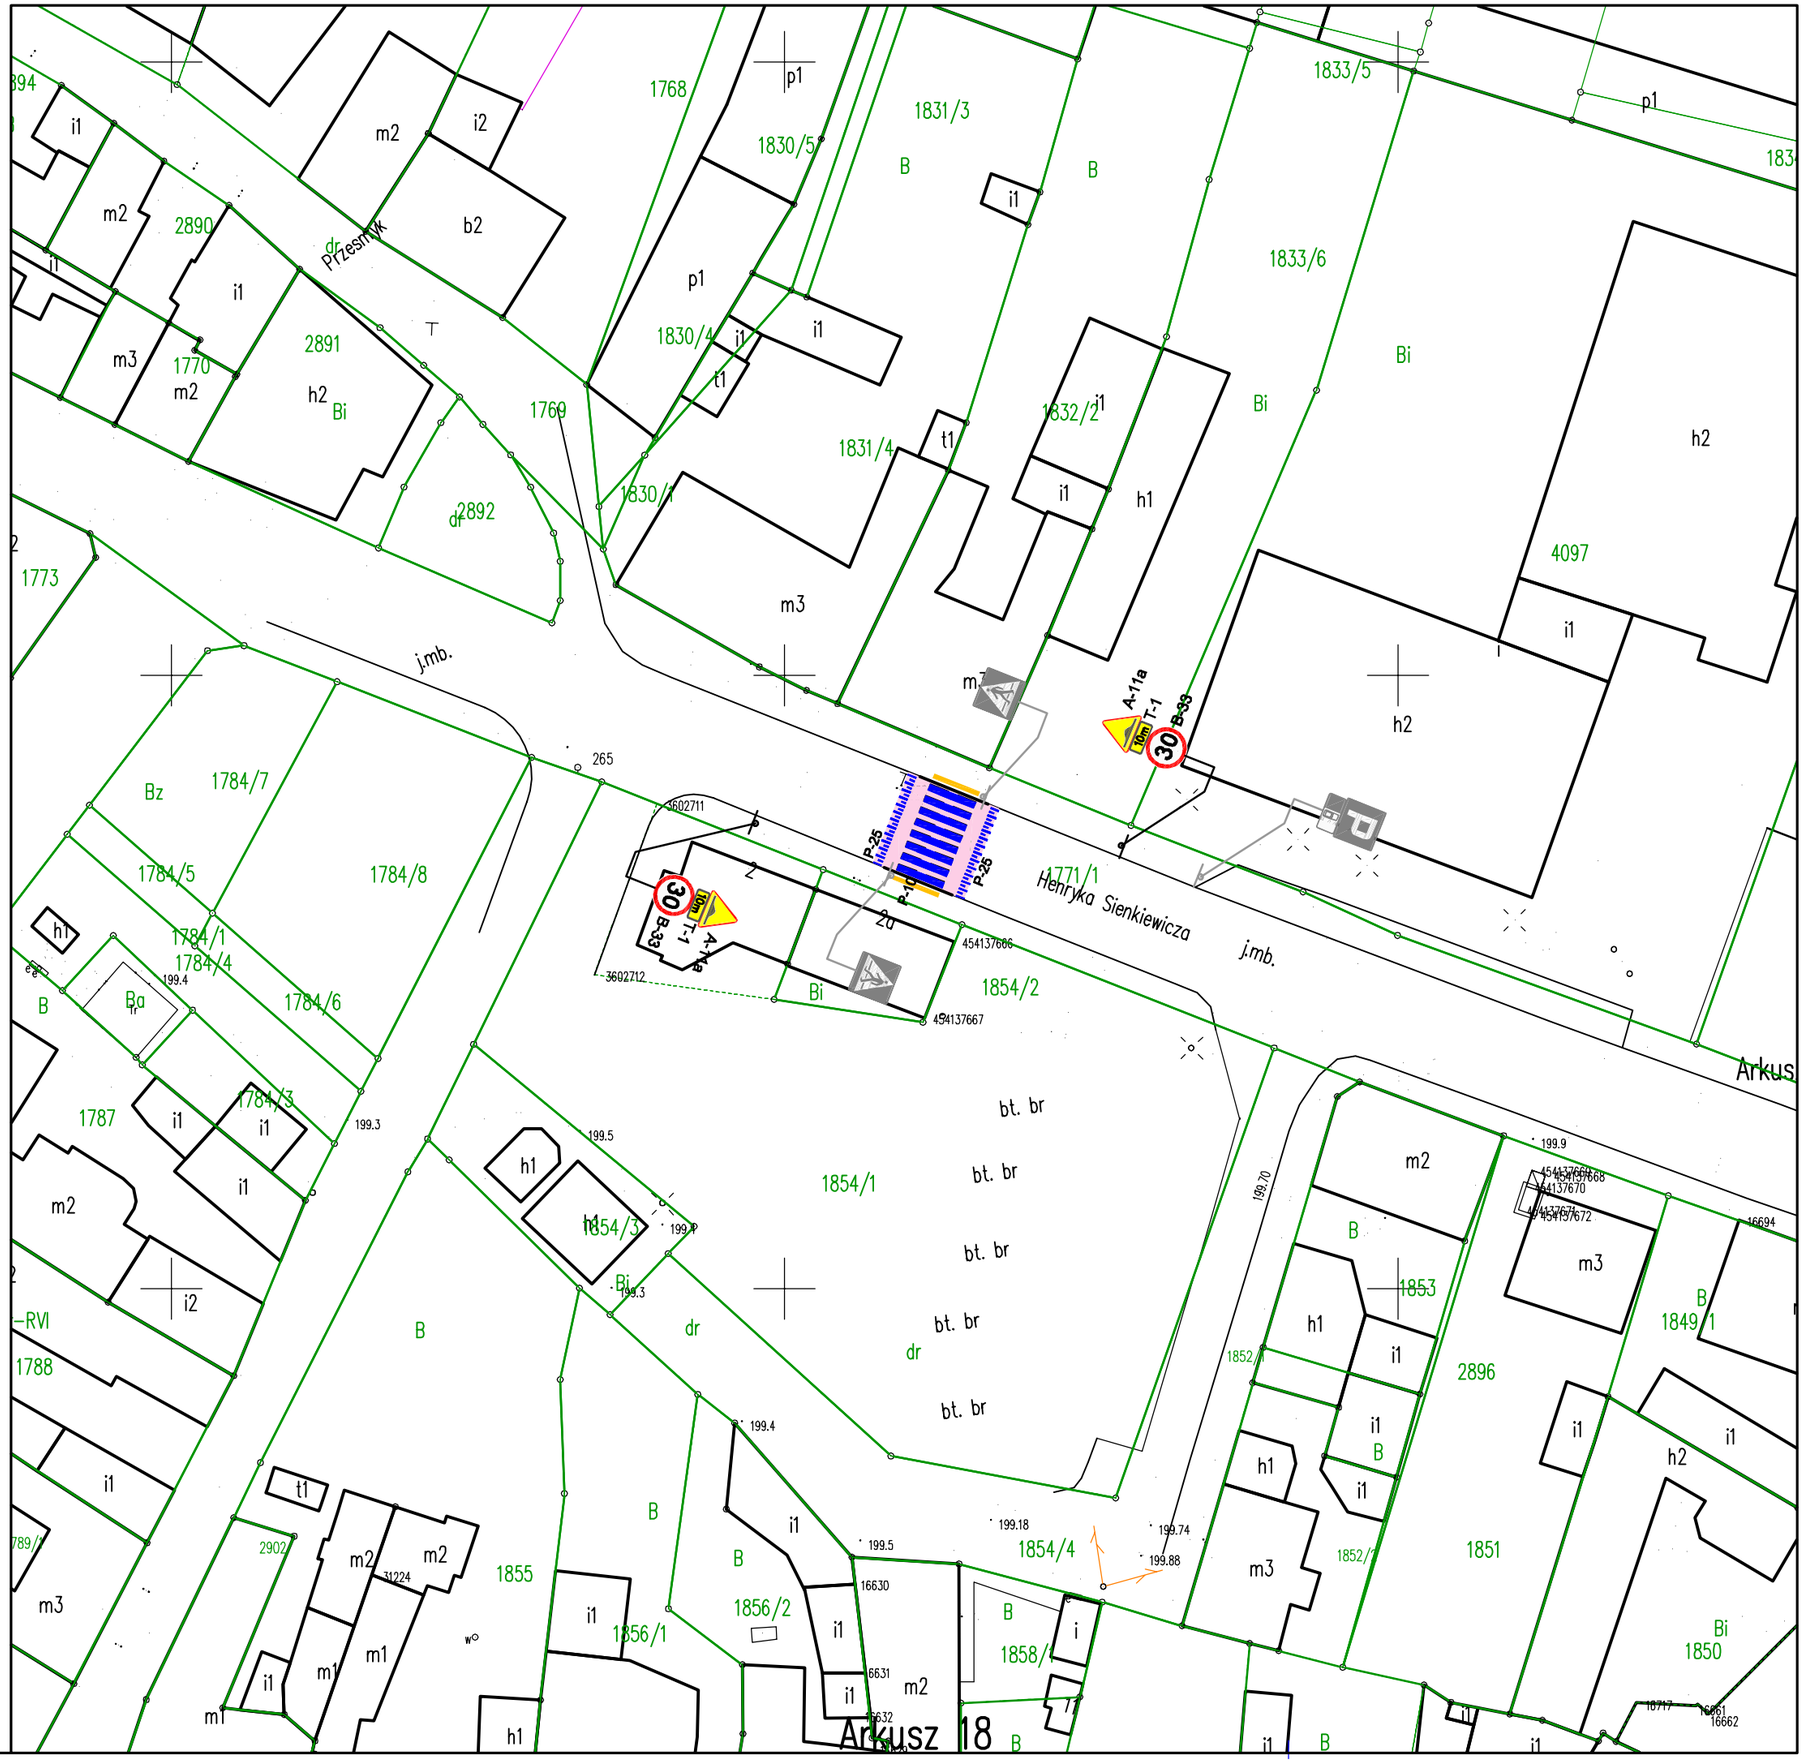

LEGENDA

- oznakowanie pionowe projektowane
- oznakowanie pionowe istniejące
- oznakowanie pionowe istniejące do likwidacji
- oznakowanie poziome projektowane
- oznakowanie poziome istniejące
- oznakowanie poziome istniejące do likwidacji
- przejście wyniesione - kostka betonowa
- pole uwagi
- krawężnik

Inwestor	Miasto i Gmina Ostrzeszów ul. Zamkowa 31 63-500 Ostrzeszów
20 lat 2001-2021 Numer projektu - 739	**Pracownia Projektowa Infrastruktury Drogowej** **Marcin Kasałka** ul. Staroprzygodzka 25, 63-400 Ostrów Wielkopolski tel. 607 335 657, 505 281 941 ppidkasalka@gmail.com

Projekt organizacji ruchu

Przebudowa przejścia dla pieszych na ul. Sienkiewicza w Ostrzeszowie		lipiec 2021r. 2.0
PLAN SYTUACYJNY		SKALA 1: 50
PROJEKTANT	mgr inż. Marcin Kasałka WKP/0305/POOD/11	
OPRACOWAŁ	mgr inż. Przemysław Nazarek	