




SZCZEGÓŁ A1

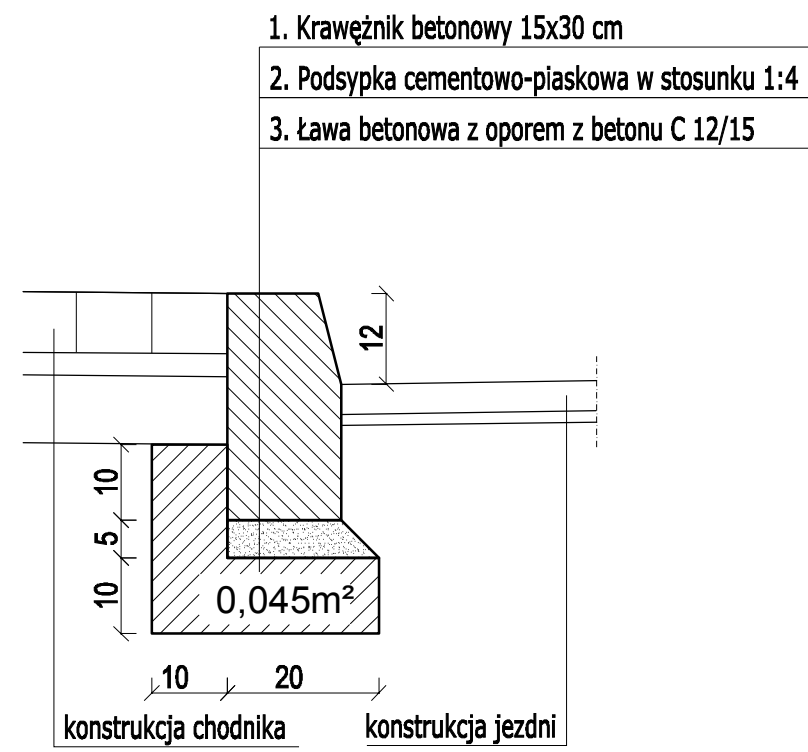

SZCZEGÓŁ C

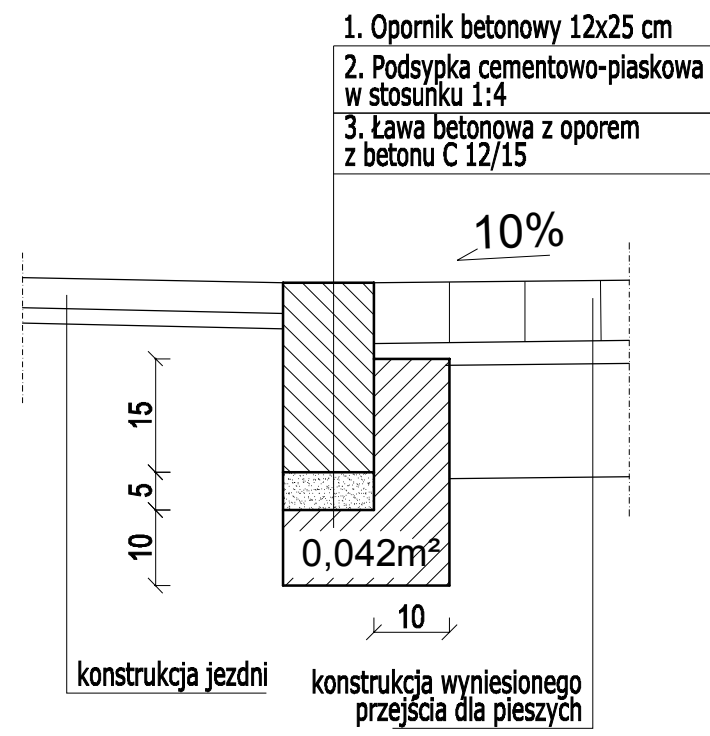

Wpust ściekowy, uliczny, półkołnierzowy kl. D400 prostokątny na zawiasach bez rygła

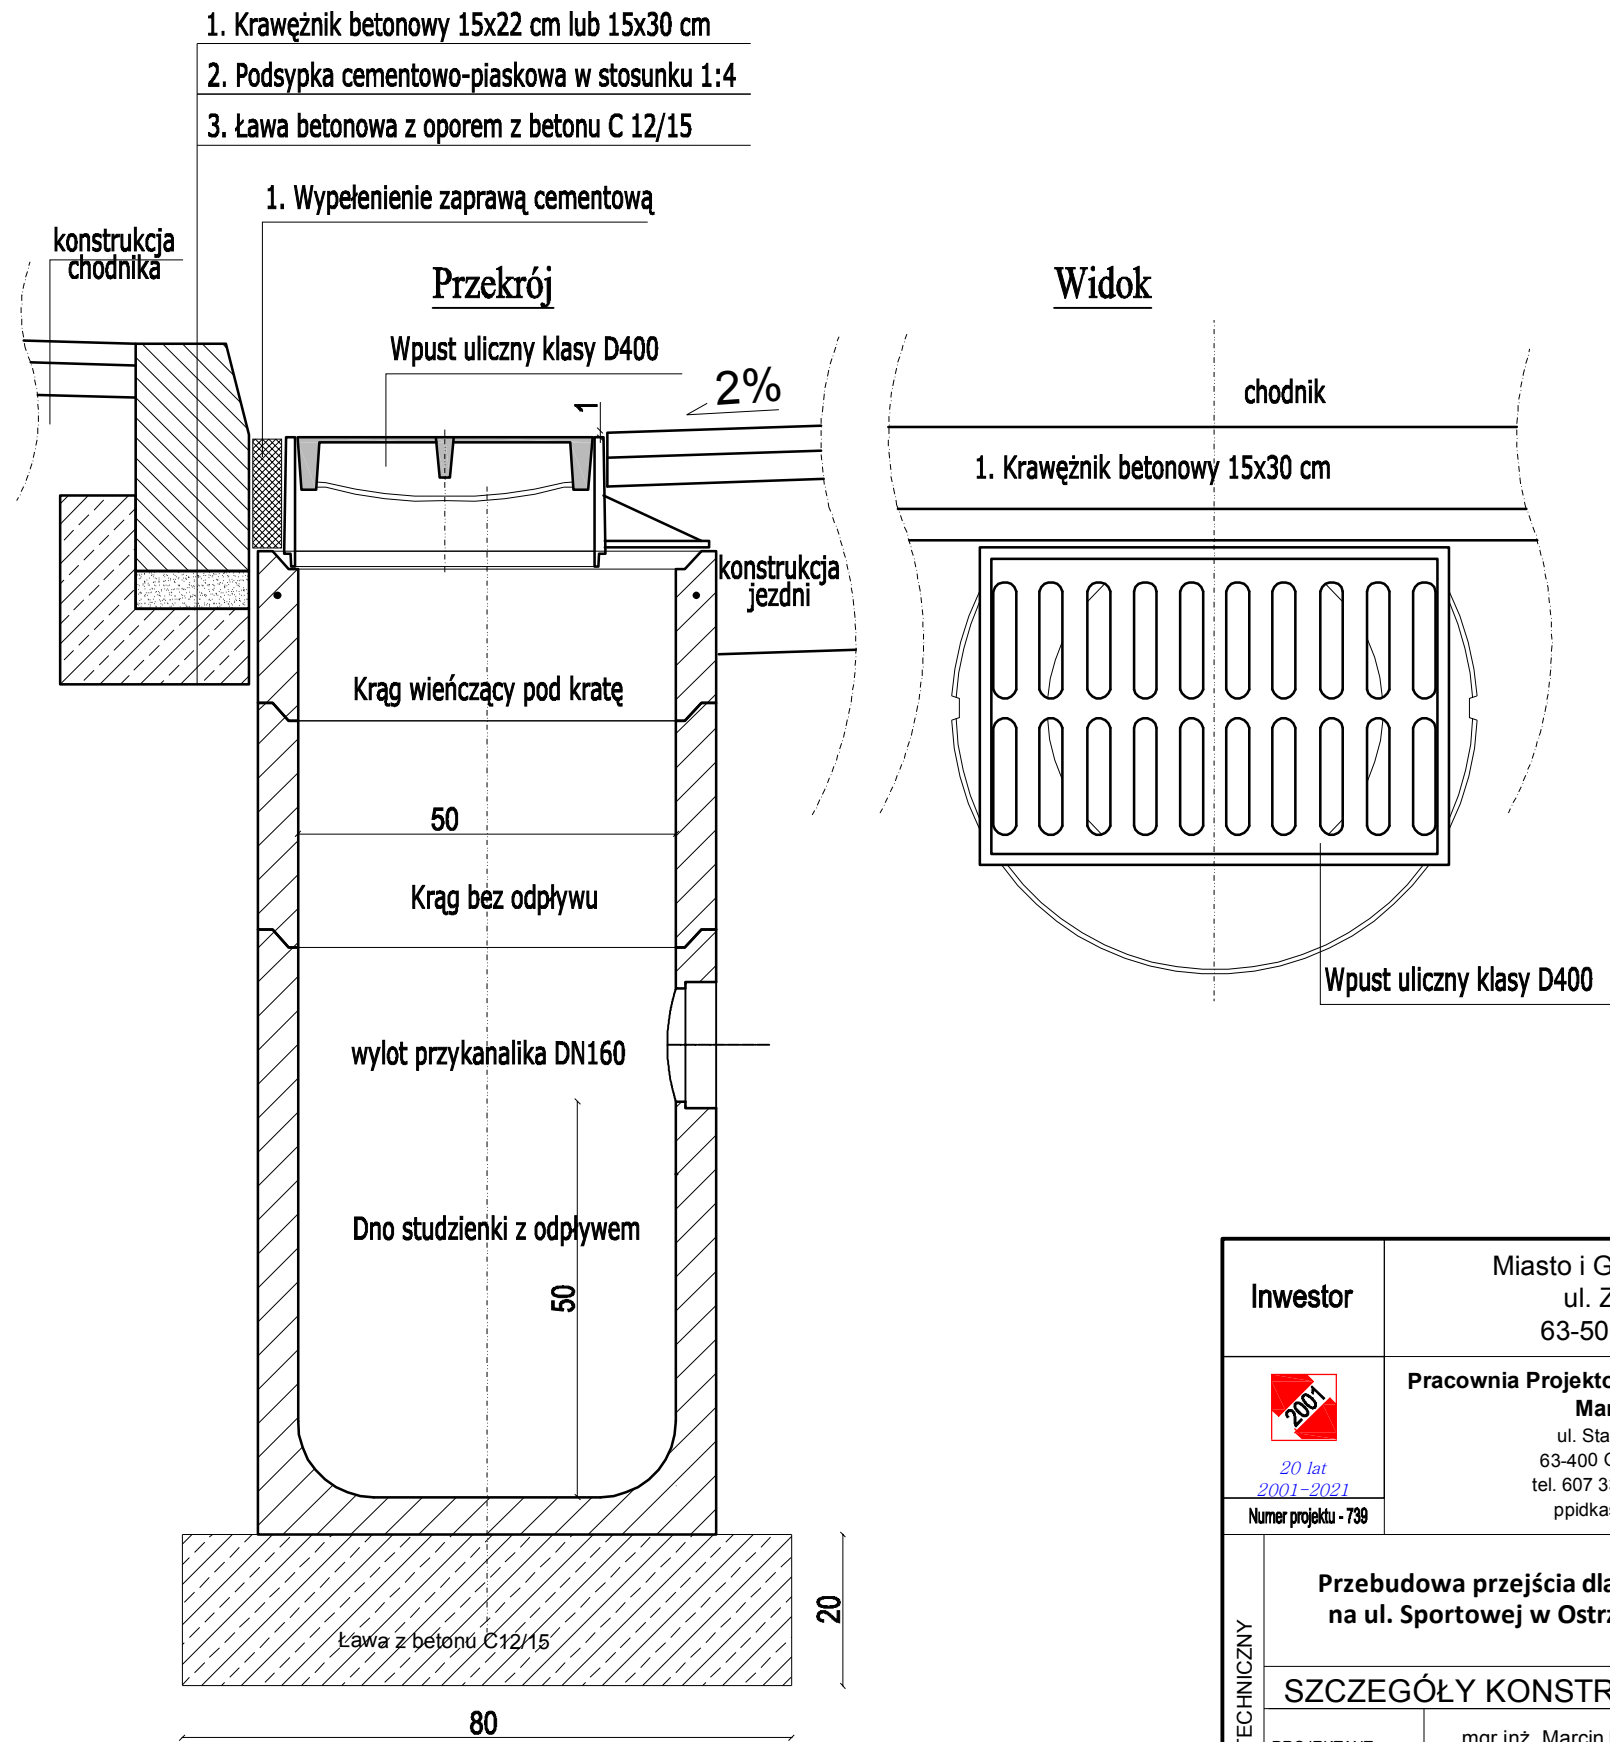

Inwestor	Miasto i Gmina Ostrzeszów ul. Zamkowa 31 63-500 Ostrzeszów	
 20 lat 2001-2021 Numer projektu - 739	Pracownia Projektowa Infrastruktury Drogowej Marcin Kasalka ul. Staroprzygodzka 25, 63-400 Ostrów Wielkopolski tel. 607 335 657, 505 281 941 ppidkasalka@gmail.com	
PROJEKT TECHNICZNY	Przebudowa przejścia dla pieszych na ul. Sportowej w Ostrzeszowie	
	lipiec 2021r.	
	4.0	
	SZCZEGÓŁY KONSTRUKCYJNE	
	PROJEKTANT	mgr inż. Marcin Kasalka WKP/0305/POOD/11
	mgr inż. Przemysław Nęzerek	
	SKALA 1:10	