



Miejscowy plan zagospodarowania przestrzennego w rejonie ulicy Harcerskiej w Ostrzeszowie

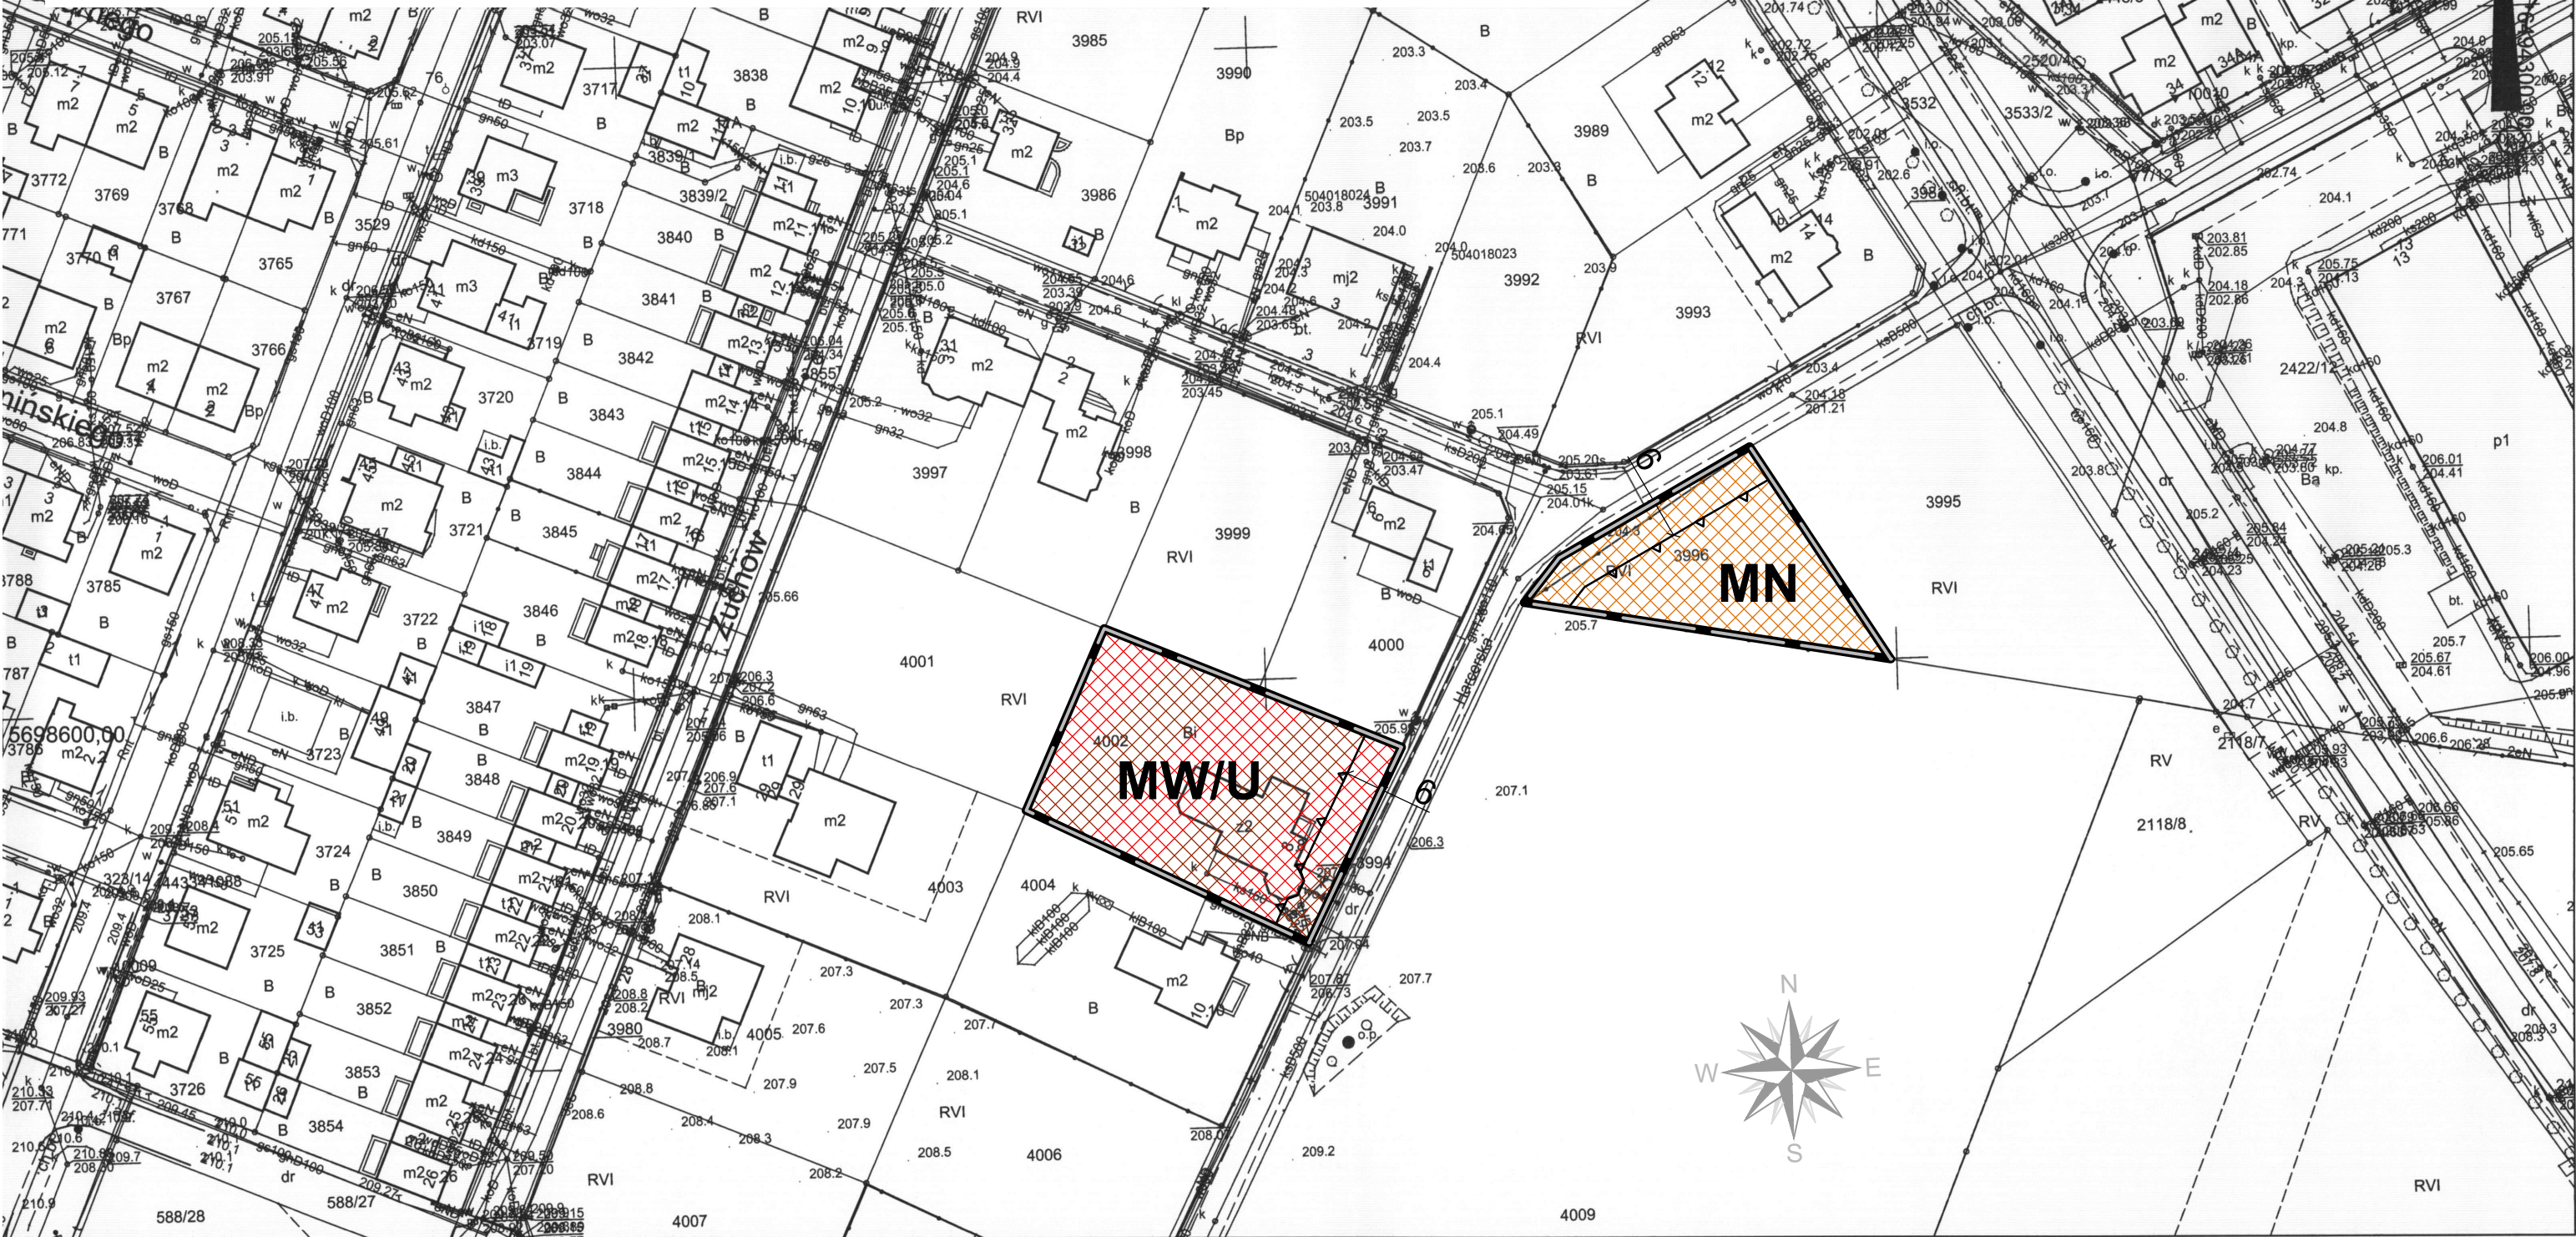

bręb: Ostrzeszów
kusz


r działki:

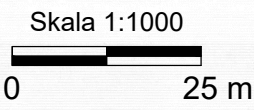

Poświadcza się zgodność niniejszej kopii z treścią materiału państwowego zasobu geodezyjnego i kartograficznego	
Organ prowadzący państwowy zasób geodezyjny i kartograficzny	STAROSTA OSTRZESZOWSKI
Nazwa materiału zasobu	mapa
Identyfikator ewidencyjny materiału zasobu	P.3018.1991.1
Data wykonania kopii	z 03-08-2020
Imię, nazwisko i podpis osoby reprezentującej organ	Justyna Cempel-Bochyńska Inżynier

Załącznik nr 1
do uchwały Nr ____/____/2022
Rady Miejskiej Ostrzeszów
z dnia _____ 2022 r.

Wyrys ze studium uwarunkowań i kierunków
zagospodarowania przestrzennego miasta i gminy Ostrzeszów

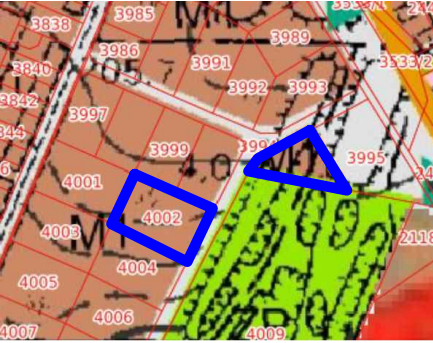

M1 - tereny wielofunkcyjne z dominującym udziałem zabudowy mieszkaniowej

Tereny objęte planem miejscowym

OZNACZENIA:

USTALENIA PLANU

- Granice obszarów objętych planem
- Linia rozgraniczająca tereny o różnym przeznaczeniu lub różnych zasadach zagospodarowania
- Nieprzekraczalne linie zabudowy
- MW/U** Teren zabudowy mieszkaniowej wielorodzinnej z usługami
- MN** Teren zabudowy mieszkaniowej jednorodzinnej

TREŚĆ INFORMACYJNA PLANU

- w granicach planu Obszar chronionego krajobrazu "Wzgórze Ostrzeszowskie i Kotlina Odolanowska"
- 10 Wymiary [m]