



# Miejscowy plan zagospodarowania przestrzennego w rejonie ulicy Ceglarskiej w Ostrzeszowie

Skala 1:1000  
0 25 50 75 m

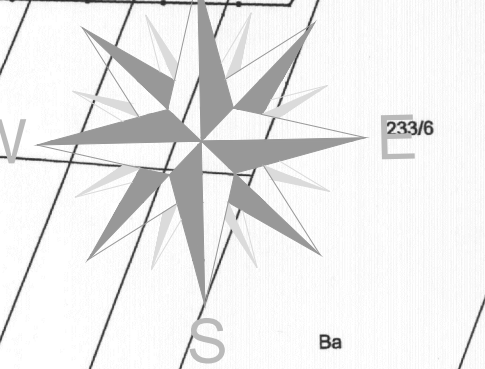

Załącznik nr 1  
do uchwały Nr XLVII/429/2022  
Rady Miejskiej Ostrzeszów  
z dnia 24 lutego 2022 r.

Wyrys ze studium uwarunkowań i kierunków  
zagospodarowania przestrzennego miasta i gminy Ostrzeszów

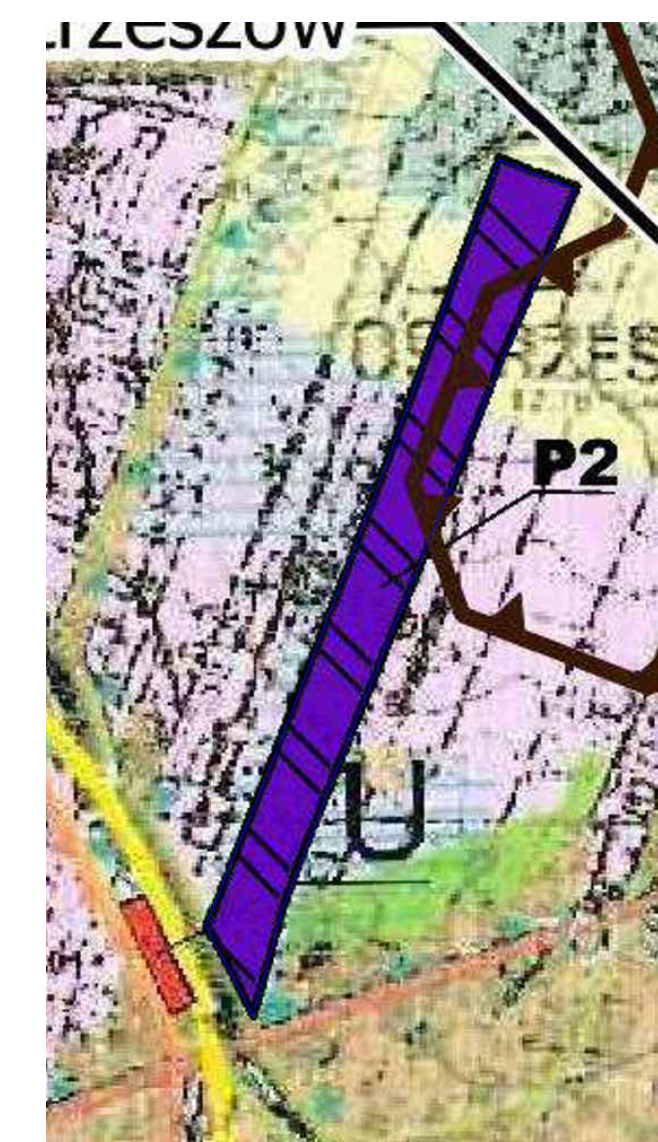

P2 - tereny zabudowy produkcyjnej, składów i magazynów

Teren objęty planem miejscowym

**OZNACZENIA:**

**USTALENIA PLANU**

- Granica obszaru objętego planem
- Linia rozgraniczająca tereny o różnym przeznaczeniu lub różnych zasadach zagospodarowania
- Nieprzekraczalne linie zabudowy
- P** Teren obiektów produkcyjnych, składów i magazynów
- KDL** Teren drogi publicznej o klasie drogi lokalnej
- Tereny z dopuszczeniem lokalizacji instalacji fotowoltaicznych oraz granice strefy ochronnej, związanej z ograniczeniami w zabudowie oraz zagospodarowaniem i użytkowaniem terenu

**TREŚĆ INFORMACYJNA PLANU**

- Obszar chronionego krajobrazu "Wzgórze Ostrzeszowskie i Kotlina Odolanowska"
- Granica złoża "Ostrzeszów" surowce *łaste ceramiki budowlanej*
- 10 Wymiary [m]