


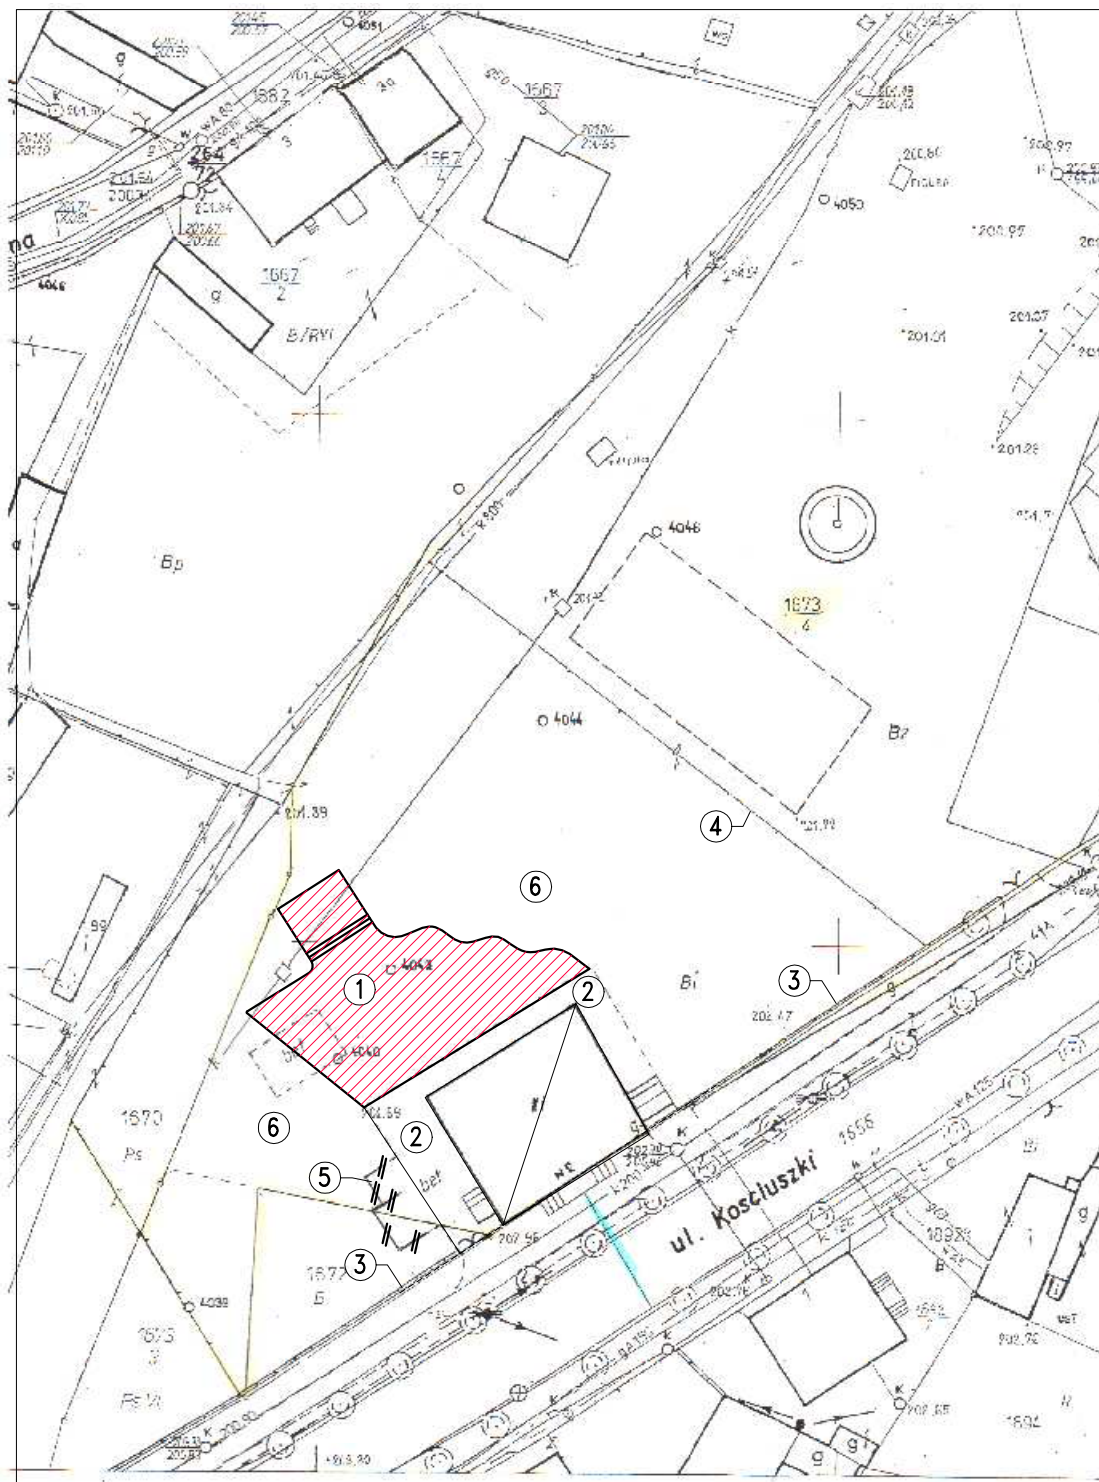

SZKIC SYTUACYJNY

SKALA 1:500

BILANS TERENU :

1	projektowane utwardzenie terenu	350,00 m ²
2	powierzchnia zabudowy istniejącej	253,50 m ²
3	powierzchnia utwardzone istniejące	180,00 m ²

LEGENDA :

1	tereny utwardzone projektowane
2	tereny utwardzone istniejące
3	ogrodzenie frontowe
4	ogrodzenie boczne
5	elementy śmietnika do rozbiórki
6	zielen

zamawiający	Miejsko – Gminny Ośrodek Pomocy Społecznej w Ostrzeszowie			data 2008 sierpień
obiekt adres bud.	Środowiskowy Dom Samopomocy w Ostrzeszowie ul. Kościuszki 2, 63-50 Ostrzeszów, działka nr ewid. 1673/4			nr rys./ str.
Szkie sytuacyjny				skala 1:500
branża	budowlana			podpis
	Imię i nazwisko		nr uprawnień	
opracował	tech. bud. Tadeusz Gruchala		UAN-IV 10220/18/82	