



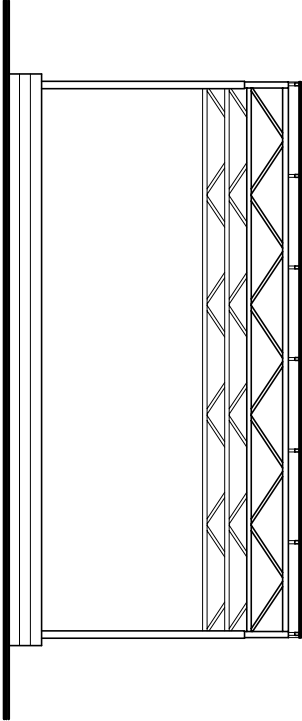


elevacja frontowa

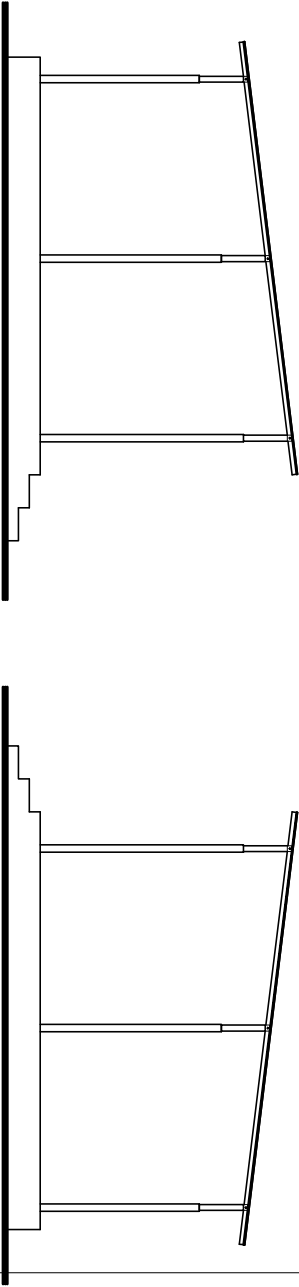

elevacja boczna

elevacja boczna

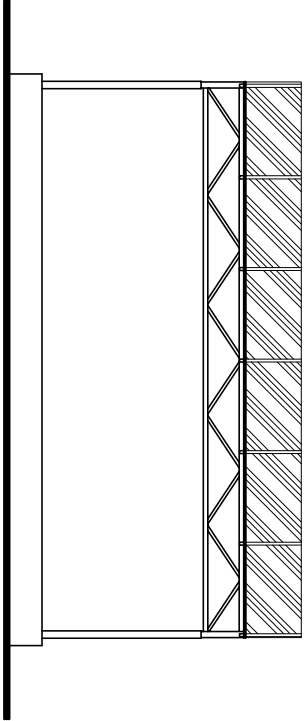

elevacja tylna

Elevacje

Skala 1:100

zamawiający	Miejsko – Gminy Ostródek Pomocy Społecznej w Ostreszowie			data 2008 sierpień
obekt adres bud.	Srodowiskowy Dom Samopomocy w Ostreszowie ul. Kosciuszki 2, 63-50 Ostreszów, działka nr ewid. 1673/4			nr rys./ str.
Elewacje				skala 1:100
branża	budowlana			
	imię i nazwisko	nr uprawnień		podpis
opracował	tech. bud. Tadeusz Gruchala	UAN-IV 10220/18/82		