


konstrukcja zadaszienia

skala 1:25

stal St3S
elektroda EA 1.46

UWAGA:

Nieznaczone spoiny pachwinowe 3mm

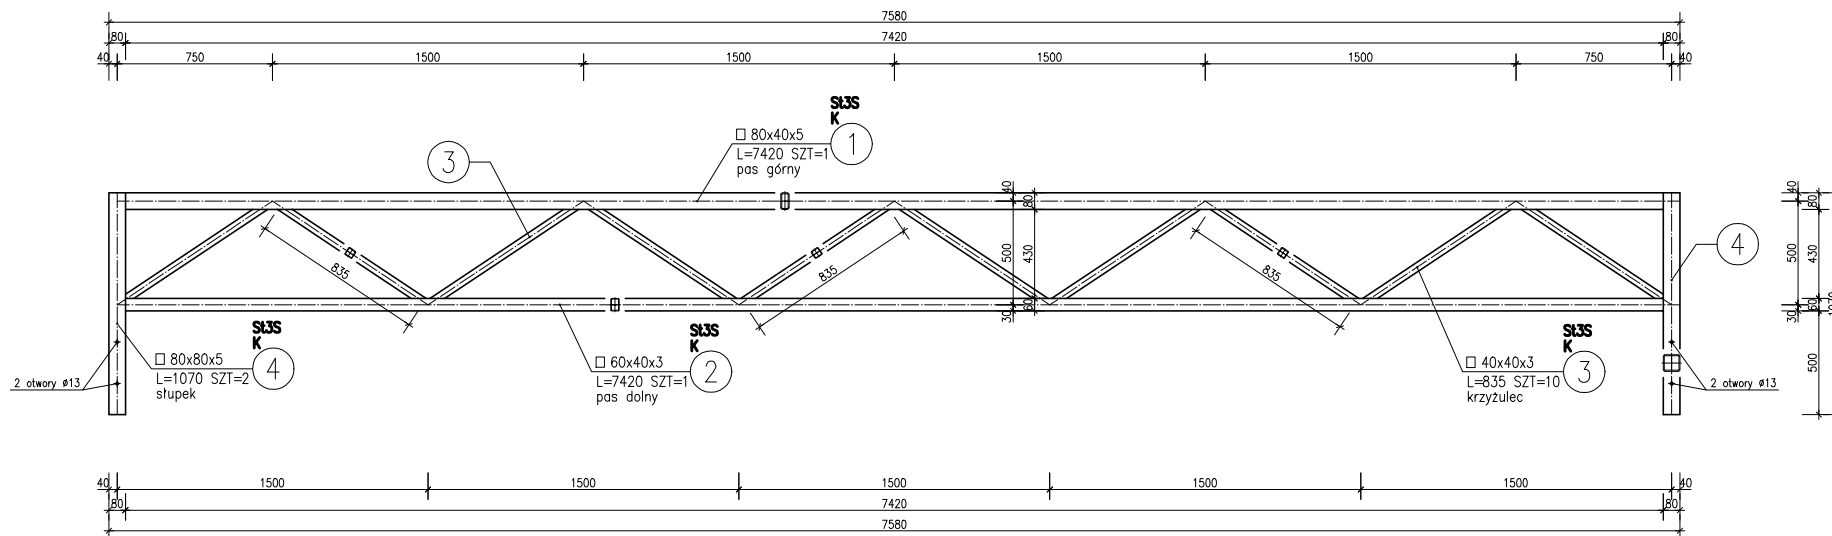

ZESTAWIENIE STALI

POZ.	NUMER ELEMENTU	NAZWA ELEMENTU	DŁUGOŚĆ [mm]	GATUNEK STALI	LICZBA SZTUK	DŁ. RAZEM [m]	MASA JEDN [kg/m]	MASA 1 ELEM [kg]	MASA RAZEM [kg]
Krata	1	□ 80x40x5	7420	St3S	1	7.42	7.80	57.90	57.90
	2	□ 60x40x3	7420	St3S	1	7.42	4.11	30.46	30.46
	3	□ 40x40x3	835	St3S	10	8.35	3.16	2.64	26.42
	4	□ 80x80x5	1070	St3S	2	2.14	10.94	11.71	23.42
OGÓŁEM									138.2
NADDATEK NA SPOINY: 1.8%									2.49
NADDATEK NA NIERÓWNOŚCI: 2%									2.76
NADDATEK NA ELEM. DODATK.: 1.5%									2.07
RAZEM:									145.52
WYKONAĆ: x 3									436.56

zamawiający	Miejsko – Gminny Ośrodek Pomocy Społecznej w Ostrzeszowie		data	2008 sierpień
obiekt	Środowiskowy Dom Samopomocy w Ostrzeszowie		nr rys./ str.	
adres bud.	ul. Kościuszki 2, 63-50 Ostrzeszów, działka nr ewid. 1673/4			
Konstrukcja zadaszenia – kratka stalowa				skala
				1:25
branża	budowlana			
Imię i nazwisko		nr uprawnień	podpis	
opracował		tech. bud. Tadeusz Gruchala	UAN-IV 10220/18/82	