stal St3S
beton B 20
elektroda EA 1.46
śruby M12 kl. 5.8

UWAGA :

1.) Spoiny nieopisane należy wykonać grubości 0,7 gr. cieńszego elementu
2.) Wymiary podano w (cm)
3.) Długość zakotwienia śruby min. 30Cm

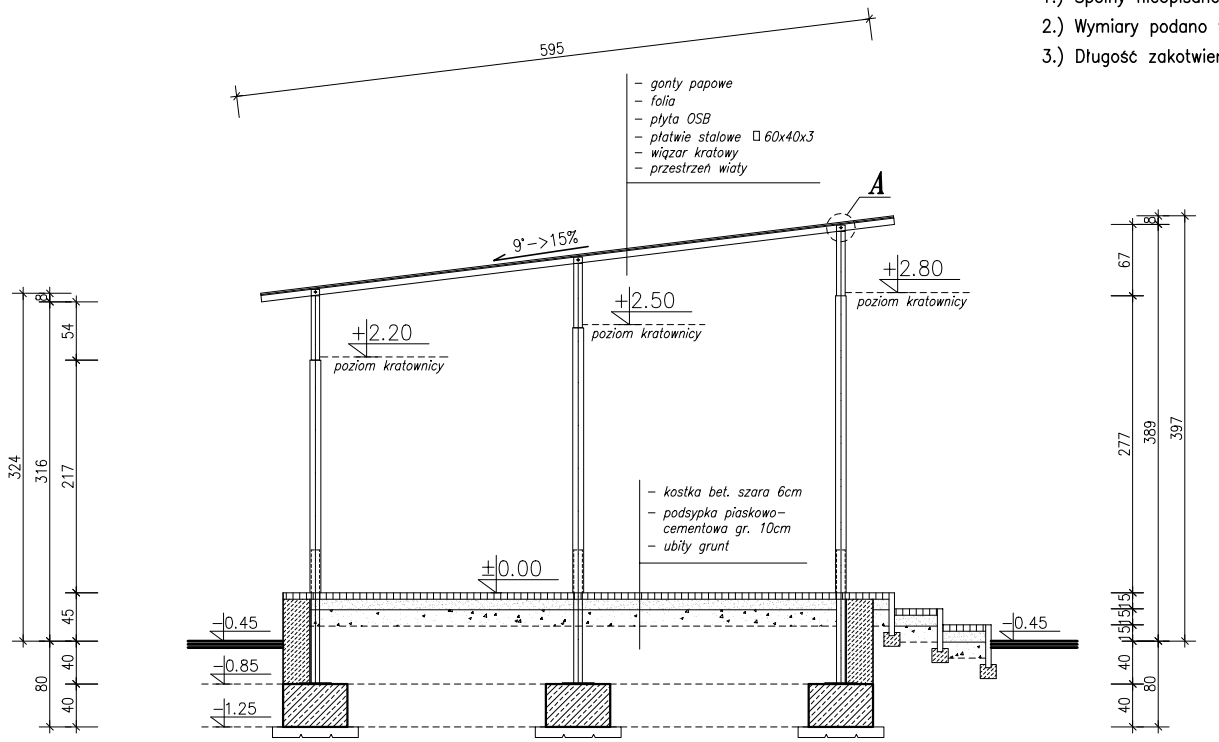

detal A

skala 1:10

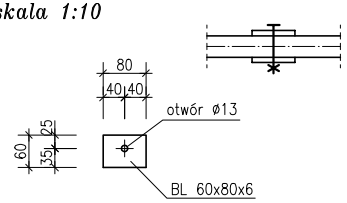

PRZEKRÓJ A–A

SKALA 1:50

zamawiający	Miejsko – Gminny Ośrodek Pomocy Społecznej w Ostrzeszowie		data 2008 sierpień
obiekt adres bud.	Srodowiskowy Dom Samopomocy w Ostrzeszowie ul. Kościuszki 2, 63-50 Ostrzeszów, działka nr ewid. 1673/4		nr rys./ str.
Przekrój A–A			skala 1:50
branża	budowlana		
	Imię i nazwisko	nr uprawnień	podpis
opracował	tech. bud. Tadeusz Gruchała	UAN–IV 10220/18/82	