


Rzut konstr. dachu

Skala 1:50

stal St3S
elektroda EA 1.46
śruby M12 kl.5.8

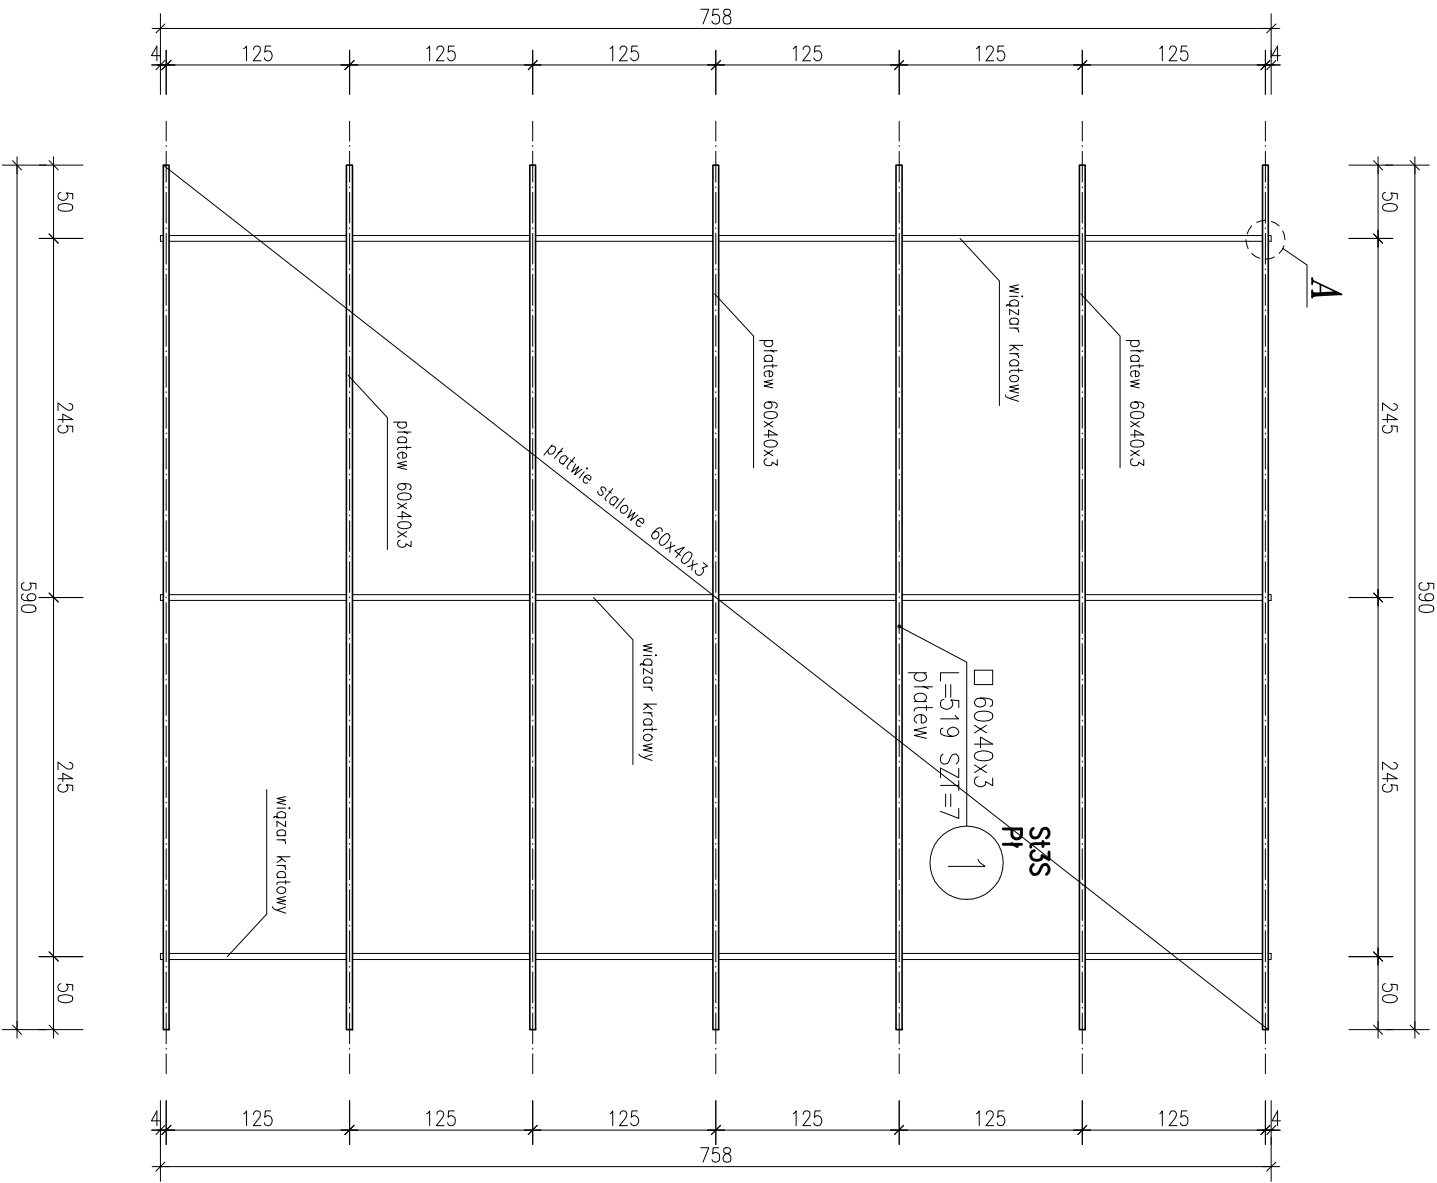

Zamawiający	Miejsko – Gminy Ośrodek Pomocy Społecznej w Ostreszowie	data 2008 sierpień
obekt adres bud.	Strodowskiy Dem Samopomocy w Ostreszowie ul. Kosciuszki 2, 63–50 Ostreszów, działka nr ewid. 1673/4	nr rys./ str.
Rzut konstrukcji dachu		
brzoza	budowlona	skala 1:50
	Imię i nazwisko	nr uprawnień
opracował	tech. bud. Tadeusz Gruchala	podpis
	UAN–IV 10220/18/82	