



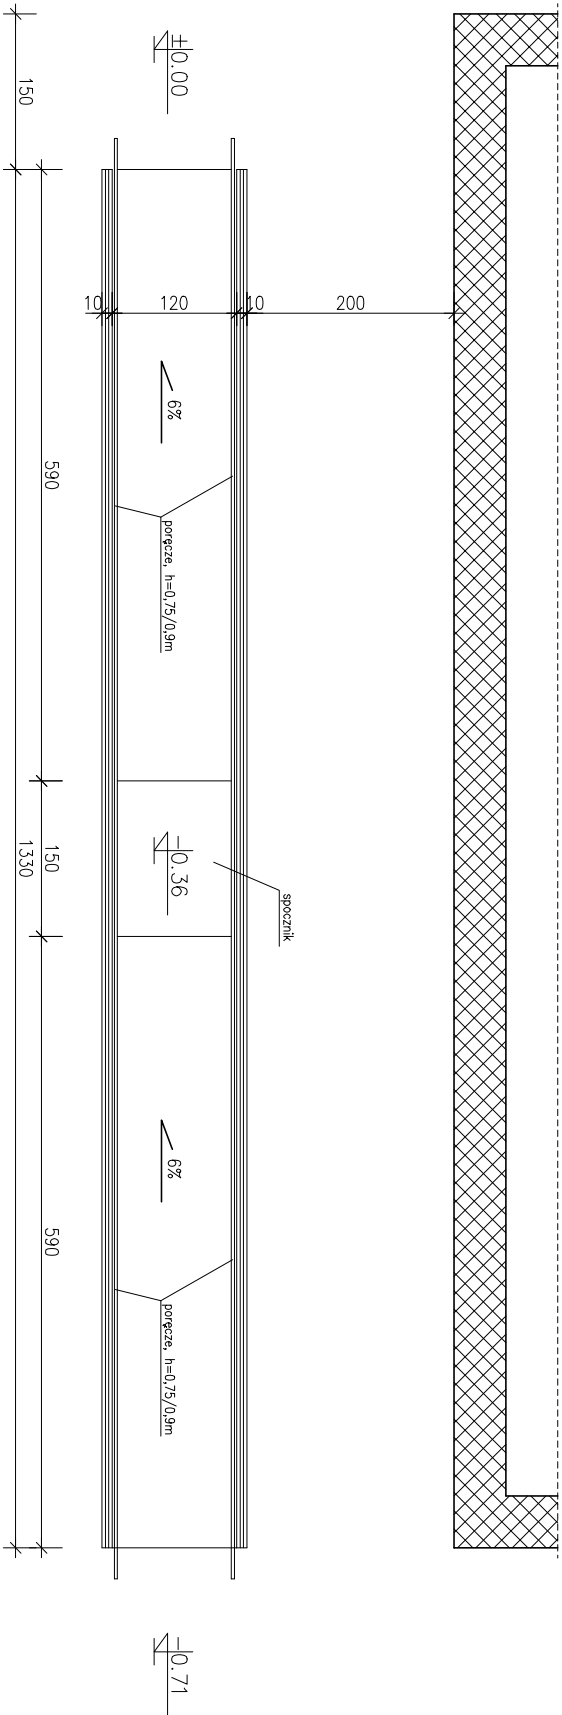

pochylnia – rzut

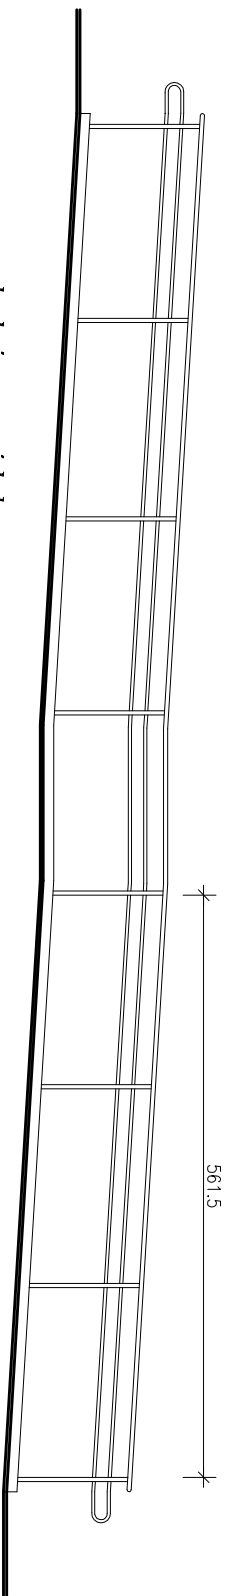

pochylnia – widok

uwagi !!

- poręcze obustronne umieszczone na wysokości 0,75 i 0,9m od płaszczyzny ruchu,
- odstęp między poręczami 1,1m
- poręcze przed początkiem i za końcem należy przedłużyć o 0,3 m oraz zakończyć w sposób zapewniający bezpieczne użytkowanie (zaskokowane)
- powierzchnia pochylni wykonano z kostki brukowej

RZUT POCHYLNI + WIDOK

SKALA 1:50

zamiawca	Miejsko – Gminny Ośrodek Pomocy Społecznej w Ostrzeszowie	data podpisu
adres bud.	Strodawski Dom Samopomocy w Ostrzeszowie ul. Kosciuszki 2, 63-50 Ostrzeszów, działka nr ewid. 1673/4	nr rys. str.
Rzut pochylni + widok		skala
branża	budowlano	1:50
inny i nazwisko	nr uprawnień	podpis
techn. bud. Tadeusz Gruchala	UAN-IV 10220/18/82	