


1:500
60/2008
2008 r.

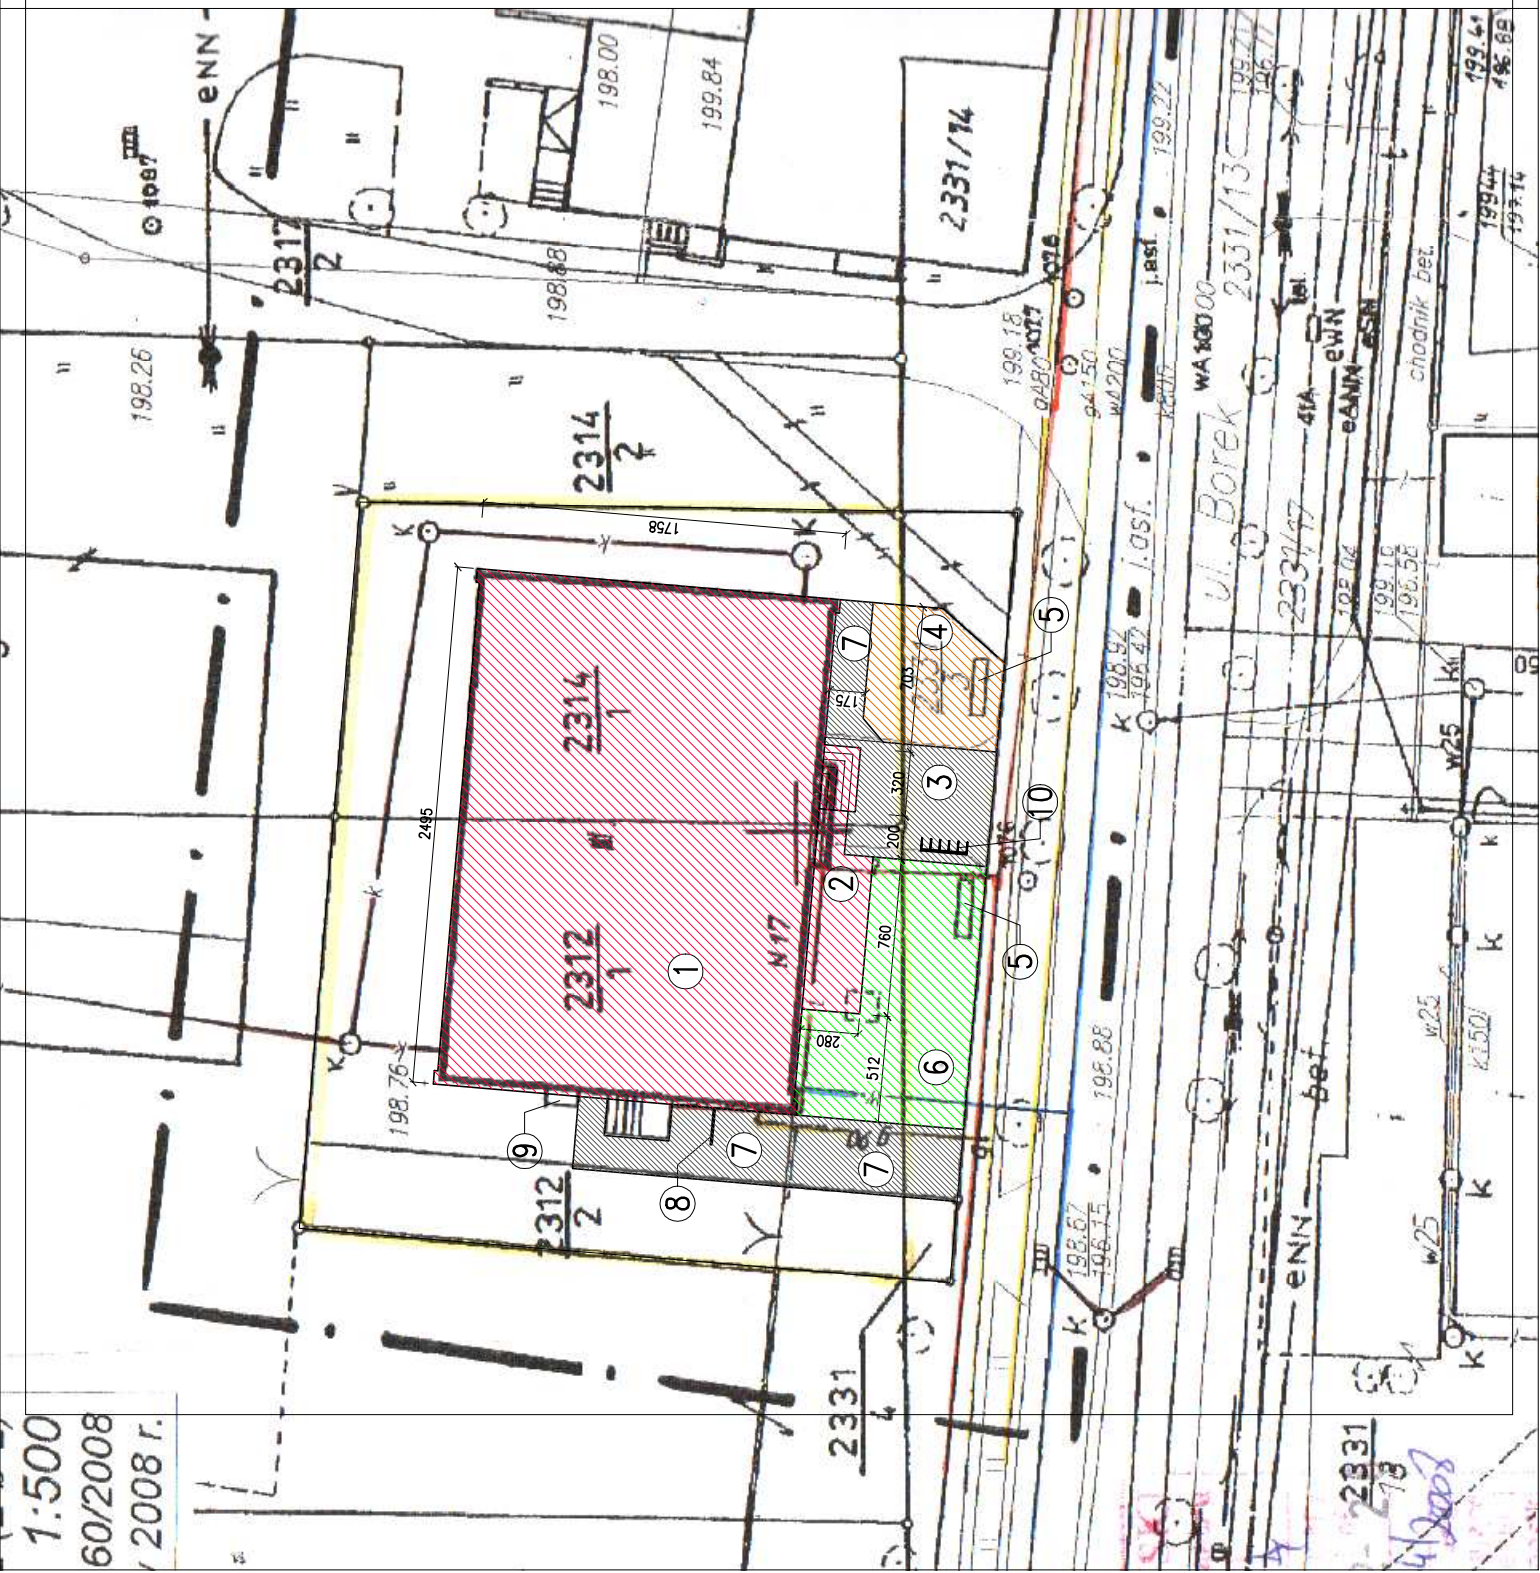

SZKIC SYTUACYJNY

Skala 1:250

Legenda:

- 1 Budynek biblioteki
- 2 Projektowane schody i pochylnia dla niepełnosprawnych
- 3 Kostka betonowa (do przełożenia)
- 4 Kamień ozdobny (otoczek)
- 5 Gabioty informacyjne (do rozbiórki)
- 6 Tereny zielone (istniejące)
- 7 Kostka betonowa (projektowana)
- 8 Pergola h=180cm
- 9 Komin do rozbiórki
- 10 Parking dla rowerów

zamawiający	BIBLIOTEKA PUBLICZNA MIASTA I GMINY OSTRZĘSZÓW 69-500 OSTRZĘSZÓW PL. BOREK 17	data maj 2009
obekt adres bud.	BIBLIOTEKA PUBLICZNA MIASTA I GMINY OSTRZĘSZÓW 69-500 OSTRZĘSZÓW PL. BOREK 17	nr rys./ str. 1
tytuł	Szkic sytuacyjny	skala 1:250
autor	Budowlana	podpis
opracował	inż. i nazwisko tech. Tadeusz Gruchala inż. Wiktor Orzechowski	nr uprawnień