


Całkowita
wysokość:
48,5m

Załącznik
do Uchwały Nr VIII/49/20M
Rady Mięskiej Ostzesz
z dnia

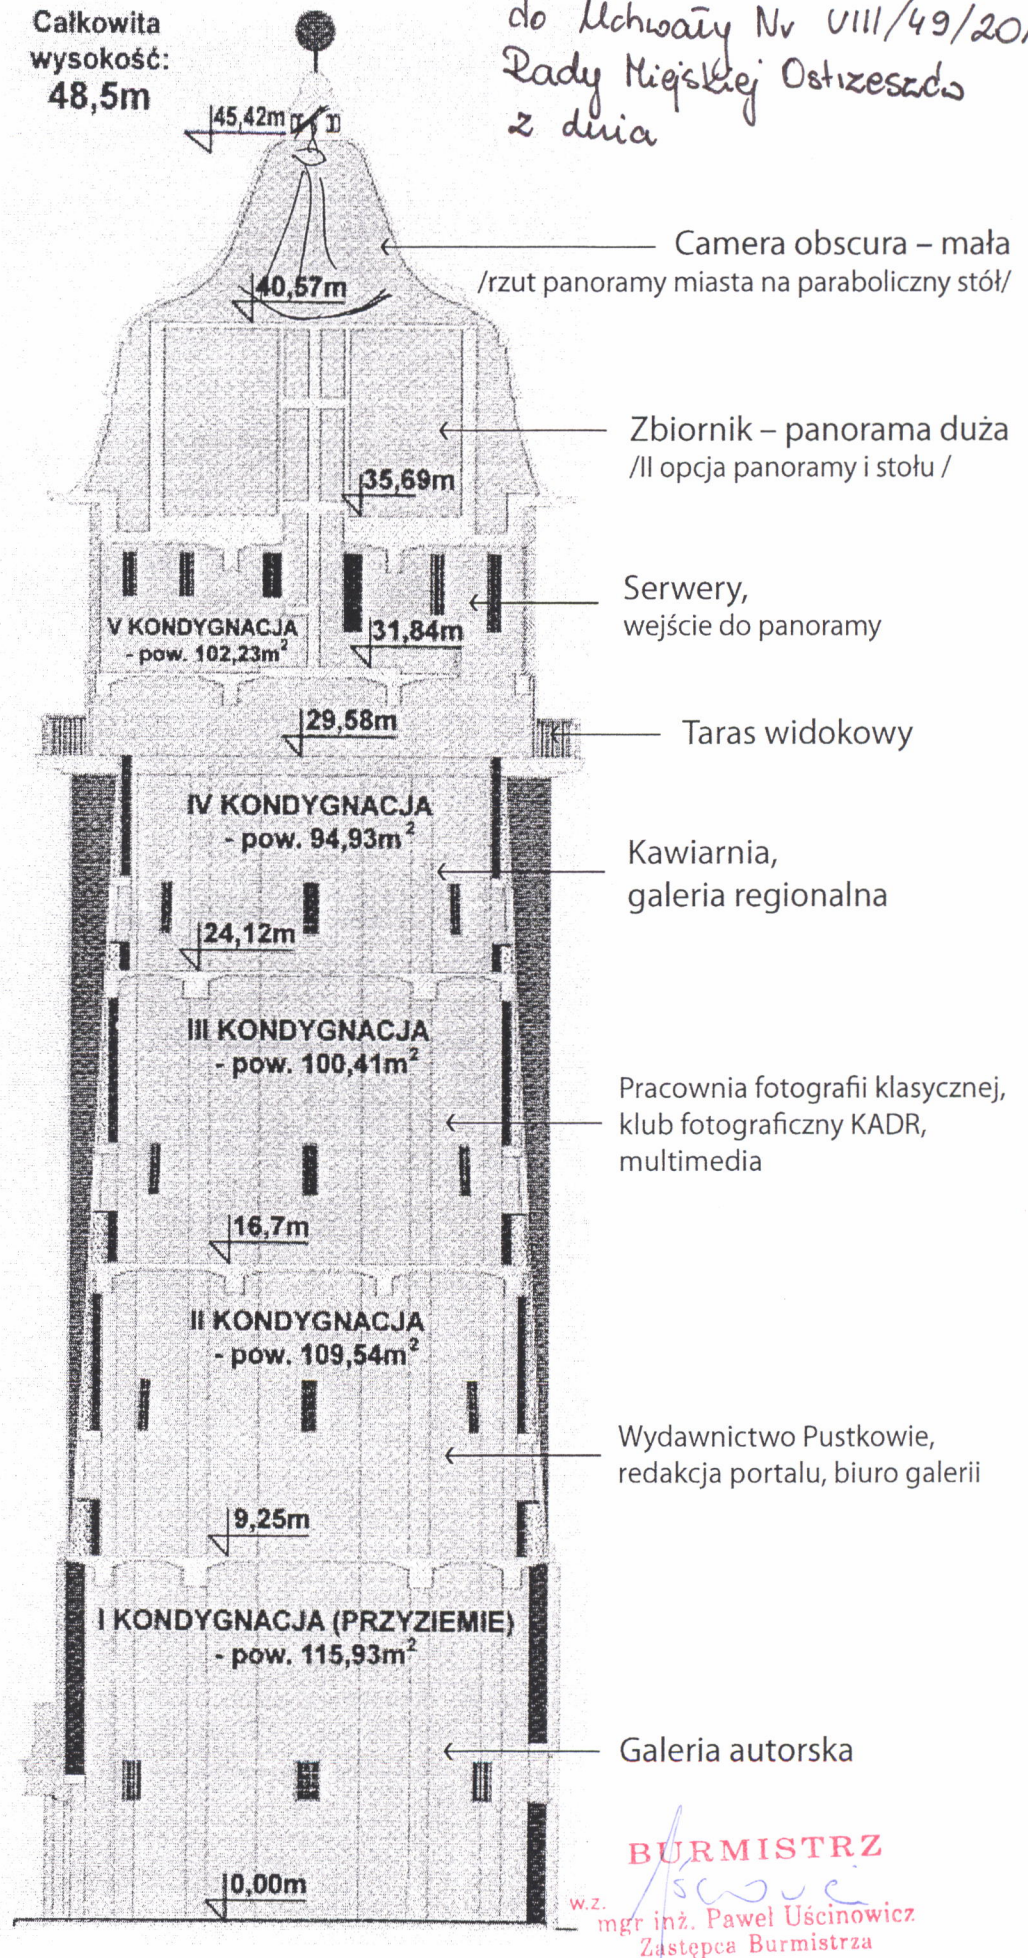

BURMISTRZ

w.z.
mgr inż. Paweł Uścińłowicz
Zastępca Burmistrza

Szkic planu zagospodarowania wieży ciśnien dla Stowarzyszenia ROD WIEŻA 1916