Załącznik do
UCHWAŁY NR.....
RADY MIEJSKIEJ OSTRZESZÓW
z dnia.....

Kopia mapy zasadniczej

skala 1: 1000
miasto, gmina Ostrzeszów
wieś Mańydół
arkusz ____ dz 84/4 pow. ____
właściciel
władający
poz. rej. gruntu ____ KW ____
nr zasobu EG-6642.1887.705
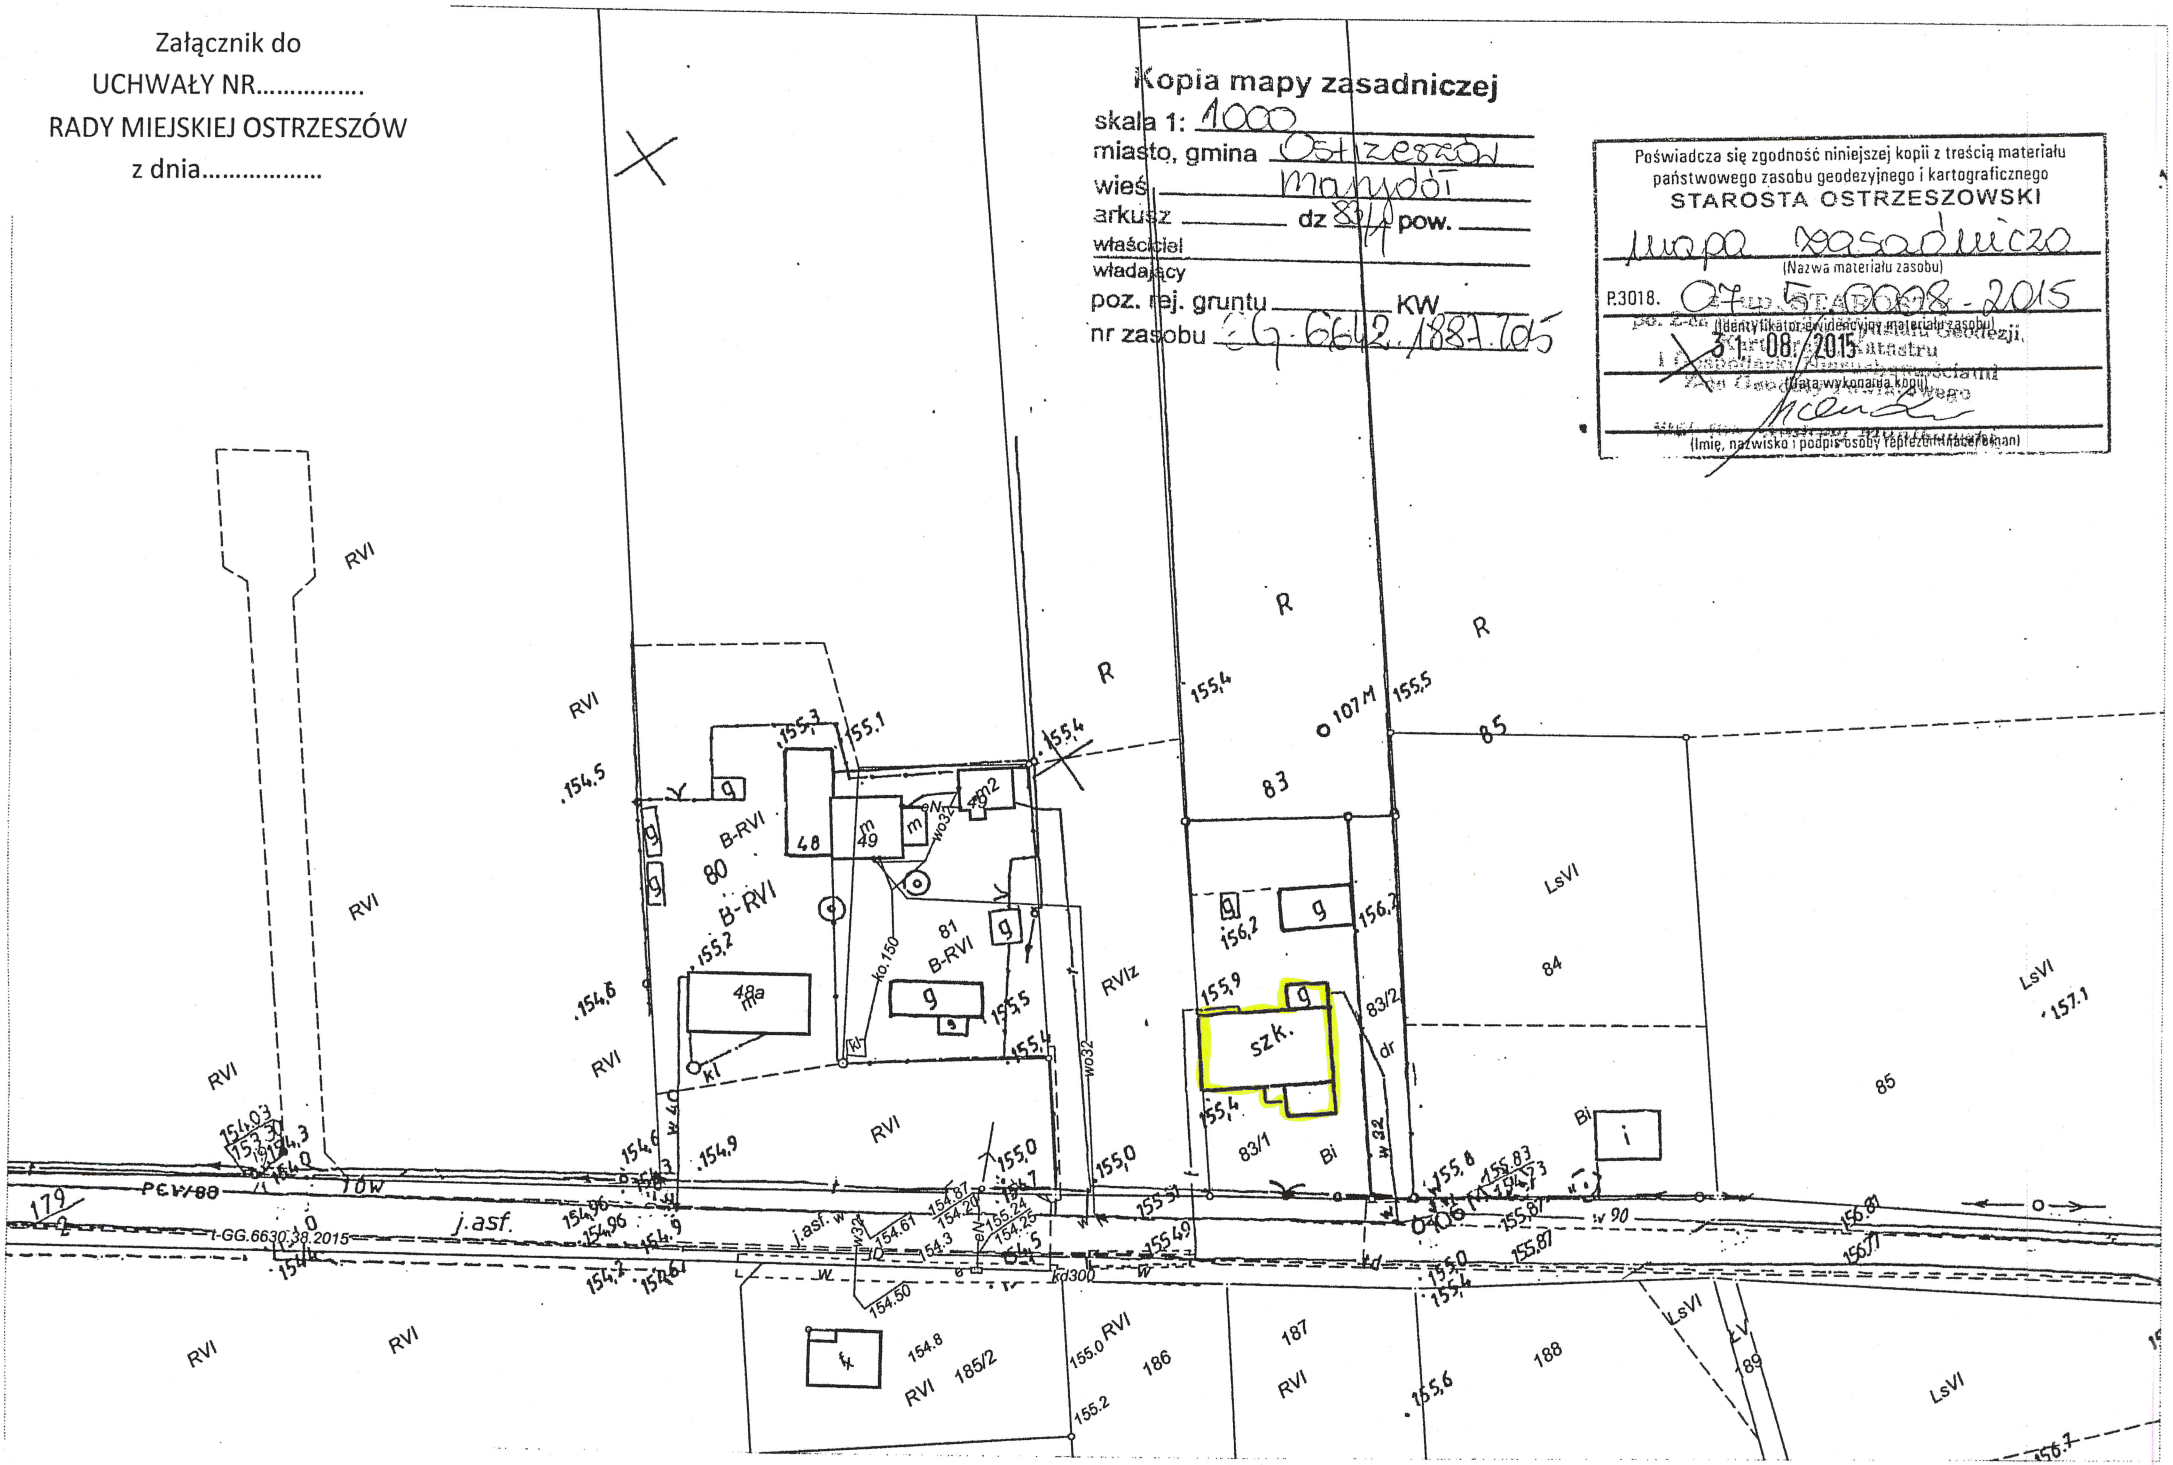
Poświadcza się zgodność niniejszej kopii z treścią materiału państwowego zasobu geodezyjnego i kartograficznego
STAROSTA OSTRZESZOWSKI
mapa zasadnicza
(Nazwa materiału zasobu)
P.3018. 07.5.6008-2015
(Identyfikator ewidencyjny materiału zasobu)
31.08.2015
(Data wykonania kopii)
(Imię, nazwisko i podpis osoby reprezentującej Ośrodek)