


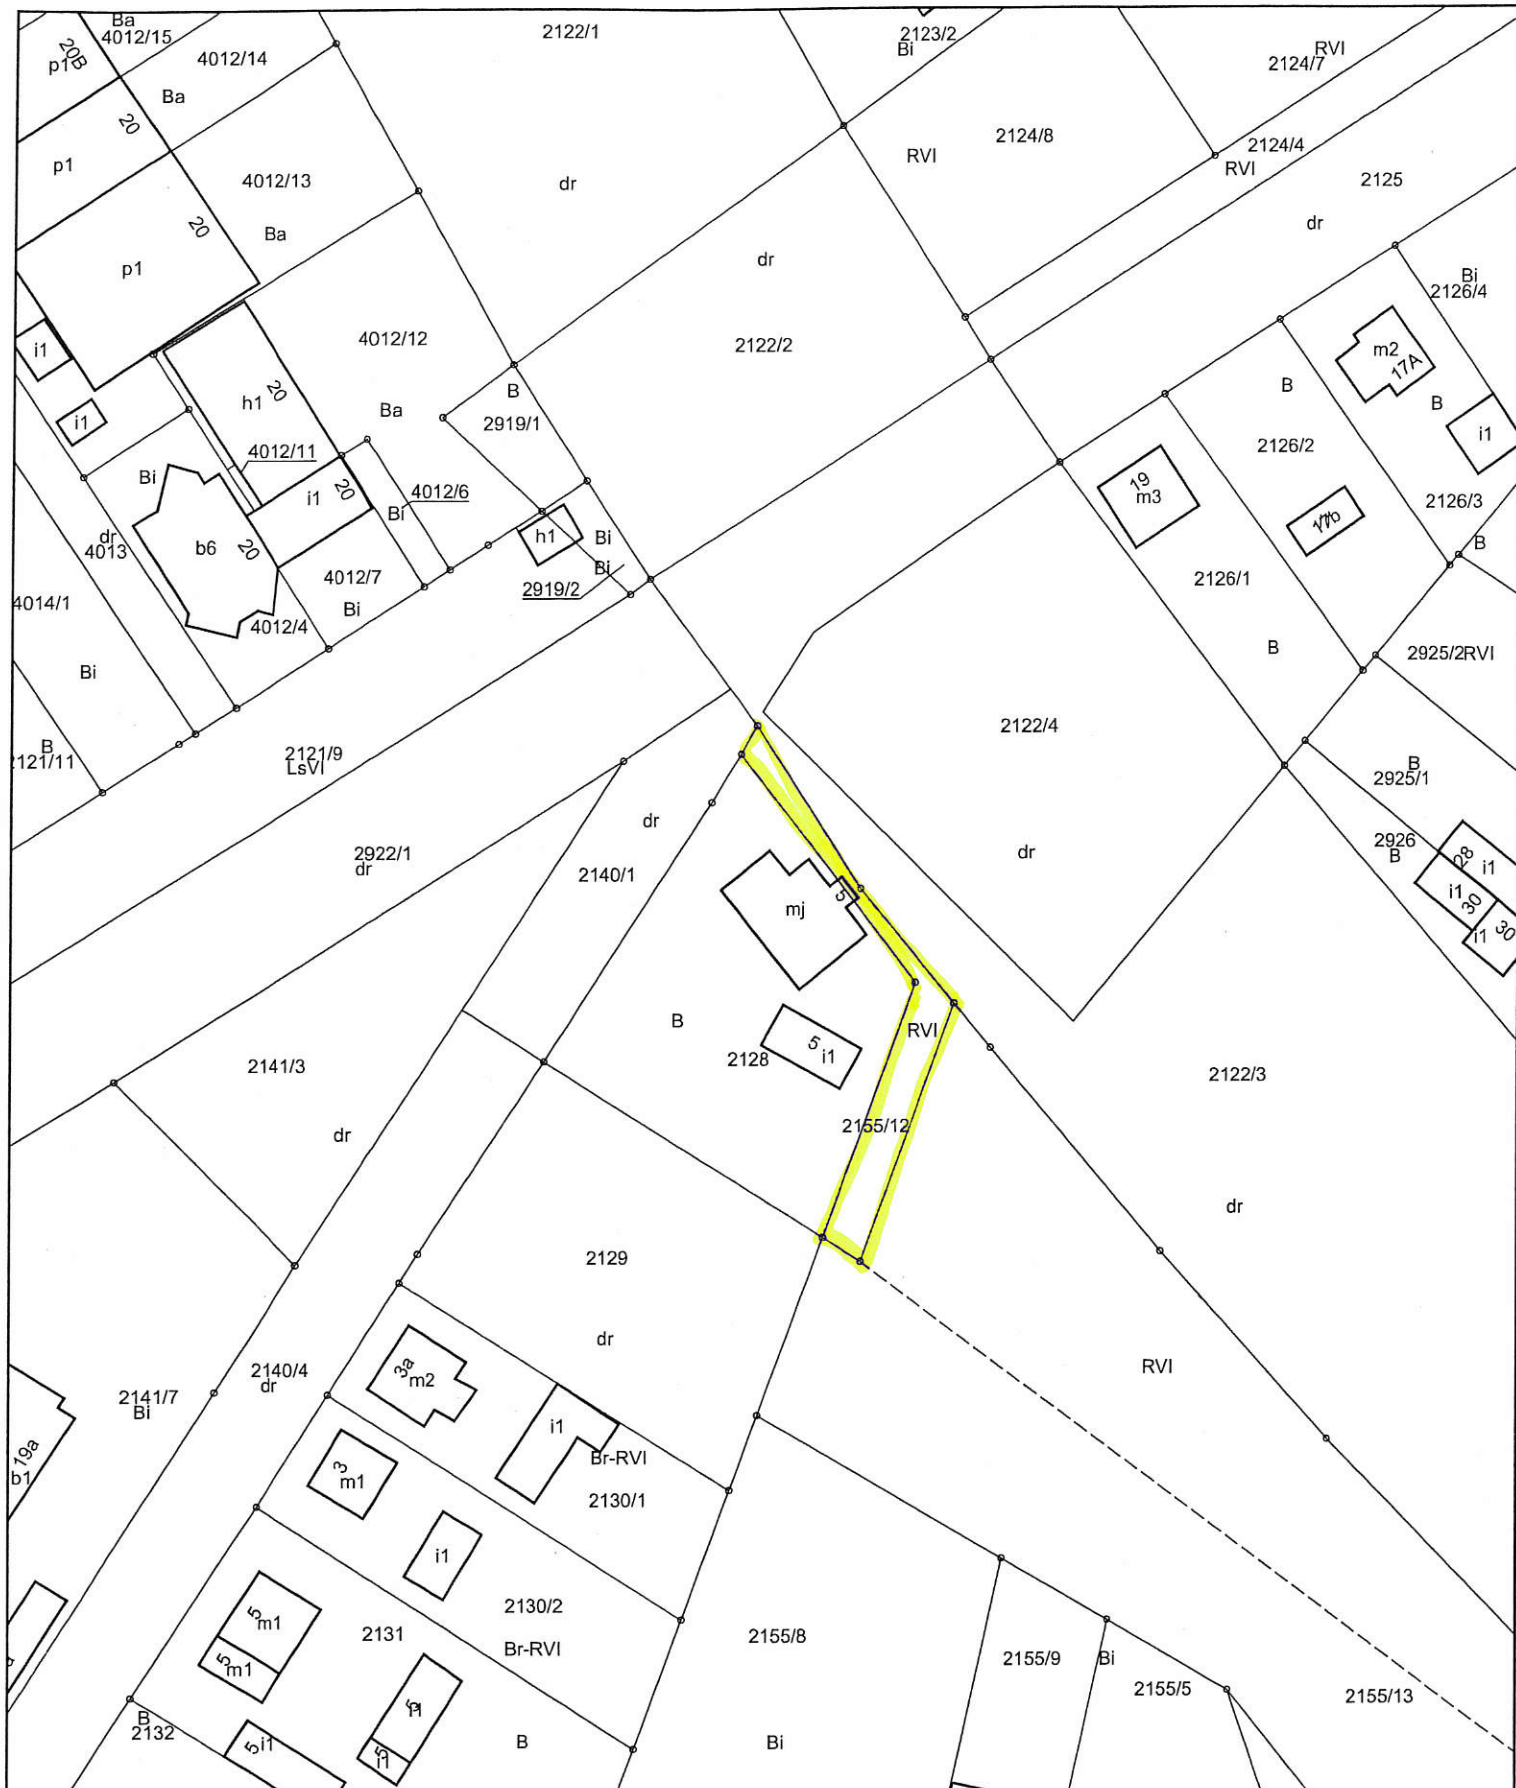

**KOPIA MAPY
EWIDENCJA GRUNTÓW I BUDYNKÓW
Skala 1:1000**

Województwo: 30 wielkopolskie
Powiat: 3018 ostrzeszowski
Jednostka ewidencyjna: Ostrzeszów
Obręb: Ostrzeszów

Nazwa układu współrzędnych:
- prostokątnych płaskich - 2000-18

GG.6621.1495 .2018

Poświadczam się zgodność niniejszej kopii z treścią materiału państwowego zasobu geodezyjnego i kartograficznego

Organ prowadzący państwowy zasób geodezyjny i kartograficzny: STAROSTA OSTRZESZOWSKI

Nazwa materiału zasobu: *mapa*

Identyfikator ewidencyjny materiału zasobu: *301804-4.0001*

Data wykonania kopii: *Ostrzeszów, dnia 11-06-2018 r.*

Imię, nazwisko i podpis osoby reprezentującej organ: *Zofia Nieruchalska*
Geodeta Powiatowy
Kierownik Wydziału