


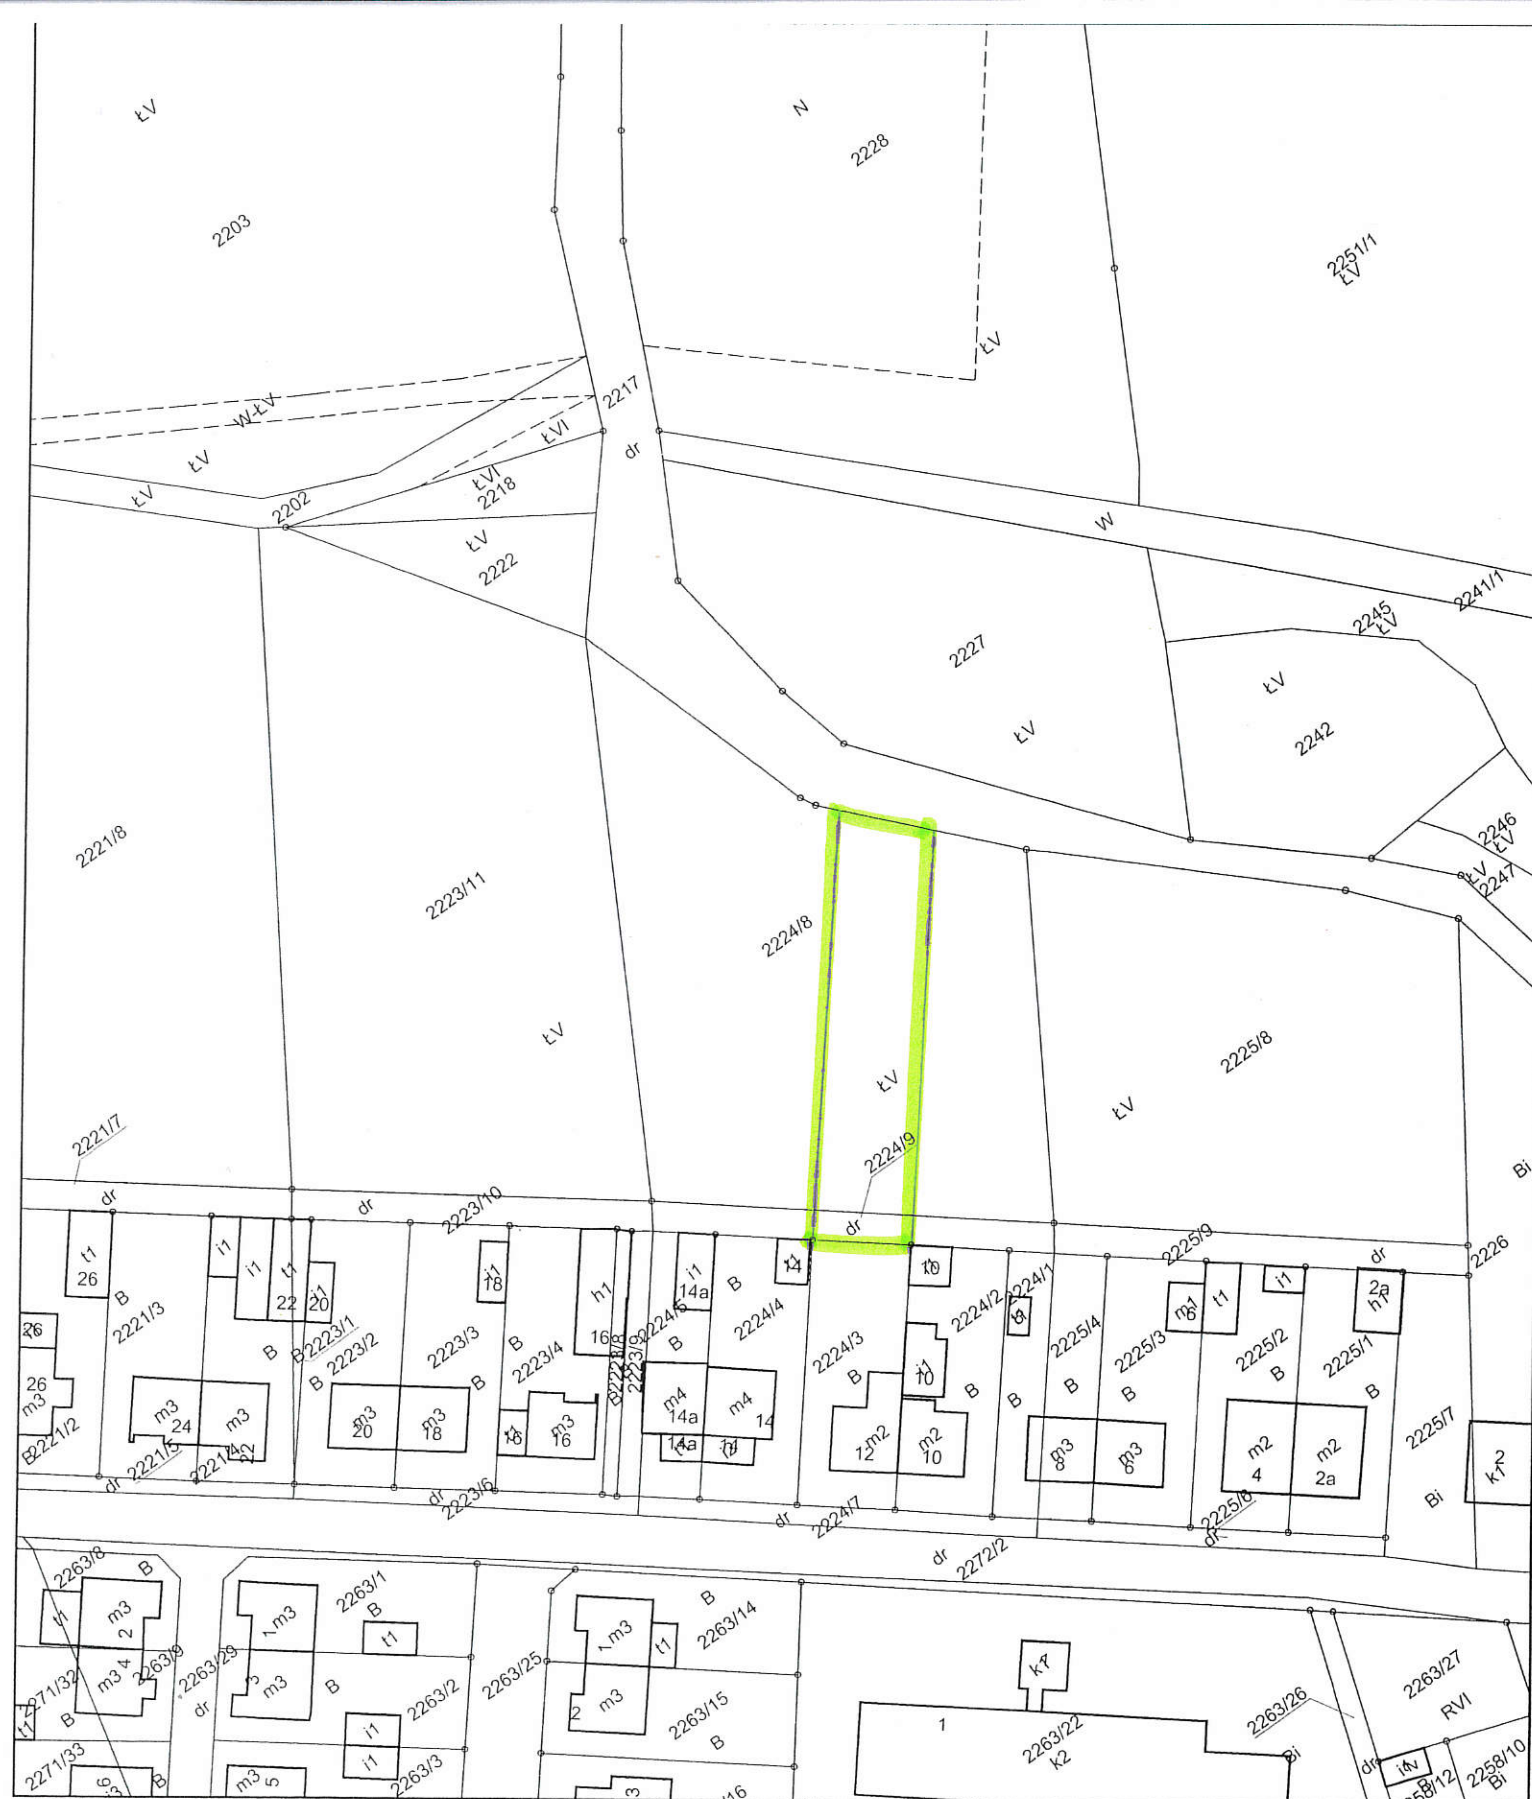

**KOPIA MAPY
EWIDENCJA GRUNTÓW I BUDYNKÓW
Skala 1:1000**

Województwo: 30 wielkopolskie
Powiat: 3018 ostrzeszowski
Jednostka ewidencyjna: Ostrzeszów
Obręb: Ostrzeszów

Nazwa układu współrzędnych:
- prostokątnych płaskich - 2000-18

GG.6621.2215.2019

Poświadczam się zgodność niniejszej kopii z treścią materiału państwowego zasobu geodezyjnego i kartograficznego

Organ prowadzący państwowy zasób geodezyjny i kartograficzny	STAROSTA OSTRZESZOWSKI
Nazwa materiału zasobu	mapa
Identyfikator ewidencyjny materiału zasobu	PK. 026.191
Data wykonania kopii	02.01.2019
Imię, nazwisko i podpis osoby reprezentującej organ	Wz. Kierownika Wydziału Sylvia Siedlecka-Snela Kierownik Referatu