


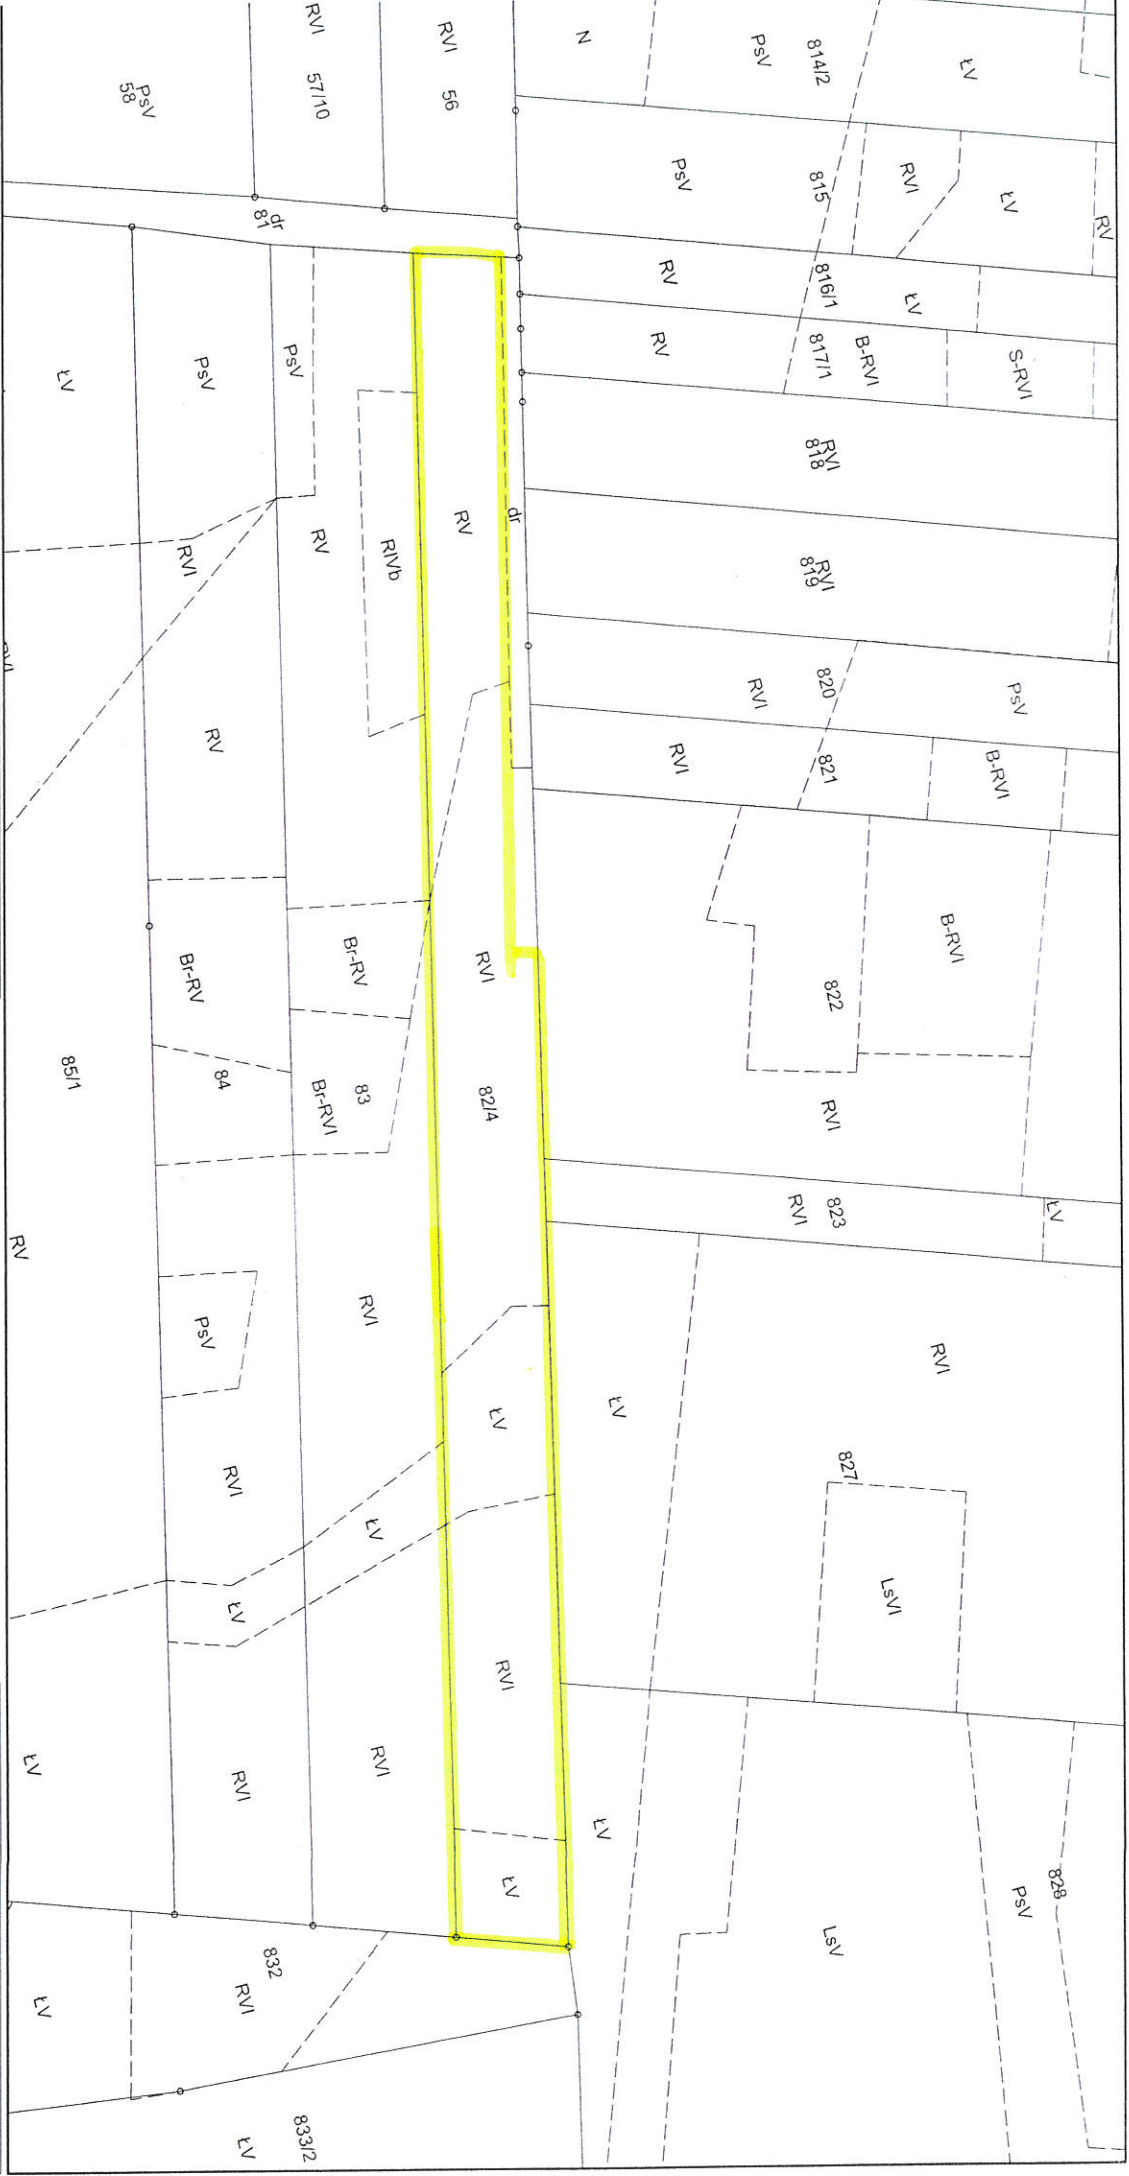

KOPIA MAPY
EWIDENCJA GRUNTÓW I BUDYNKÓW
Skala 1:2000

Nowe Sól
Powiat: 3018 ostrzeszowski
Jednostka ewidencyjna: Ostrzeszów
Dział: Zajęzki

Nazwa układu współrzędnych:
- prostokątnych płaskich - 2000-18
GG.6621.3638.2019

BURMISTRZ
mgr Patryk Jedrowiak

Poświadczam się zgodność niniejszej kopii z treścią materiału państwowego zasobu geodezyjnego i kartograficznego	
Organ prowadzący państwowy zasób geodezyjny i kartograficzny	STAROSTA OSTRZESZOWSKI
Nazwa materiału zasobu	mapa
Identyfikator ewidencyjny materiału zasobu	12.02.1.1.01
Data wykonania kopii	Ostrzeszów dnia 27-1-2019 r.
Imię, nazwisko i podpis osoby reprezentującej organ	Wieruśńska Powiatowy Urząd Geodezji i Kartografii