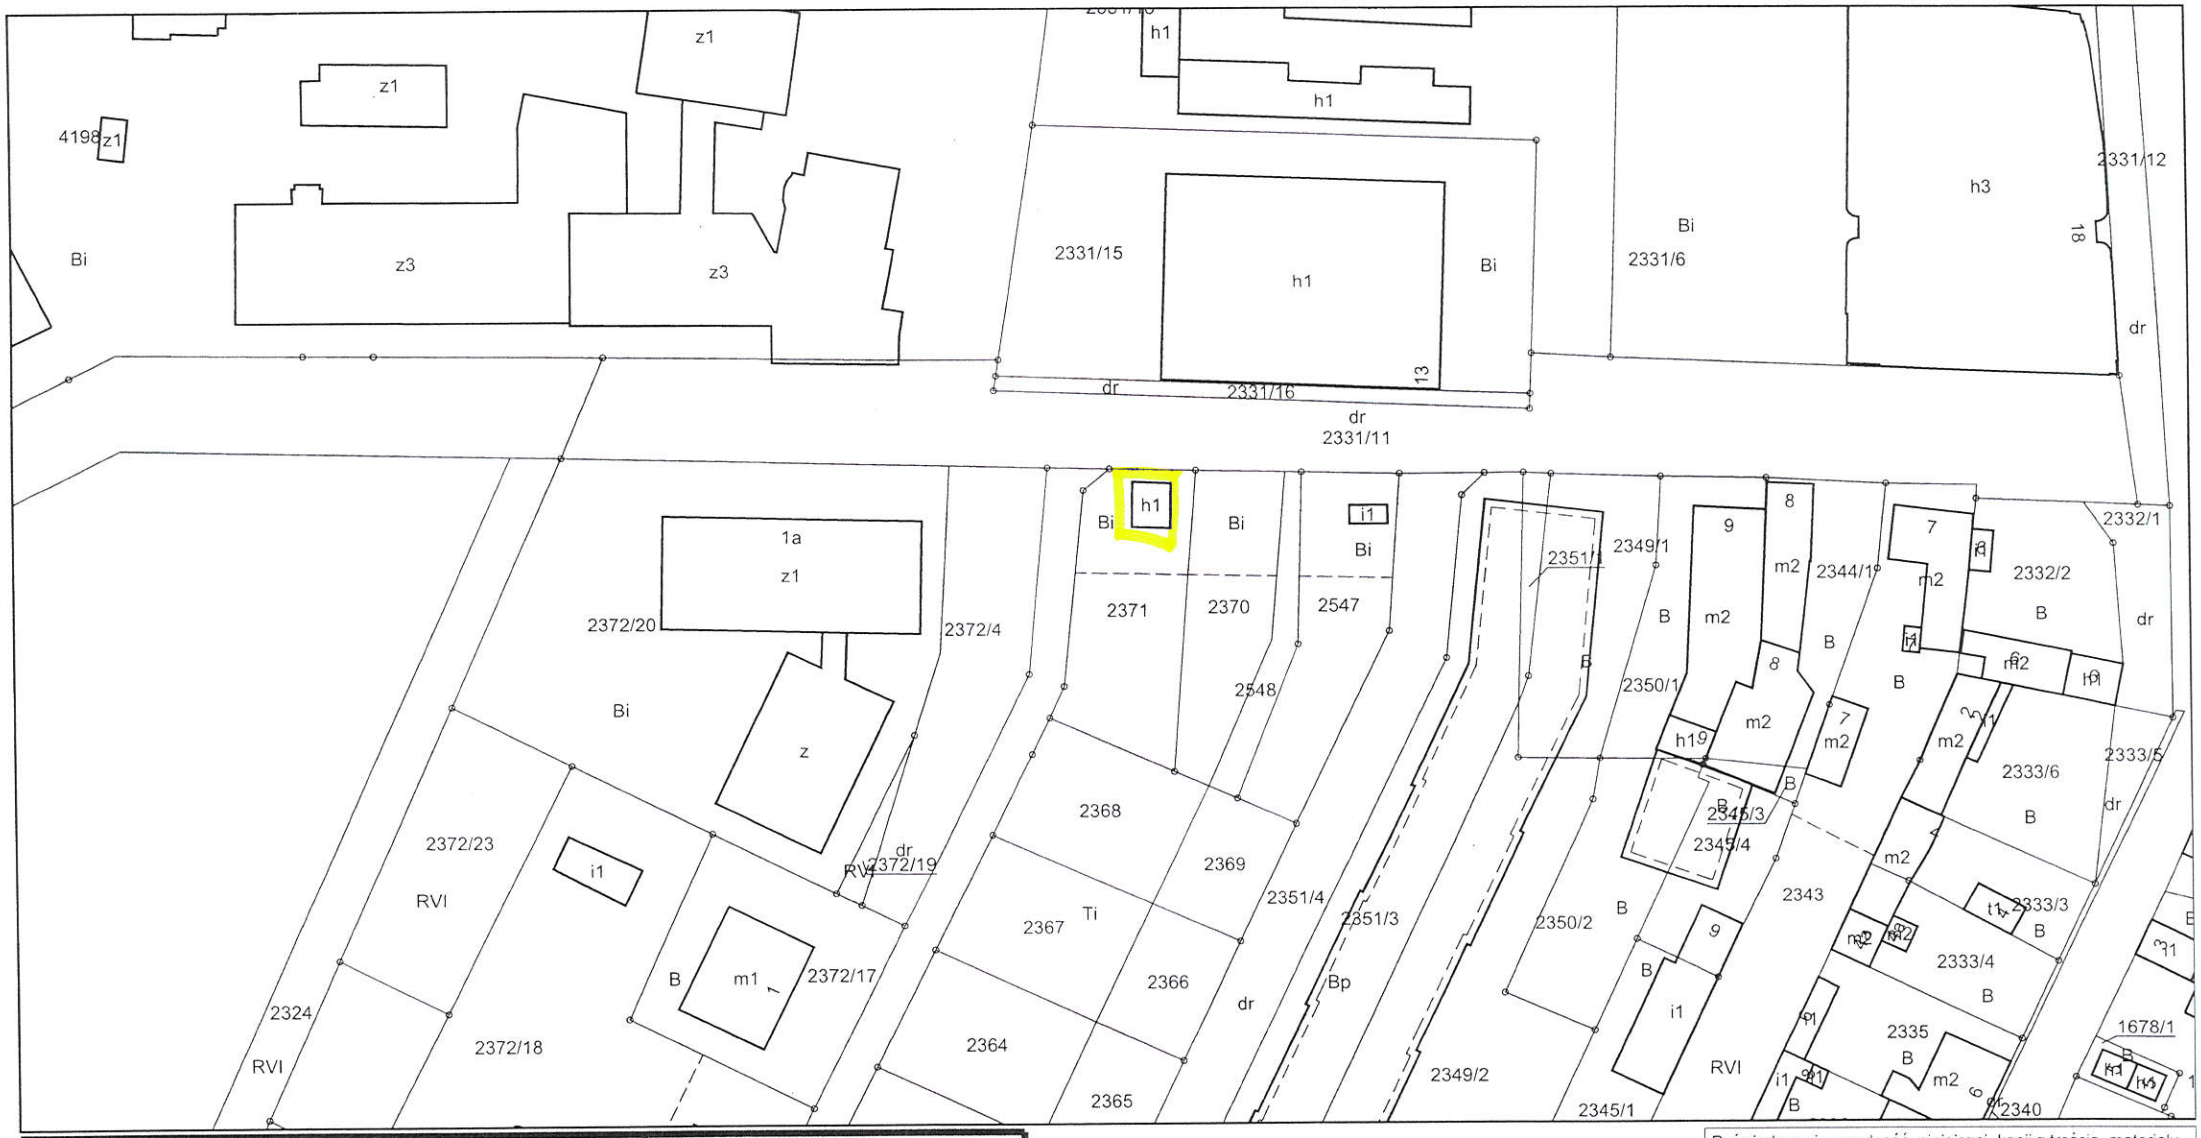

KOPIA MAPY EWIDENCJA GRUNTÓW I BUDYNKÓW Skala 1:1000	
Województwo: 30 wielkopolskie Powiat: 3018 ostrzeszowski Jednostka ewidencyjna: Ostrzeszów Obręb: Ostrzeszów	Nazwa układu współrzędnych: - prostokątnych płaskich - 2000-18 GG.6642. 3171.2019

Poświadcza się zgodność niniejszej kopii z treścią materiału państwowego zasobu geodezyjnego i kartograficznego	
Organ prowadzący państwowy zasób geodezyjny i kartograficzny	STAROSTA OSTRZESZOWSKI
Nazwa materiału zasobu	mapa
Identyfikator ewidencyjny materiału zasobu	R. Pzik. 19
Data wykonania kopii	Ostrzeszów, dnia 17-12-2019 r.
Imię, nazwisko i podpis osoby reprezentującej organ	z up. STAROSTY Zofia Nieruchalska Geodeta Powiatowy Kierownik Wydziału