

PROJEKT BUDOWLANY

NAZWA ZAMIERZENIA BUDOWLANEGO	Budowa zbiornika retencyjnego na deszczówkę na terenie zespołu szkolno-przedszkolnego w Rojowie
ADRES INWESTYCJI	301807_5.0014.996/23 ROJÓW
INWESTOR	Miasto i Gmina Ostrzeszów ul. Zamkowa 31, 63-500 Ostrzeszów

Spis załączników:

Lp.	Nazwa
1	PROJEKT ZAGOSPODAROWANIA TERENU
2	ZAŁĄCZNIKI

EGZEMPLARZ

Projekt zagospodarowania terenu

NAZWA ZAMIERZENIA BUDOWLANEGO	Budowa zbiornika retencyjnego na deszczówkę na terenie zespołu szkolno-przedszkolnego w Rojowie
KATEGORIA OBIEKTU BUDOWLANEGO	Kategoria VIII
ADRES INWESTYCJI	301807_5.0014.996/23 ROJÓW
INWESTOR	Miasto i Gmina Ostrzeszów ul. Zamkowa 31, 63-500 Ostrzeszów

OPRACOWAŁ ZESPÓŁ PROJEKTOWY:

Imię i nazwisko	Zakres opracowania oraz specjalność i numer posiadanych uprawnień budowlanych	Data opracowania	Podpis
<i>mgr inż.</i> Waldemar Krzastek (PROJEKTANT)	Branża sanitarna. Uprawnienia budowlane do projektowania bez ograniczeń w specjalności instalacyjnej w zakresie sieci, instalacji i urządzeń ciepłych, wentylacyjnych, gazowych, wodociagowych i kanalizacyjnych. Nr ewid.: WKP/0265/POOS/06	30/03/2022r.	

Spis treści

1. ZAGOSPODAROWANIE TERENU.....	4
1.1. Dane ogólne.....	4
1.1.1. Inwestor i Zamawiający.....	4
1.1.2. Wykonawca.....	4
1.1.3. Podstawa opracowania.....	4
1.1.4. Lokalizacja inwestycji.....	4
1.1.5. Materiały wykorzystane.....	4
1.1.6. Przedmiot inwestycji.....	4
1.1.7. Istniejący stan zagospodarowania terenu z omówieniem przewidywanych w nim zmian.....	5
1.1.8. Projektowane zagospodarowanie terenu.....	5
1.1.9. Obszar oddziaływania inwestycji.....	6
1.1.10. Zestawienie długości i ilości poszczególnych części zagospodarowania terenu.....	7
1.1.11. Dane informujące, czy działka lub teren, na którym jest projektowany obiekt budowlany, są wpisane do rejestru zabytków oraz czy podlegają ochronie na podstawie ustaleń miejscowego planu zagospodarowania przestrzennego.....	7
1.1.12. Dane określające wpływ eksploatacji górniczej na działkę lub teren zamierzenia budowlanego, znajdującego się w granicach terenu górniczego.....	7
1.1.13. Informacje i dane o charakterze i cechach istniejących i przewidywanych zagrożeń dla środowiska oraz higieny i zdrowia użytkowników projektowanych obiektów budowlanych i ich otoczenia w zakresie zgodnym z przepisami odrębnymi.....	7
1.1.14. Tereny podlegające ochronie w rozumieniu ustawy o ochronie przyrody.....	8
1.2. Warunki realizacji.....	8
1.2.1. Roboty przygotowawcze.....	8
1.2.2. Roboty ziemne.....	9
1.2.3. Warunki gruntowo-wodne i odwodnienie wykopów.....	9
1.2.4. Kolizje i zbliżenia.....	10
1.3. Sposób postępowania z masami ziemnymi i innymi odpadami wytworzonymi podczas prac budowlanych.....	10
1.4. Odbiór techniczny.....	10
1.5. Wytyczne wykonania i odbioru robót budowlanych.....	10
1.6. Sposób postępowania z masami ziemnymi i innymi odpadami wytworzonymi podczas prac budowlanych.....	11
2. Uprawnienia Projektanta.....	12
3. Zaświadczenie o wpisie do OIIB.....	14
4. Oświadczenie Projektanta.....	15
5. Załączniki graficzne.....	15

1. ZAGOSPODAROWANIE TERENU.

1.1. Dane ogólne

1.1.1. Inwestor i Zamawiający

**Miasto i Gmina Ostrzeszów
ul. Zamkowa 31, 63-500 Ostrzeszów**

1.1.2. Wykonawca

**AIW PROJEKT mgr inż. Waldemar Krząstek
ul. Sportowa 6, 63-510 Mikstat**

1.1.3. Podstawa opracowania

Podstawę opracowania stanowi umowa zawarta w pomiędzy Inwestorem i firmą AIW Projekt mgr inż. Waldemar Krząstek z siedzibą w Mikstacie przy ul. Sportowej 6.

1.1.4. Lokalizacja inwestycji

301807_5.0014.996/23 ROJÓW

Lokalizacja projektowanych obiektów budowlanych zgodnie z załącznikami graficznymi.

1.1.5. Materiały wykorzystane

- Mapa do celów projektowych w skali 1:500
- wizje przeprowadzone na tym terenie
- materiały własne
- mapa do celów projektowych przyjęta do Państwowego zasobu geodezyjno-kartograficznego.
- Ustawa z dnia 27 marca 2003r. o planowaniu i zagospodarowaniu przestrzennym (Dz.U.2021.741 wraz ze zm.).
- Ustawa Prawo Budowlane z dnia 7 lipca 1994r. (*Dz.U.2021.2351 wraz ze zm.*) wraz z aktami wykonawczymi.
- Inne związane przepisy i normatywy w statusie obowiązujących.

1.1.6. Przedmiot inwestycji

Przedmiotem inwestycji jest opracowanie dokumentacji technicznej budowy podziemnych zbiorników retencyjnych wód opadowych i roztopowych wraz z

infrastrukturą towarzyszącą terenie na terenie zespołu szkolno-przedszkolnego w Rojowie wg zakresu wskazanego w projekcie zagospodarowania terenu.

1.1.7. Istniejący stan zagospodarowania terenu z omówieniem przewidywanych w nim zmian

Inwestycja obejmuje swym zasięgiem tereny zielone przyległe zespołu szkolno-przedszkolnego w Rojowie

Charakter inwestycji obejmuje budowę infrastruktury podziemnej i spowoduje trwałe zmiany w dotychczasowym zagospodarowaniu terenu, które zostały wskazane na załączonym do opracowania projekcie zagospodarowania terenu.

1.1.8. Projektowane zagospodarowanie terenu

Projektuje się budowę infrastruktury kanalizacji deszczowej. Prace, ze względu na lokalizację inwestycji będą wykonywane metodą przekopu otwartego a teren, na którym zlokalizowany jest projekt, zostanie przywrócony do stanu pierwotnego lub zostanie przebudowany w zakresie określonym w przedmiotowej inwestycji. Projektowane zagospodarowanie terenu jest zgodne z obowiązującymi zapisami **MPZP (uchwała nr XVII/117/2008 Rady Miejskiej Ostrzeszów z dnia 24 kwietnia 2008 roku) dla m. Rojów.**

W zakresie ustaleń dotyczących warunków i wymagań kształtowania ładu przestrzennego zaprojektowano:

- odległości od granic działek: zgodnie z warunkami technicznymi i normami,
- odległości od istniejących sieci infrastruktury technicznej: zgodnie z obowiązującymi przepisami odrębnymi i Polskimi Normami,
- dojście i dojazd z istniejących dróg publicznych gminnych na zasadach ogólnych oraz określonych przez zarządców tych dróg

W zakresie ustaleń dotyczących ochrony środowiska, przyrody i krajobrazu:

- w rozwiązaniach projektowych uwzględniono przepisy Prawa ochrony środowiska oraz Prawa wodnego w zakresie gospodarki wodami opadowymi i roztopowymi,
- nie przewiduje się wycinki drzew, na które wymagane jest uzyskanie odrębnych pozwoleń.
- dla projektowanej inwestycji **nie jest wymagane** uzyskanie decyzji o środowiskowych uwarunkowaniach zgody na realizację przedsięwzięcia.

W zakresie ustaleń dotyczących ochrony dziedzictwa kulturowego:

- zgodnie z obowiązującymi zapisami **MPZP (uchwała nr XVII/117/2008 Rady Miejskiej Ostrzeszów z dnia 24 kwietnia 2008 roku) dla m. Rojów**

W zakresie ustaleń dotyczących obsługi w zakresie komunikacji:

- dojazd i dojazd z istniejących dróg publicznych na zasadach ogólnych oraz określonych przez zarządców tych dróg

W zakresie ustaleń dotyczących ochrony interesów osób trzecich:

- urządzenia kanalizacyjne zostały zlokalizowane i zaprojektowane przy zachowaniu wymaganych warunkami technicznymi odległości od granic działek i innych obiektów budowlanych znajdujących się na działkach sąsiednich. Przebieg tras został uzgodniony z właścicielami bądź zarządcami działek przez które one przebiegają;
- przyjęte rozwiązania techniczne nie będą stanowiły uciążliwości dla użytkowników sąsiednich nieruchomości powodowanych przez hałas, zanieczyszczenia wód i powietrza, promieniowania oraz zakłóceń elektrycznych,
- wejście na tereny sąsiadujące wymaga porozumienia z ich dysponentami oraz uporządkowania i przywrócenia poprzednich walorów gruntu oraz wypłacenia stosownych odszkodowań uregulowanych umownie,
- teren prac należy zabezpieczyć i oznakować,
- nawierzchnie dróg - zgodnie z warunkami ich administratorów,

W zakresie innych warunków i ustaleń:

- uzyskano zgody (porozumienia) z właścicielami i użytkownikami wieczystymi nieruchomości, na których zaprojektowano obiekty i urządzenia budowlane,

1.1.9. Obszar oddziaływania inwestycji

Obszar oddziaływania projektowanej inwestycji, określony na podstawie art. 20 ust.1 pkt 1c ustawy Prawo budowlane (*Dz.U.2021.2351 wraz z późn. zmianami*) oraz zgodnie z:

- Rozporządzeniem Ministra Infrastruktury z dnia 12 kwietnia 2002 r. w sprawie warunków technicznych, jakim powinny odpowiadać budynki i ich usytuowanie (*Dz.U.2019.1065 wraz z późn. zmianami*),

obejmuje wyłącznie działki ewidencyjne nr:

301807_5.0014.996/23 ROJÓW

Jego zasięg, który nie wykracza poza granice ewidencyjne w/w nieruchomości, został przedstawiony na planie zagospodarowania terenu i pokrywa się z granicą działek ewidencyjnych (część graficzna opracowania).

1.1.10. Zestawienie długości i ilości poszczególnych części zagospodarowania terenu.

Projektuje się:

- instalacja kanalizacji deszczowej DN200 PVC-U SN8 SDR34 wg PN-EN 1401-1 , o łącznej długości **25,49m** (w osi węzłów)
- studnia kanalizacyjna DN1200 – **2 kpl.** z włazem kl. C250
- studnia czerpalna (pompownia) wraz z układem pompowym ($q_{min.} = 5l/s$), zasilaniem (zasilanie z wewn. instalacji odbiorcy – poza zakresem opracowania) oraz włazem klasy C250
- zbiornik retencyjny podziemny o $V=10m^3$ – prefabrykowany, z włazami kl. C250, przystosowany ro obciążenia ruchem pojazdów ciężarowych – **4 kpl.**
- przełączenie istniejących instalacji do zaprojektowanej infrastruktury,

1.1.11. Dane informujące, czy działka lub teren, na którym jest projektowany obiekt budowlany, są wpisane do rejestru zabytków oraz czy podlegają ochronie na podstawie ustaleń miejscowego planu zagospodarowania przestrzennego

Tereny na których projektowana jest inwestycja nie znajdują się w strefie ochrony archeologicznej. Zastosowanie mają wymogi zgodnie z obowiązującymi zapisami:

- **MPZP (uchwała nr XVII/117/2008 Rady Miejskiej Ostrzeszów z dnia 24 kwietnia 2008 roku) dla m. Rojów**

1.1.12. Dane określające wpływ eksploatacji górniczej na działkę lub teren zamierzenia budowlanego, znajdującego się w granicach terenu górniczego

Projektowana inwestycja nie znajduje się w granicach zakładu górniczego i wpływu eksploatacji górniczej.

1.1.13. Informacje i dane o charakterze i cechach istniejących i przewidywanych zagrożeń dla środowiska oraz higieny i zdrowia użytkowników projektowanych obiektów budowlanych i ich otoczenia w zakresie zgodnym z przepisami odrębnymi

Projektowana inwestycja nie ma negatywnego wpływu na środowisko i jej realizacja nie wymaga uzyskania decyzji o środowiskowych uwarunkowaniach zgody na realizację inwestycji.

Projektowana inwestycja nie powoduje trwałego zagrożenia dla środowiska, nie naruszy cennych zasobów przyrodniczych i zasobów naturalnych oraz higieny i zdrowia użytkowników projektowanych obiektów budowlanych. Jednak w fazie realizacji budowy sieci wodociągowej ewentualne zagrożenia dla środowiska związane będą z pracą sprzętu budowlanego. Ewentualne przekroczenia dopuszczalnych norm hałasu, zanieczyszczenia powietrza atmosferycznego oraz powstawania zanieczyszczeń pyłowych mogące wystąpić w czasie prowadzenia prac budowlanych należy ograniczyć do minimum poprzez skrócenie czasu prowadzenia robót budowlanych oraz wykonywanie ich w ciągu dnia. Podczas eksploatacji należy przestrzegać przepisów branżowych oraz wymagań dotyczących bezpieczeństwa i higieny pracy.

1.1.14. Tereny podlegające ochronie w rozumieniu ustawy o ochronie przyrody

Obszar inwestycji znajduje się w obszarze chronionego krajobrazu „Wzgórza Ostrzeszowskie i Kotlina Odolanowska”. Został on utworzony rozporządzeniem Wojewody Kaliskiego Nr 63 z dnia 7 września 1995 roku (Dz. Urz. Województwa Kaliskiego Nr 15/95, poz. 95 z 25 września 1995 roku).

1.2. Warunki realizacji.

1. Ze względu na licznie występujące zblżenia do istniejącej i projektowanej infrastruktury technicznej, wszelkie prace w miejscach zblżeń do istniejącej infrastruktury technicznej należy **prowadzić ręcznie z zachowaniem szczególnej ostrożności oraz w obecności jej administratorów.**
2. Włączenie do istniejących instalacji kanalizacji deszczowej wykonać za pomocą połączeń systemowych, pod bezpośrednim nadzorem ich administratora.

1.2.1. Roboty przygotowawcze.

Roboty przygotowawcze obejmują:

- wyznaczenie i przejęcie pasa robót
- organizację zaplecza budowy (ewentualnie) wraz z zapewnieniem dostawy energii elektrycznej i wody
- wyznaczenie (tyczenie) robót w terenie
- oznakowanie i oświetlenie budowy
- powiadomienie zainteresowanych instytucji o przystąpieniu do robót

Szczegółową lokalizację istniejącego uzbrojenia podziemnego należy ustalić poprzez uprzednie wykonanie ręcznych przekopów kontrolnych

1.2.2. Roboty ziemne.

Prace, ze względu na lokalizację zaprojektowanych sieci będą wykonywane miejscowo metodami przekopu otwartego a teren, zgodnie z warunkami technicznymi określonymi przez władających terenem, na którym zlokalizowany jest projekt, zostanie przywrócony do stanu pierwotnego lub zostanie przebudowany w zakresie określonym w przedmiotowej inwestycji. Rzedną projektowanej infrastruktury należy dostosować do rzędnych istniejących sieci i przyłączy podlegających przełączeniu.

Średnia głębokość posadowienia instalacji – poniżej strefy przemarzania.

Wykopy otwarte wykonywane będą mechanicznie z zabezpieczeniem ścian rozporowymi płytami szalunkowymi i ręcznym wyrównaniem dna. Urobek z wykopu należy wywieźć na składowisko, które podlega akceptacji przez inspektora. Zasyпка wykopów prowadzona będzie gruntem dowiezionym lub miejscowym z wykorzystaniem frakcji piaszczystych, z zagęszczeniem do $Is \geq 1,0$.

W przypadku wystąpienia gruntów pylastych lub gruntów nienośnych należy je usunąć a podłoże ustabilizować tłucznem bądź mieszaniną piasku i cementu. Rury należy układać na dobrze ubitej podsypce piaskowej o grubości 10 cm. Rury także należy obsypać piaskiem i ubić podobnie jak podłoże. Rury należy zasypać i ubić piaskiem średnim. Obsypka i zasyпка wykopów zostanie wykonana piaskiem o wymaganej granulacji – G1, wymagany wskaźnik zagęszczenia $Is=1$, zgodnie z PN-B-10736:1999. Zagęszczenie przeprowadzać warstwami grubości do 30 cm.

Przewody istniejącego uzbrojenia podziemnego muszą być zabezpieczone w wykopie na czas prowadzonych robót przez podwieszenie lub podparcie. Ułożony w wykopie i sprawdzony wstępnie przewód podlega odbiorowi technicznemu. Po sprawdzeniu jakości użytych materiałów i staranności wykonania połączeń rur, przeprowadza się badanie szczelności kanału. Woda do próby szczelności kanału zostanie pobrana z istniejącego wodociągu miejskiego, po uprzednim uzgodnieniu warunku poboru z Wodociągi Ostrzeszowskie Sp. z o.o.. Wody z próby szczelności należy odprowadzić do istniejącej sieci kanalizacji sanitarnej.

1.2.3. Warunki gruntowo-wodne i odwodnienie wykopów.

W przypadku konieczności odwodnienia wykopów (np. bardzo silne opady deszczu), wody z odwodnienia wykopu należy odprowadzić do istniejącego kanału sanitarnego lub beczkowszem do oczyszczalni ścieków. W przypadku odprowadzania do kanału wody z gruntu muszą być

przepuszczone przez osadnik z kręgów betonowych. Przed przystąpieniem do odprowadzania wód z wykopów do kanalizacji miejskiej należy:

- uzyskać zgodę z Wodociągi Ostrzeszowskie Sp. z o.o. i uzgodnić warunki płatności za odprowadzenie wód do kanalizacji,
- uzgodnić z Wodociągi Ostrzeszowskie Sp. z o.o.. sposób włączenia rurociągu tymczasowego do odbiornika.

1.2.4. Kolizje i zbliżenia.

W miejscach zbliżeń do istniejącego uzbrojenia wykopy wykonywać ręcznie pod nadzorem gestorów sieci uzbrojenia terenu.

1.3. Sposób postępowania z masami ziemnymi i innymi odpadami wytworzonymi podczas prac budowlanych

Zgodnie z ustawą o odpadach (Dz.U.2018.992 ze zm.), za wytworzone odpady jakimi są masy ziemne jak i inne odpady wytworzone podczas prac budowlanych, odpowiedzialny jest Wykonawca robót, który zobowiązany jest do ich transportu i zdeponowania na składowisku odpadów.

1.4. Odbiór techniczny.

Instalację należy wykonać i odebrać zgodnie z normą PN-EN 1610. Przy odbiorze należy szczególną uwagę na:

- posadowienie rurociągów i zbiorników
- szczelność rurociągów i zbiorników

1.5. Wytyczne wykonania i odbioru robót budowlanych

- Prace należy prowadzić zgodnie z normą : PB-B-06050:1999 – Roboty ziemne. Wymagania ogólne, PB-B-10736:1999 – Roboty ziemne. Wykopy otwarte dla przewodów wodociągowych i kanalizacyjnych.
- Wykonane odcinki rurociągu i zbiorniki należy przed zasypaniem wykopów zgłaszać sukcesywnie do przeglądów technicznych dokonywanych przez właściciela sieci
- Próby szczelności poszczególnych odcinków instalacji powinny się odbywać przy udziale przedstawiciela Administratora,

- Do odbioru technicznego należy przedłożyć pełną inwentaryzację geodezyjną powykonawczą.
- Montaż i układanie rurociągów oraz zbiorników wykonać zgodnie z instrukcją producenta.
- Wszelkie napotkane w trakcie robót niezainwentaryzowane podziemne uzbrojenie terenu, natychmiast zgłosić Inspektorowi Nadzoru.
- Przy odbiorze przyłączy należy sprawdzić: jakość użytych materiałów, staranność wykonanych połączeń, wymiary, rzędne, prostolinijność osi w planie oraz przeprowadzić próby szczelności.
- Zaprojektowane rurociągi i zbiorniki należy wykonać z materiałów dopuszczonych i atestowanych przez właściwe instytucje państwowe do tego uprawnione.
- W przypadku wystąpienia nieprzewidzianych problemów realizacyjnych w trakcie wykonywania robót, decyzje o sposobie ich rozwiązania będą podejmowane w ramach nadzoru autorskiego.
- Nieczynne instalacje napotkane w trakcie realizacji prac, po porozumieniu z ich administratorem należy zdemontować i zutylizować.


1.6. Sposób postępowania z masami ziemnymi i innymi odpadami wytworzonymi podczas prac budowlanych

Zgodnie z ustawą o odpadach (Dz.U.2021.779 ze zm.), za wytworzone odpady jakimi są masy ziemne jak i inne odpady wytworzone podczas prac budowlanych, odpowiedzialny jest Wykonawca robót, który zobowiązany jest do ich transportu i zdeponowania na składowisku odpadów.

Opracował zespół projektowy:

Imię i nazwisko	Zakres opracowania oraz specjalność i numer posiadanych uprawnień budowlanych	Data opracowania	Podpis
<i>mgr inż.</i> Waldemar Krząstek (PROJEKTANT)	Branża sanitarna. Uprawnienia budowlane do projektowania bez ograniczeń w specjalności instalacyjnej w zakresie sieci, instalacji i urządzeń cieplnych, wentylacyjnych, gazowych, wodociagowych i kanalizacyjnych. Nr ewid.: WKP/0265/POOS/06	30/03/2022r.	

2. Uprawnienia Projektanta

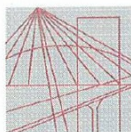

WIELKOPOLSKA
OKRĘGOWA
IZBA
INŻYNIERÓW
BUDOWNICTWA

OKRĘGOWA KOMISJA KWALIFIKACYJNA

sygn. akt WOIBB-OKK-SP-0054-203/2006

Poznań, dnia 18 grudnia 2006 r.

DECYZJA

Na podstawie art. 24 ust. 1 pkt 2 ustawy z dnia 15 grudnia 2000 r. o samorządach zawodowych architektów, inżynierów budownictwa oraz urbanistów (Dz.U. z 2001 r. Nr 5 poz. 42, z późn. zm.) i art. 12 ust. 1 pkt 1, art. 12 ust. 3 i 4, art. 13 ust. 1 pkt 1, oraz ust. 4, art. 14 ust. 1 pkt 4 ustawy z dnia 7 lipca 1994 r. Prawo budowlane (tekst jednolity: Dz. U. z 2006 r. Nr 156 poz. 1118) oraz § 23 ust. 1 rozporządzenia Ministra Transportu i Budownictwa z dnia 28 kwietnia 2006 r. w sprawie samodzielnych funkcji technicznych w budownictwie (Dz. U. Nr 83 poz. 578)

decyzją Okręgowej Komisji Kwalifikacyjnej WOIBB
otrzymuje

Pan

Waldemar Władysław Krząstek

magister inżynier

kierunek: Inżynieria Środowiska

urodzony dnia 15 maja 1976 r. w Jaworze

UPRAWNIENIA BUDOWLANE

nr ewidencyjny **WKP/0265/POOS/06**

**do projektowania bez ograniczeń
w specjalności instalacyjnej w zakresie sieci, instalacji i urządzeń
ciepłych, wentylacyjnych, gazowych, wodociągowych i kanalizacyjnych**

UZASADNIENIE

W związku z uwzględnieniem w całości żądania strony, na podstawie art. 107 § 4 K.p.a. odstępuje się od uzasadnienia decyzji. Zakres nadanych uprawnień budowlanych wskazano na odwrocie decyzji.

Pouczenie

1. Podstawą do wykonywania samodzielnych funkcji technicznych w budownictwie stanowi wpis do centralnego rejestru Głównego Inspektora Nadzoru Budowlanego oraz na wpis na listę członków właściwej izby samorządu zawodowego.
2. Od niniejszej decyzji służy odwołanie do Krajowej Komisji Kwalifikacyjnej Polskiej Izby Inżynierów Budownictwa w Warszawie, za pośrednictwem Wielkopolskiej Okręgowej Izby Inżynierów Budownictwa w Poznaniu w terminie 14 dni od daty jej doręczenia.



Skład orzekający
Okręgowej Komisji Kwalifikacyjnej

Przewodniczący – dr inż. Daniel Pawlicki:

Członek Komisji – dr inż. Andrzej Barczyński:

Członek Komisji – mgr inż. Szczepan Mikurenda:

Na podstawie art.12 ust.1 pkt 1 i 5 ustawy Prawo budowlane Pan Waldemar Władysław Krząstek jest upoważniony w specjalności instalacyjnej w zakresie sieci, instalacji i urządzeń cieplnych, wentylacyjnych, gazowych, wodociagowych i kanalizacyjnych do:

- projektowania, sprawdzania projektów budowlanych w specjalności objętej niniejszymi uprawnieniami i sprawowania nadzoru autorskiego,
- sprawowania kontroli technicznej utrzymania obiektów budowlanych

bez ograniczeń.

Zgodnie z § 23 ust.1 rozporządzenia Ministra Transportu i Budownictwa z dnia 28 kwietnia 2006 r. w sprawie samodzielnych funkcji technicznych w budownictwie, niniejsze uprawnienia budowlane uprawnniają do projektowania obiektu budowlanego, takiego jak: sieci i instalacje cieplne, wentylacyjne, gazowe, wodociagowe i kanalizacyjne, z doбором właściwych urządzeń w projekcie budowlanym.


Na podstawie § 15 rozporządzenia Ministra Transportu i Budownictwa z dnia 28 kwietnia 2006 r. w sprawie samodzielnych funkcji technicznych w budownictwie, uprawnienia do projektowania stanowią podstawę do sporządzania projektu zagospodarowania działki lub terenu w zakresie w/w specjalności.

PRZEWODNICZĄCY
Okręgowej Komisji Kwalifikacyjnej
Wielkopolskiej Okręgowej Izby Inżynierów Budownictwa

dr inż. Daniel Pawlicki

Otrzymują:

1. Pan Waldemar Władysław Krząstek
63- 510 Mikstat, ul. Sportowa 6
2. Okręgowa Rada Izby
3. Główny Inspektor Nadzoru
Budowlanego
4. a/a

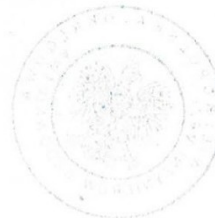

3. Zaświadczenie o wpisie do OIIB



Zaświadczenie

o numerze weryfikacyjnym:

WKP-SLD-UY3-F8P *

Pan Waldemar Władysław Krząstek o numerze ewidencyjnym WKP/IS/0176/07

adres zamieszkania ul. Sportowa 6, 63-510 Mikstat

jest członkiem Wielkopolskiej Okręgowej Izby Inżynierów Budownictwa i posiada wymagane ubezpieczenie od odpowiedzialności cywilnej.

Niniejsze zaświadczenie jest ważne od 2021-05-01 do 2022-04-30.

Zaświadczenie zostało wygenerowane elektronicznie i opatrzone bezpiecznym podpisem elektronicznym weryfikowanym przy pomocy ważnego kwalifikowanego certyfikatu w dniu 2021-04-14 roku przez:

Jerzy Stroński, Przewodniczący Rady Wielkopolskiej Okręgowej Izby Inżynierów Budownictwa.

(Zgodnie art. 5 ust 2 ustawy z dnia 18 września 2001 r. o podpisie elektronicznym (Dz. U. 2001 Nr 130 poz. 1450) dane w postaci elektronicznej opatrzone bezpiecznym podpisem elektronicznym weryfikowanym przy pomocy ważnego kwalifikowanego certyfikatu są równoważne pod względem skutków prawnych dokumentom opatrzonym podpisami własnoręcznymi.)

* Weryfikację poprawności danych w niniejszym zaświadczeniu można sprawdzić za pomocą numeru weryfikacyjnego zaświadczenia na stronie Polskiej Izby Inżynierów Budownictwa www.piib.org.pl lub kontaktując się z biurem właściwej Okręgowej Izby Inżynierów Budownictwa.

4. Oświadczenie Projektanta


Zgodnie z wymaganiami z art. 34 ust.3d pkt 3 Ustawy Prawo Budowlane oświadczam, że niniejszy projekt został sporządzony zgodnie z obowiązującymi przepisami oraz zasadami wiedzy technicznej.

NAZWA ZAMIERZENIA BUDOWLANEGO	Budowa zbiornika retencyjnego na deszczówkę na terenie zespołu szkolno-przedszkolnego w Rojowie
ADRES INWESTYCJI	301807_5.0014.996/23 ROJÓW

Imię i nazwisko	Zakres opracowania oraz specjalność i numer posiadanych uprawnień budowlanych	Data opracowania	Podpis
<i>mgr inż.</i> Waldemar Krząstek (PROJEKTANT)	Branża sanitarna. Uprawnienia budowlane do projektowania bez ograniczeń w specjalności instalacyjnej w zakresie sieci, instalacji i urządzeń cieplnych, wentylacyjnych, gazowych, wodociagowych i kanalizacyjnych. Nr ewid.: WKP/0265/POOS/06	30/03/2022r.	

5. Załączniki graficzne.

Numer rysunku	Nazwa
01.1	Projekt zagospodarowania terenu
02.1	PROFIL PODŁUŻNY

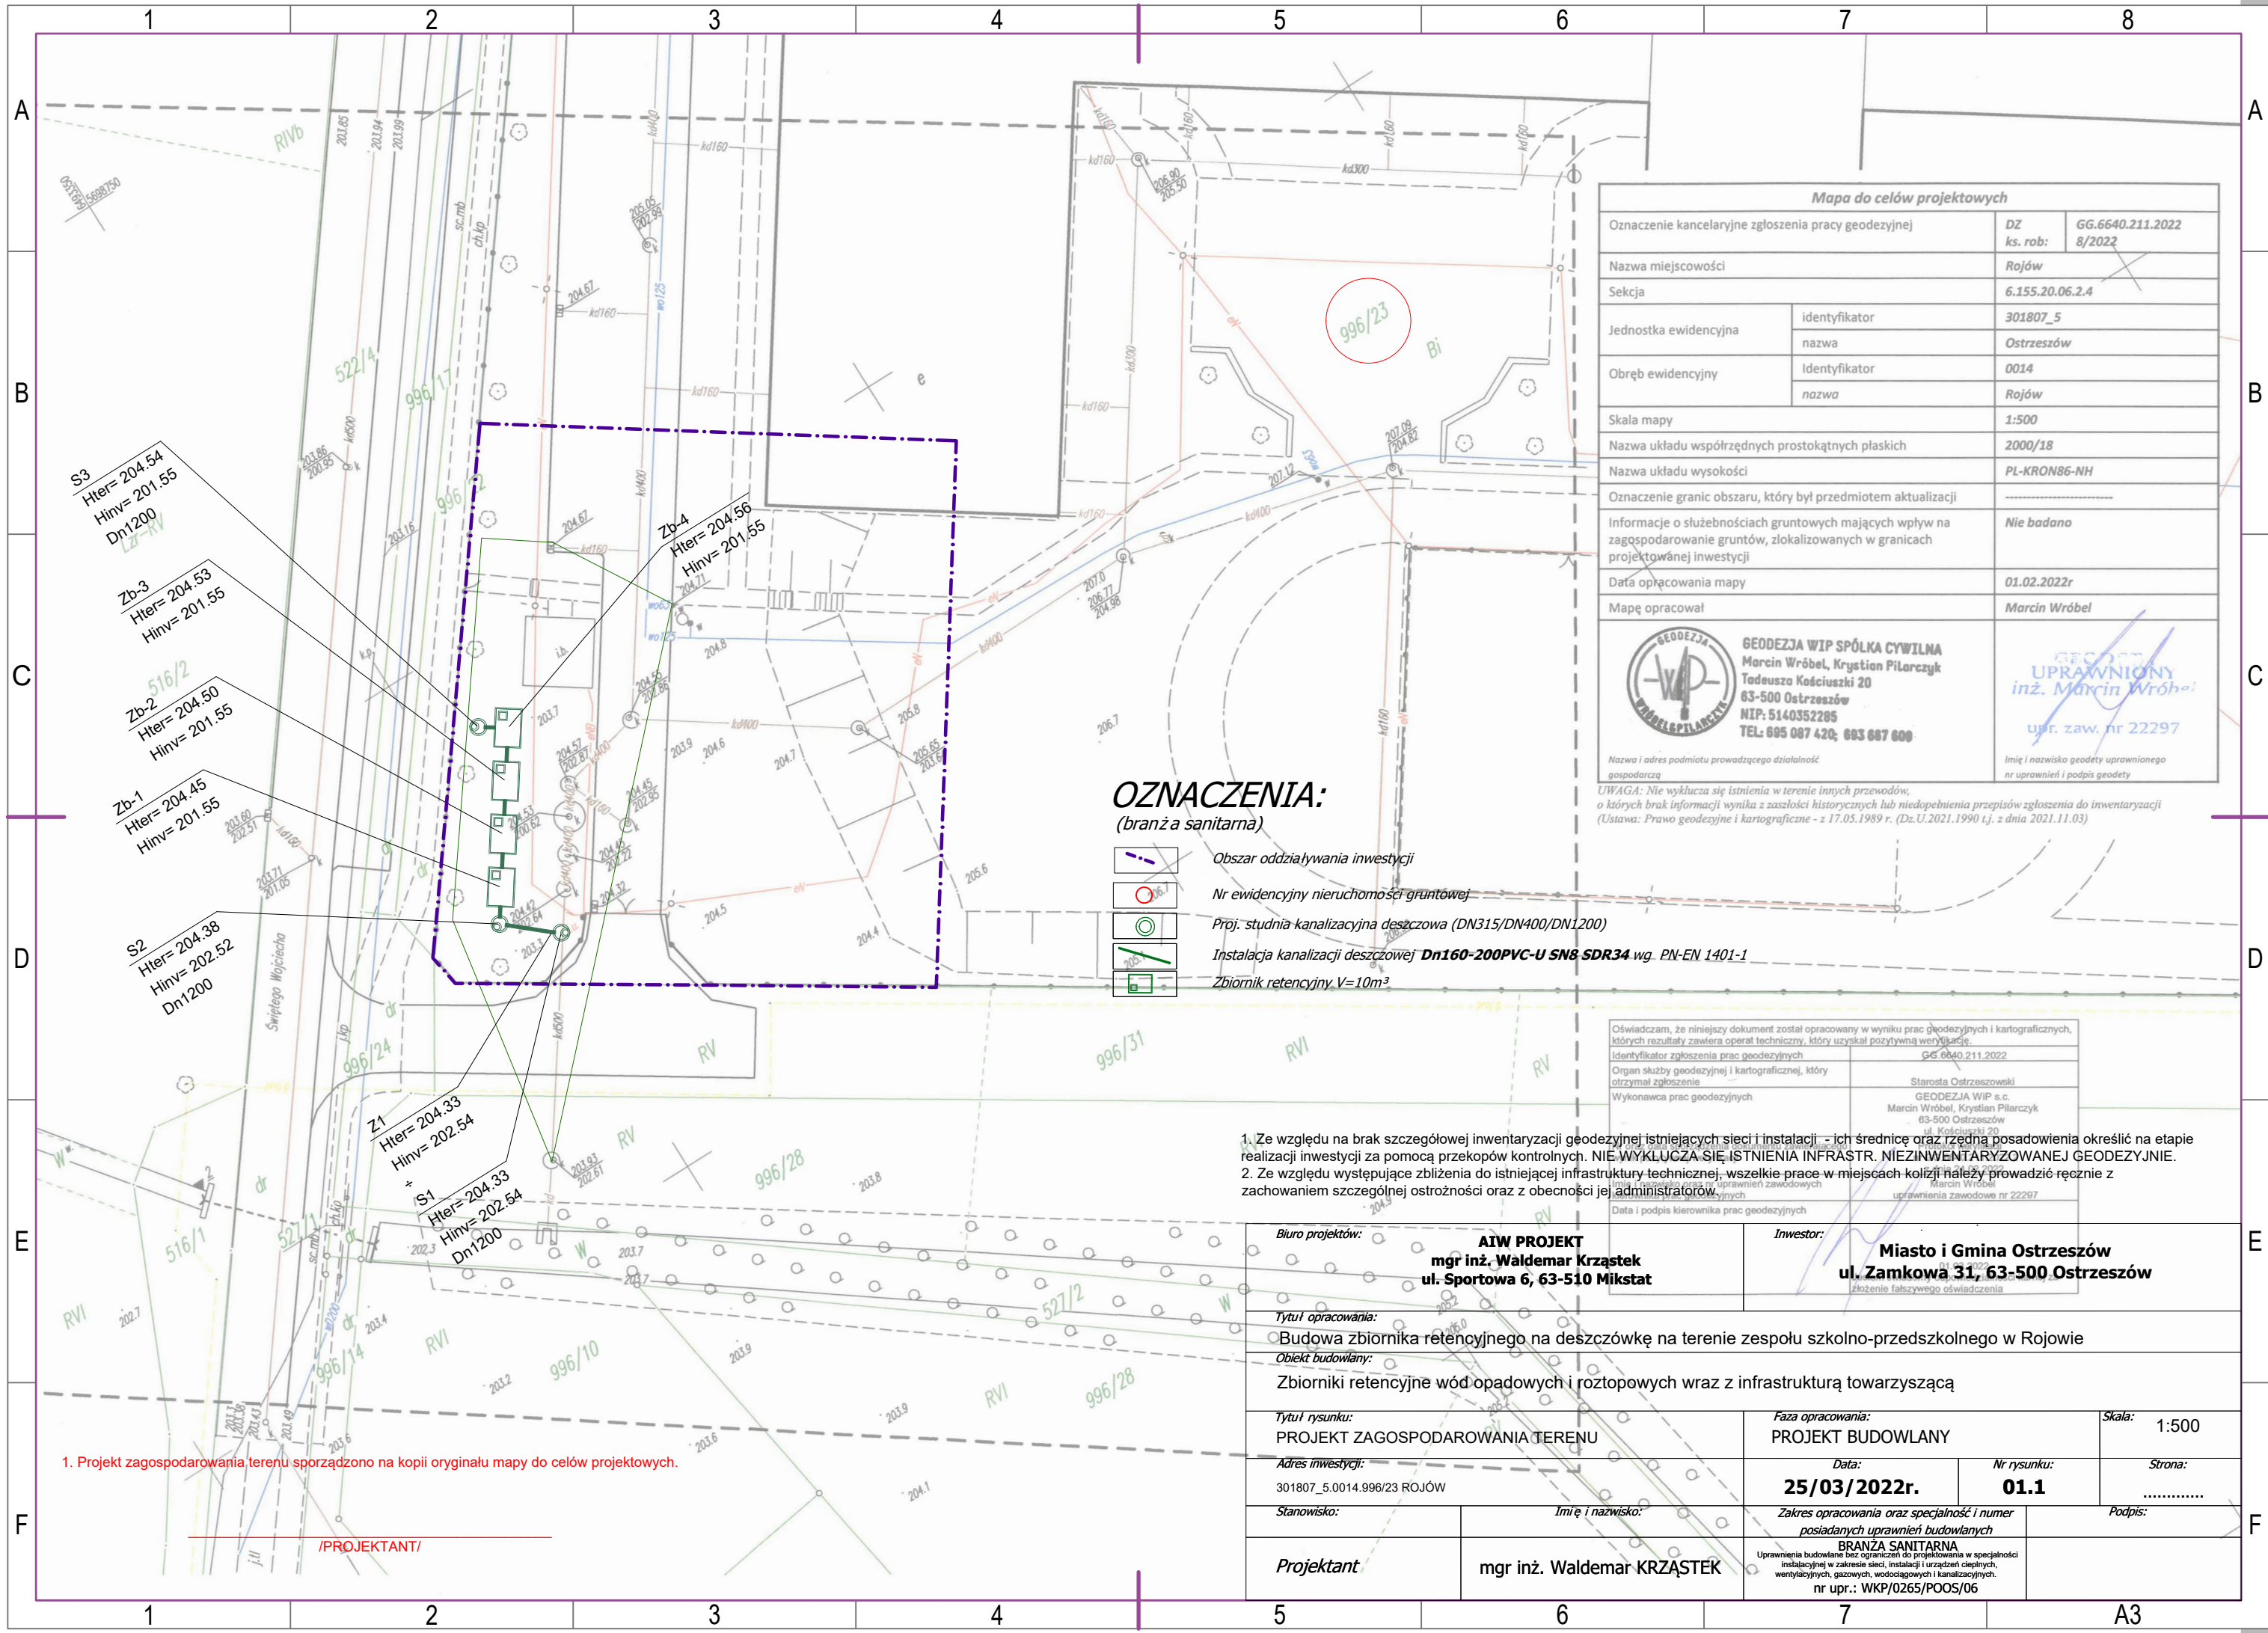

Mapa do celów projektowych			
Oznaczenie kancelaryjne zgłoszenia pracy geodezyjnej		DZ	GG.6640.211.2022
		ks. rob:	8/2022
Nazwa miejscowości		Rojów	
Sekcja		6.155.20.06.2.4	
Jednostka ewidencyjna	identyfikator	301807_5	
	nazwa	Ostrzeszów	
Obręb ewidencyjny	identyfikator	0014	
	nazwa	Rojów	
Skala mapy		1:500	
Nazwa układu współrzędnych prostokątnych płaskich		2000/18	
Nazwa układu wysokości		PL-KRON86-NH	
Oznaczenie granic obszaru, który był przedmiotem aktualizacji			
Informacje o służebnościach gruntowych mających wpływ na zagospodarowanie gruntów, zlokalizowanych w granicach projektowanej inwestycji		Nie badano	
Data opracowania mapy		01.02.2022r	
Mapę opracował		Marcin Wróbel	
		GEODEZJA WIP SPÓŁKA CYWILNA Marcin Wróbel, Krystian Pilarczyk Tadeusza Kościuszki 20 63-500 Ostrzeszów NIP: 5140352205 TEL: 695 087 420; 693 667 600	
Nazwa i adres podmiotu prowadzącego działalność gospodarczą			
Imię i nazwisko geodety uprawnionego nr uprawnień i podpis geodety			


UWAGA: Nie wyklucza się istnienia w terenie innych przewodów, o których brak informacji wynika z zasłoty historycznych lub niedopełnienia przepisów zgłoszenia do inwentaryzacji (Ustawa: Prawo geodezyjne i kartograficzne - z 17.05.1989 r. (Dz.U.2021.1990 t.j. z dnia 2021.11.03))

- Ze względu na brak szczegółowej inwentaryzacji geodezyjnej istniejących sieci i instalacji - ich średnice oraz rzędna posadowienia określić na etapie realizacji inwestycji za pomocą przekopów kontrolnych. **NIE WYKLUCZA SIĘ ISTNIENIA INFRASTR. NIEZINWENTARYZOWANEJ GEODEZYJNIE.**
- Ze względu występujące zbliżenia do istniejącej infrastruktury technicznej, wszelkie prace w miejscach kolizji należy prowadzić ręcznie z zachowaniem szczególnej ostrożności oraz z obecności jej administratorów.

Biuro projektów: AIW PROJEKT mgr inż. Waldemar Krząstek ul. Sportowa 6, 63-510 Mikstat		Inwestor: Miasto i Gmina Ostrzeszów ul. Zamkowa 31, 63-500 Ostrzeszów	
Tytuł opracowania: Budowa zbiornika retencyjnego na deszczówkę na terenie zespołu szkolno-przedszkolnego w Rojowie			
Objekt budowlany: Zbiorniki retencyjne wód opadowych i roztopowych wraz z infrastrukturą towarzyszącą			
Tytuł rysunku: PROJEKT ZAGOSPODAROWANIA TERENU		Faza opracowania: PROJEKT BUDOWLANY	
Adres inwestycji: 301807_5.0014.996/23 ROJÓW		Data: 25/03/2022r.	Nr rysunku: 01.1
Stanowisko:		Zakres opracowania oraz specjalność i numer posiadanych uprawnień budowlanych	
Projektant mgr inż. Waldemar KRZĄSTEK		BRANŻA SANITARNA Uprawnienia budowlane bez ograniczeń do projektowania w specjalności instalacyjnej w zakresie sieci, instalacji i urządzeń cieplnych, wentylacyjnych, gazowych, wodociagowych i kanalizacyjnych. nr upr.: WKP/0265/POOS/06	

1. Projekt zagospodarowania terenu sporządzono na kopii oryginału mapy do celów projektowych.

/PROJEKTANT/

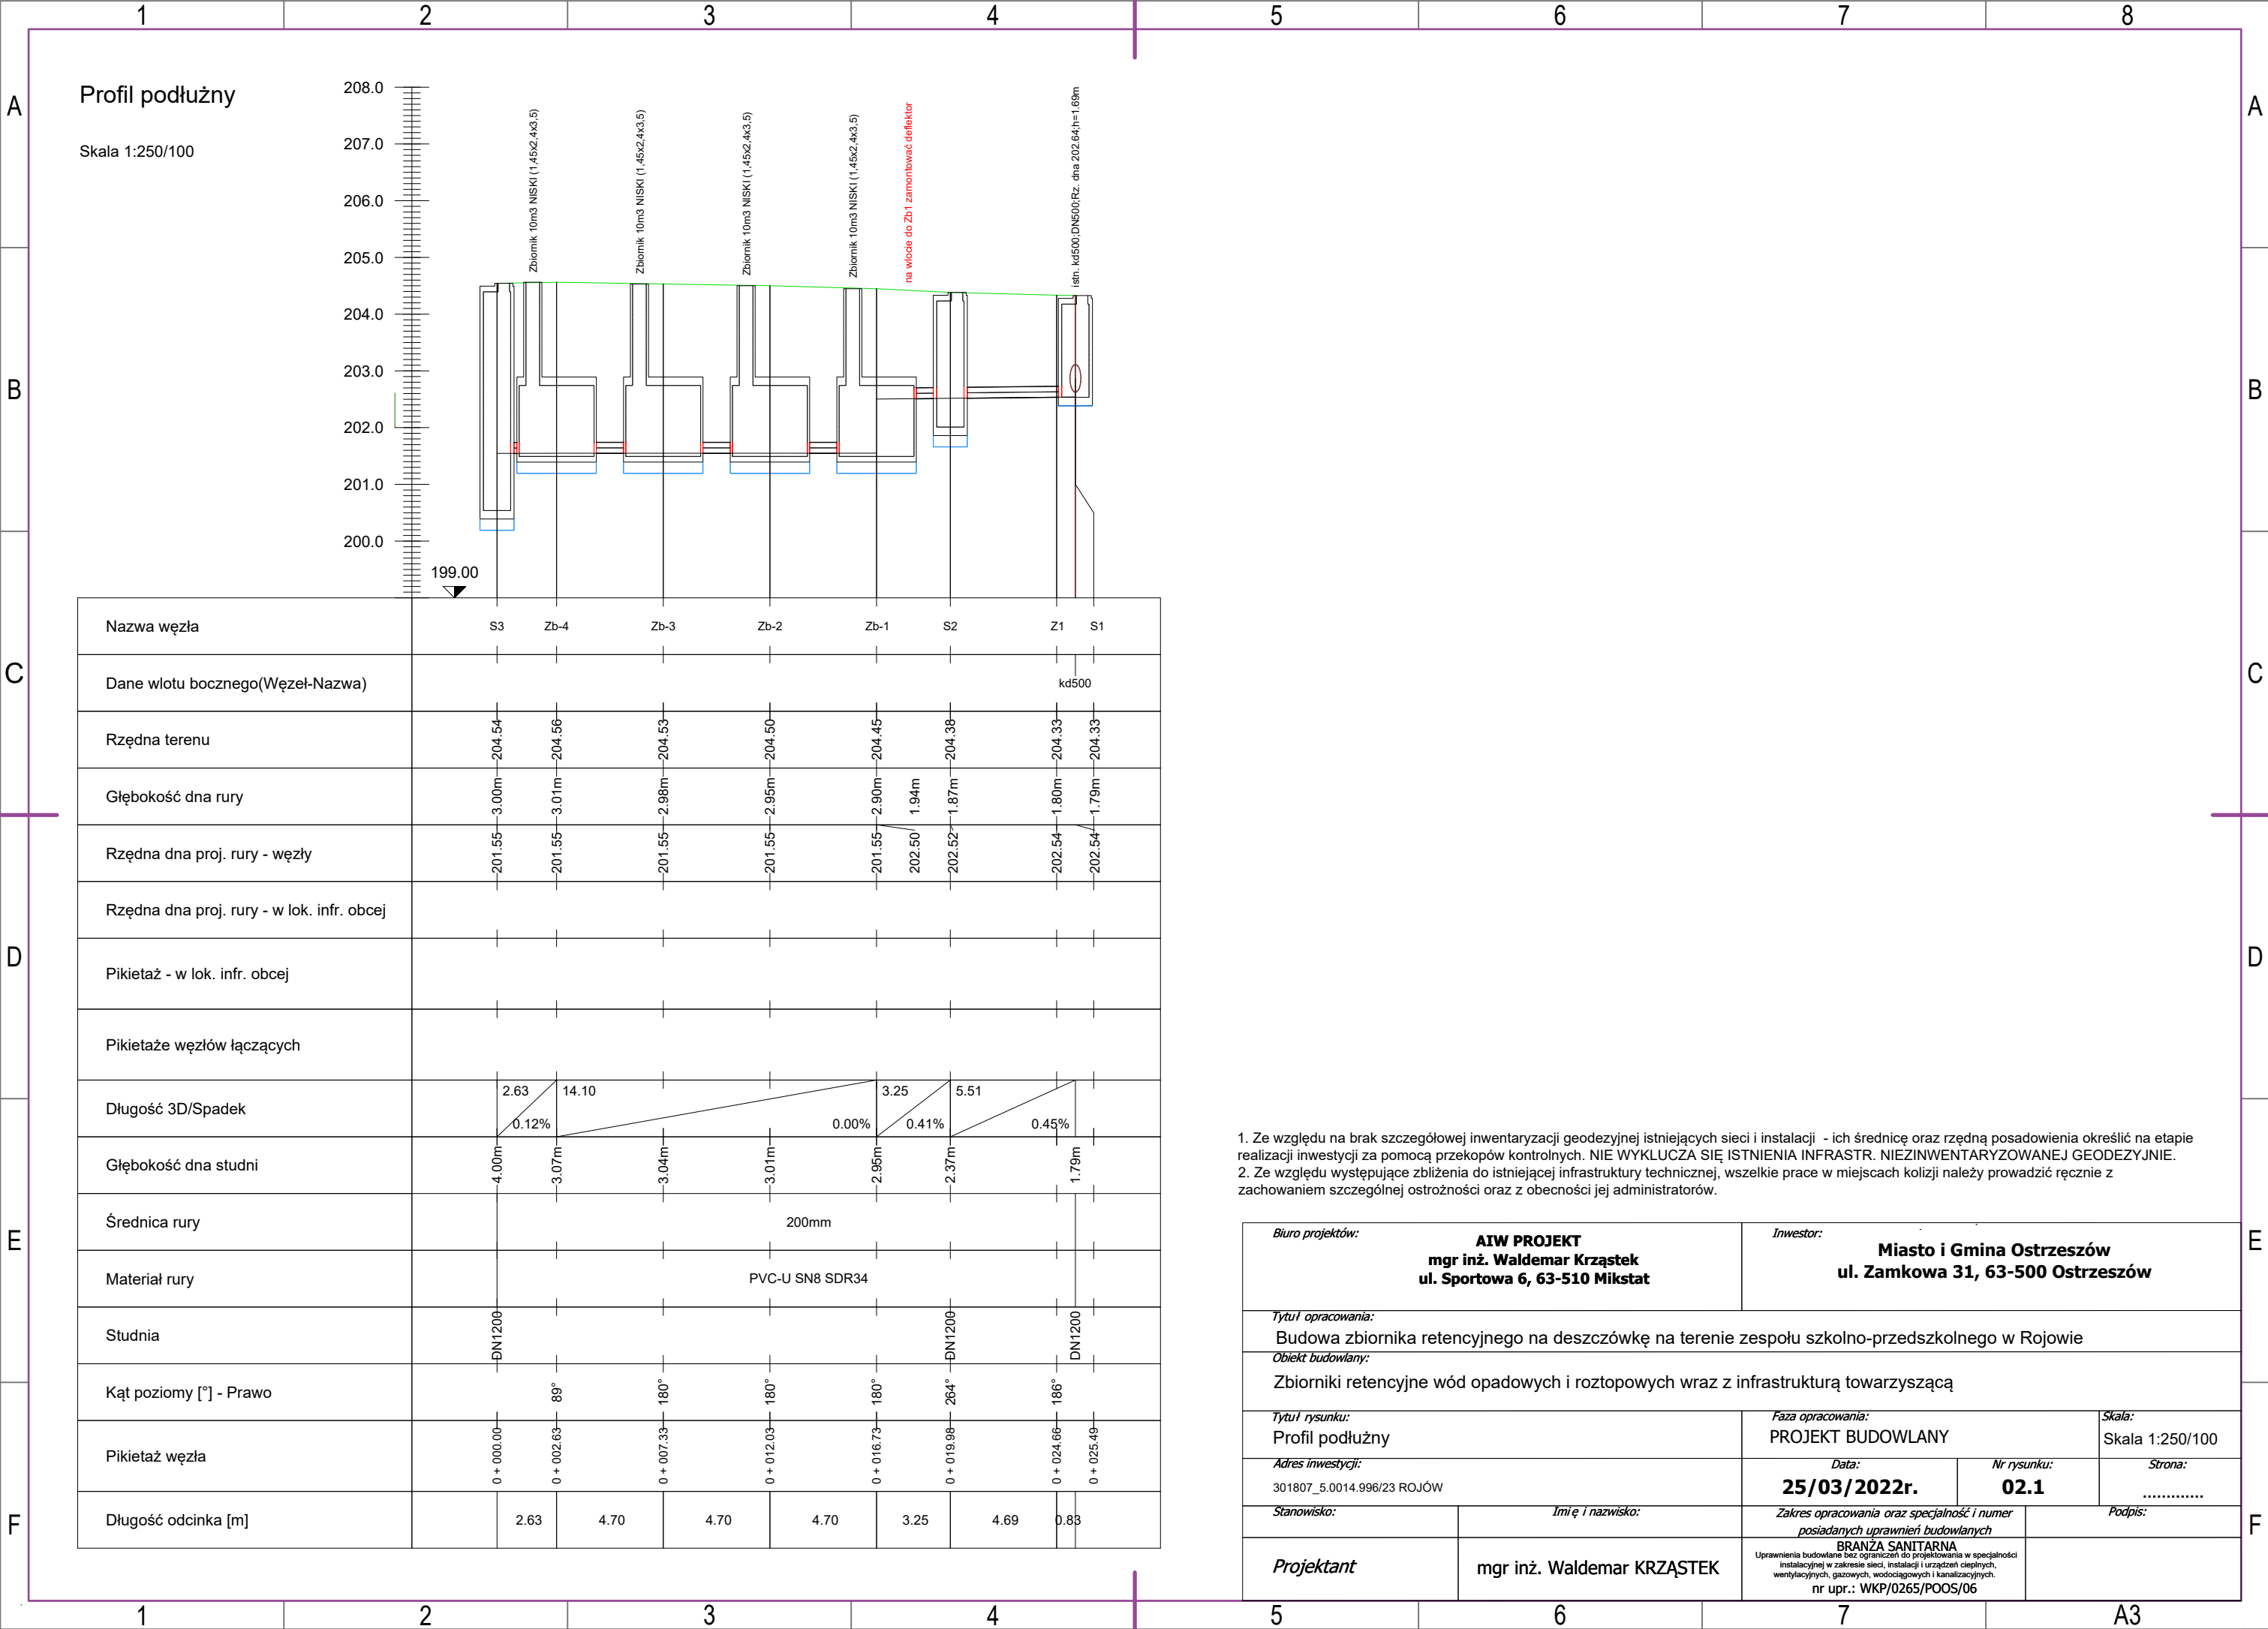

ZAŁĄCZNIKI

NAZWA ZAMIERZENIA BUDOWLANEGO	Budowa zbiornika retencyjnego na deszczówkę na terenie zespołu szkolno-przedszkolnego w Rojowie
ADRES INWESTYCJI	301807_5.0014.996/23 ROJÓW
INWESTOR	Miasto i Gmina Ostrzeszów ul. Zamkowa 31, 63-500 Ostrzeszów

Spis załączników:

Lp.	Nazwa
1	INFORMACJA BIOZ

INFORMACJA BIOZ	
NAZWA INWESTYCJI	Budowa zbiornika retencyjnego na deszczówkę na terenie zespołu szkolno-przedszkolnego w Rojowie
KATEGORIA OBIEKTU BUDOWLANEGO	Kategoria VIII
ADRES INWESTYCJI	301807_5.0014.996/23 ROJÓW
INWESTOR	Miasto i Gmina Ostrzeszów ul. Zamkowa 31, 63-500 Ostrzeszów
JEDNOSTKA PROJEKTOWA	AIW PROJEKT mgr inż. Waldemar Krząstek ul. Sportowa 6, 63-510 Mikstat

Imię i nazwisko	Zakres opracowania oraz specjalność i numer posiadanych uprawnień budowlanych	Data opracowania	Podpis
<i>mgr inż. Waldemar Krząstek (PROJEKTANT)</i>	Branża sanitarna. Uprawnienia budowlane do projektowania bez ograniczeń w specjalności instalacyjnej w zakresie sieci, instalacji i urządzeń ciepłych, wentylacyjnych, gazowych, wodociągowych i kanalizacyjnych. Nr ewid.: WKP/0265/POOS/06	30/03/2022r.	

1. Budowa realizowana będzie metodą tradycyjną w wykopach otwartych. Na cykl technologiczny robót składać się będą 4 operacje:

- czynności przygotowawcze jak: zagospodarowanie placu budowy, pomiary, transport materiałów do strefy montażowej,
- ewentualne odwodnienie wykopów
- roboty ziemne, budowlane-montażowe,
- odtworzenia,
- roboty wykończeniowe.

Operacje powinny być wykonywane przez jedną lub kilka brygad w składzie min. trzech robotników, w tym jeden monter i dwóch pomocników. Ilość brygad należy uzależnić od narzuconego tempa robót i stopnia mechanizacji.

2. Wykaz istniejących obiektów budowlanych

W strefie prowadzonych robót znajdują się:

- drogi publiczne o nawierzchni nieutwardzonej,

3. Wskazanie elementów zagospodarowania terenu, które mogą stwarzać zagrożenie bezpieczeństwa i zdrowia ludzi

Roboty będą prowadzone w warunkach ruchu pojazdów i pieszych.

4. Wskazania dotyczące przewidywanych zagrożeń występujących podczas realizacji robót budowlanych

Przewidywanym zagrożeniem przy wykonywaniu przedmiotowych robót jest:

- zasypanie pracownika w wykopie przy braku zabezpieczenia ścian przed obsunięciem się lub obciążeniem klina naturalnego odłamu gruntu urobkiem pochodzącym z wykopu
- upadek pracownika lub osoby postronnej do wykopu przy braku wyгородzenia wykopu balustradami bądź braku przykrycia wykopu
- potrącenie pracownika lub osoby postronnej łyżką koparki przy braku wyгородzenia strefy niebezpiecznej
- najechanie na pracownika przez samochód w ruchu publicznym
- porwanie prądem spowodowane uszkodzeniem niezainwentaryzowanych kabli energetycznych

Wymogi bezpieczeństwa:

- przed rozpoczęciem robót ziemnych należy podjąć wszystkie możliwe działania mające na celu zidentyfikowanie i zaznaczenie w terenie tras urządzeń podziemnych,

- teren objęty wykonawstwem robót należy w miarę możliwości ogrodzić i oznakować tablicami informacyjnymi i ostrzegawczymi,
- zabronione jest składowanie urobku i materiałów w granicach klina odłamu gruntu, jeśli ściany są nieumocnione,
- jeżeli wykop osiągnie głębokość większą niż 1.0m od poziomu terenu, należy wykonać zejście (wejście) do wykopu. Odległość pomiędzy zejściami do wykopu nie powinna przekraczać 20m,
- przy wykonywaniu robót ziemnych sprzętem zmechanizowanym należy wyznaczyć przy maszynach strefę niebezpieczną, w której istnieje potencjalne zagrożenie wypadkowe, wynoszącą min. 6m,
- przy prowadzeniu robót ziemnych w bezpośrednim sąsiedztwie niezainwentaryzowanych instalacji wodociągowych, kanalizacyjnych, elektrycznych, telefonicznych, należy zapewnić fachowy nadzór, a osoba nadzorująca roboty jest obowiązana w porozumieniu z właściwymi jednostkami (właścicielami instalacji) określić odległości od instalacji, w jakich można bezpiecznie wykonywać te roboty, w pionie i poziomie,
- w razie przypadkowego odkrycia, w trakcie robót ziemnych jakichkolwiek wymienionych wyżej instalacji - należy niezwłocznie przerwać roboty do czasu ustalenia pochodzenia tych instalacji i określenia czy i w jaki sposób jest możliwe dalsze bezpieczne prowadzenie robót,
- składowanie ziemi w pobliżu wykopu bez zabezpieczenia jest dozwolone pod warunkiem zachowania takiej odległości, aby nie zachodziła obawa obsuwania się skarp,
- przy zagęszczaniu gruntu ubijakami mechanicznymi miejsce pracy należy ogrodzić zaporami przenośnymi,
- w miejscu wykonywania w/w prac zabrania się prowadzenia jakichkolwiek innych prac oraz przebywania osób postronnych, pracownicy obsługujący zagęszczarki mechaniczne powinni zmieniać się nie rzadziej, niż co pół godziny.

Zabronione jest urządzenie stanowisk pracy, składowisk materiałów i elementów budowlanych lub maszyn i urządzeń budowlanych bezpośrednio pod liniami napowietrznymi. Wszelkie prace budowlane prowadzone przy drogach publicznych stwarzają dodatkowe zagrożenia dla ruchu drogowego i dlatego:

- dla każdej kolizji należy powiadomić jej „gestora” i mieć jego uzgodnienie,
- miejsce budowy oznakować znakami drogowymi, barierkami, oświetlić światłami ostrzegawczymi w nocy zgodnie z zatwierdzonym projektem,
- pracownicy wykonujący pracę w pasie drogowym muszą być wyposażeni w kamizelki ostrzegawcze.

5. Działania w zakresie bezpieczeństwa i ochrony zdrowia

5.1. Szkolenia w zakresie bhp

- A) wszyscy zatrudnieni na stałe pracownicy muszą legitymować się podstawowym i okresowym szkoleniem bhp,
- B) pracownicy nowo przyjęci przechodzą szkolenie wstępne czyli instruktaż ogólny bhp z odpowiednim zaświadczeniem, potwierdzonym przez pracownika i odnotowanym w aktach osobowych,
- C) kierownik budowy oraz mistrz budowlany, stosownie do zakresu obowiązków, na bieżąco precyzuje zagrożenia jakie mogą wynikać z prac wykonywanych w danym dniu roboczym i przekazuje je podległym pracownikom w ramach stanowiskowego szkolenia bhp.

5.2. Organizacja pierwszej pomocy w nagłych wypadkach

- A) na każdym placu budowy muszą być dwie osoby przeszkolone w zakresie udzielania pierwszej pomocy ofiarom wypadków,
- B) na placu budowy należy urządzić w miejscu oznaczonym punkt pierwszej pomocy przedlekarskiej wyposażony w apteczkę,
- C) do obsługi w/w punktu wyznaczyć przeszkolonych pracowników,
- D) jeżeli roboty są wykonywane w odległości większej niż 500 m od punktu pierwszej pomocy, w miejscu pracy powinna znajdować się apteczka przenośna,
- E) w przypadkach nie cierpiących zwłoki, o ile stan poszkodowanego na to pozwala, zapewnić szybki przewóz chorego do szpitala lub pogotowia (kierownictwo budowy dostarcza dostępne środki lokomocji),
- F) na budowie wywiesić w widocznych miejscach wykazy zawierające adresy i numery telefoniczne:
- najbliższego punktu lekarskiego i pogotowia ratunkowego,
 - najbliższej straży pożarnej,
 - komisariatu policji,
- G) powyższe dane powinien znać każdy pracownik nadzoru technicznego.

5.3. Odzież robocza, ochronna i sprzęt ochrony osobistej

- A) wszyscy pracownicy zatrudnieni na placu budowy wykonują pracę w wydanej im odzieży roboczej, kamizelkach odblaskowych i kaskach ochronnych z wykorzystaniem środków ochrony indywidualnej,
- B) pracownicy zatrudnieni przy pracach w warunkach szkodliwych lub uciążliwych wyposażeni są dodatkowo w sprzęt ochrony osobistej:
- obsługa zagęszczarek do gruntu wszystkich typów - ochraniacze słuchu, rękawice antywibracyjne,

- operatorzy maszyn i urządzeń – ochraniacze słuchu.

C) pracownicy nie stosujący odzieży i sprzętu ochronnego wymaganego na stanowisku pracy będą karani karami dyscyplinarnymi.

5.4. Składowiska materiałów

A) na placu budowy wyznaczyć miejsca do składowania materiałów zgodnie z projektem organizacji budowy,

B) teren składowiska utwardzić i odwodnić,

C) odległość składowania materiałów nie powinna być mniejsza niż:

- 0,75 m od ogrodzenia i zabudowań,
- 5,0 m od stałego stanowiska pracy,

D) składowiska zlokalizować w odpowiedniej odległości od linii elektroenergetycznych.

5.5. Ochrona przeciwpożarowa na placu budowy

Postępować zgodnie z:

A) instrukcją na wypadek miejscowego zagrożenia, awarii, pożaru mającego wpływ

Na środowisko naturalne,

B) instrukcją przeciwpożarową dla zaplecza budowy.

5.6. Oznakowanie miejsc prowadzenia robót budowlanych

Zalecenia, co do postępowania, rodzaju oznakowania są realizowane zgodnie z wytycznymi władzy terenowej. Wszystkie odcinki liniowe są zabezpieczone barierami ochronnymi i oznakowane tablicami informacyjnymi o prowadzonych pracach.

6. Kierownik budowy jest obowiązany sporządzić lub zapewnić sporządzenie, przed rozpoczęciem budowy, planu bezpieczeństwa i ochrony zdrowia („plan bioz”) - zgodnie z rozporządzeniem ministra infrastruktury z dnia 23 czerwca 2003r. (Dz. U. Nr 120 poz 1126). w sprawie informacji dotyczącej bezpieczeństwa i ochrony zdrowia oraz planu bezpieczeństwa i ochrony zdrowia zachodzą przypadki określone w § 6. ww. rozporządzenia.

Opracował:

Imię i nazwisko	Zakres opracowania oraz specjalność i numer posiadanych uprawnień budowlanych	Data opracowania	Podpis
<i>mgr inż.</i> Waldemar Krzqstek (PROJEKTANT)	Branża sanitarna. Uprawnienia budowlane do projektowania bez ograniczeń w specjalności instalacyjnej w zakresie sieci, instalacji i urządzeń cieplnych, wentylacyjnych, gazowych, wodociągowych i kanalizacyjnych. Nr ewid.: WKP/0265/POOS/06	30/03/2022r.	