


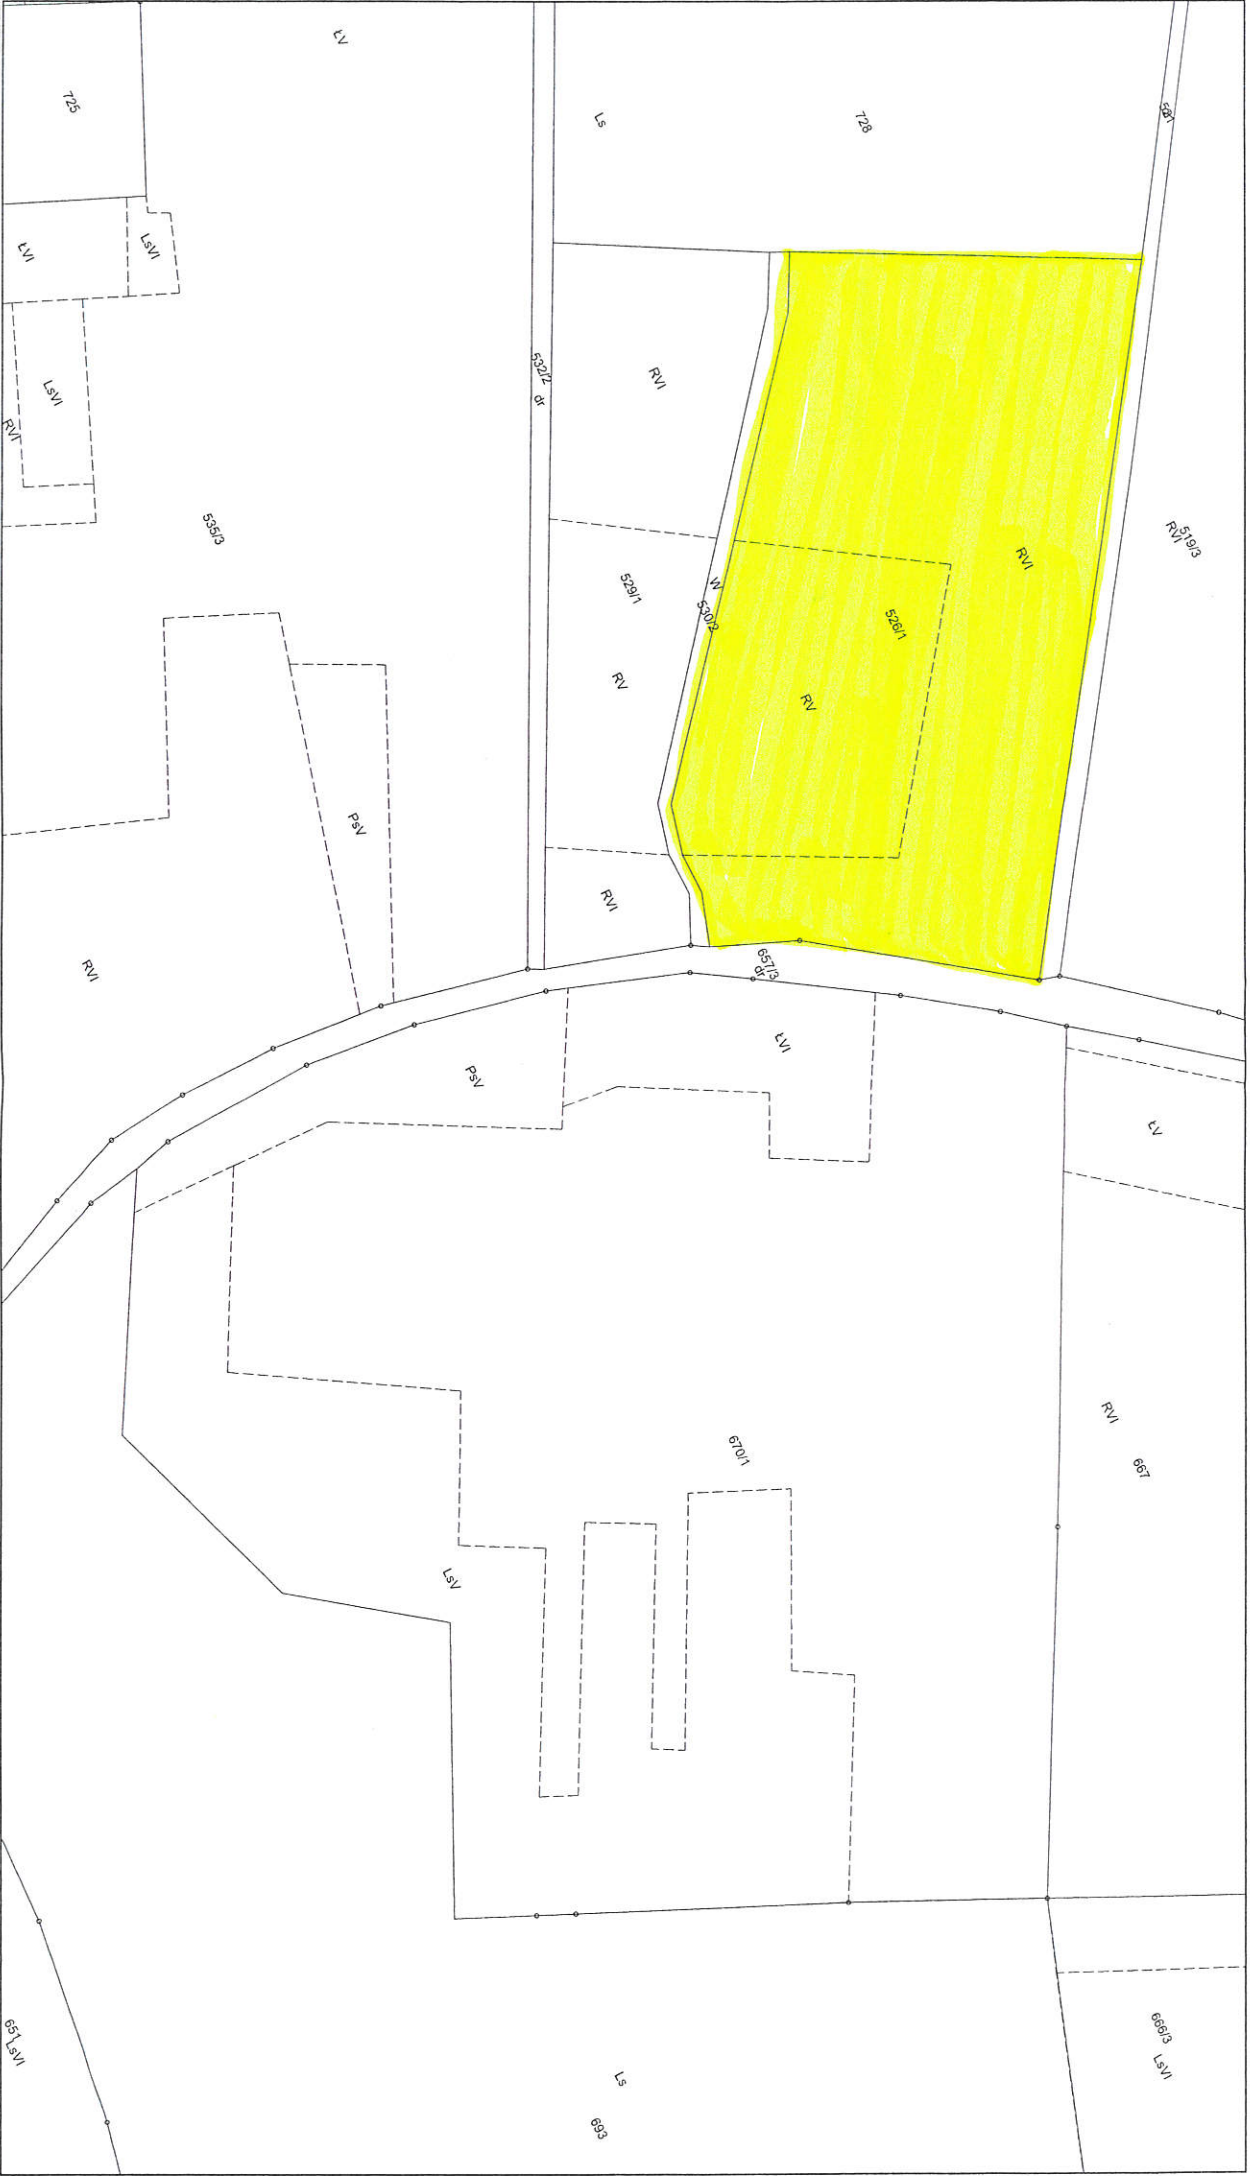

KOPIA MAPY
EWIDENCJA GRUNTÓW I BUDYNKÓW
Skala 1:2000

Województwo: 30 wielkopolskie
Powiat: 3018 ostrzeszowski
Jednostka ewidencyjna: Ostrzeszów
Obręb: Szklarka Mysiniewska

Nazwa układu współrzędnych:
- prostokątnych płaskich - 2000-18
GG 662 2605 2019

Powinno być zgodność niniejszej kopii z treścią materiału państwowego zasobu geodezyjnego i kartograficznego	
Organ prowadzący państwowy zasób geodezyjny i kartograficzny	
STAROSTA OSTRZESZOWSKI	
Nazwa materiału zasobu	mape
Identyfikator ewidencyjny materiału zasobu	P. 662 - 191
Data wykonania kopii	2. listopada 2019 r.
Imię, nazwisko i podpis osoby reprezentującej organ	
P. Półka Kąkajska-Palać	
Ciepota	